


Übersicht M 1:500

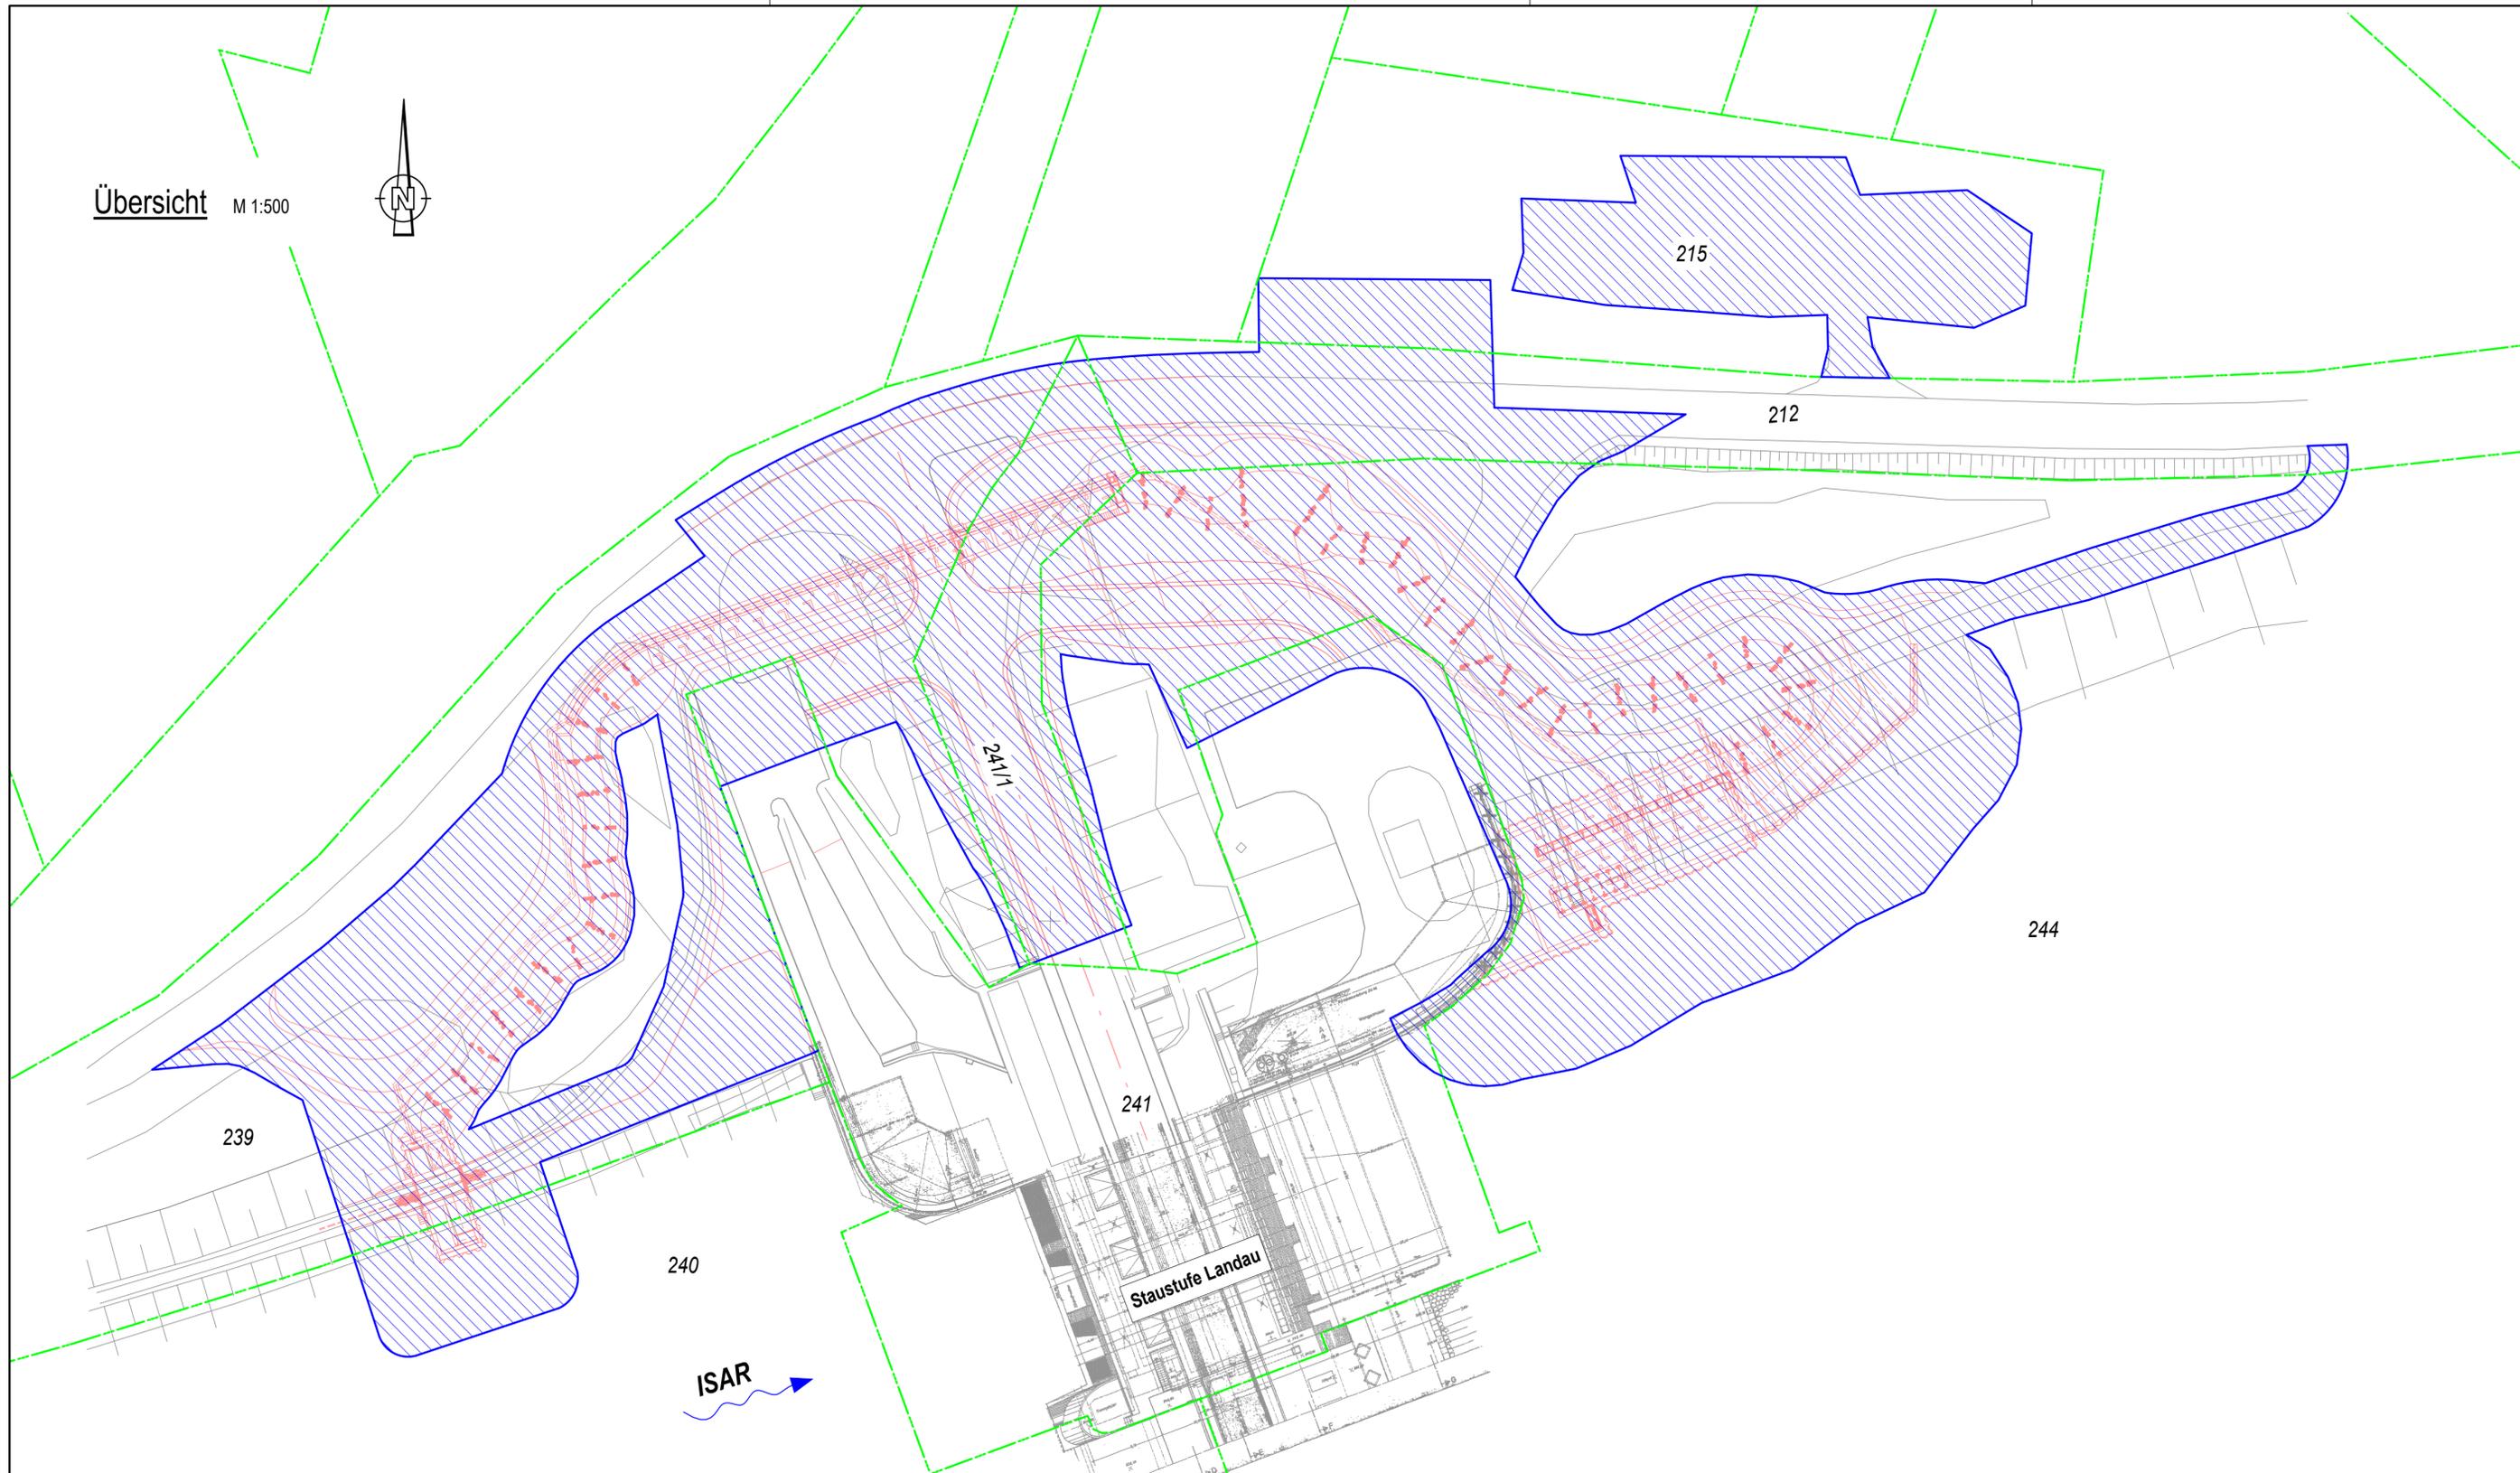

LEGENDE

BE- Fläche
  Flurgrenze
  Bestand
  Planung

Maßstab 1 : 500  
 0 5 10 15 20 25 30 35 40 45 50  
 1cm in der Karte entspricht 5,00m in der Natur.

Höhensystem: DHHN 12  
 Lagesystem: GK 4

DAZUGEHÖRIGE PLÄNE:

- ▶ LAN-4-0-00 Übersichtskarte
- ▶ LAN-4-0-01 Übersichtslageplan
- ▶ LAN-4-0-02 Längsschnittabwicklung
- ▶ LAN-4-0-03 Schnitte

Vermerk der Genehmigungsbehörde:

d				
c				
b				
a				
IND	DATUM	NAME	BEZEICHNUNG:	

Bauherr:

**Uniper Kraftwerke GmbH**  
 Luitpoldstr. 27, 84034 Landshut  
 Tel. 087/694-02 Fax 0871/694-4279

Planer:

**INROS LACKNER SE**  
 Steinerstraße 15, Haus B  
 81369 München

Telefon: 089 / 726 3309 50  
 Telefax: 089 / 726 3309 59  
 Internet: www.inros-lackner.de  
 E-Mail: muenchen@inros-lackner.de

München, 19.10.2020.....  
Ort, Datum

Unterschrift: .....

Projekt:	NAME	DATUM
Herstellung der Durchgängigkeit - Untere Isar	Bearbeitet	Gollasch 10/2020
	Gezeichnet	Prehn 10/2020
	Geprüft	Gollasch 10/2020
	Gesehen	

Bauteil:

**Fischaufstiegsanlage Landau (LAN)  
Übersichtslageplan Bauflächen**

Planungsphase: GENEHMIGUNG

Projekt-Nr.: 4500471989/U60/0801	Maßstab: 1 : 500	Plan-Nr.: LAN-4-0-04	Anlage-Nr.: 2.1
-------------------------------------	---------------------	-------------------------	--------------------