



Übersicht M 1:500

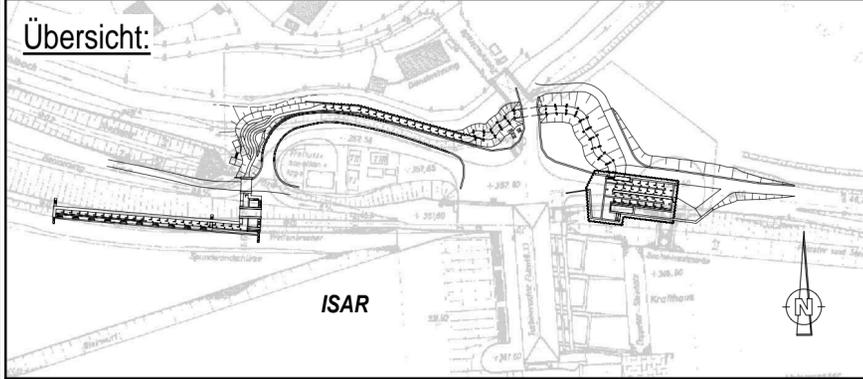

- DAZUGEHÖRIGE PLÄNE:
- ▶ DGF-4-0-000 Übersichtskarte
 - ▶ DGF-4-0-001 Übersichtslageplan
 - ▶ DGF-4-0-003 Längsschnittabwicklung
 - ▶ DGF-4-0-004 Schnitte
 - ▶ DGF-4-0-005 Übersichtslageplan Bauflächen
 - ▶ DGF-4-3-001 Übersichtslageplan Sparten

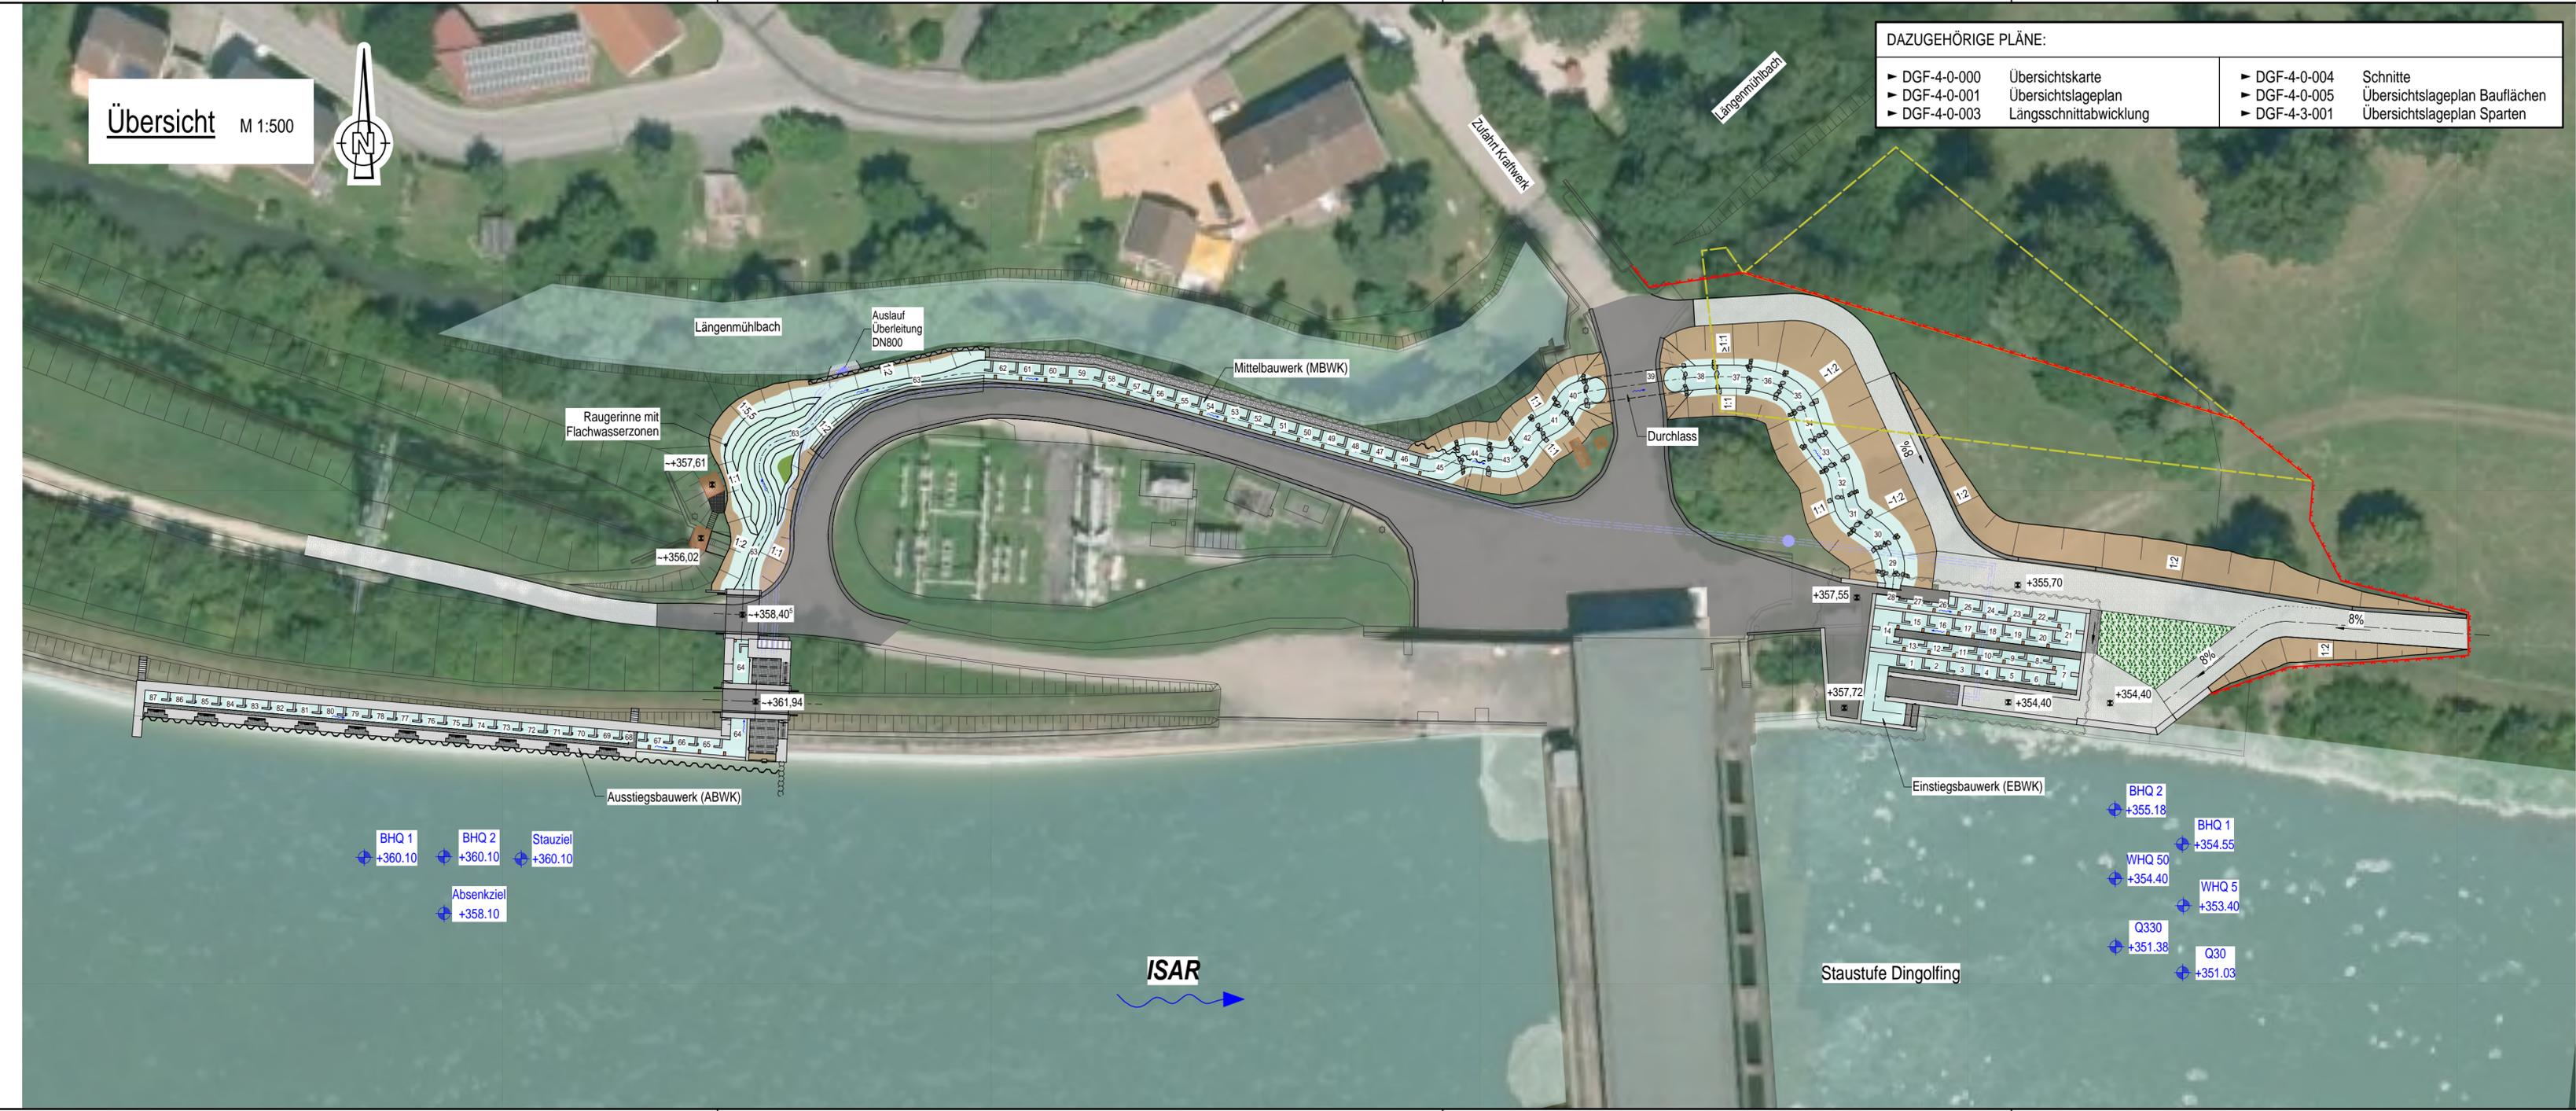

Vermerk der Genehmigungsbehörde:

c			
b			
a			
IND	DATUM	NAME	BEZEICHNUNG:

Vorhabensträger:

uni per Uniper Kraftwerke GmbH
 Luitpoldstr. 27
 84034 Landshut
 Telefon 0871 694 - 02
 Fax 0871 694 - 4279

Landshut, 02.05.2022
 Ort, Datum

Unterschrift: *[Signature]*

Planer:

il INROS LACKNER SE
 Steinerstraße 15, Haus B
 81369 München

Telefon: 089 / 726 3309 50
 Telefax: 089 / 726 3309 59
 Internet: www.inros-lackner.de
 E-Mail: muenchen@inros-lackner.de

München, 02.05.2022
 Ort, Datum

Unterschrift: *[Signature]*

	NAME	DATUM
Bearbeitet	Pfluger	04/2022
Gezeichnet	Prehn	04/2022
Geprüft	Gollasch	04/2022
Gesehen		

Projekt: Herstellung der Durchgängigkeit - Untere Isar

Bauteil: Fischaufstiegsanlage Dingolfing (DGF)
 Übersichtslageplan
 FAA mit Luftbild

Ersatz für Plan-Nr.: --
 Ersetzt durch Plan-Nr.: --

Planungsphase: GENEHMIGUNG			
Projekt-Nr.: 4500471982/U60/0801	Maßstab: 1 : 500	Plan-Nr.: DGF-4-0-002	Anlage-Nr.: 2.1
Projekt-Nr. IL: 2019-0192			