




Übersichtslageplan Sparten
Umverlegung / Verlegung neu
M 1:500

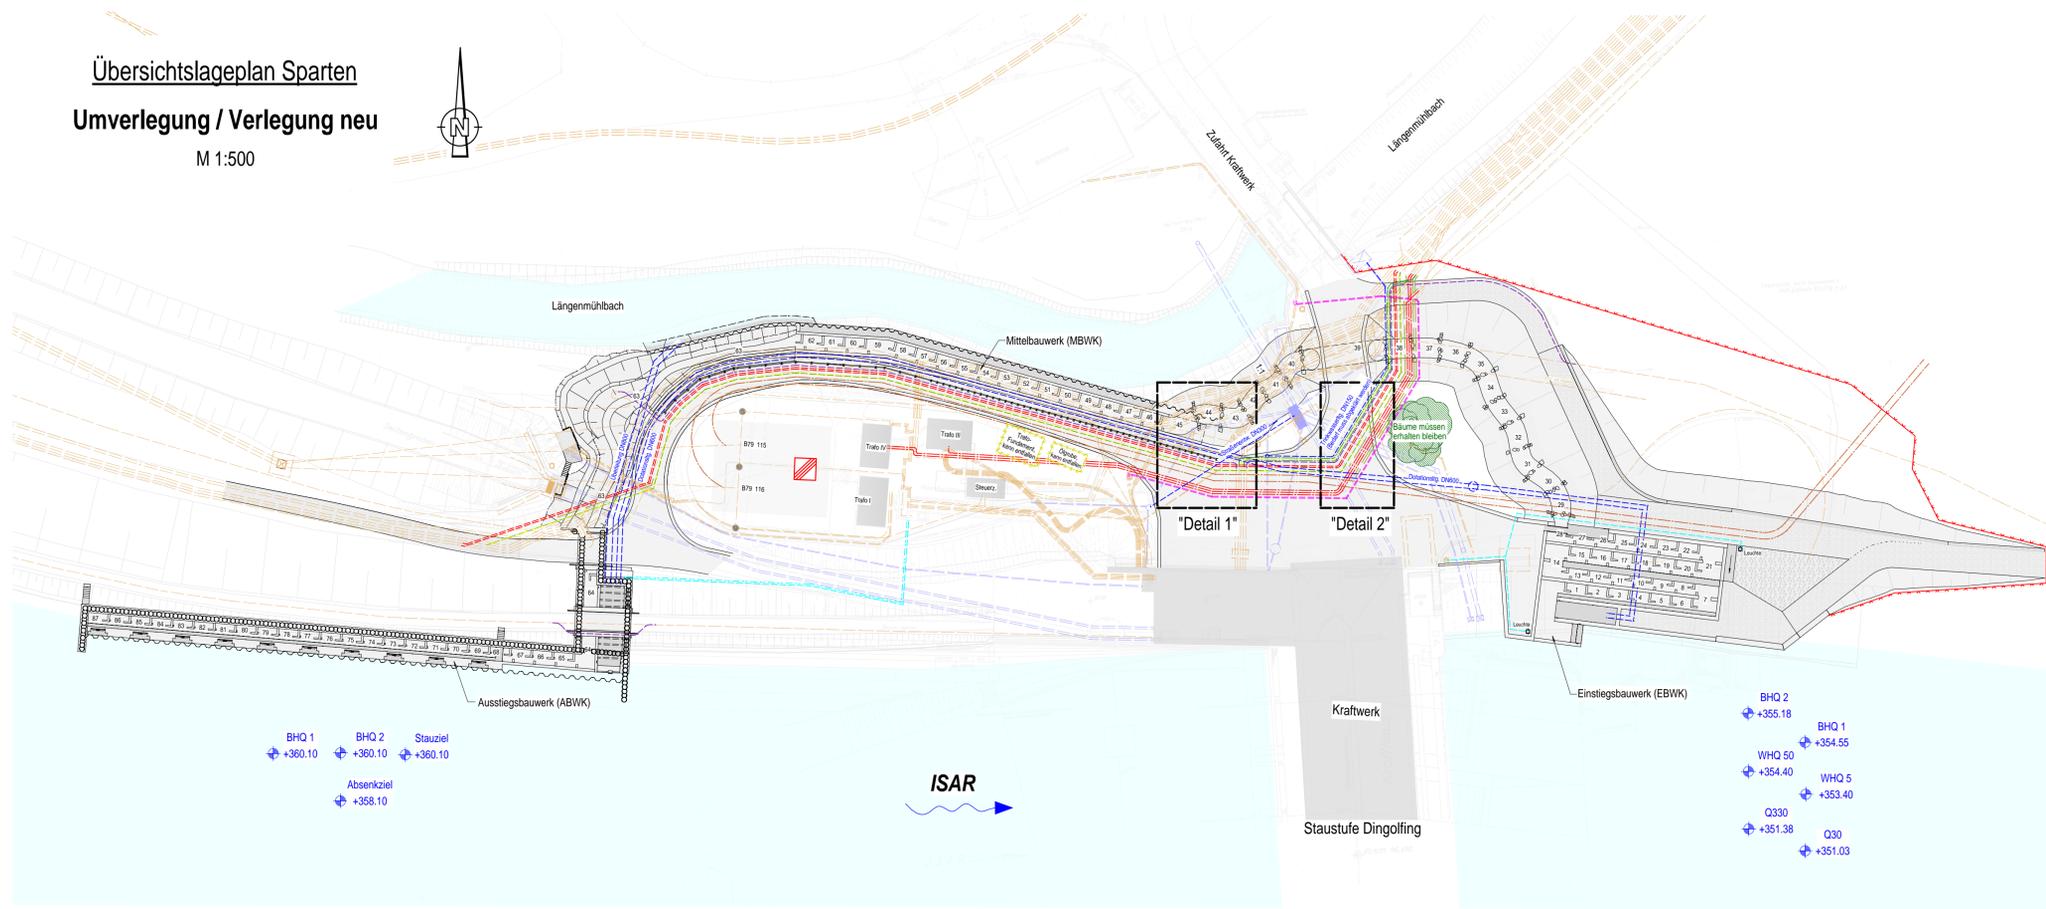

BHQ 1 +360.10
BHQ 2 +360.10
Stauziel +360.10
Absenksziel +358.10

ISAR

BHQ 2 +355.18
BHQ 1 +354.55
WHQ 50 +354.40
WHQ 5 +353.40
Q330 +351.38
Q30 +351.03

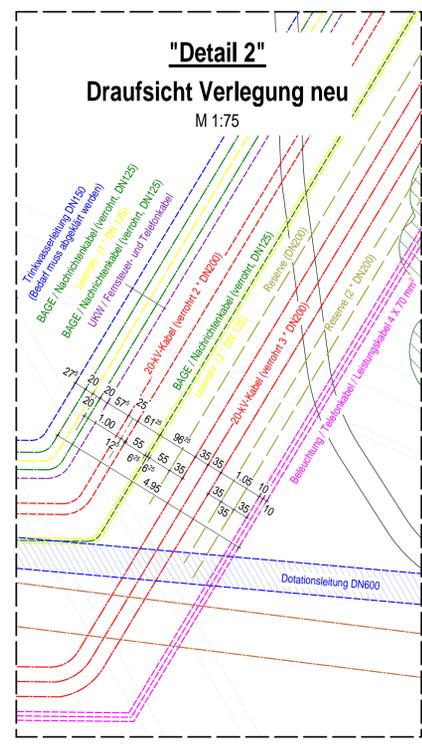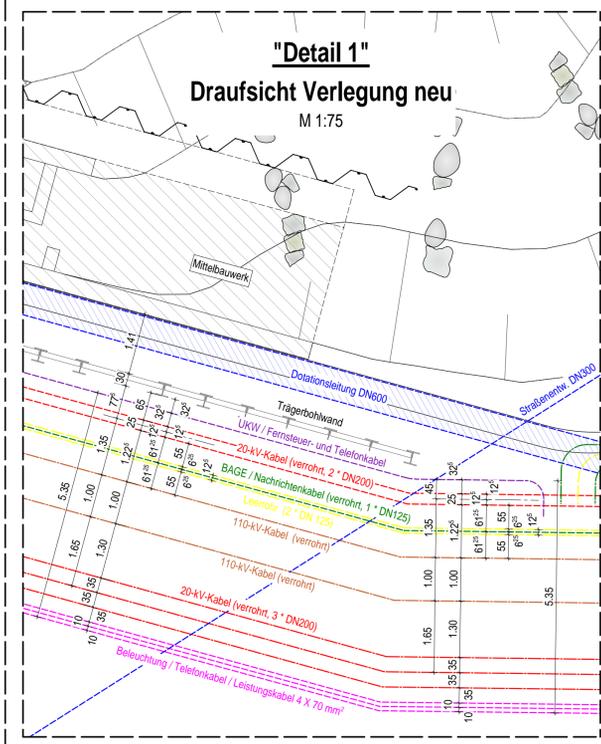


LEGENDE SPARTEN UMVERLEGUNG / VERLEGUNG NEU:


- Bestandsleitung
 - wasserführende Bestandsleitung
 - Fischaufstiegsanlage
 - Stabgitterzaun h= 2,00 m
- Umverlegung:**
- BAGE Nachrichtenkabel
 - UKW Fernsteuer- und Telefonkabel
 - BAGE 20-kV-Kabel
- Verlegung neu:**
- wasserführende Leitung (inkl. Dotations- und Überleitung)
 - BAGE 110-kV-Kabel
 - BAGE 20-kV-Kabel
 - FAA-LWL-Kabel zum ABWK
 - FAA-Leistungskabel / Beleuchtung
 - Leistungskabel / Beleuchtung
 - Leerrohr
 - Reserve

LEGENDE SPARTEN BESTAND :

- BAGE 110-kV-Freileitung
- BAGE 20-kV-Kabel
- Nachrichtenleitung BAGE (Bayemwerk) LF (Frtg. LWL)
- Nachrichtenleitung BAGE EC (Kabel Kupfer)
- Nachrichtenleitung BAGE EF (Kabel LWL)
- Nachrichtenleitung BAGE ER (Leerrohr)
- Nachrichtenleitung UKW
- UKW 6-kV-Kabel
- Kabel / Leitung Status stillgelegt
- Leitungen aus Bestands-/ Vermessungsplänen
- wasserführende Leitungen
- geplante Fischaufstiegsanlage
- Leuchte

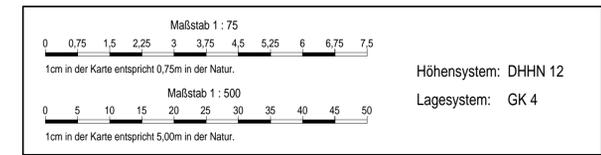


Übersichtslageplan Sparten
Bestand
M 1:500

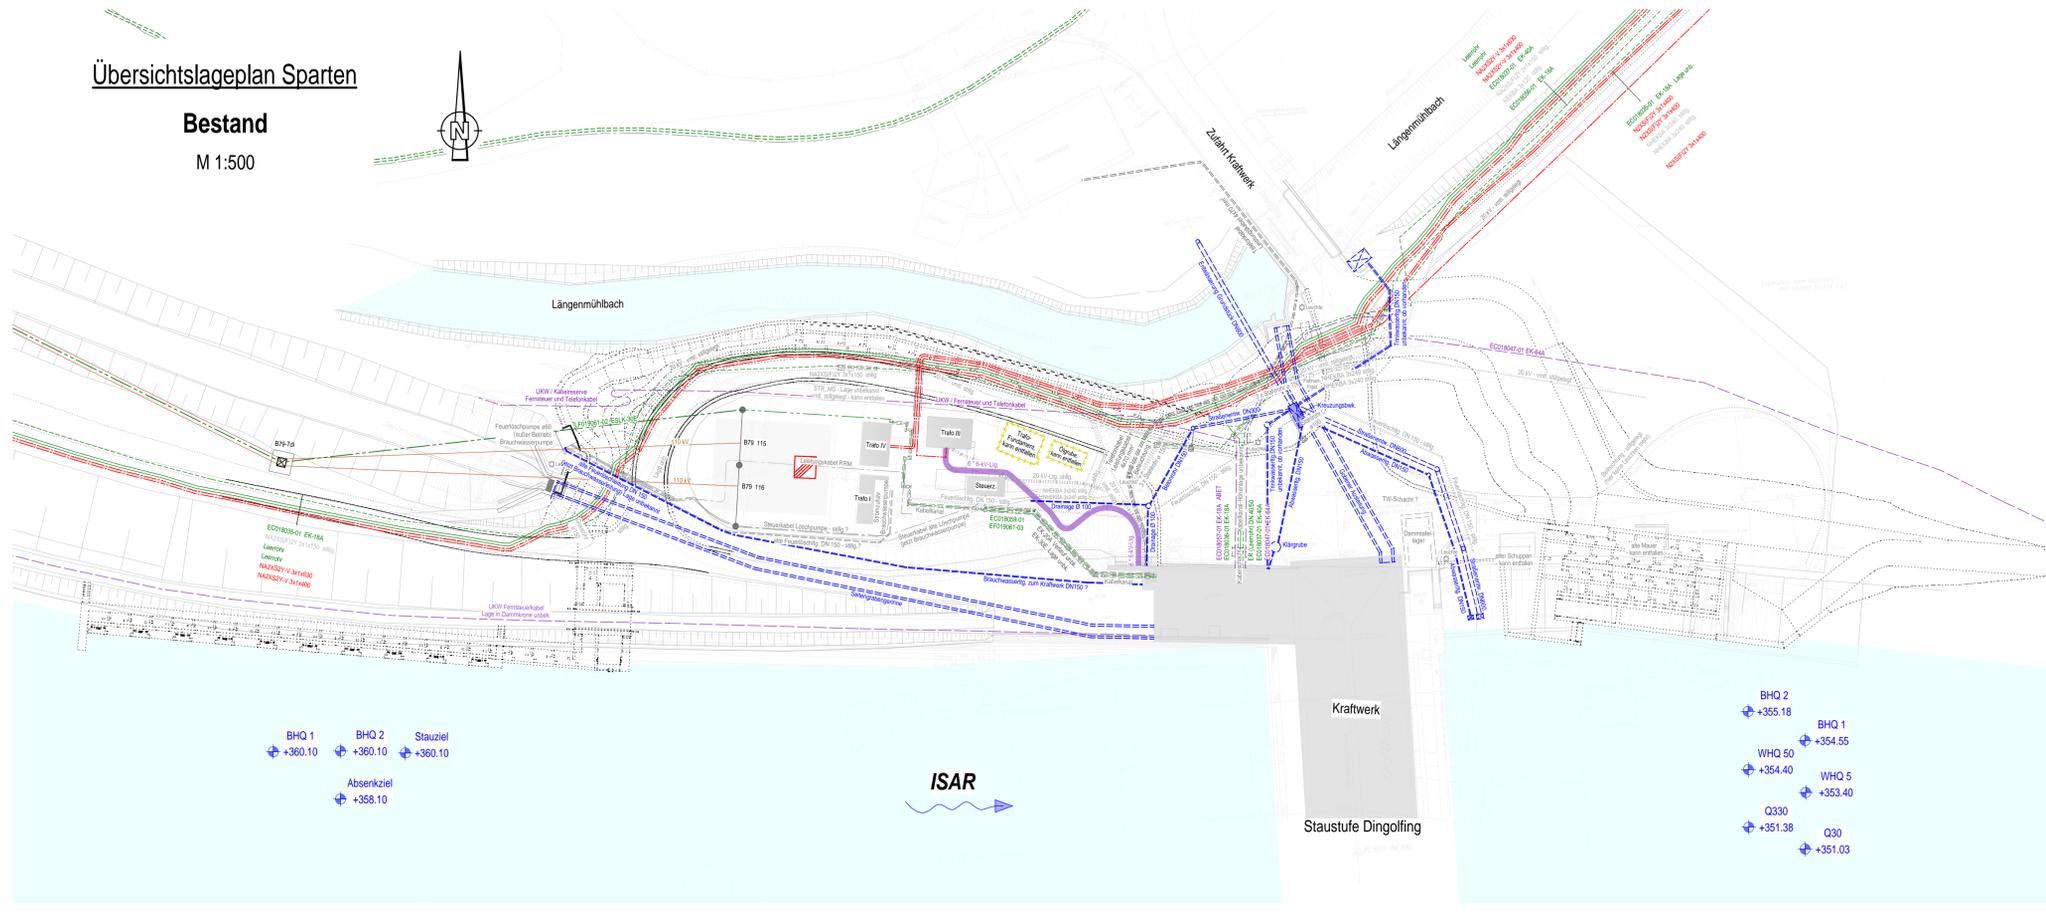

BHQ 1 +360.10
BHQ 2 +360.10
Stauziel +360.10
Absenksziel +358.10

ISAR

BHQ 2 +355.18
BHQ 1 +354.55
WHQ 50 +354.40
WHQ 5 +353.40
Q330 +351.38
Q30 +351.03

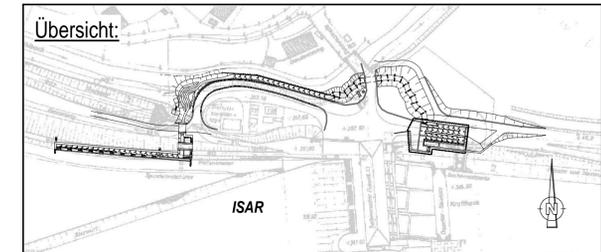

Vermerk der Genehmigungsbehörde:

c			
b			
a			
IND	DATUM	NAME	BEZEICHNUNG

Vorhabensträger:

uni per Uniper Kraftwerke GmbH
Luitpoldstr. 27
84034 Landshut
Telefon: 0871 694 - 02
Fax: 0871 694 - 4279
Landshut, 02.05.2022
Ort, Datum
Unterschrift

Planer: **IL** INROS LACKNER SE
Steinstraße 15, Haus B
81369 München
Telefon: 089 / 726 3309 50
Telefax: 089 / 726 3309 59
Internet: www.inros-lackner.de
E-Mail: muenchen@inros-lackner.de
München, 02.05.2022
Ort, Datum
Unterschrift

Projekt: Herstellung der Durchgängigkeit - Untere Isar
Bearbeitet: Pflüger 04/2022
Gezeichnet: Pfehn 04/2022
Geprüft: Gollasch 04/2022
Gesehen:
Ersatz für Plan-Nr.: --
Ersetzt durch Plan-Nr.: --

Bauteil: Fischaufstiegsanlage Dingolfing (DGF) Übersichtslageplan Sparten
Planungsphase: GENEHMIGUNG
Projekt-Nr.: 4500471982/U60/0801
Maßstab: 1 : 500
Plan-Nr.: DGF-4-0-401
Anlage-Nr.: 2.4
Projekt-Nr. IL: 2019-0192