


Übersicht M 1:500

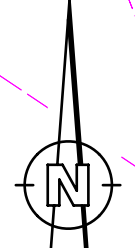


LEGENDE

	Fläche mit beschränkter Nutzbarkeit
	Grunderwerb



DAZUGEHÖRIGE PLÄNE:

► DGF-4-0-000	Übersichtskarte	► DGF-4-0-005	Übersichtslageplan Bauflächen
► DGF-4-0-001	Übersichtslageplan	► DGF-4-3-001	Übersichtslageplan Sparten
► DGF-4-0-002	Übersichtslageplan mit Luftbild		

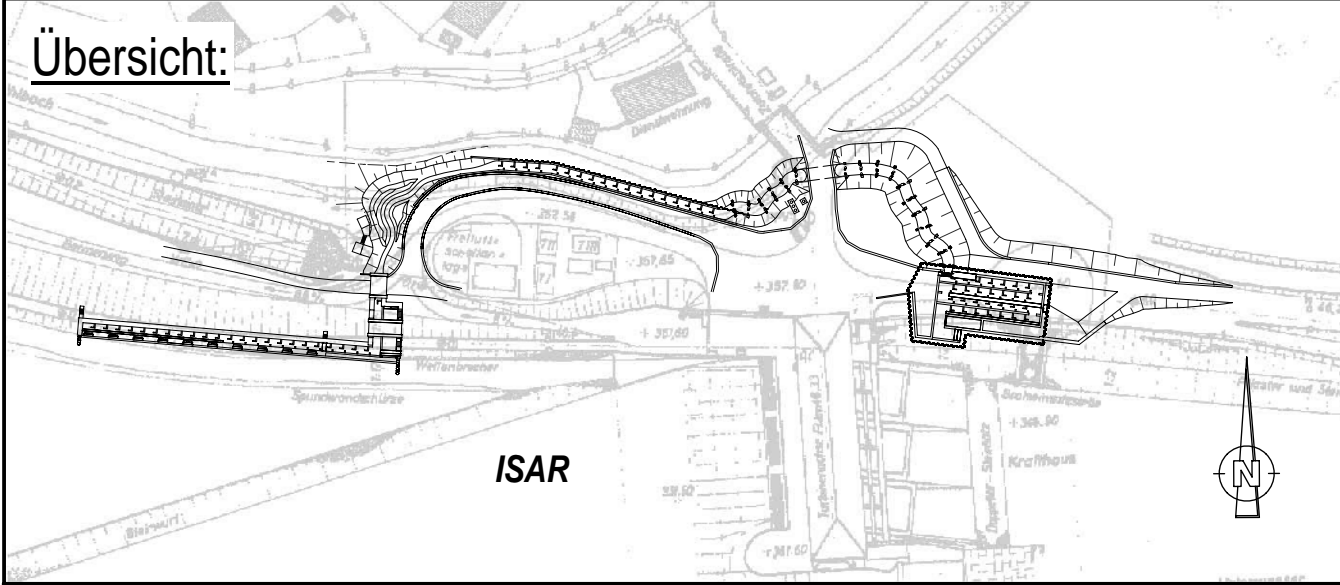

Vermerk der Genehmigungsbehörde:

c			
b			
a			
IND	DATUM	NAME	BEZEICHNUNG:

Vorhabensträger:

uni per Uniper Kraftwerke GmbH
Luitpoldstr. 27
84034 Landshut
Telefon 0871 694 - 02
Fax 0871 694 - 4279

Landshut, 02.05.2022
Ort, Datum

[Signature]
Unterschrift

Planer:

il INROS LACKNER SE
Steinerstraße 15, Haus B
81369 München

Telefon: 089 / 726 3309 50
Telefax: 089 / 726 3309 59
Internet: www.inros-lackner.de
E-Mail: muenchen@inros-lackner.de

München, 02.05.2022
Ort, Datum

[Signature]
Unterschrift

Projekt: Herstellung der Durchgängigkeit - Untere Isar

	NAME	DATUM
Bearbeitet	Pfluger	04/2022
Gezeichnet	Prehn	04/2022
Geprüft	Gollasch	04/2022
Gesehen		

Bauteil: Fischaufstiegsanlage Dingolfing (DGF) Grundstücksverhältnisse

Ersatz für Plan-Nr.: --

Ersetzt durch Plan-Nr.: --

Planungsphase: GENEHMIGUNG

Projekt-Nr.: 4500471982/U60/0801	Maßstab: 1 : 500	Plan-Nr.: DGF-4-4-001	Anlage-Nr.: 2.1
----------------------------------	------------------	------------------------------	-----------------

Projekt-Nr. IL: 2019-0192