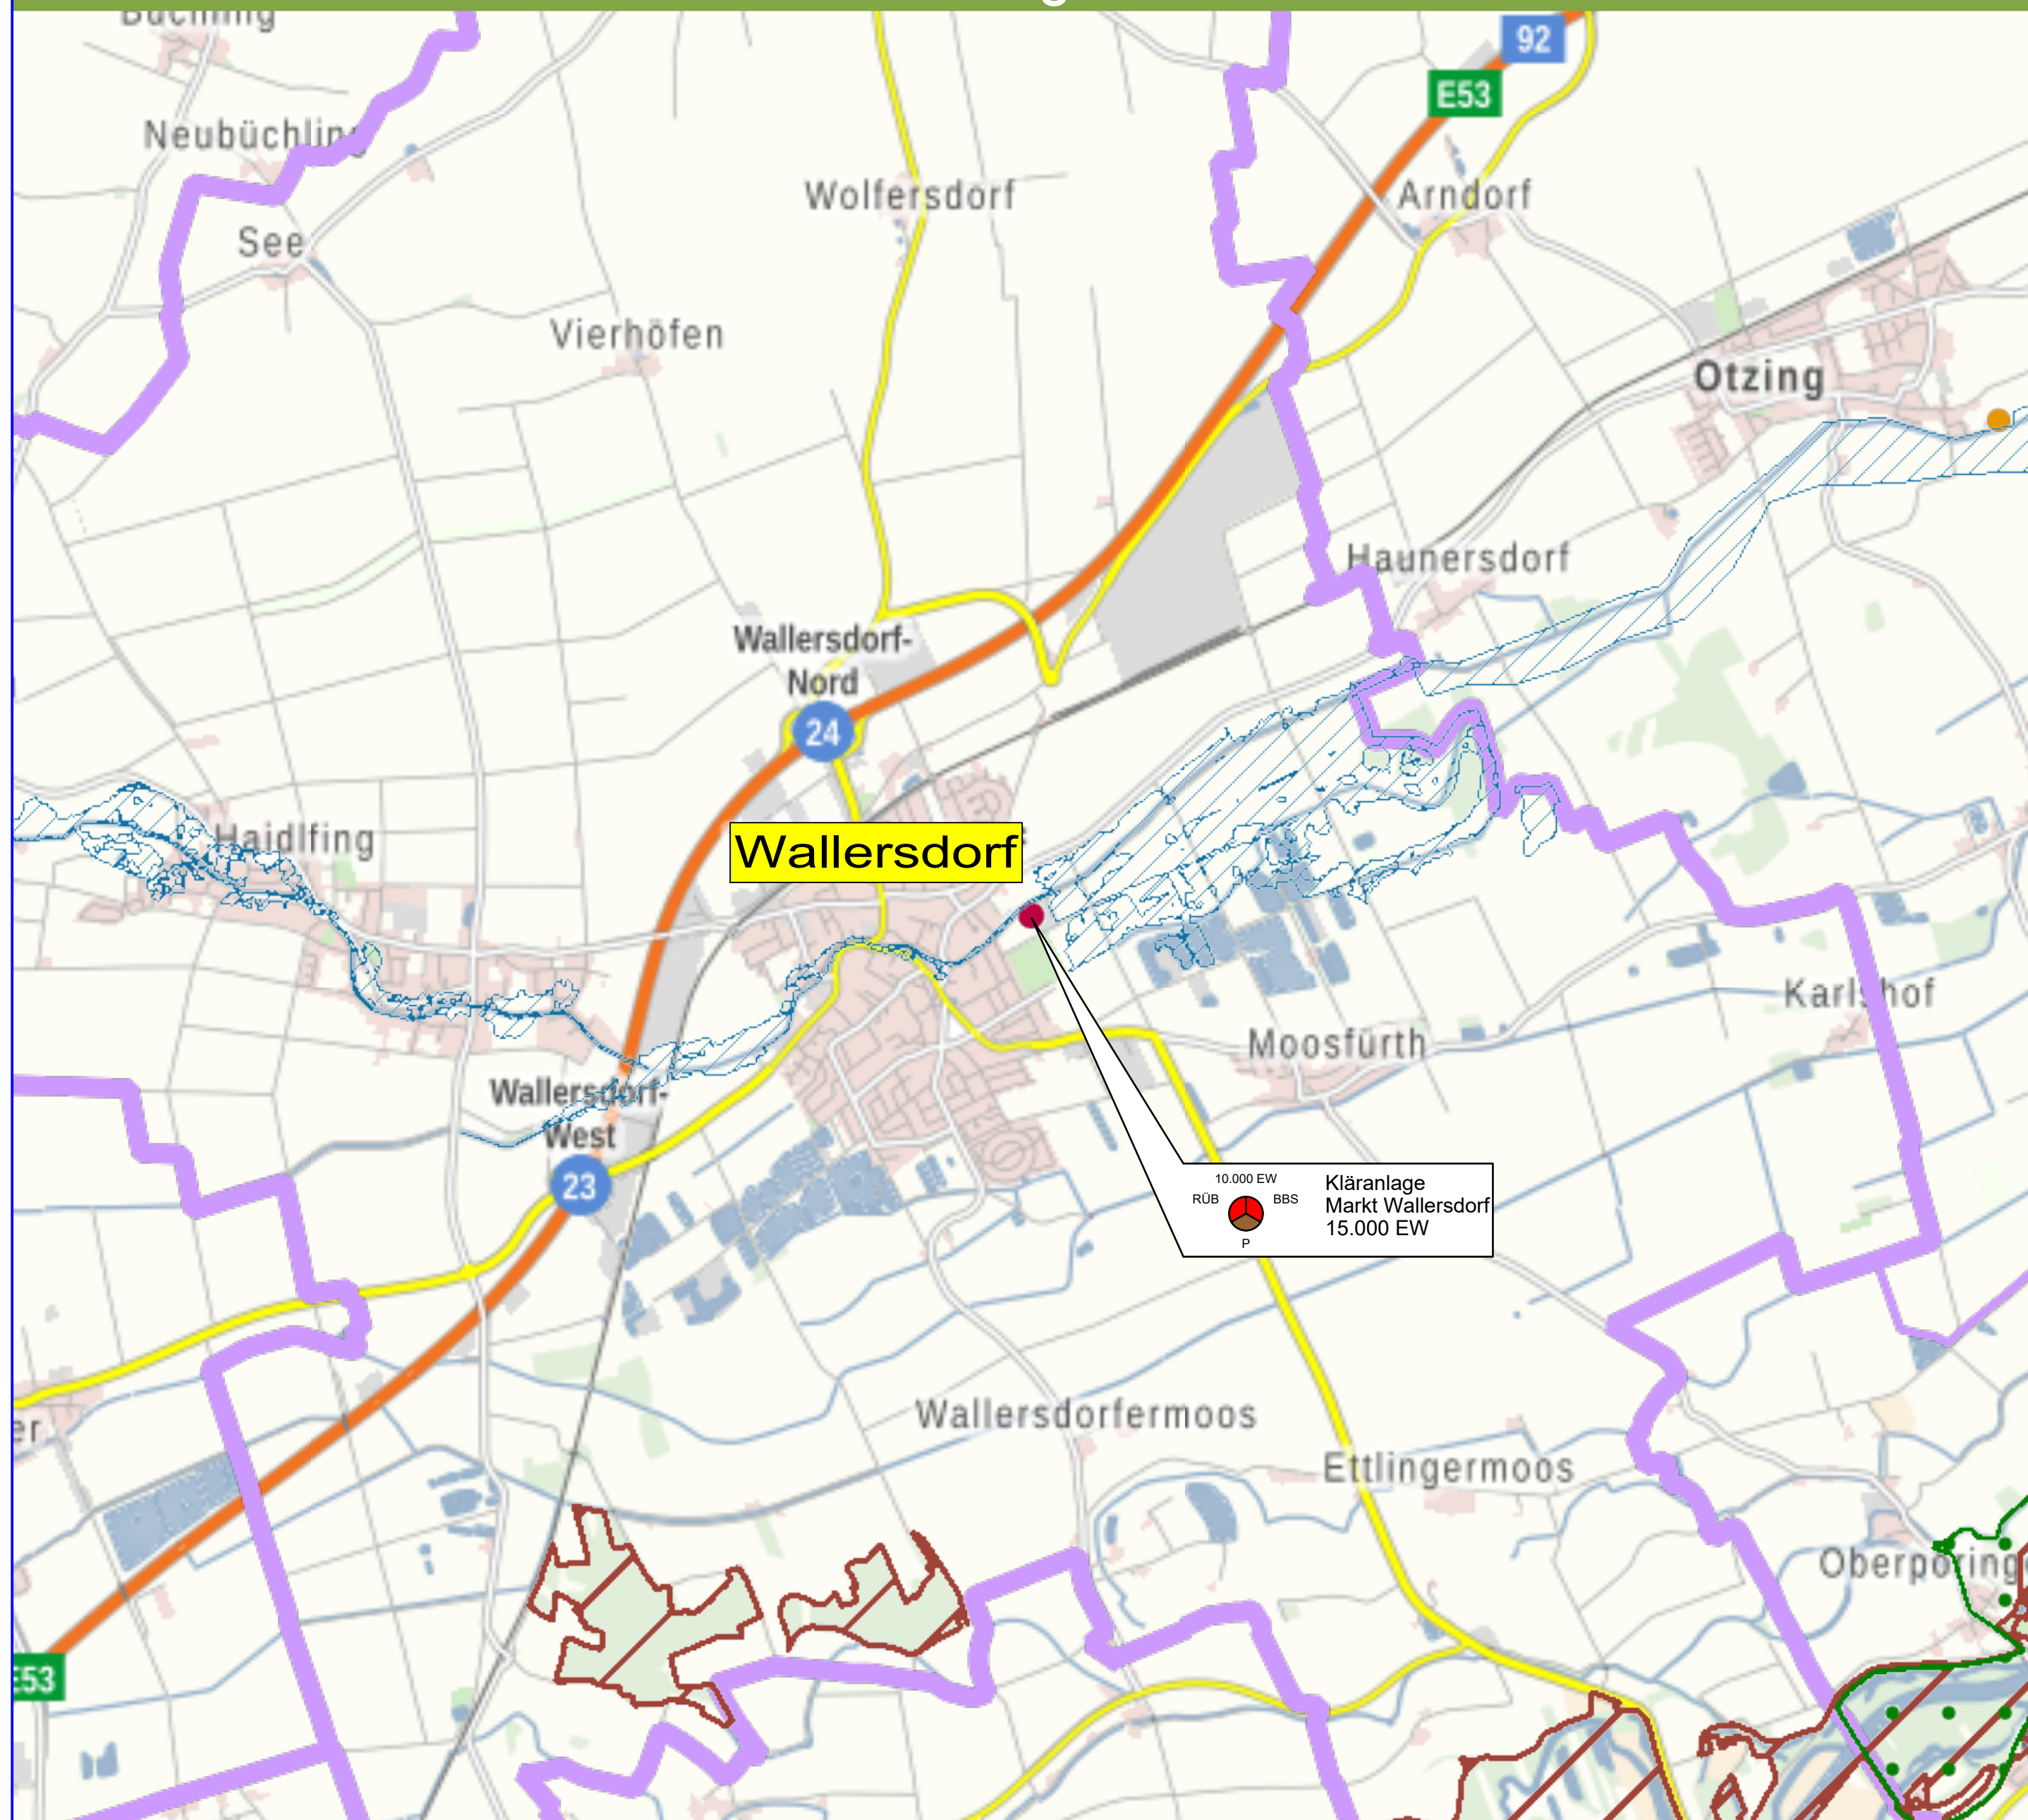
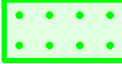


LEGENDE:

-  Gemeindegrenzen
-  Fauna-Flora-Habitat Gebiete
-  Landschaftsschutzgebiete
-  Vorläufig gesicherte Überschwemmungsgebiete

Plannamen

KA - Übersichtslageplan


Plannummer

4

Leistungsphase

Entwurfsplanung

Index

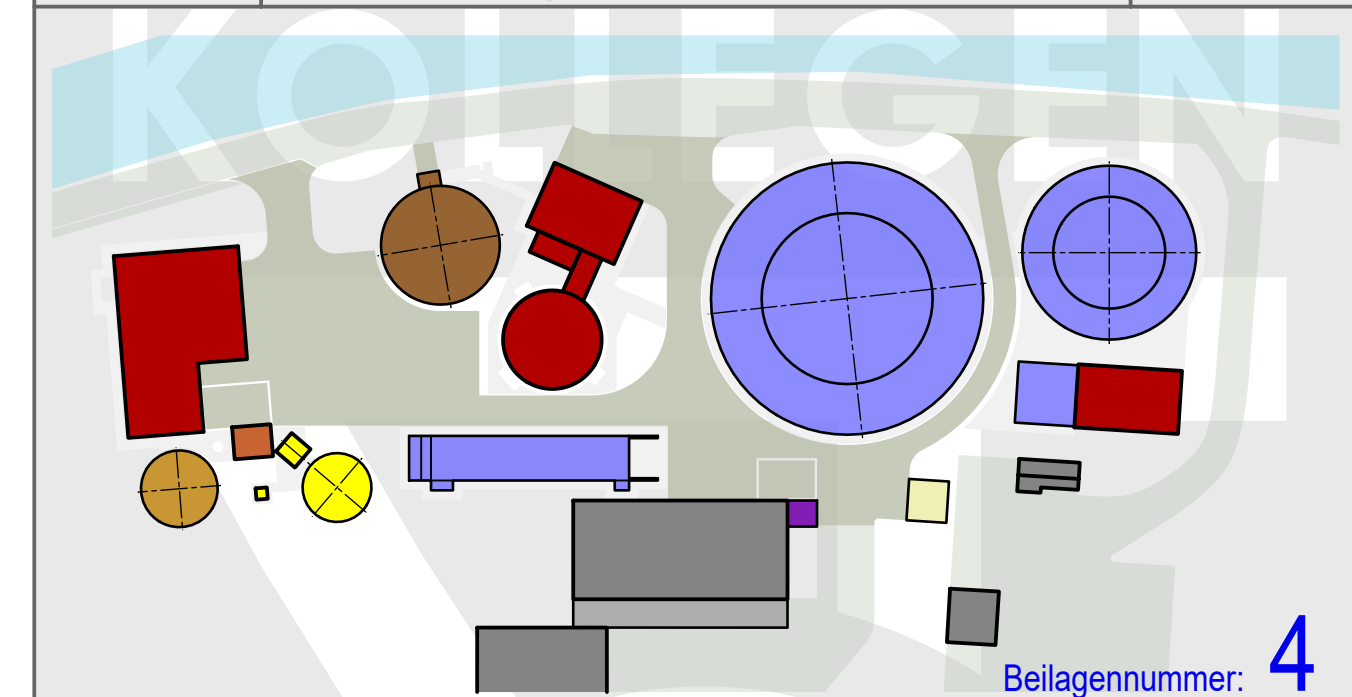

Markt Wwallersdorf
Erweiterung der Kläranlage
15.000 EW

Bauteil

Kläranlage Gesamt

Leistungsphase

Entwurfsplanung

Planart

Übersichtslageplan

Maßstab 1:25.000

Format DIN A2

Hauptplaner



DÜNSER • AIGNER • KOLLEGEN
Ingenieurplanungsgruppe GmbH
Tel. 089/552264-0 Fax. 089/552264-29
Christoph-Rappaport-Bogen 27/EG 80639 MÜNCHEN



Freigabe

Gez. M. Lerner

Auftraggeber



Markt Wwallersdorf
1. Bürgermeister Herr Aster
Marktplatz 19
94522 Wwallersdorf

Datum

Ges.