
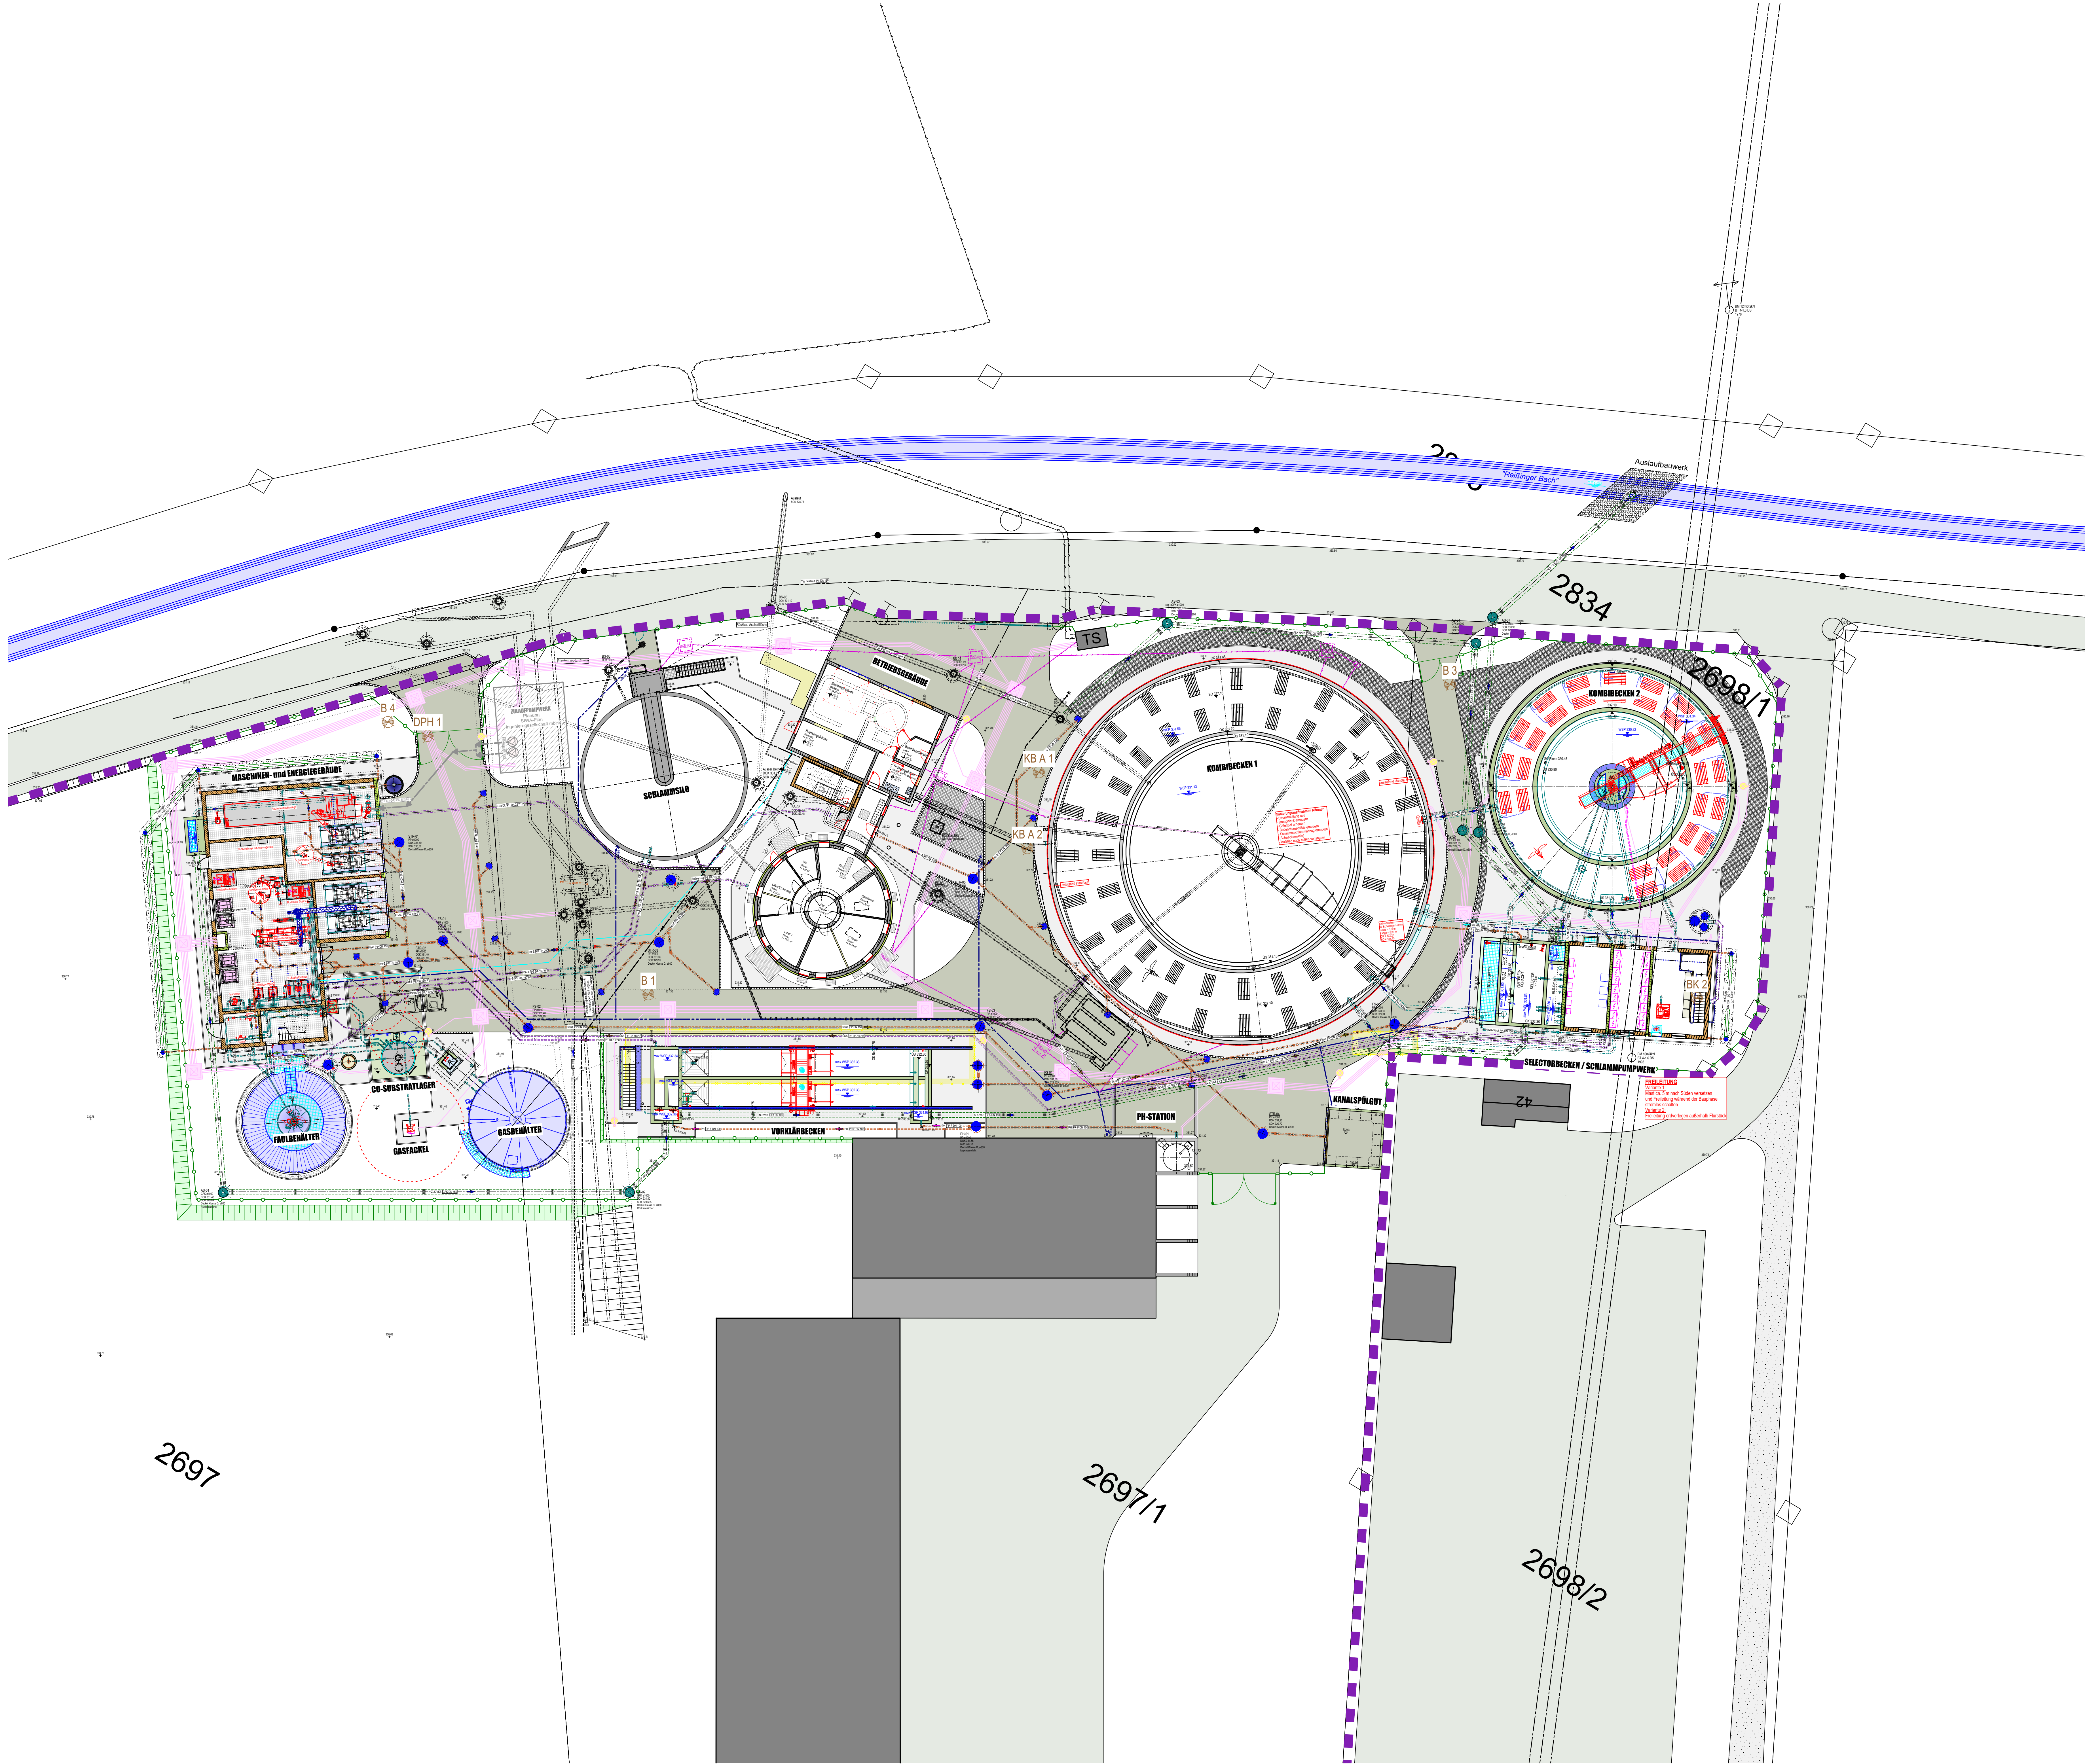


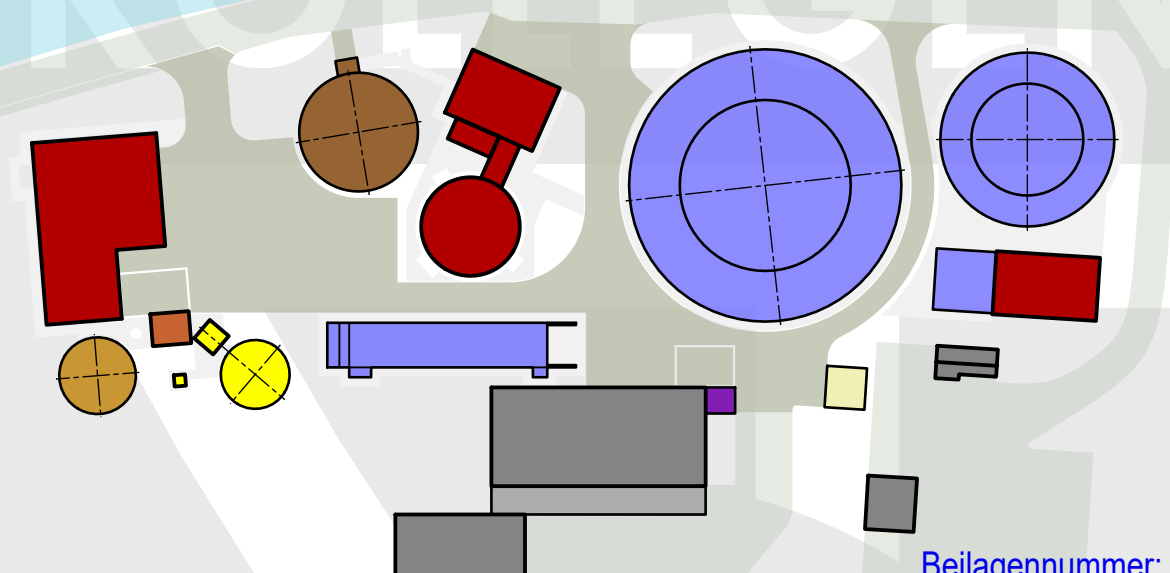

Planname KA - Detaillageplan		
Plannummer 9	Leistungsphase Entwurfsplanung	Index
 Beilagennummer: 9		
 Markt Wallersdorf Erweiterung der Kläranlage 15.000 EW		
Bauteil Kläranlage Gesamt		
Leistungsphase Entwurfsplanung	Maßstab 1:200 Format DIN A0	
Planart Detaillageplan	Hauptplaner DÜNSER + AIGNER + KOLLEGEN Ingenieurplanungsgruppe GmbH Tel. 089/552264-0 Fax. 089/552264-29 Christoph-Rappert-Ring 27 EG 80339 MÜNCHEN	
Auftraggeber Markt Wallersdorf 1. Bürgermeister Herr Aster Marktplatz 19 94522 Wallersdorf	Gez. B. Höcher	Datum Ges.