




GRUNDRISS EG

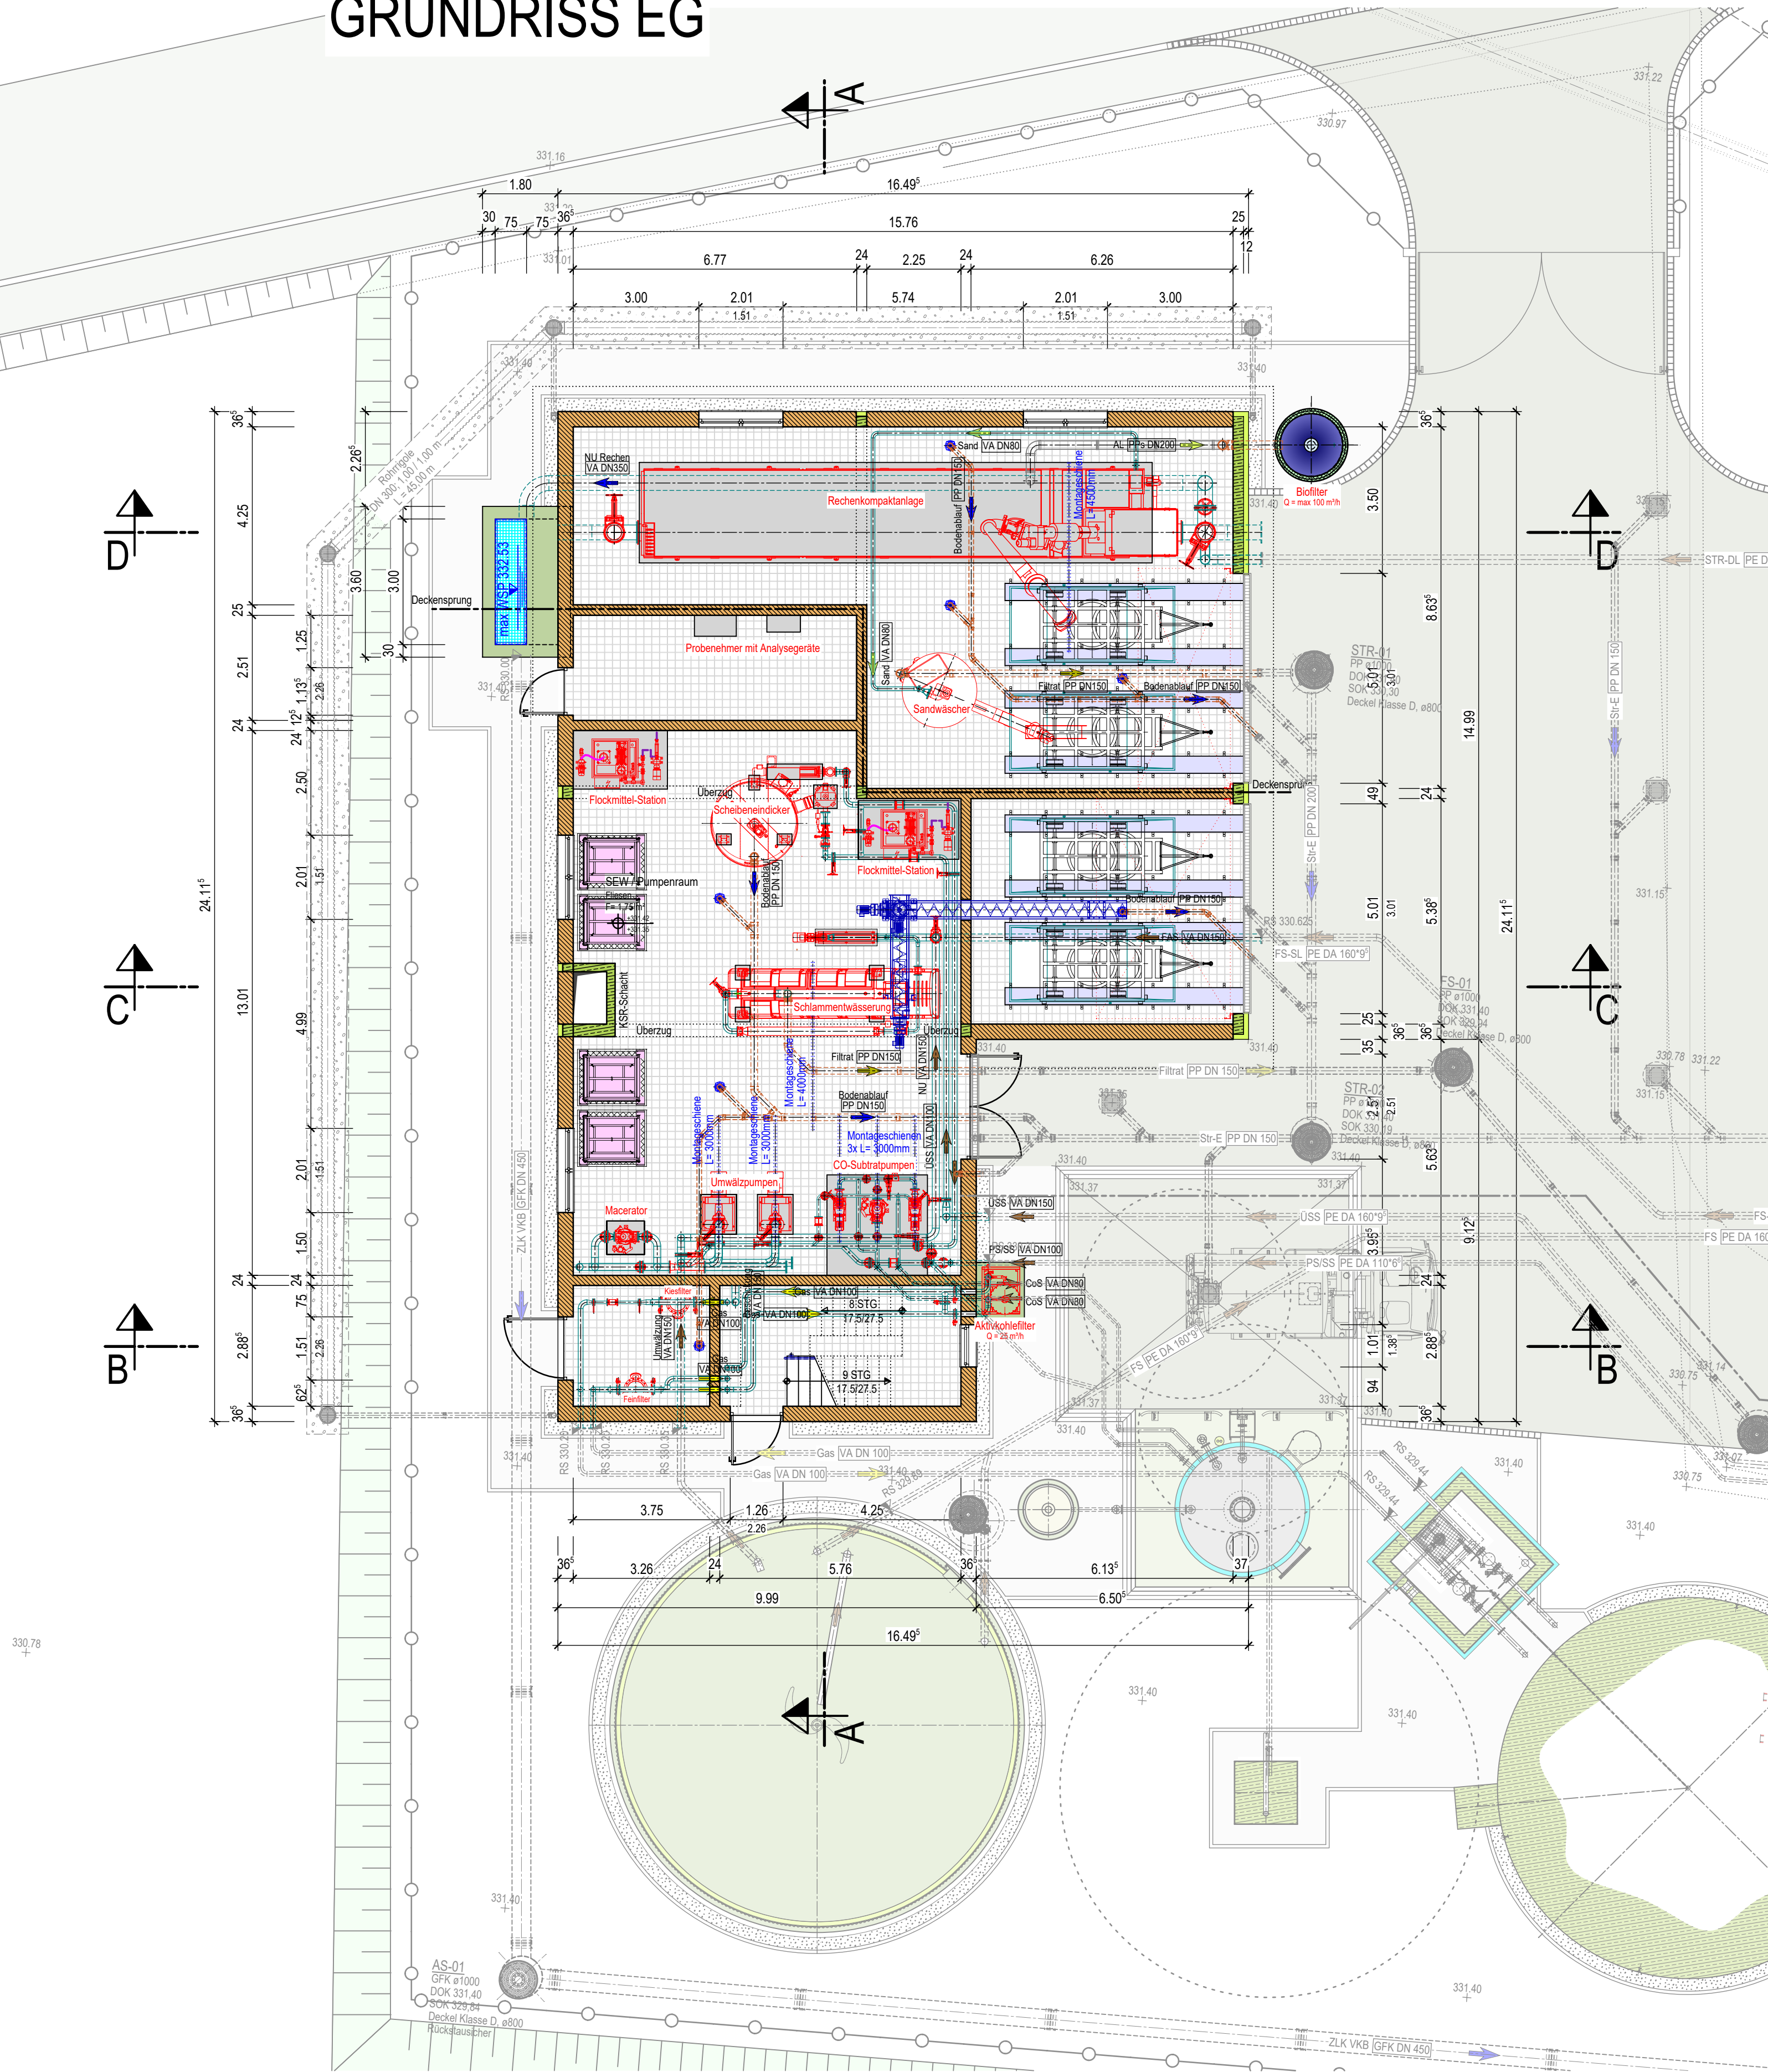


GRUNDRISS 1.OG

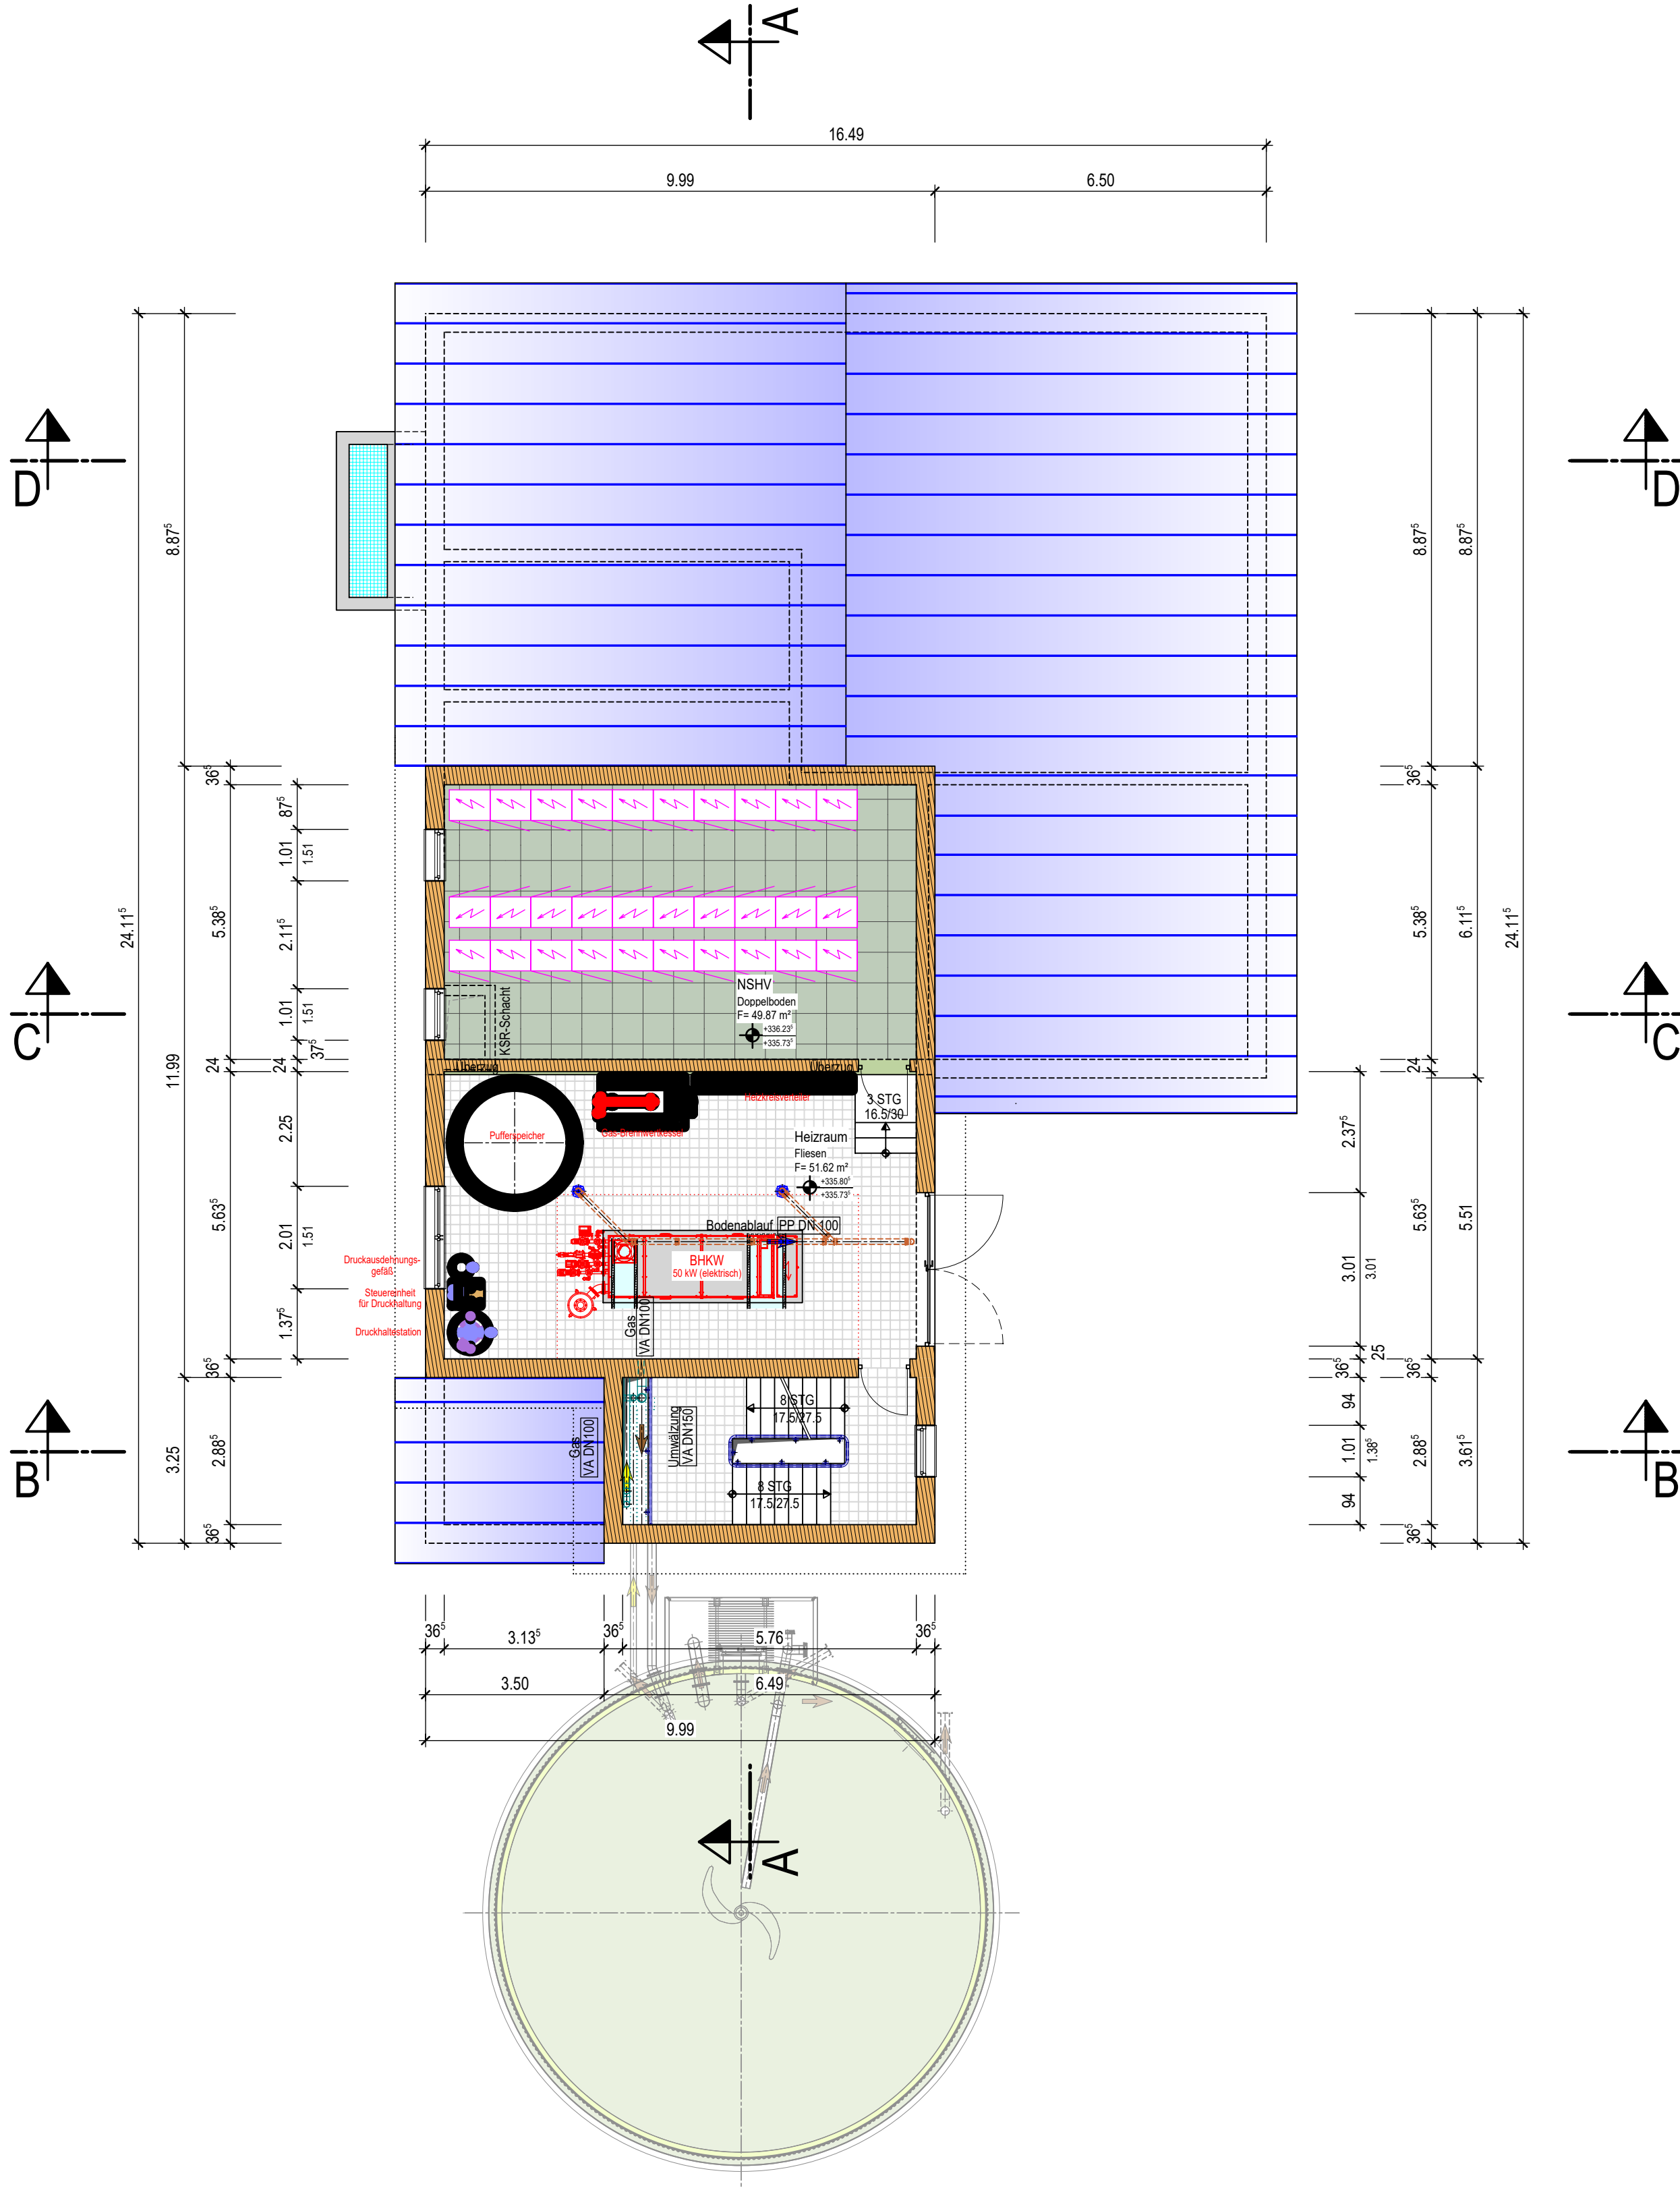

GRUNDRISS 2.OG

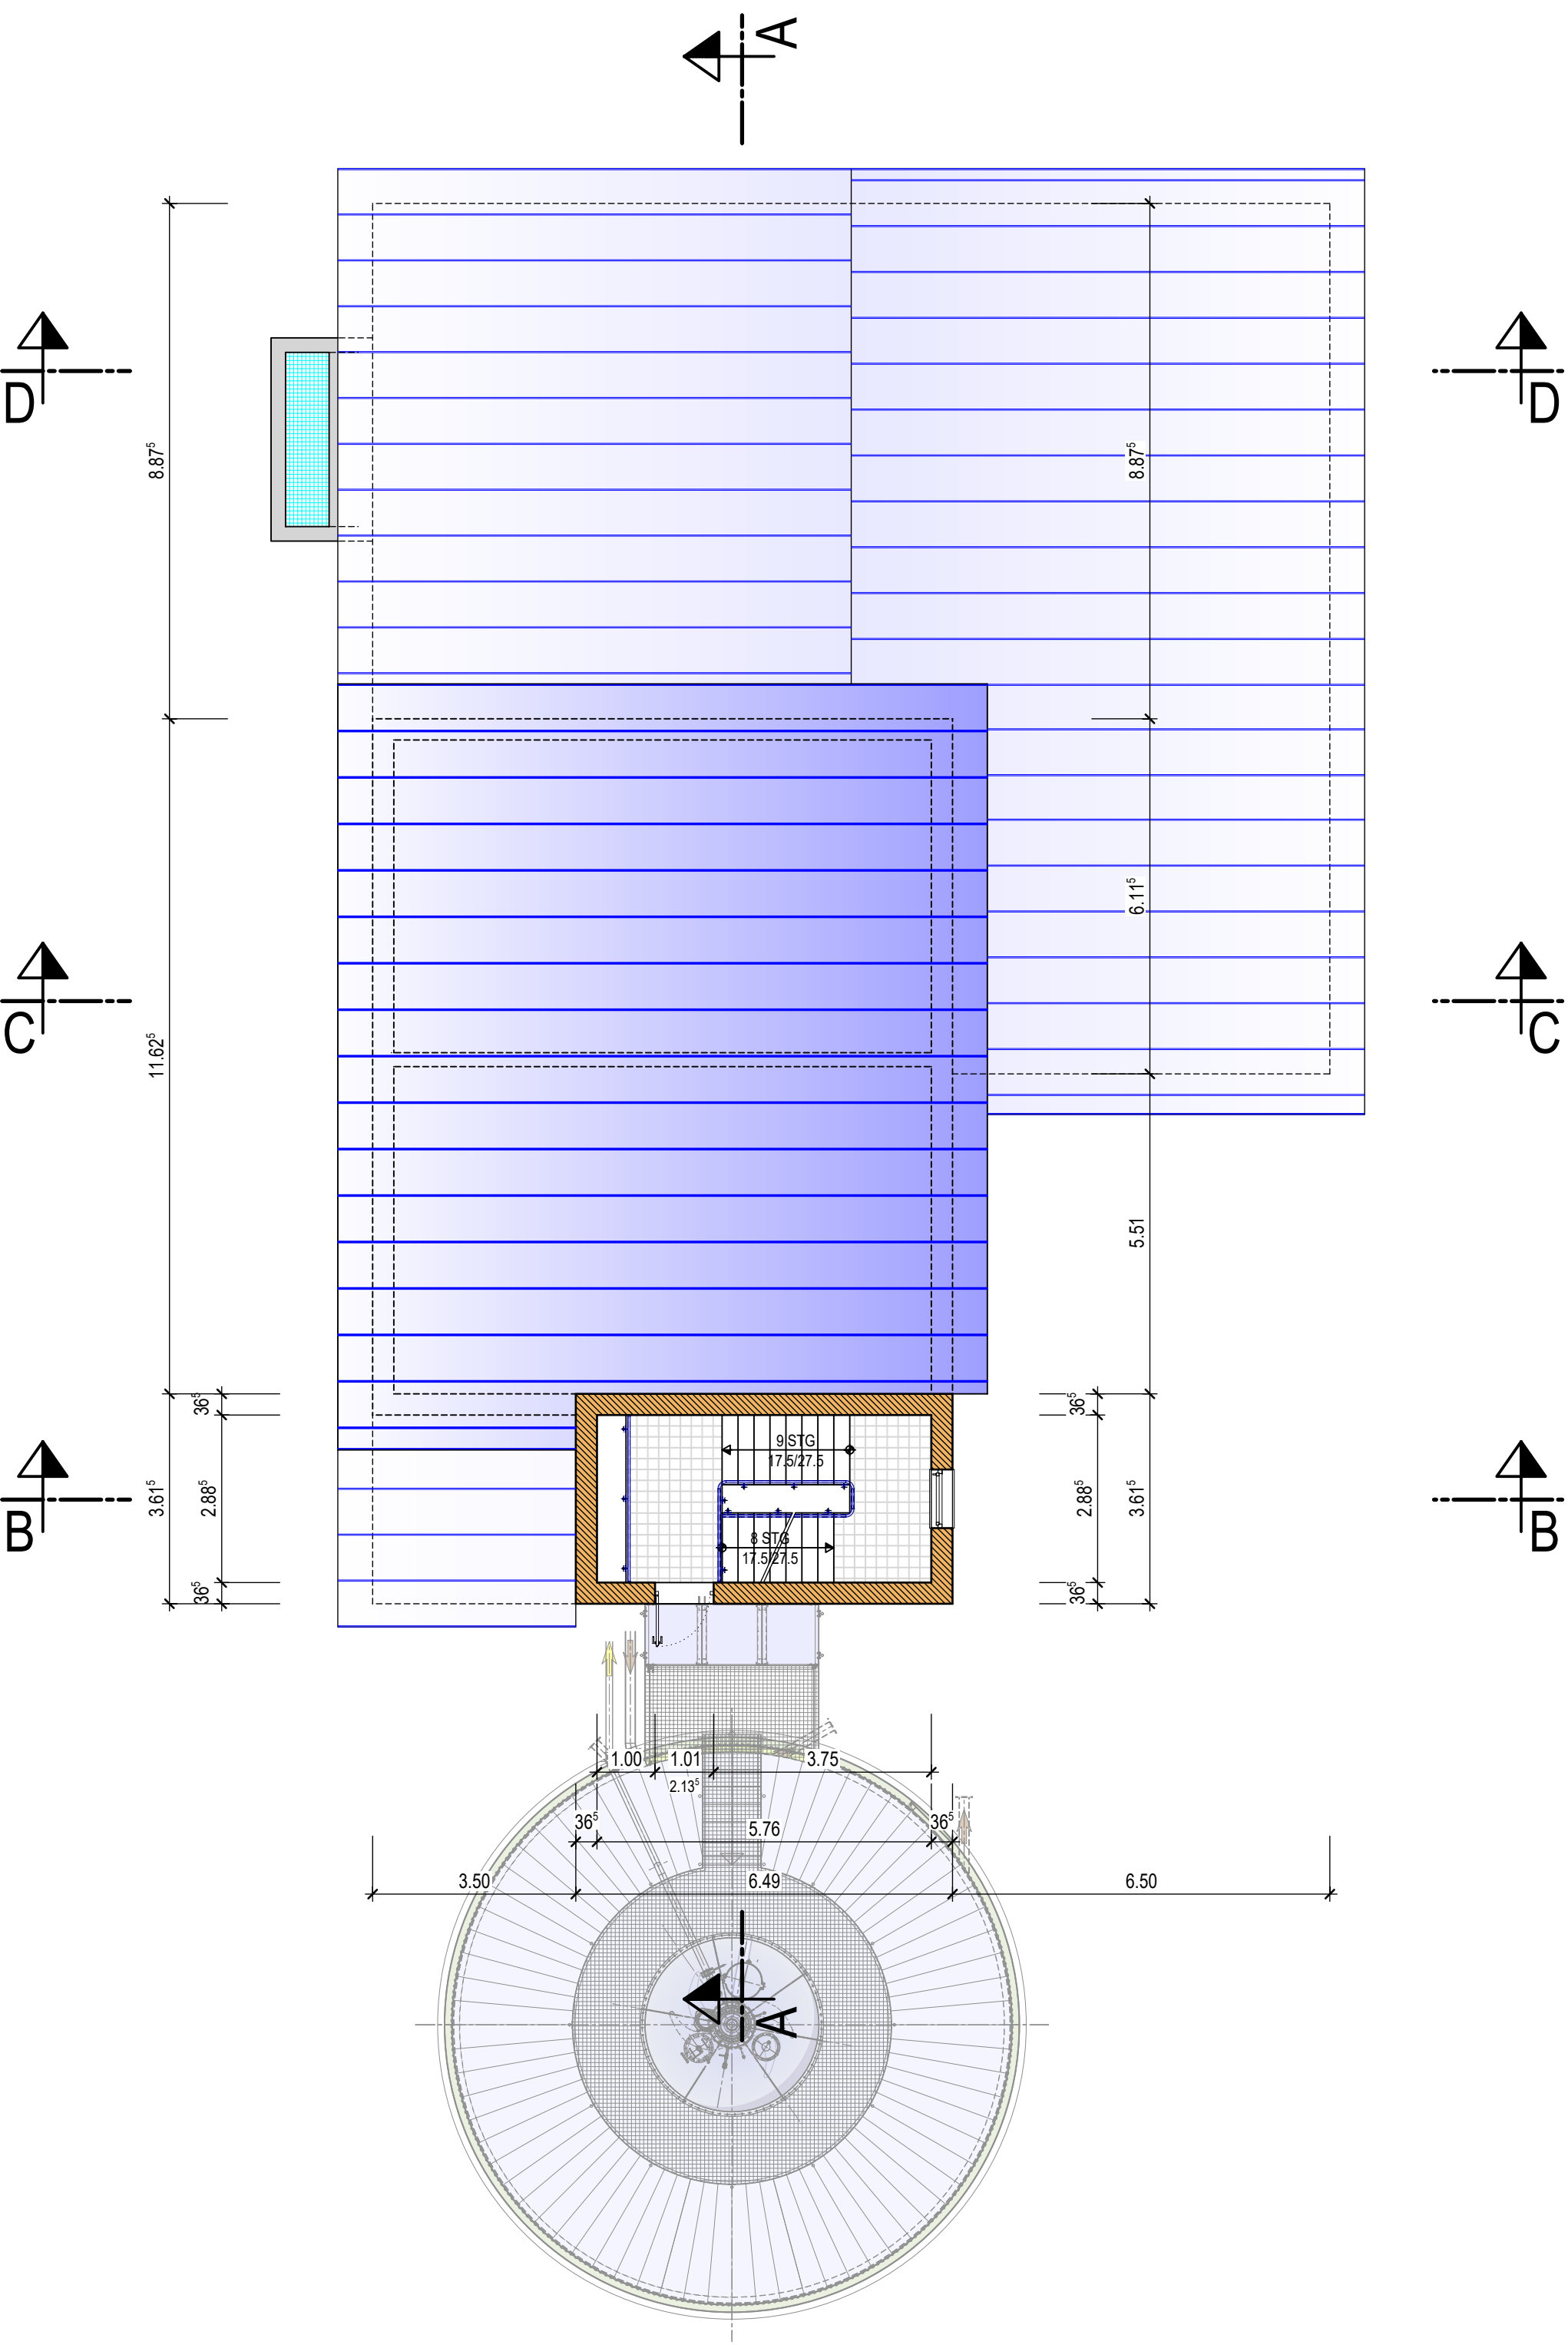

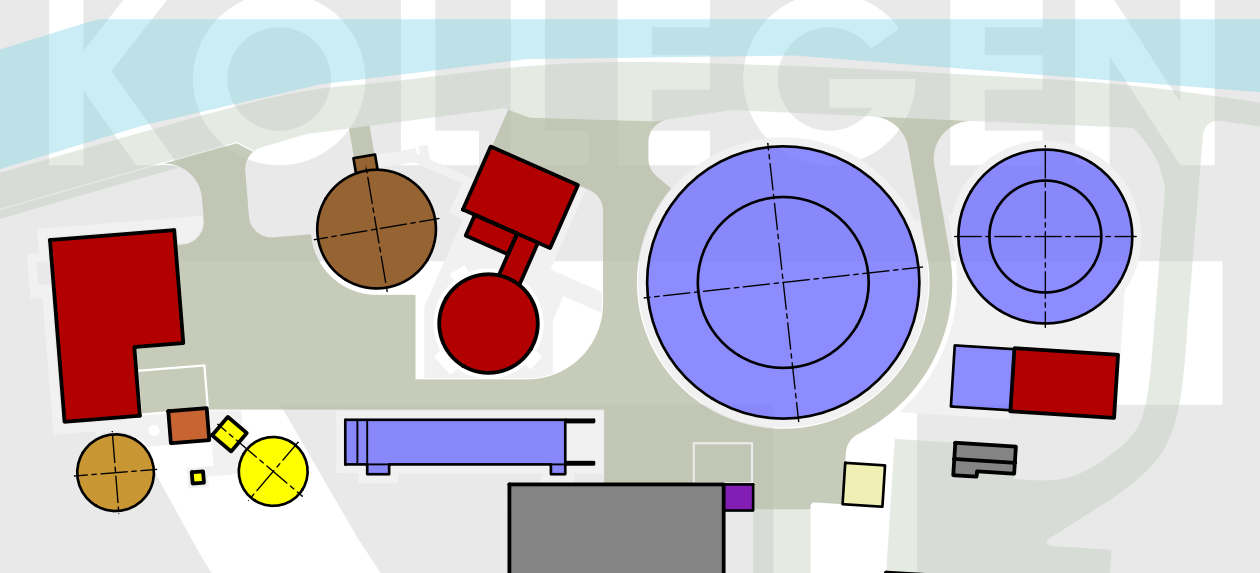Planname MGB - Grundrisse		Index
Plannummer 10	Leistungsphase Entwurfsplanung	
		
Beilagennummer: 10		
 Markt Wallersdorf Erweiterung der Kläranlage 15.000 EW		
Bauteil Maschinengebäude		
Leistungsphase Entwurfsplanung		
Planart Grundrisse		Maßstab 1:100 Format DIN A0
Hauptplaner  DÜNSER + AIGNER + KOLLEGEN Ingenieurplanungsgruppe GmbH Tel. 089/552264-0 Fax. 089/552264-29 Christoph-Rappin-Ring 27 EG 80339 München		Freigabe  B. Höcher
Auftraggeber  Markt Wallersdorf 1. Bürgermeister Herr Aster Marktplatz 19 94522 Wallersdorf		Datum Ges.