




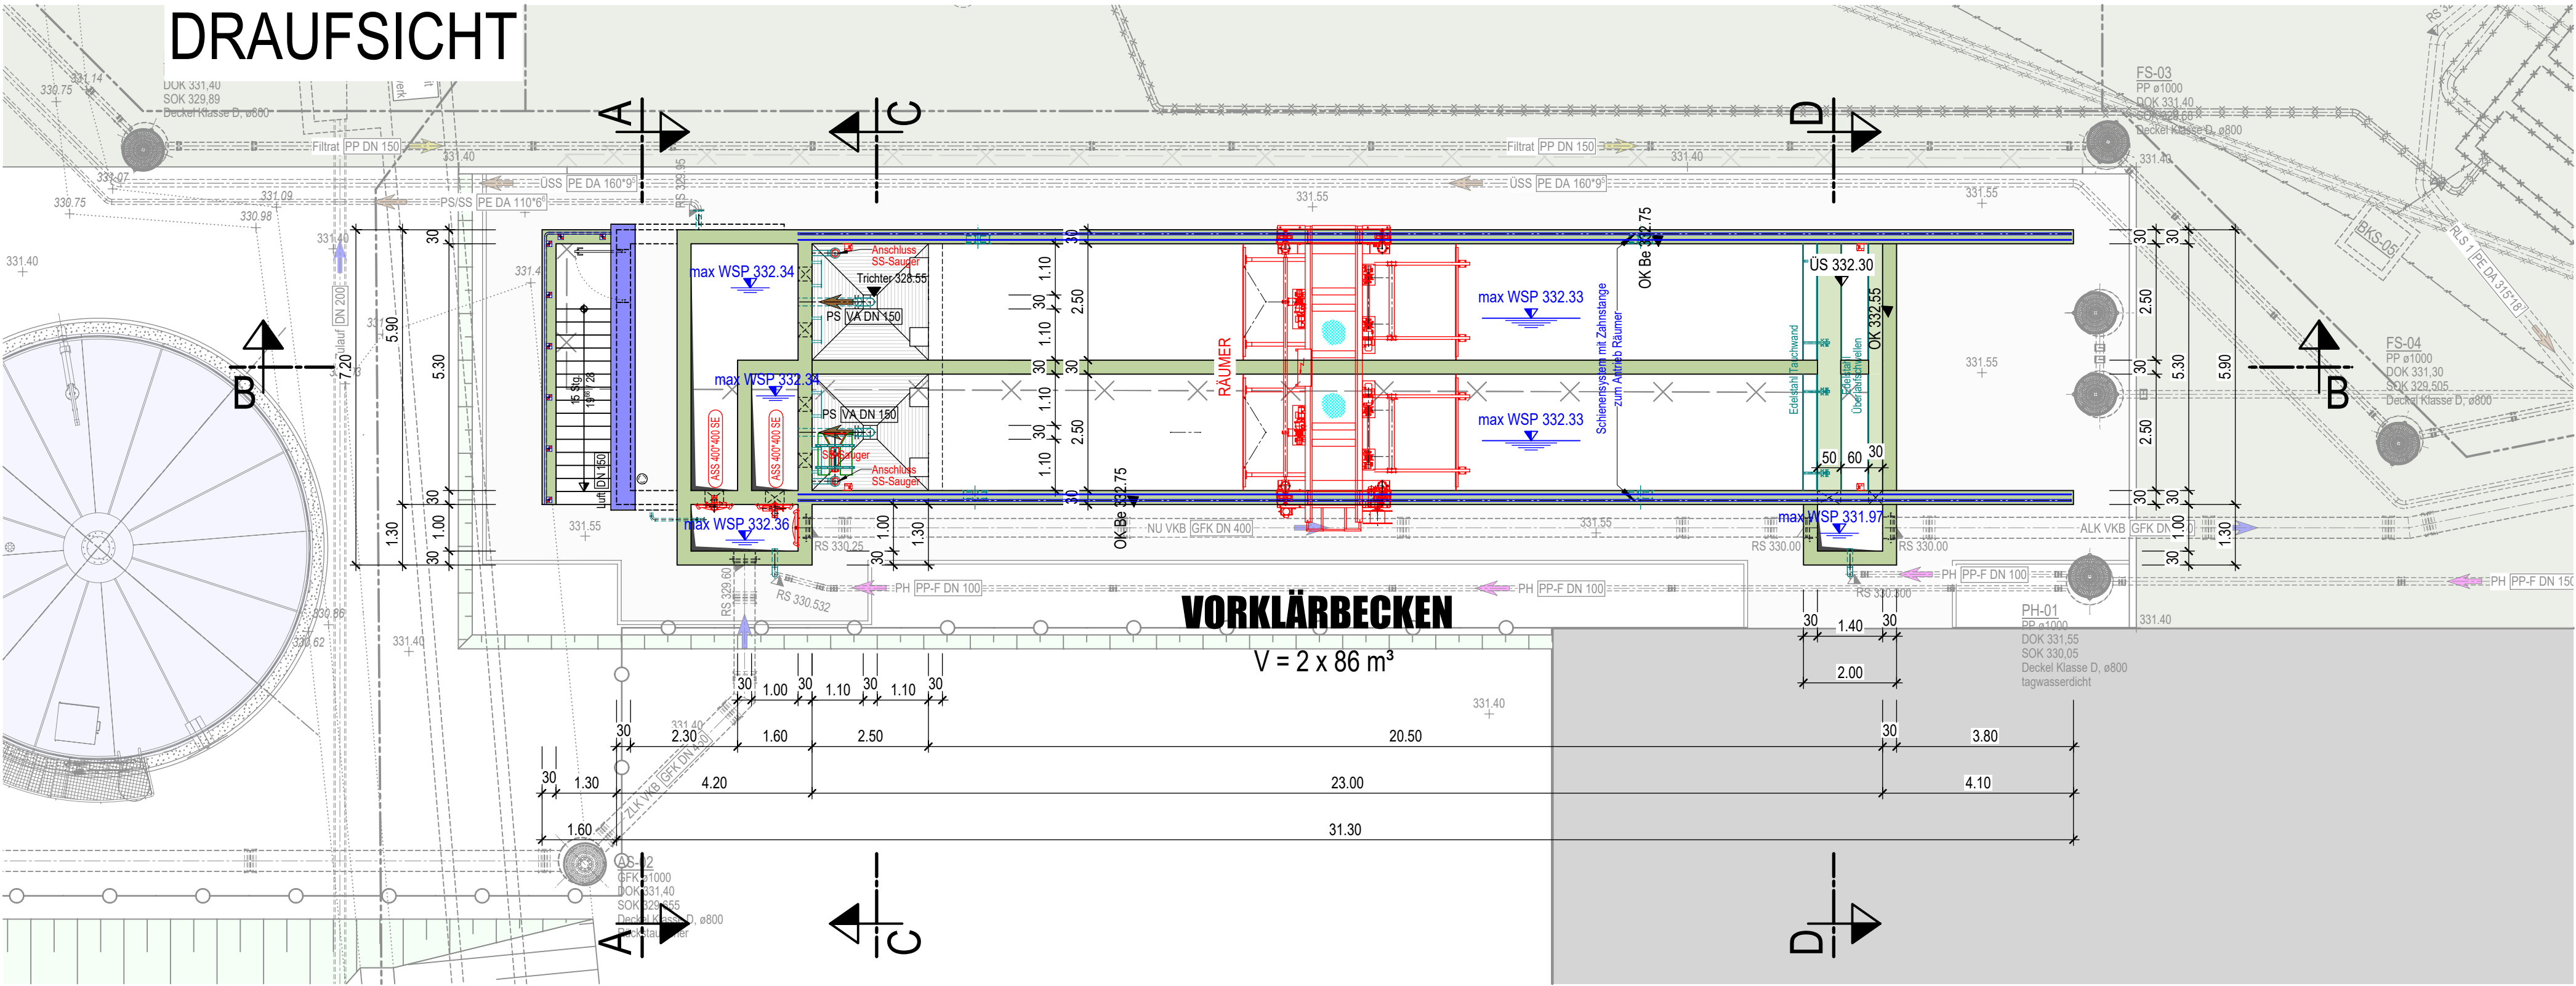


Grundriss KG

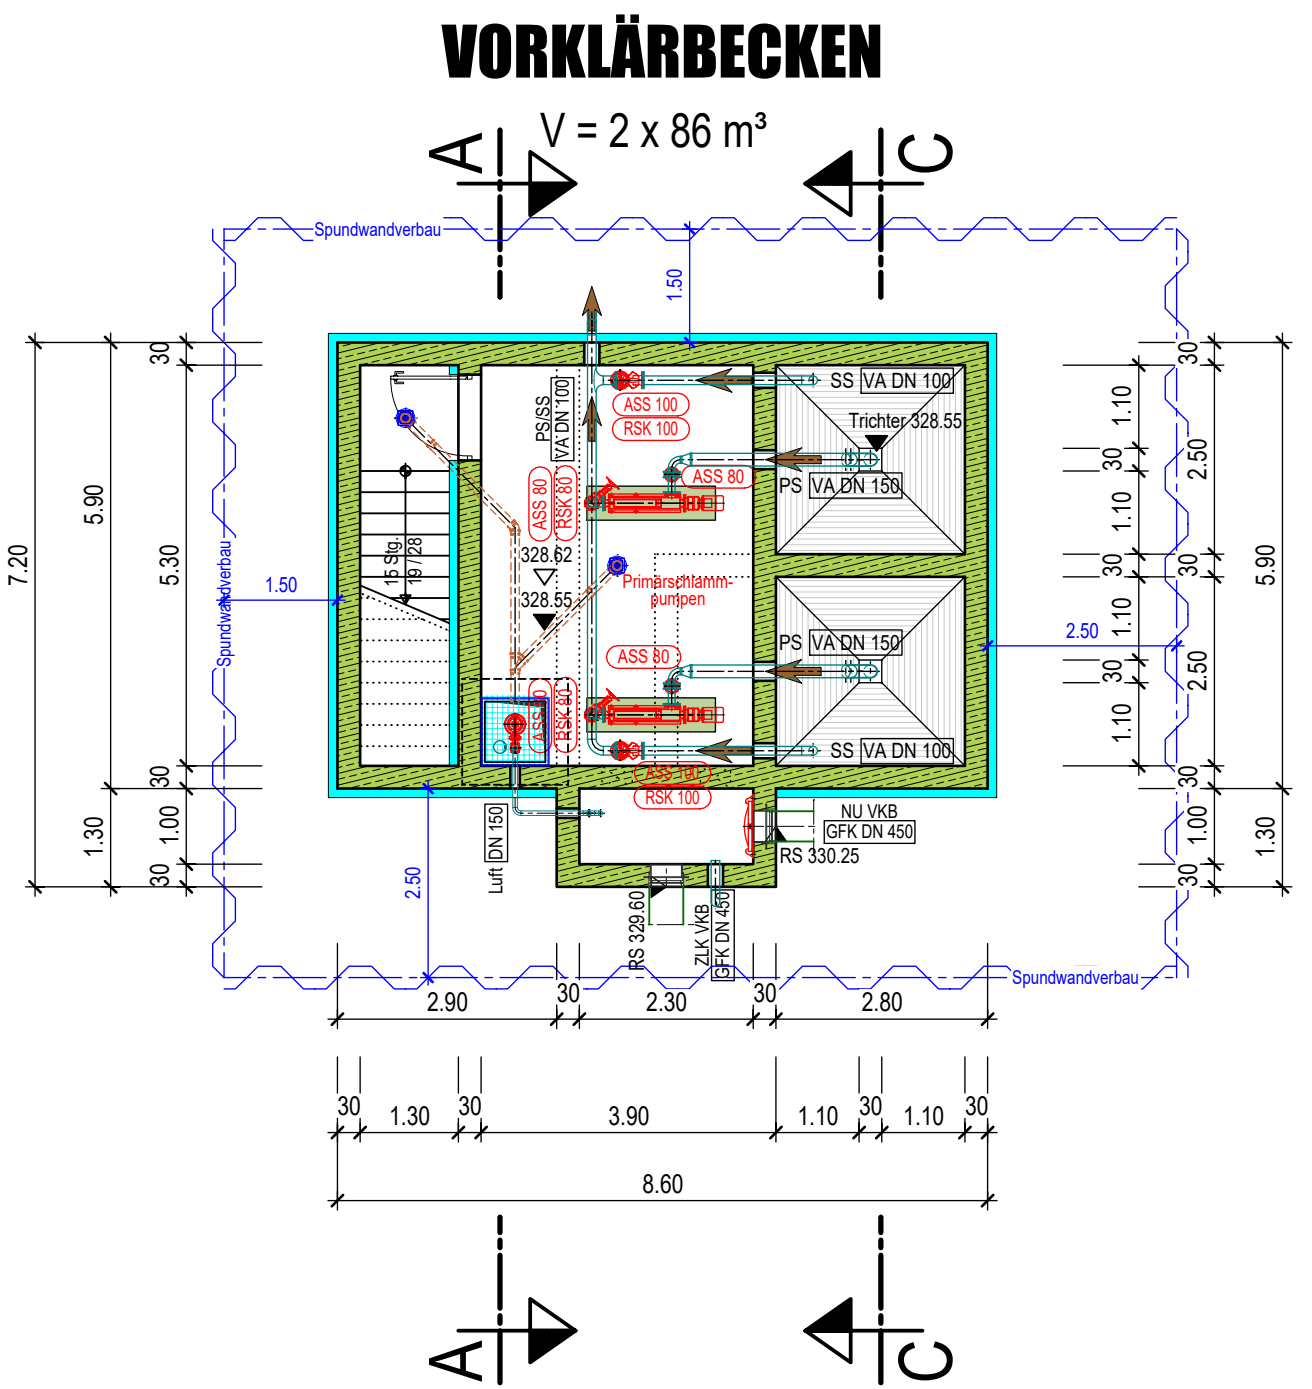


SCHNITT A-A

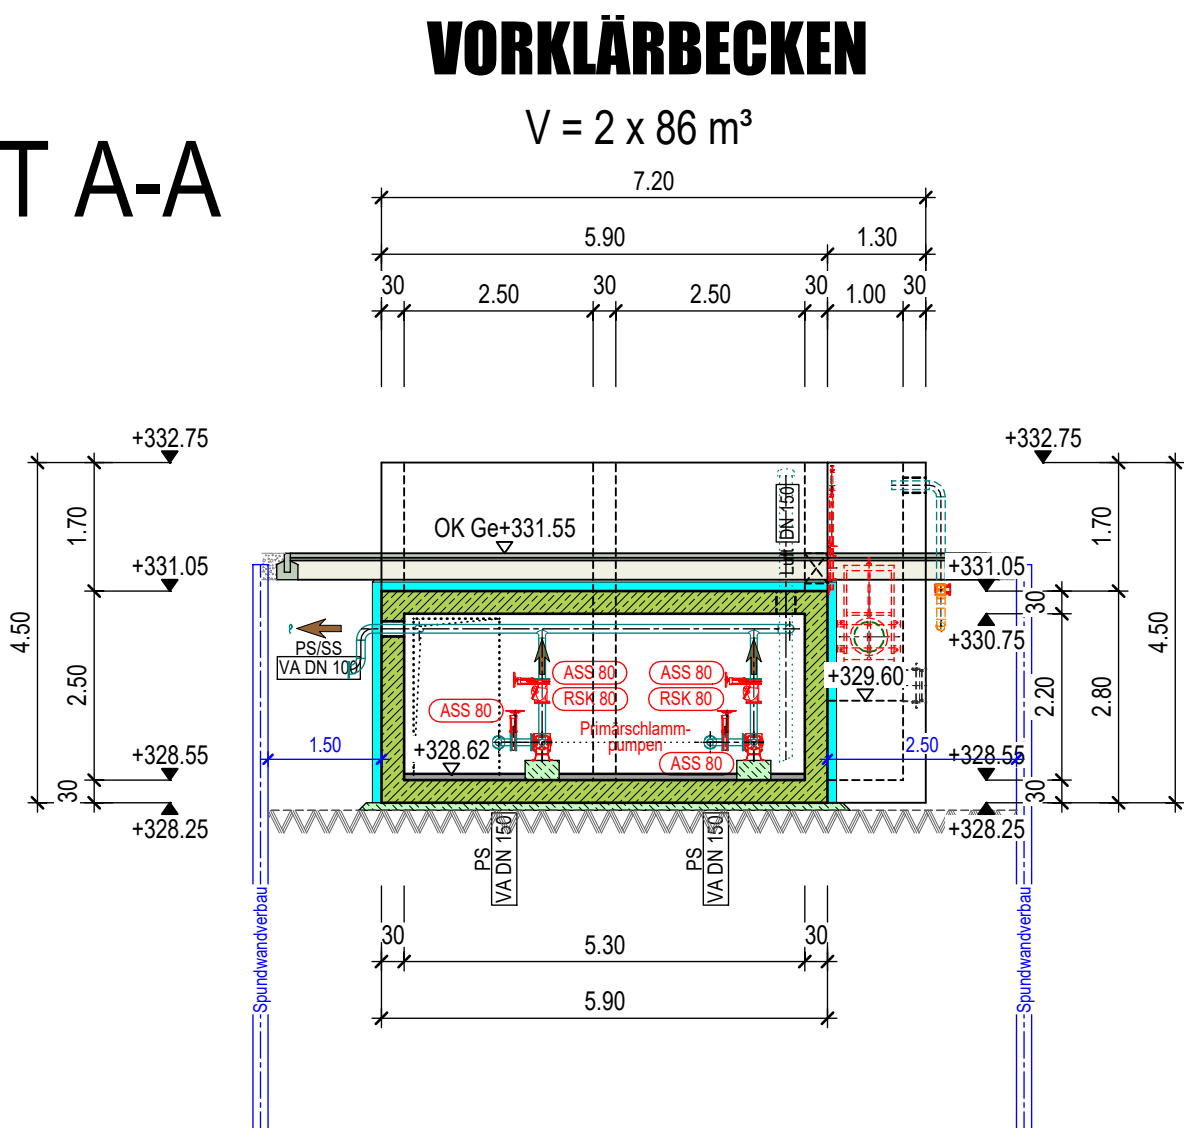


SCHNITT C-C

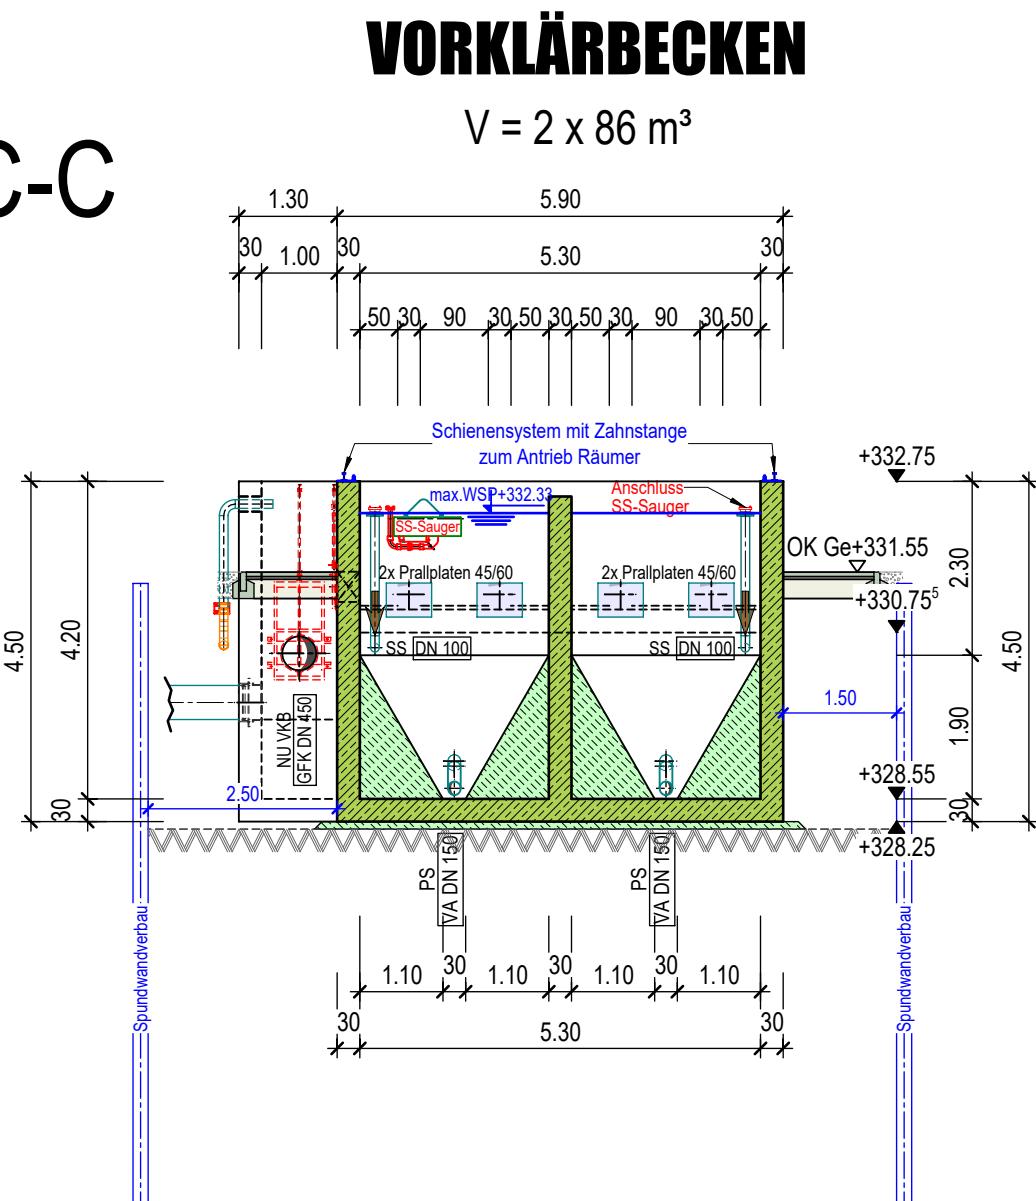


SCHNITT D-D

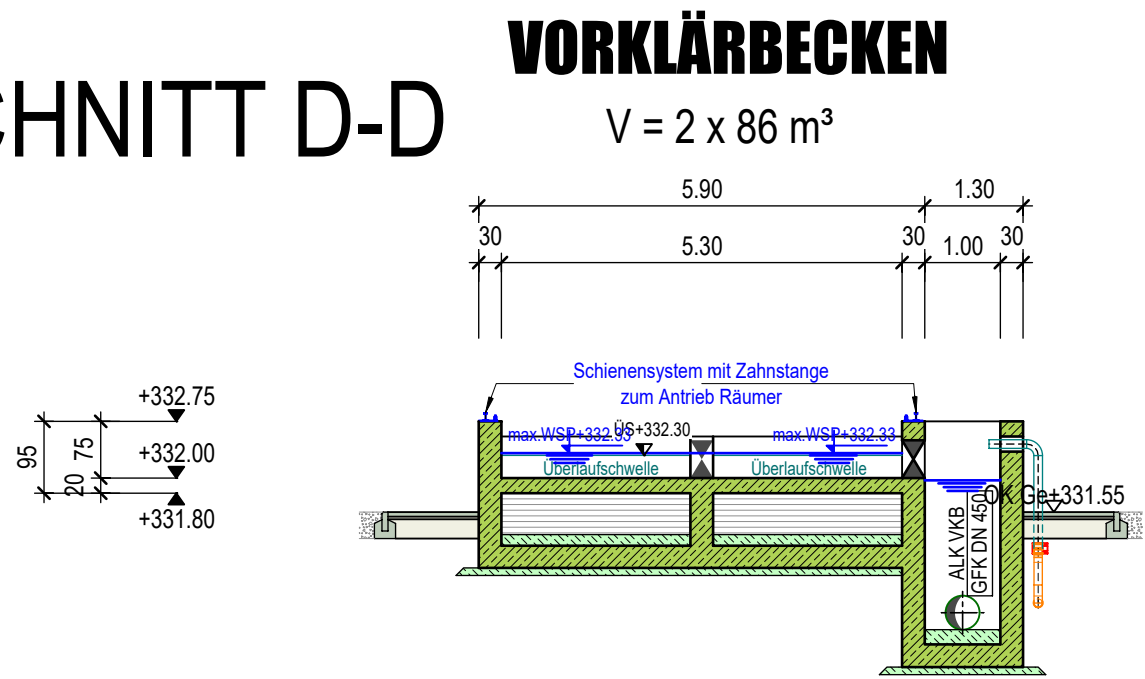

SCHNITT B-B

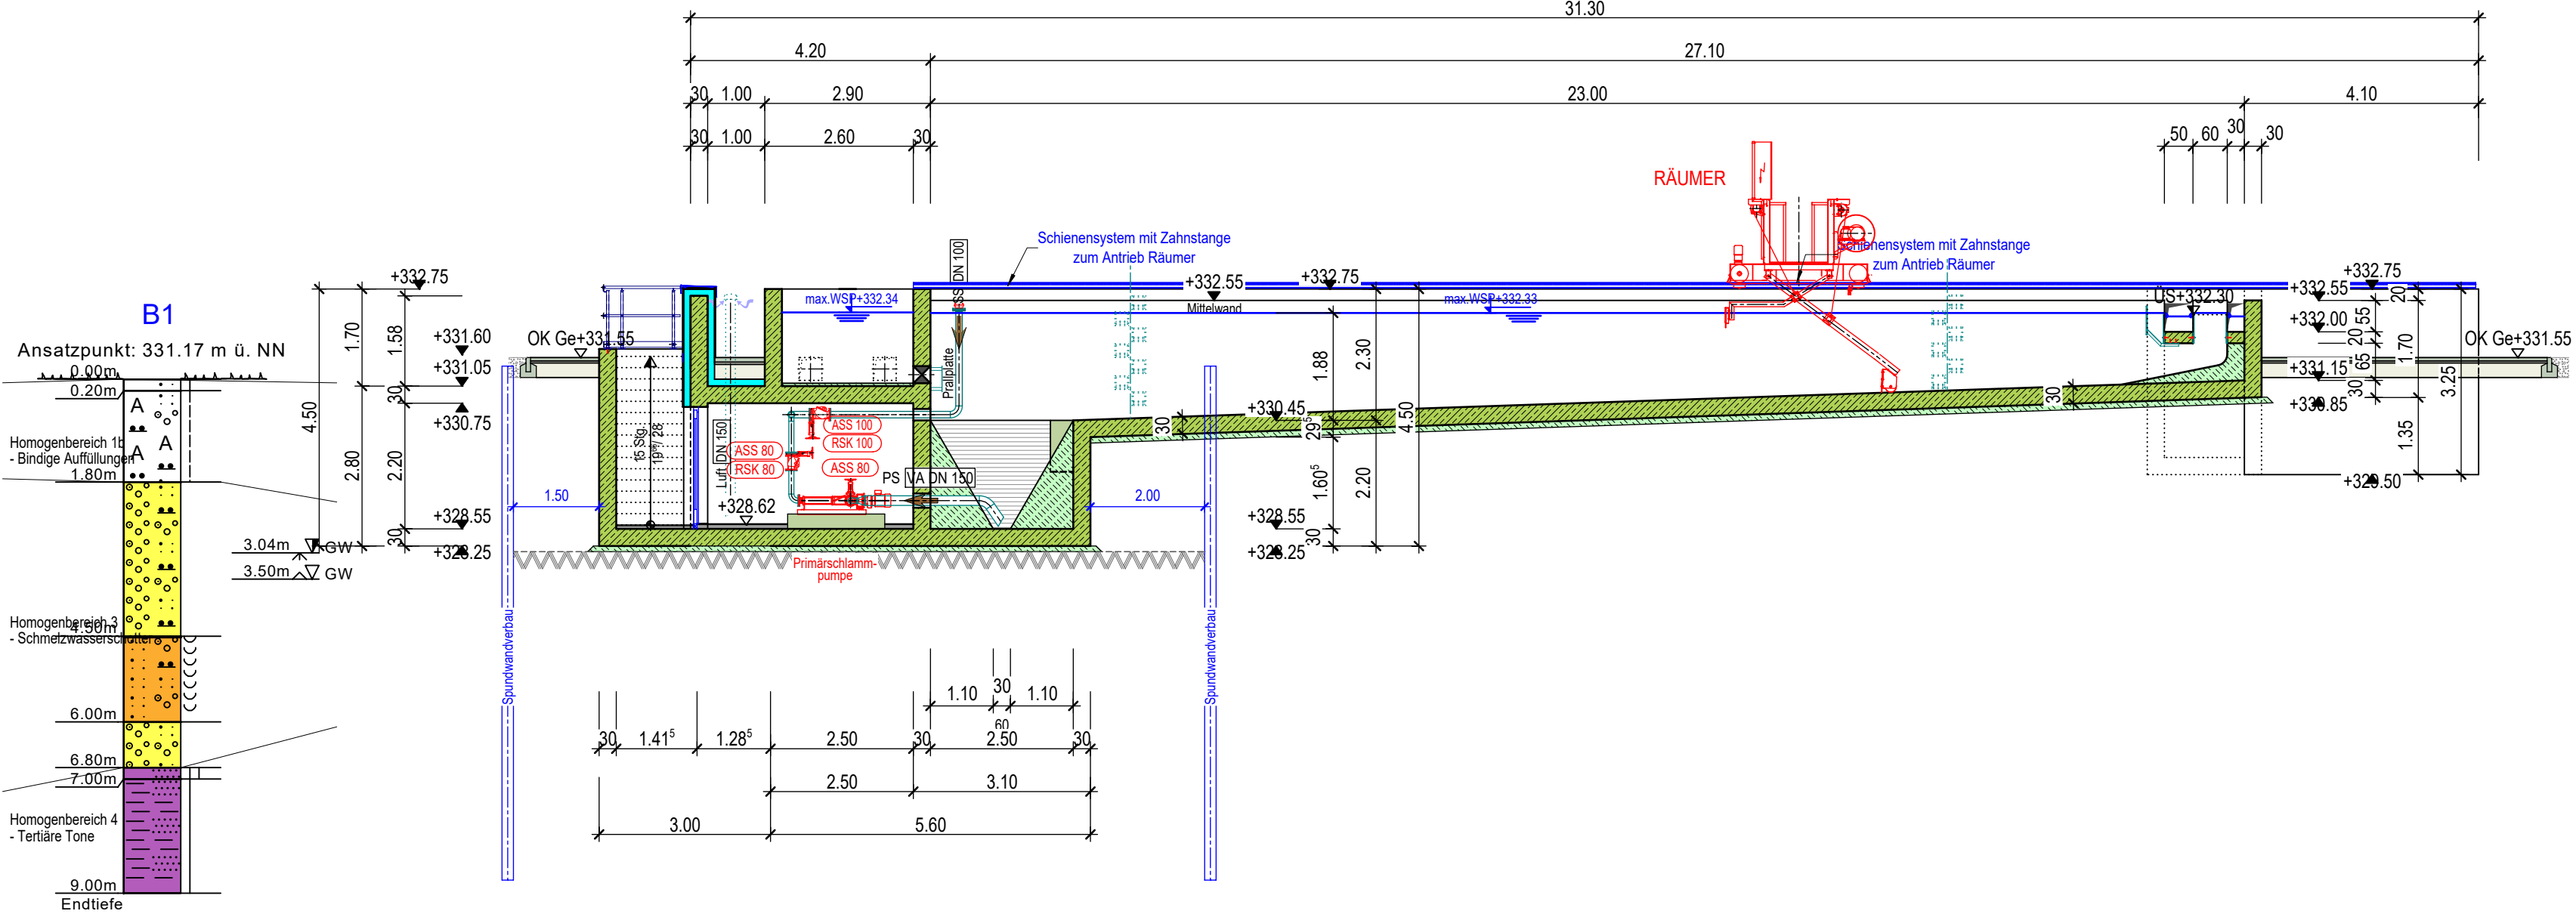

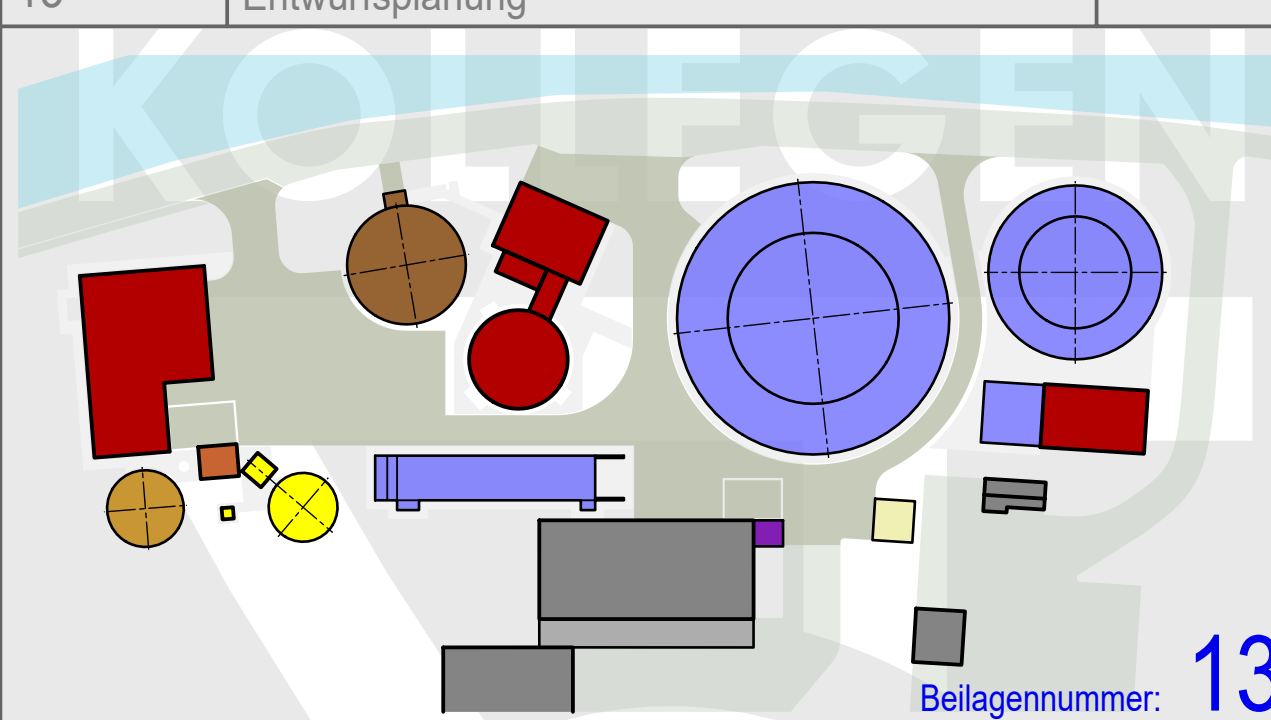Planname VKB - Grundrisse und Schnitte		
Plannummer 13	Leistungsphase Entwurfsplanung	Index
		
Beilagennummer: 13		
 Markt Wallersdorf Erweiterung der Kläranlage 15.000 EW		
Bauteil Vorklärbecken		
Leistungsphase Entwurfsplanung		
Planart Grundrisse und Schnitte		Maßstab 1:100 Format DIN A1
Hauptplaner DÜNSER • AIGNER • KOLLEGEN Ingenieurplanungsgruppe GmbH Tel. 089/552264-0 Fax. 089/552264-29 Christoph-Rappaport-Bogen 27/EG 80639 MÜNCHEN		
Freigabe Gez. B. Höcher		
Auftraggeber Markt Wallersdorf 1. Bürgermeister Herr Aster Marktplatz 19 94522 Wallersdorf		
Datum Ges.		