


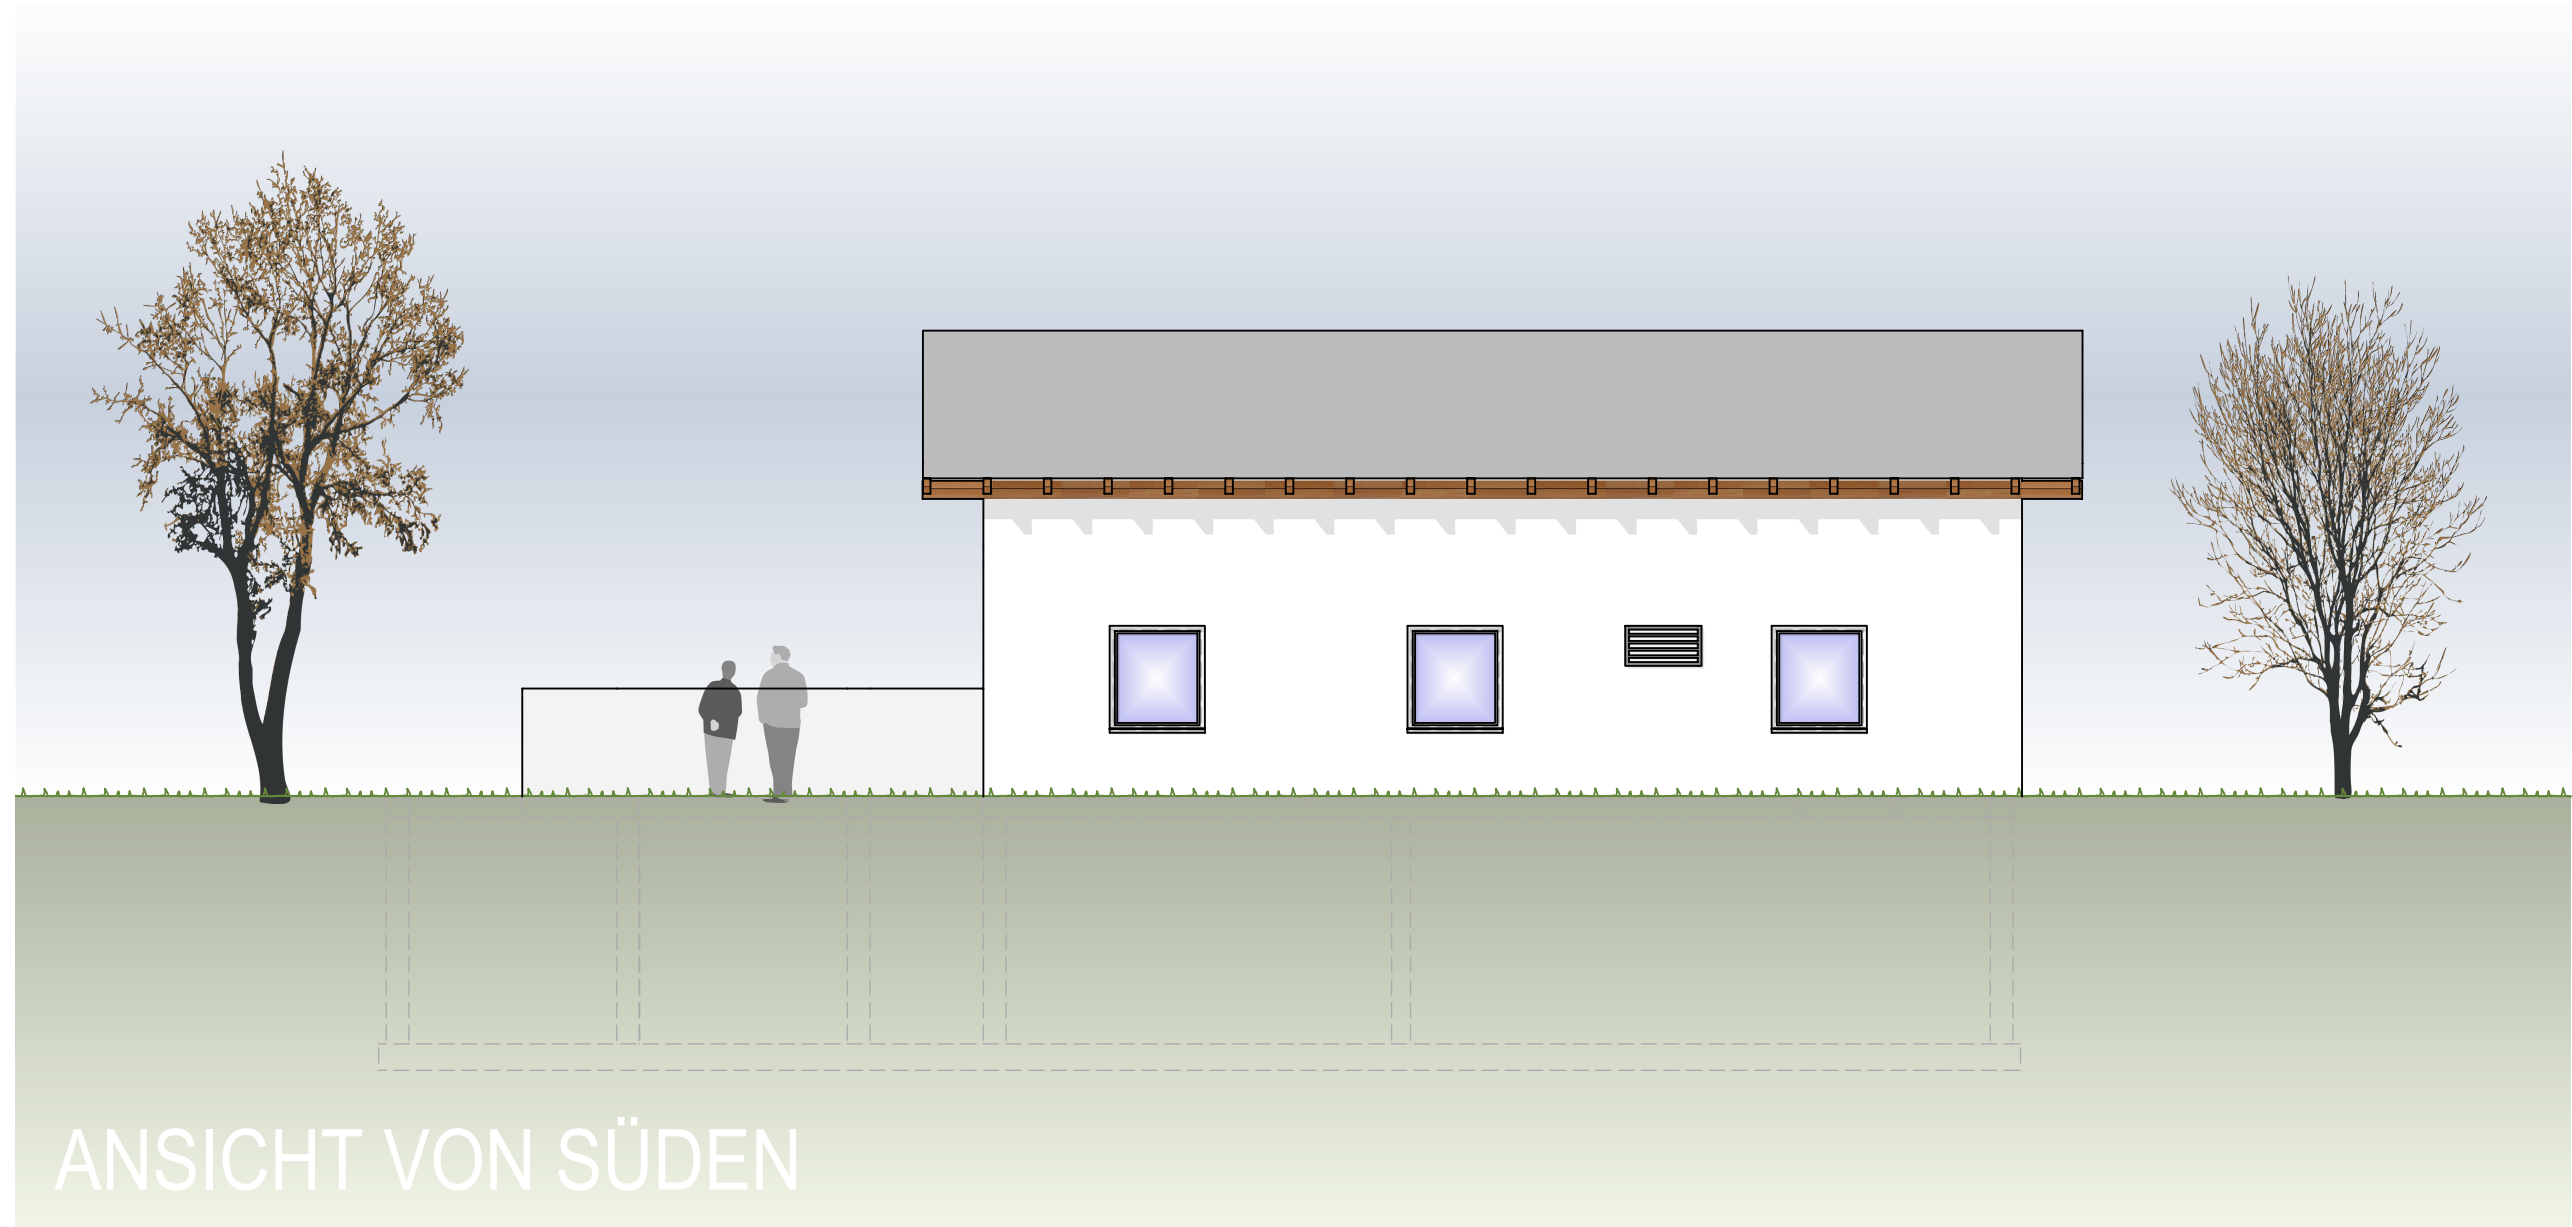
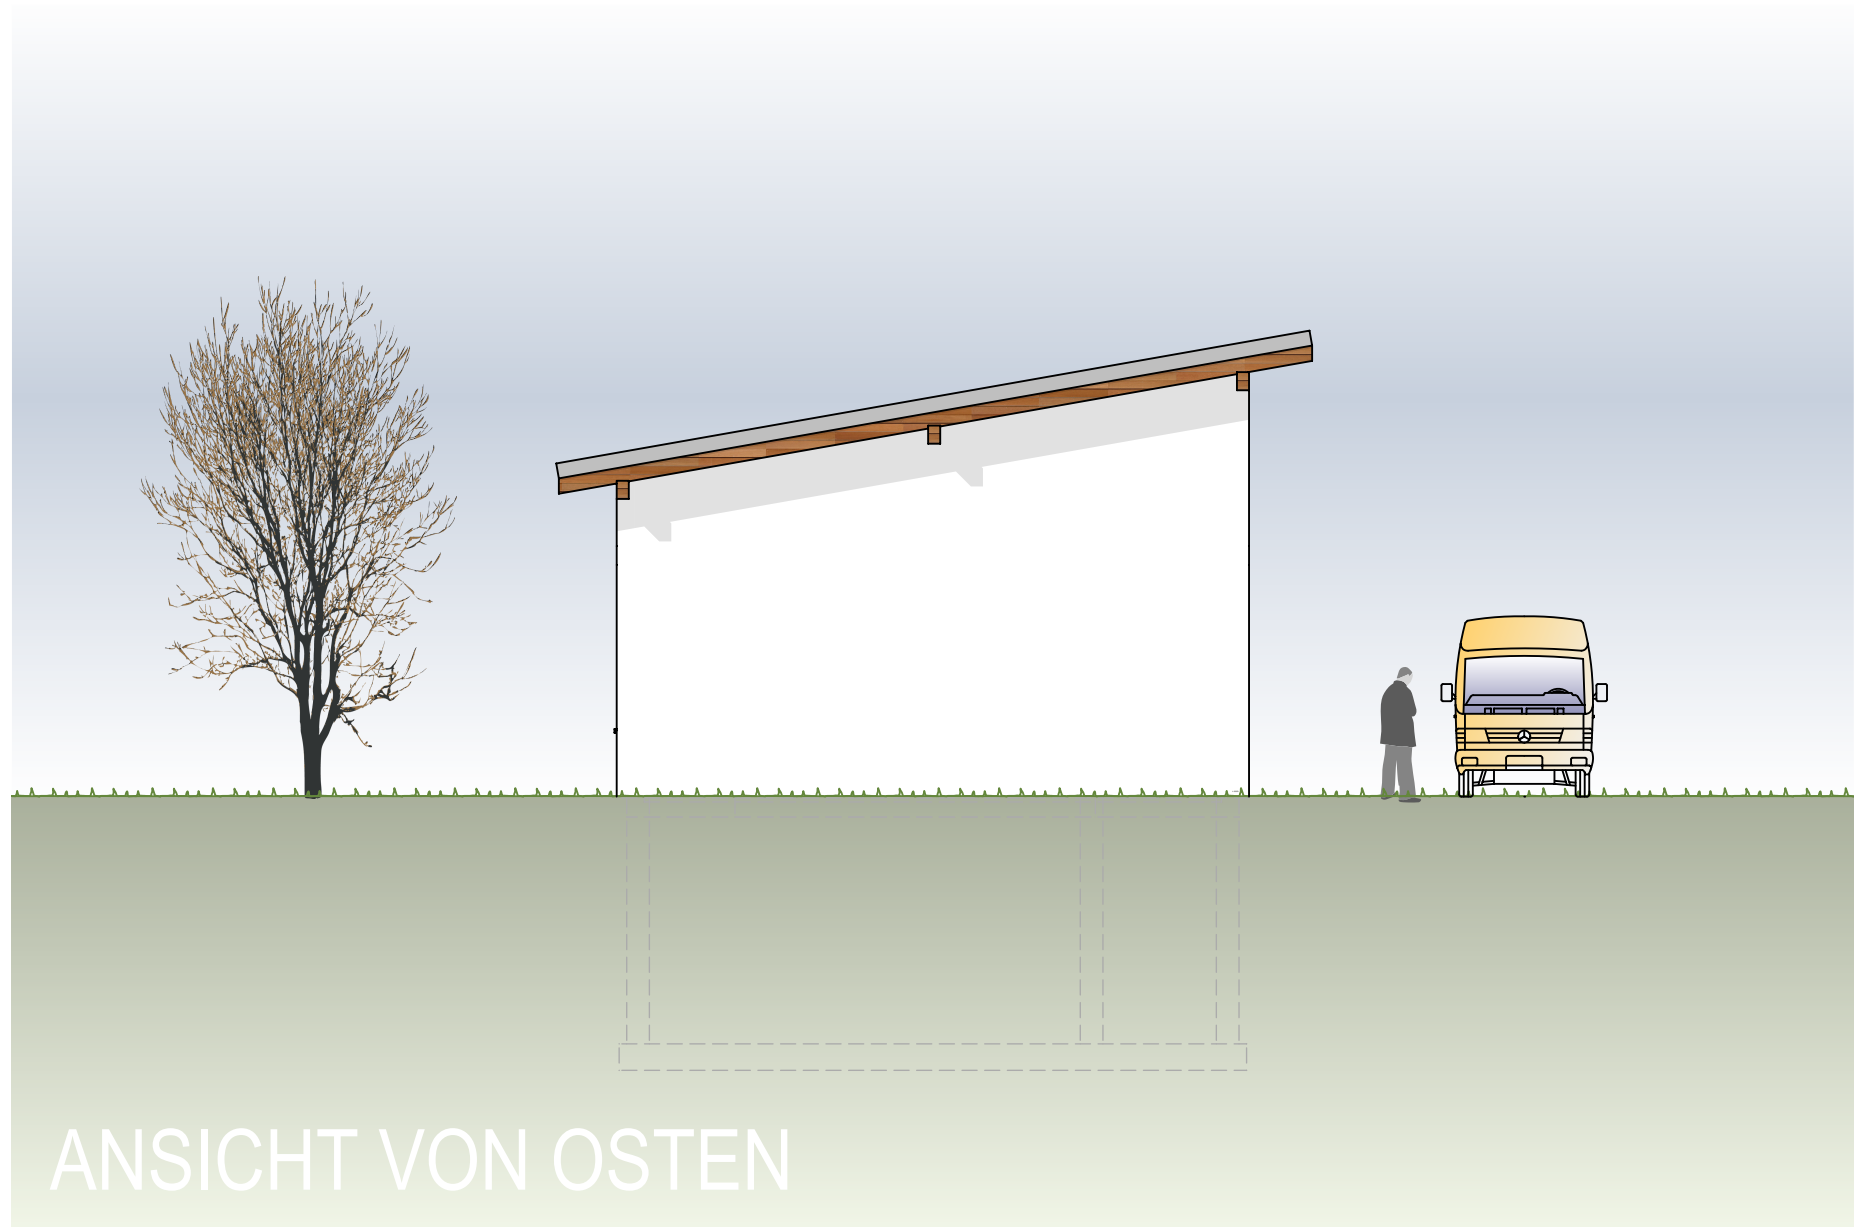
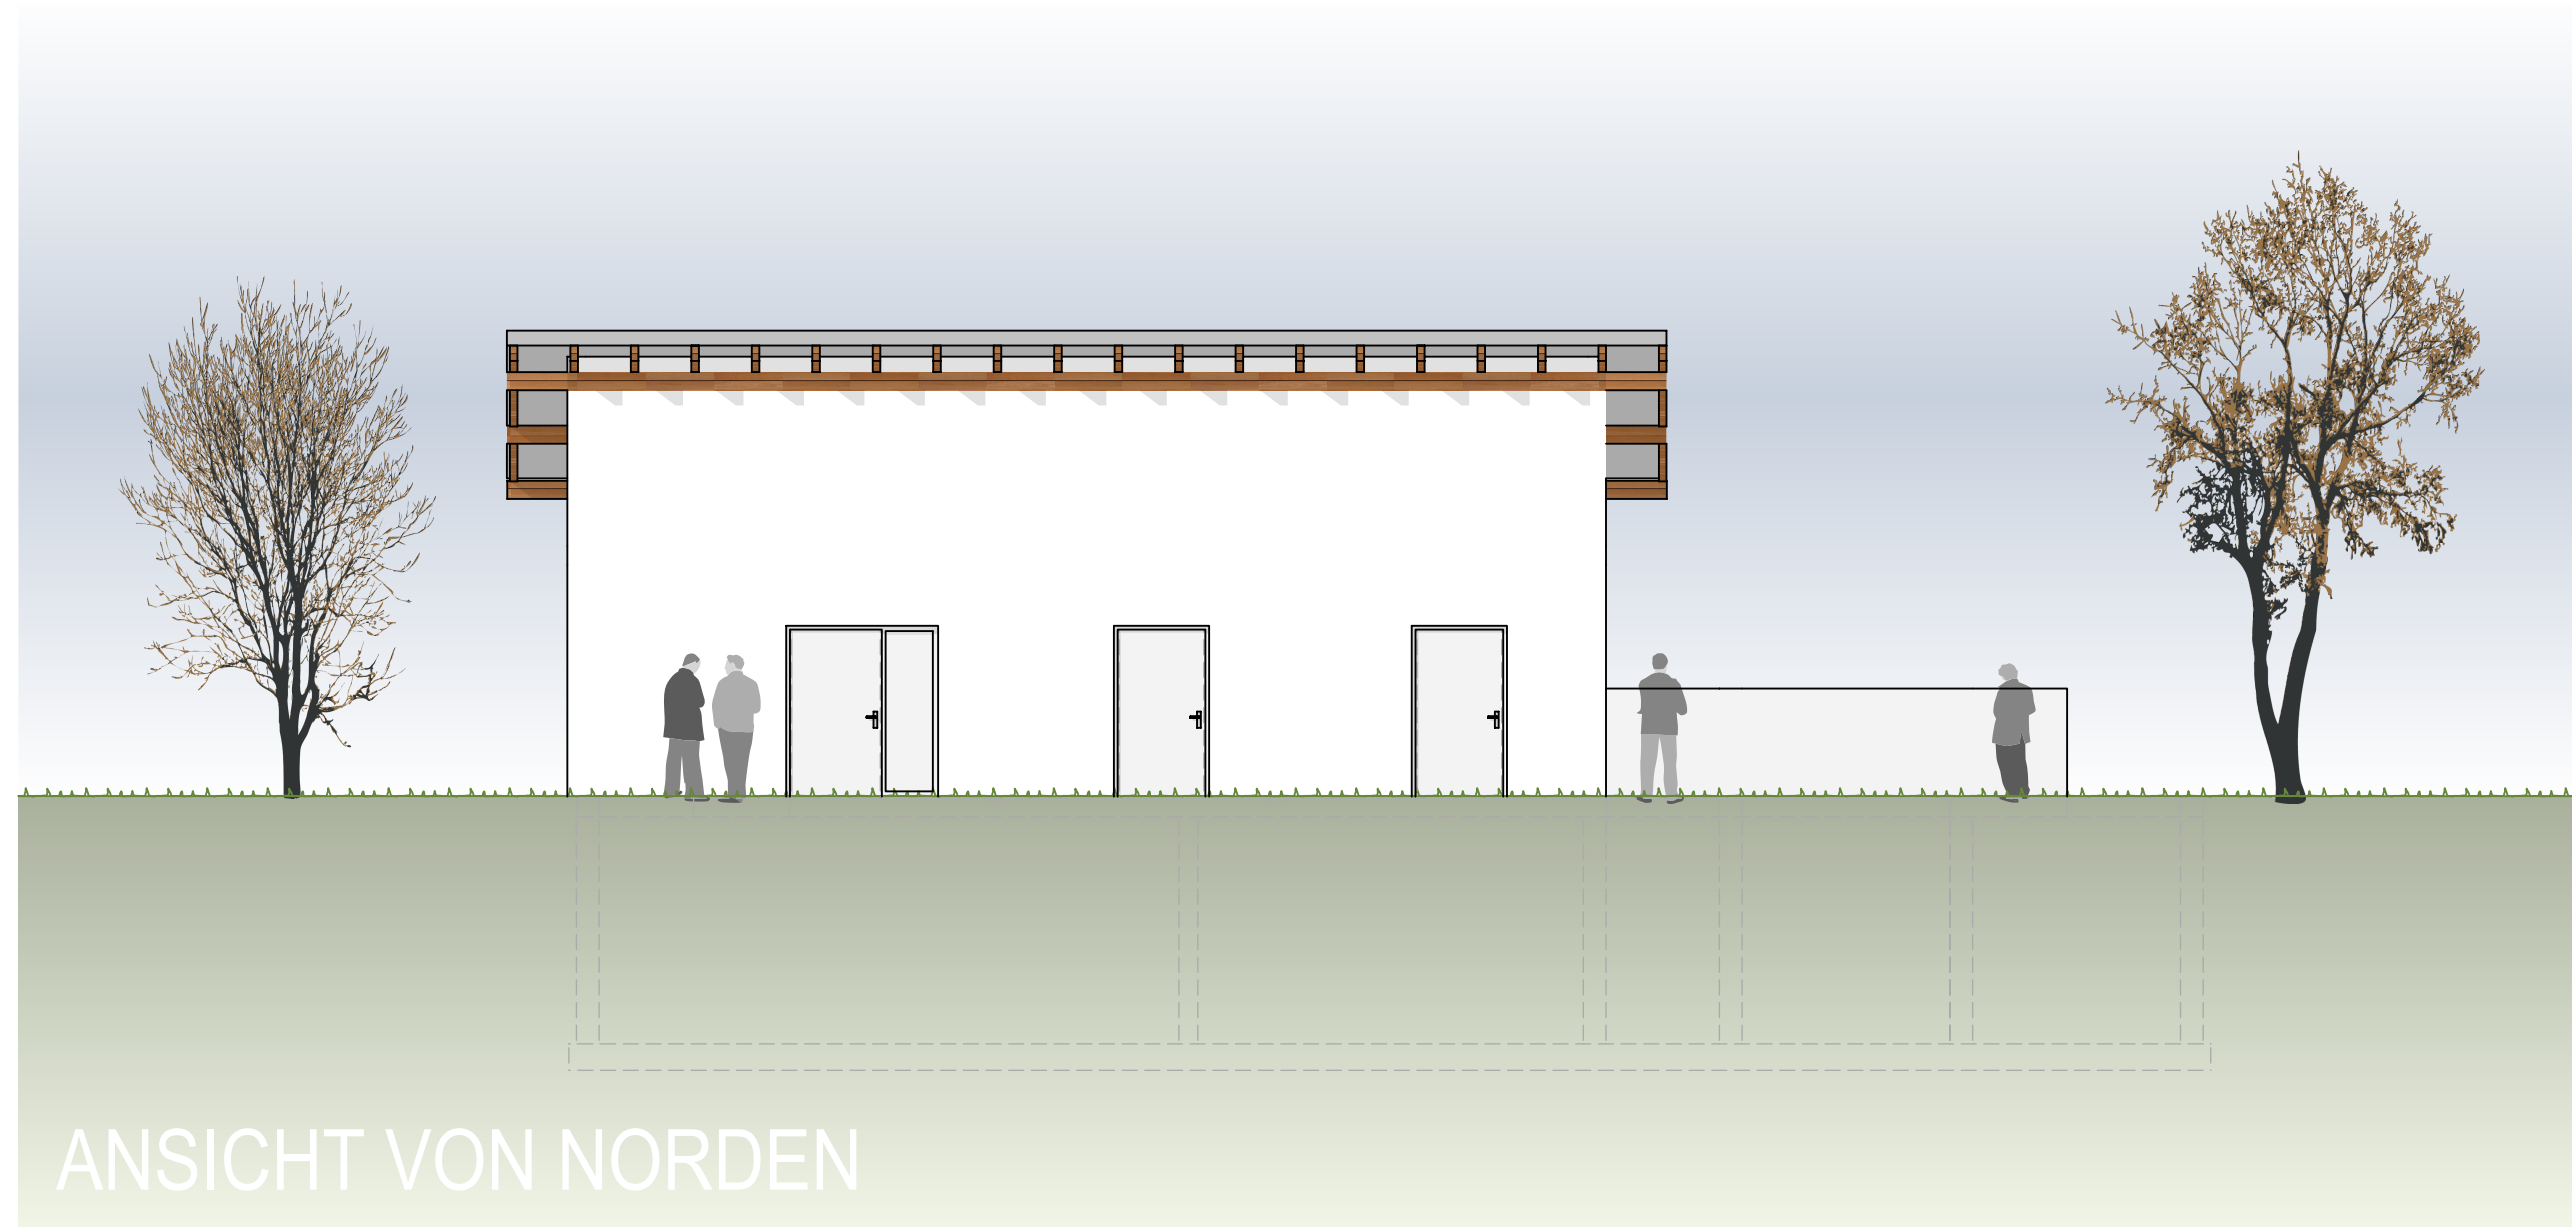
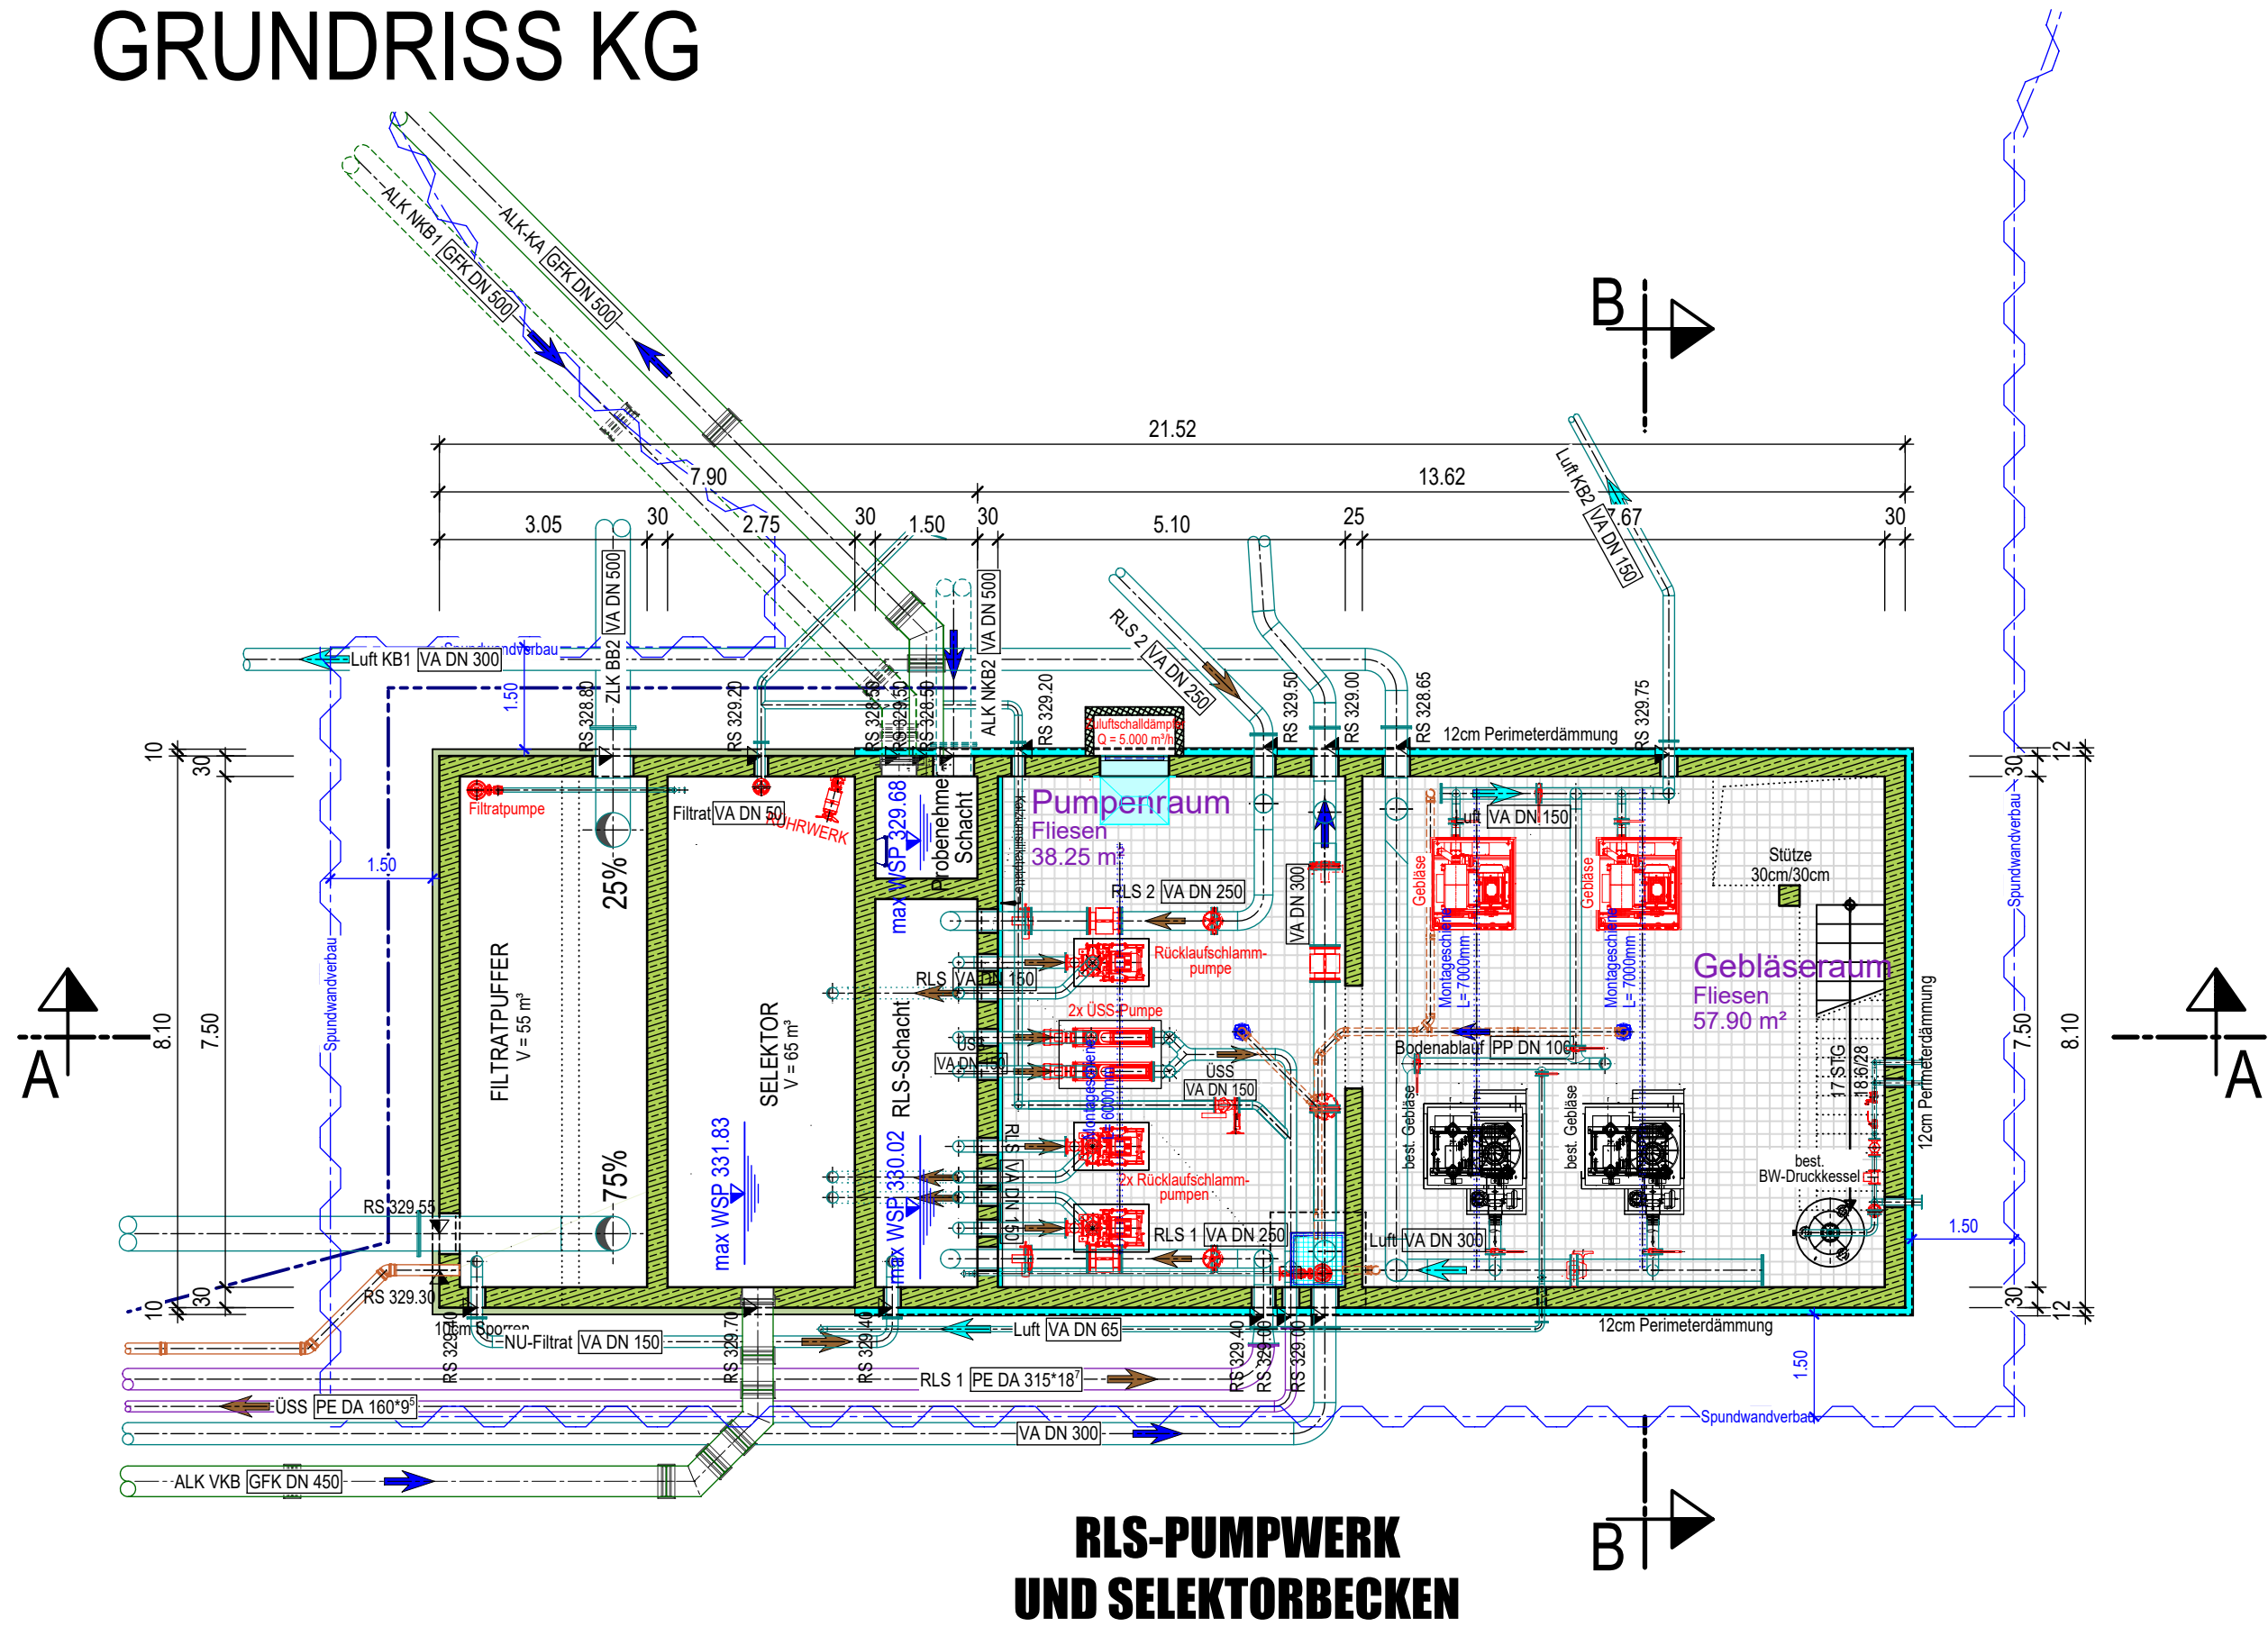


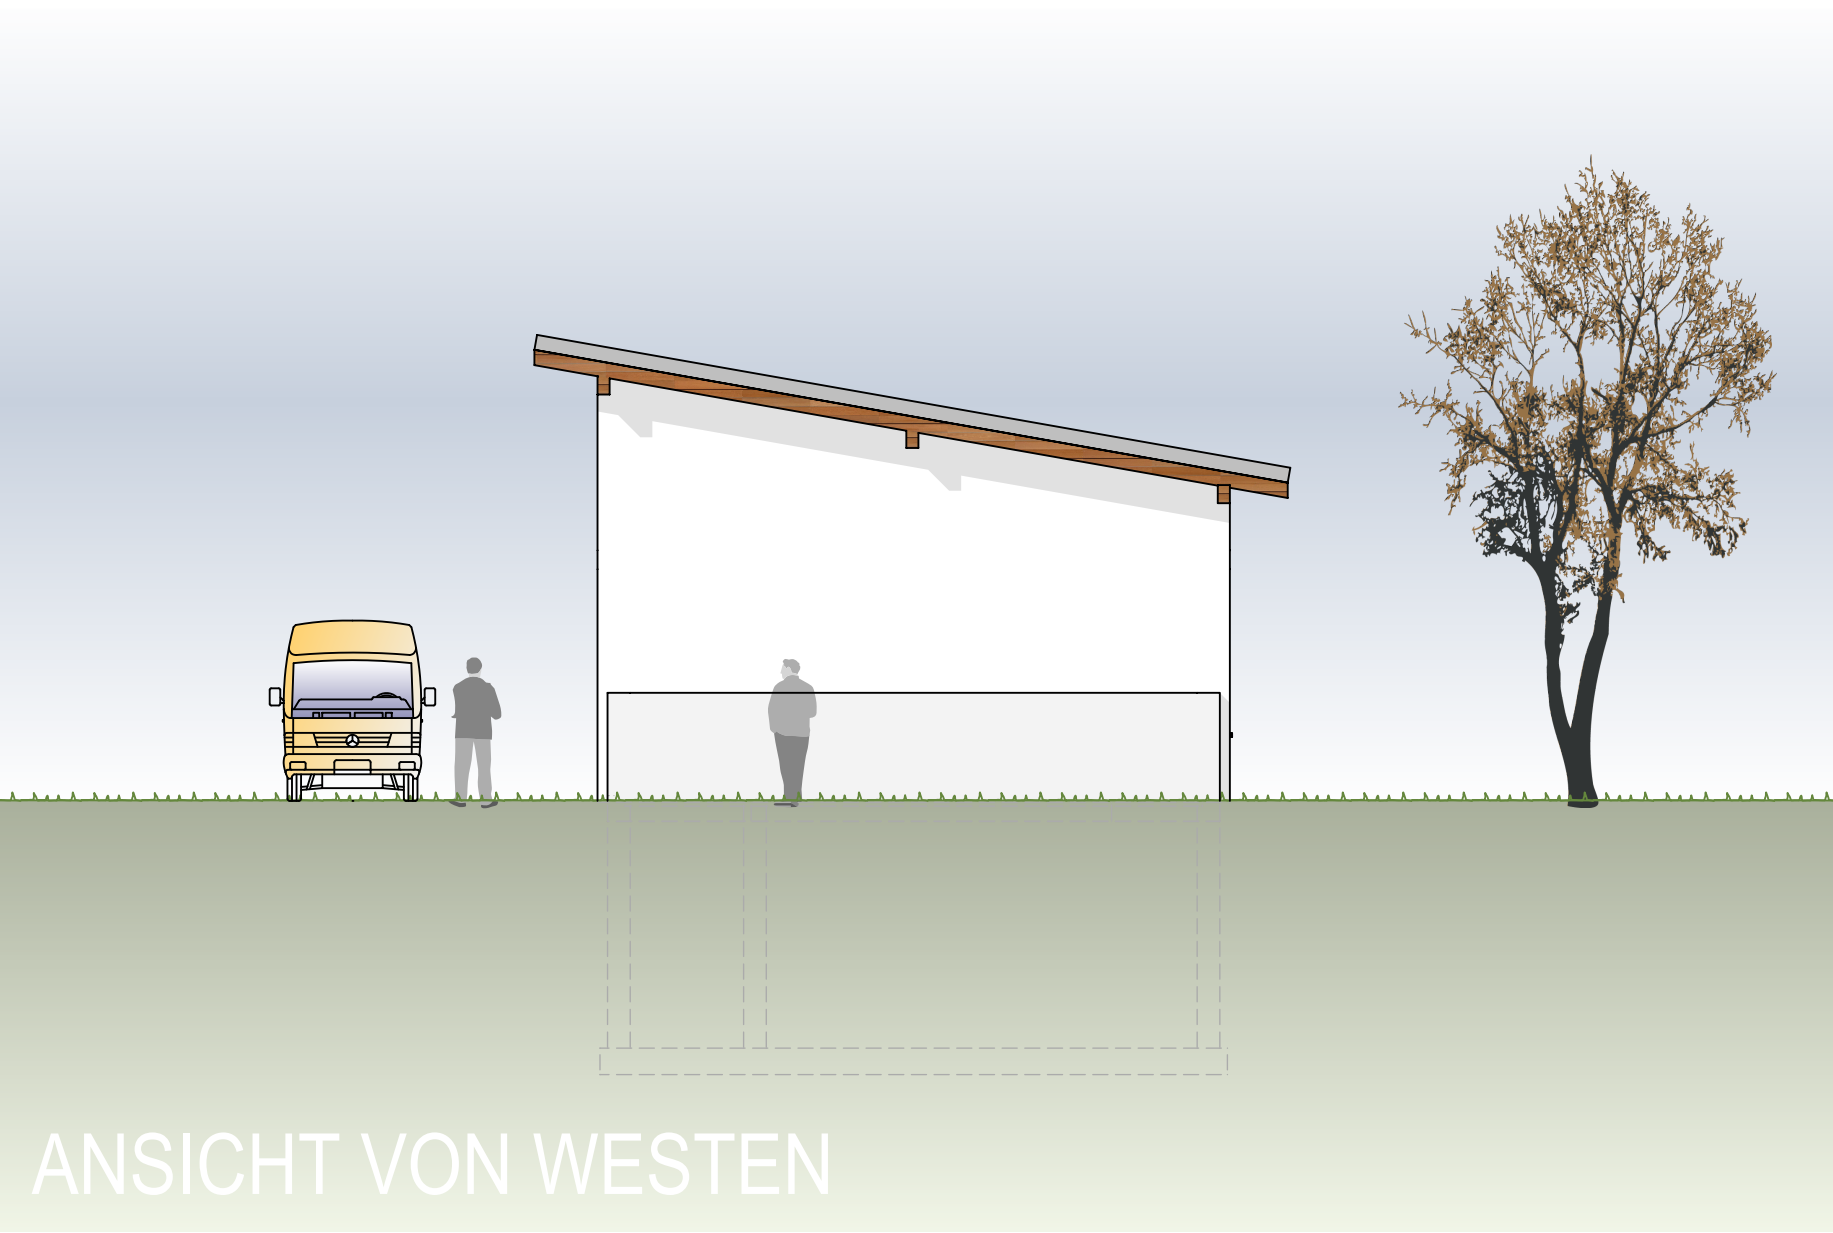


GRUNDRISS KG

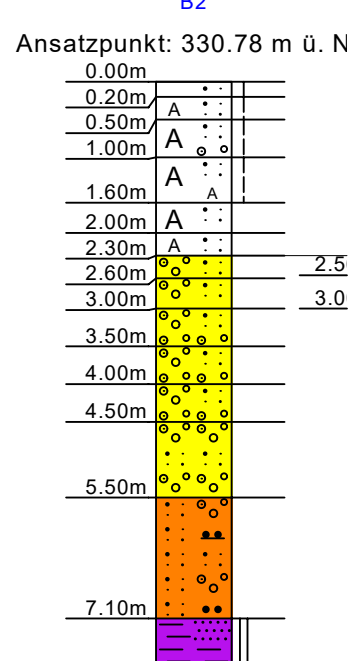


SCHNITT A-A

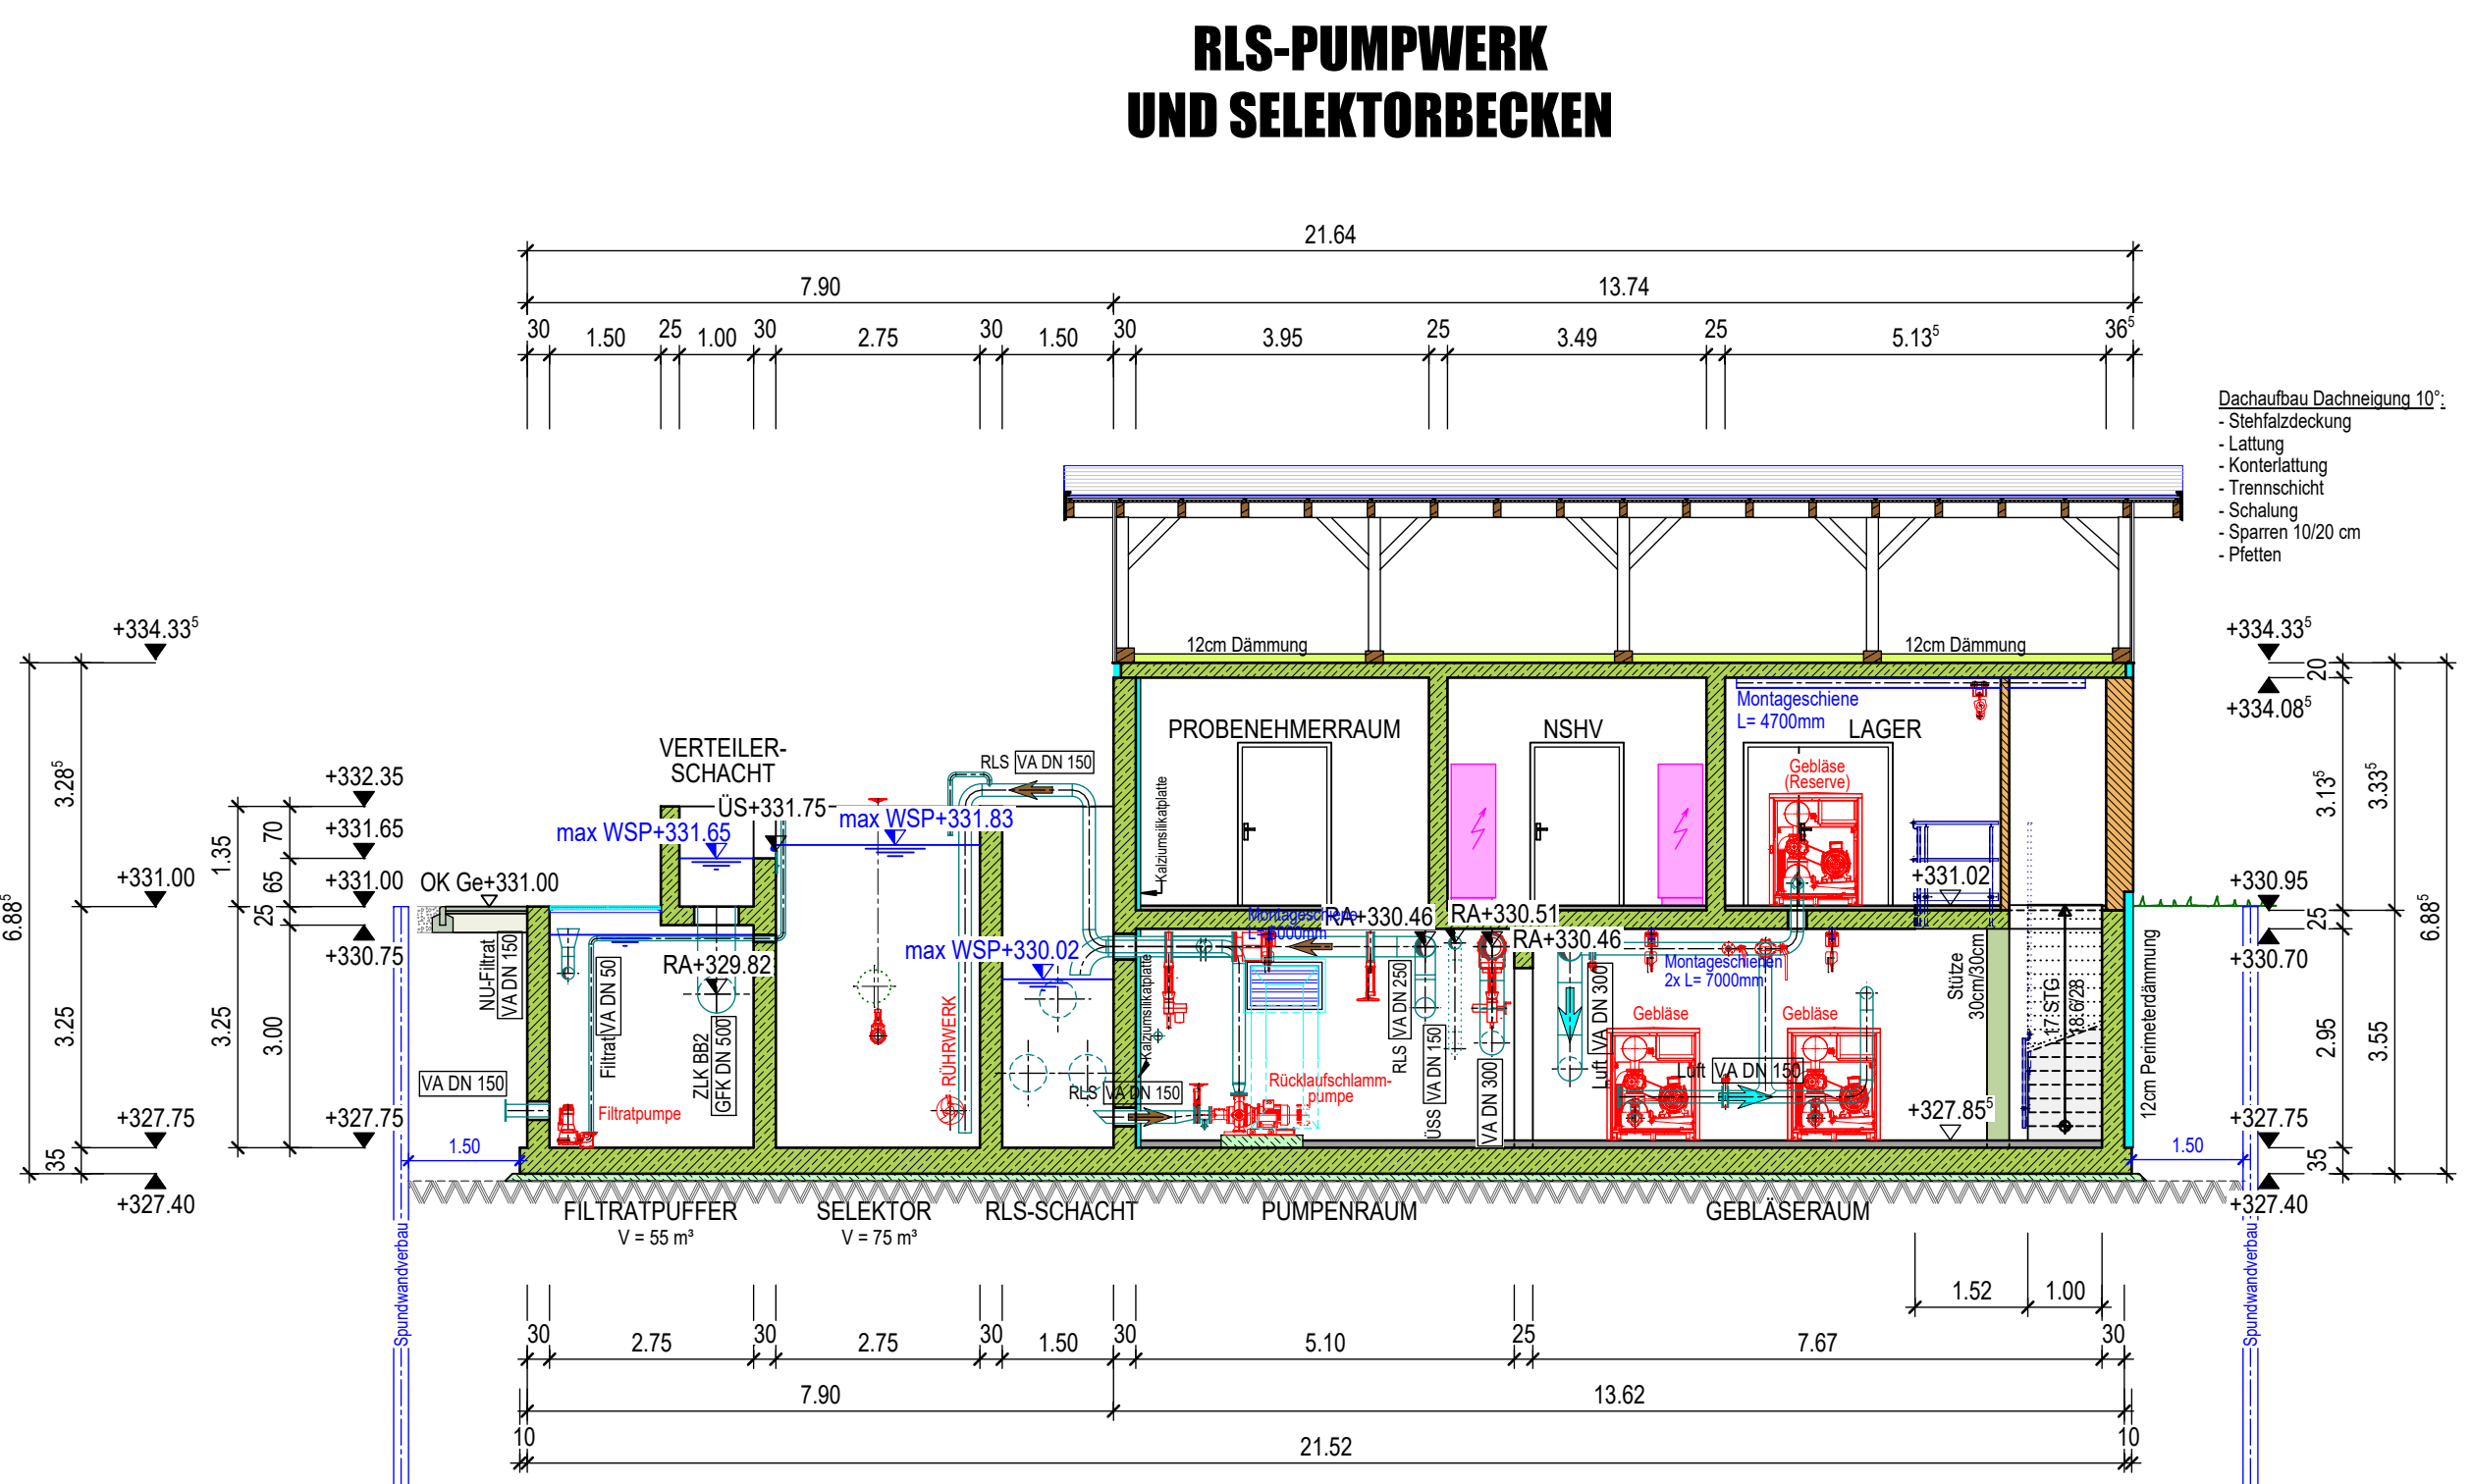

GRUNDRISS EG

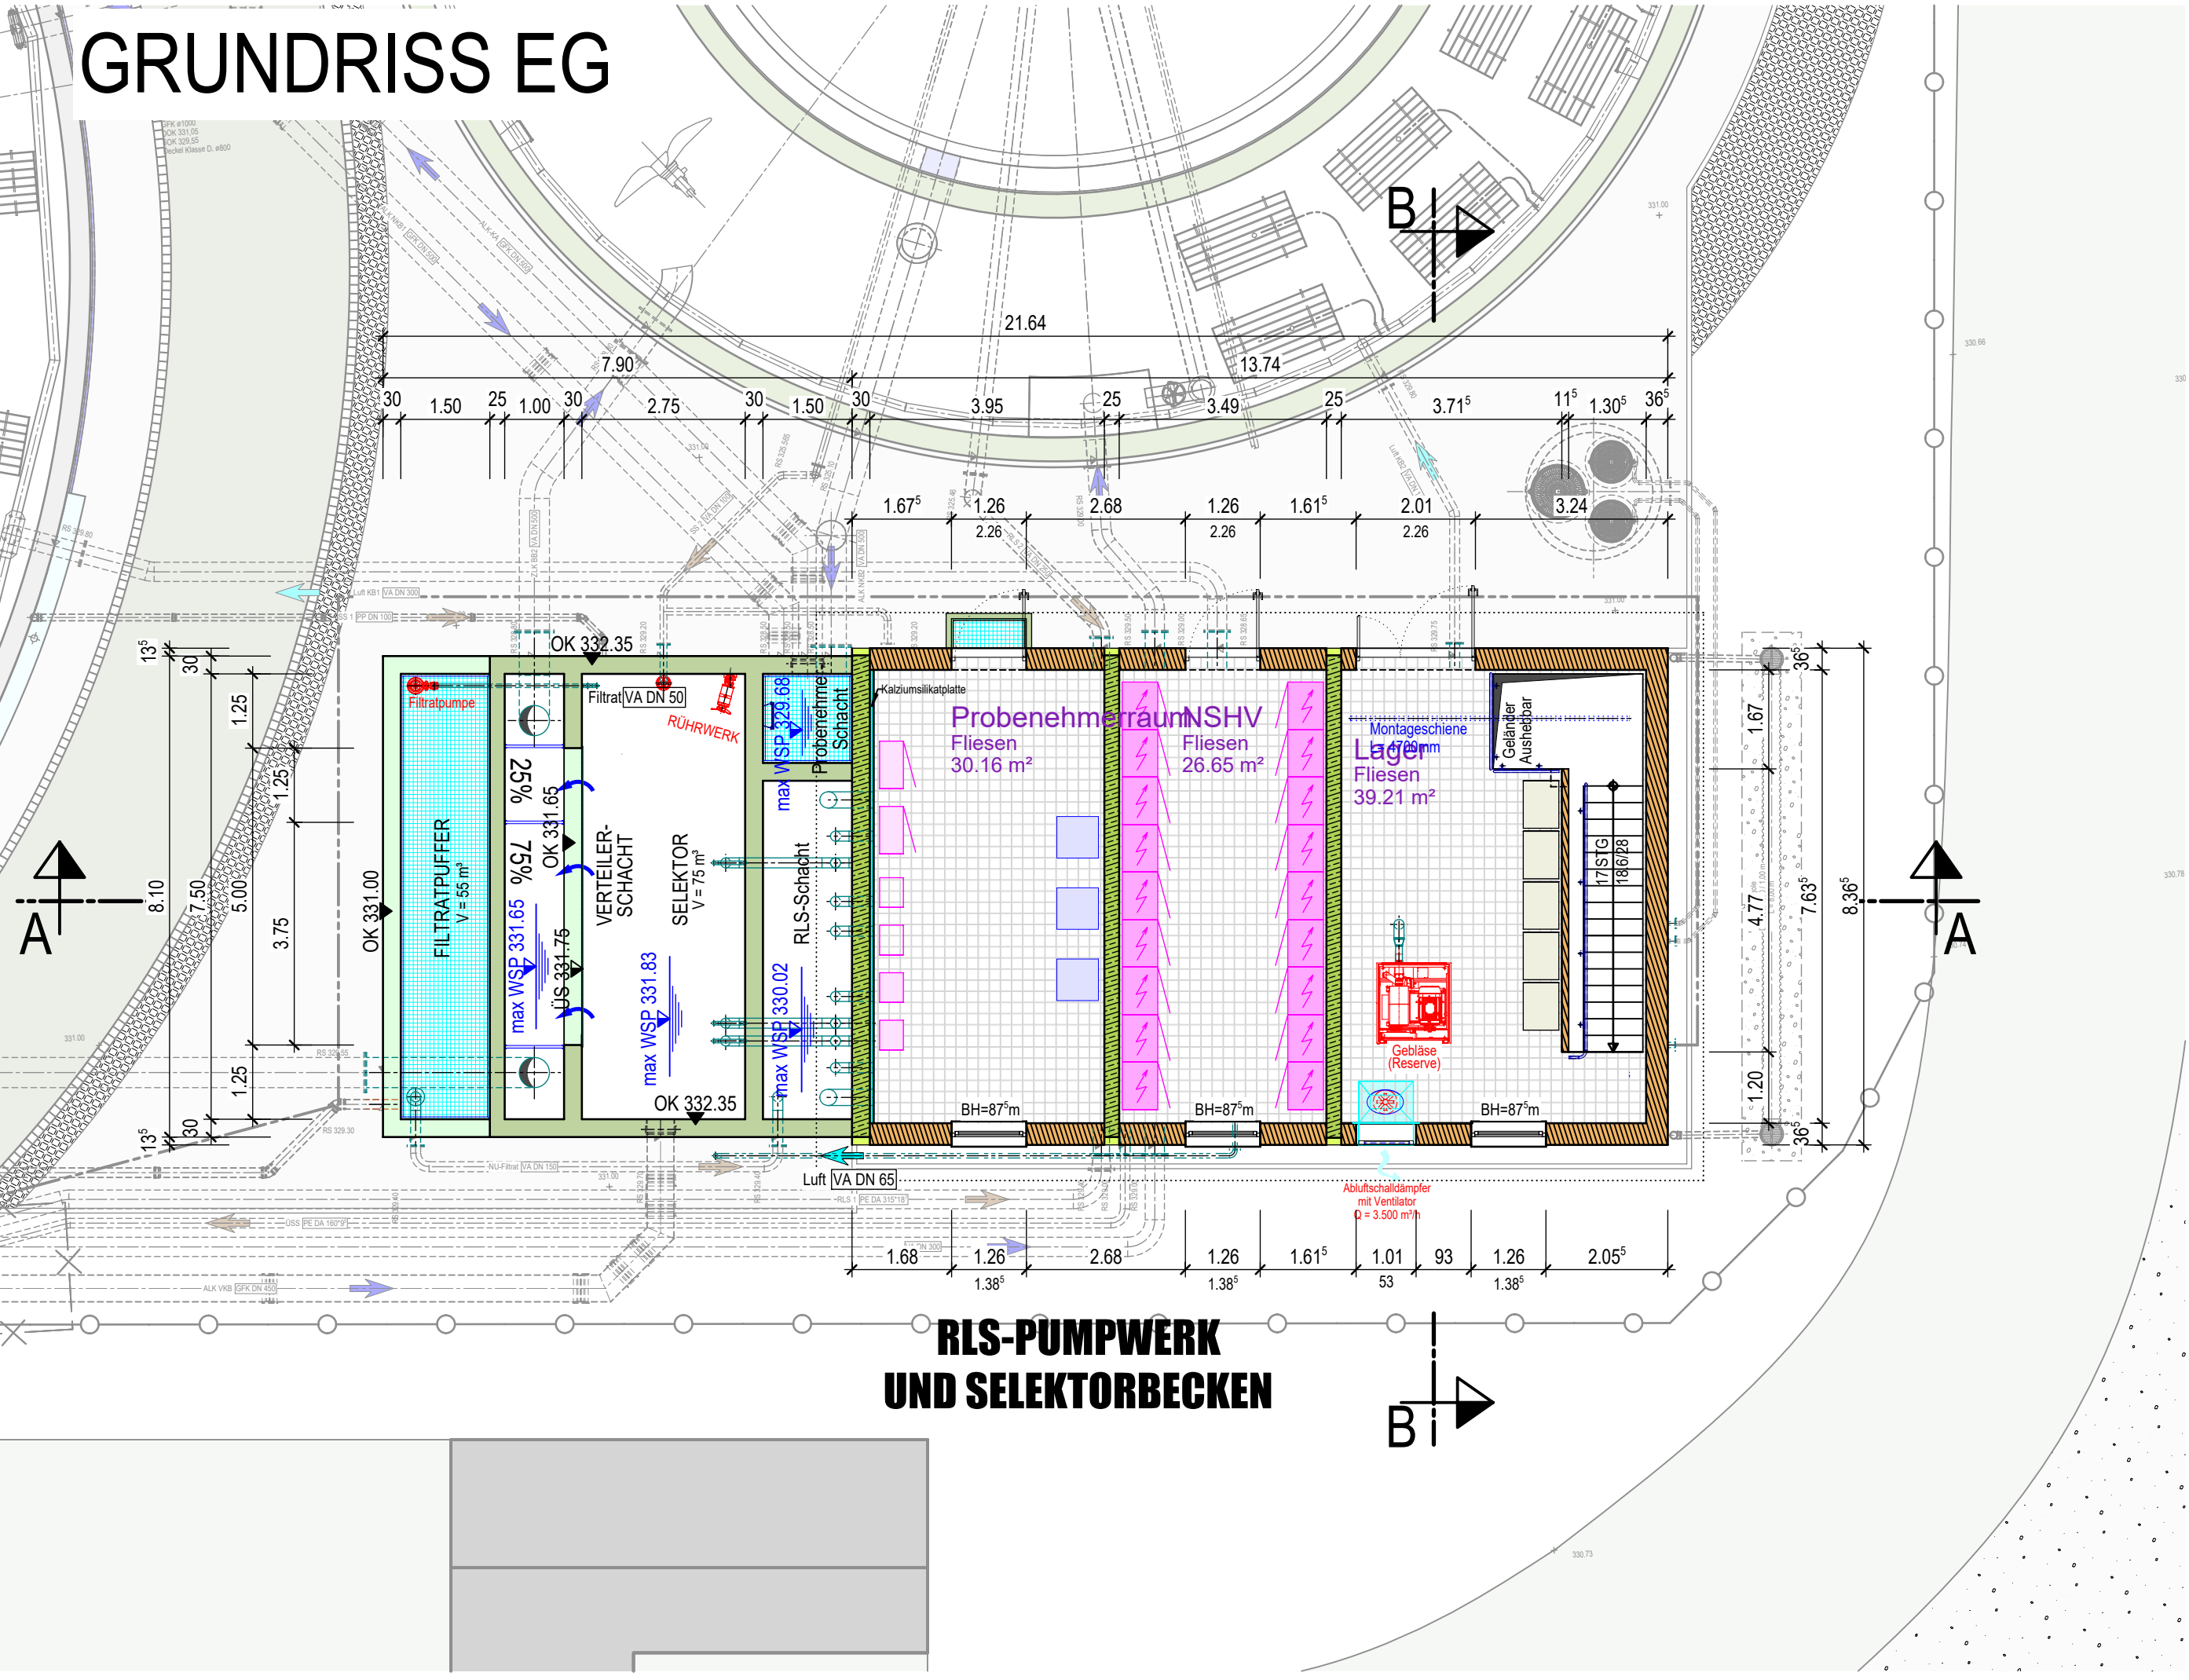

SCHNITT B-B

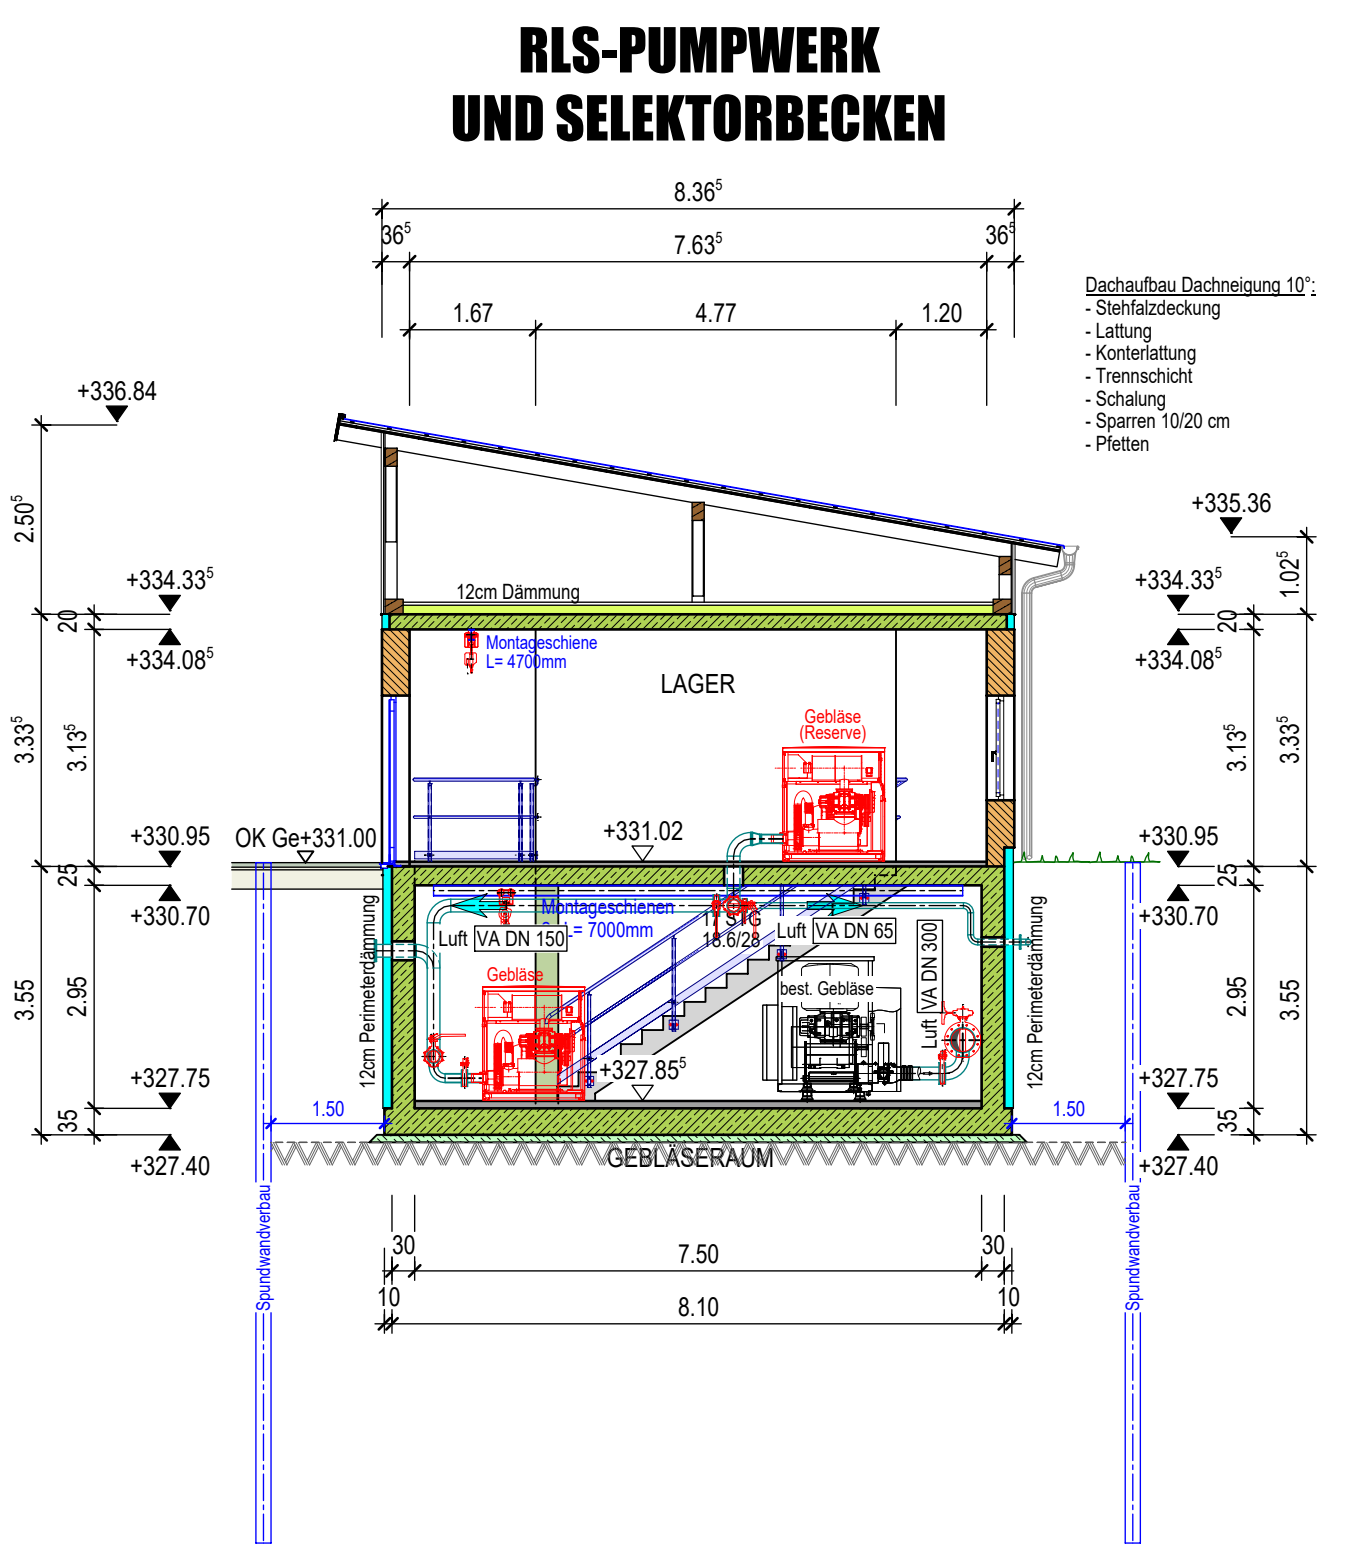

Planname SB - Grundrisse, Schnitte und Ansichten		Index
Plannummer 14	Leistungsphase Entwurfsplanung	
		Beilagennummer: 14
Markt Wallersdorf Erweiterung der Kläranlage 15.000 EW		
Bau teil	Selektorbecken	
Leistungsphase	Entwurfsplanung	
Planart	Grundrisse, Schnitte, Ansichten	Maßstab 1:100 Format DIN A0
Hauptplaner	DÜNSER + AIGNER + KOLLEGEN Ingenieurplanungsgruppe GmbH Tel. 089/552264-0 Fax. 089/552264-29 Christoph-Rappin-Ring 21 EG 80339 MÜNCHEN	
Auftraggeber	Markt Wallersdorf 1. Bürgermeister Herr Aster Marktplatz 19 94522 Wallersdorf	Datum Ges.