



DRAUFSICHT

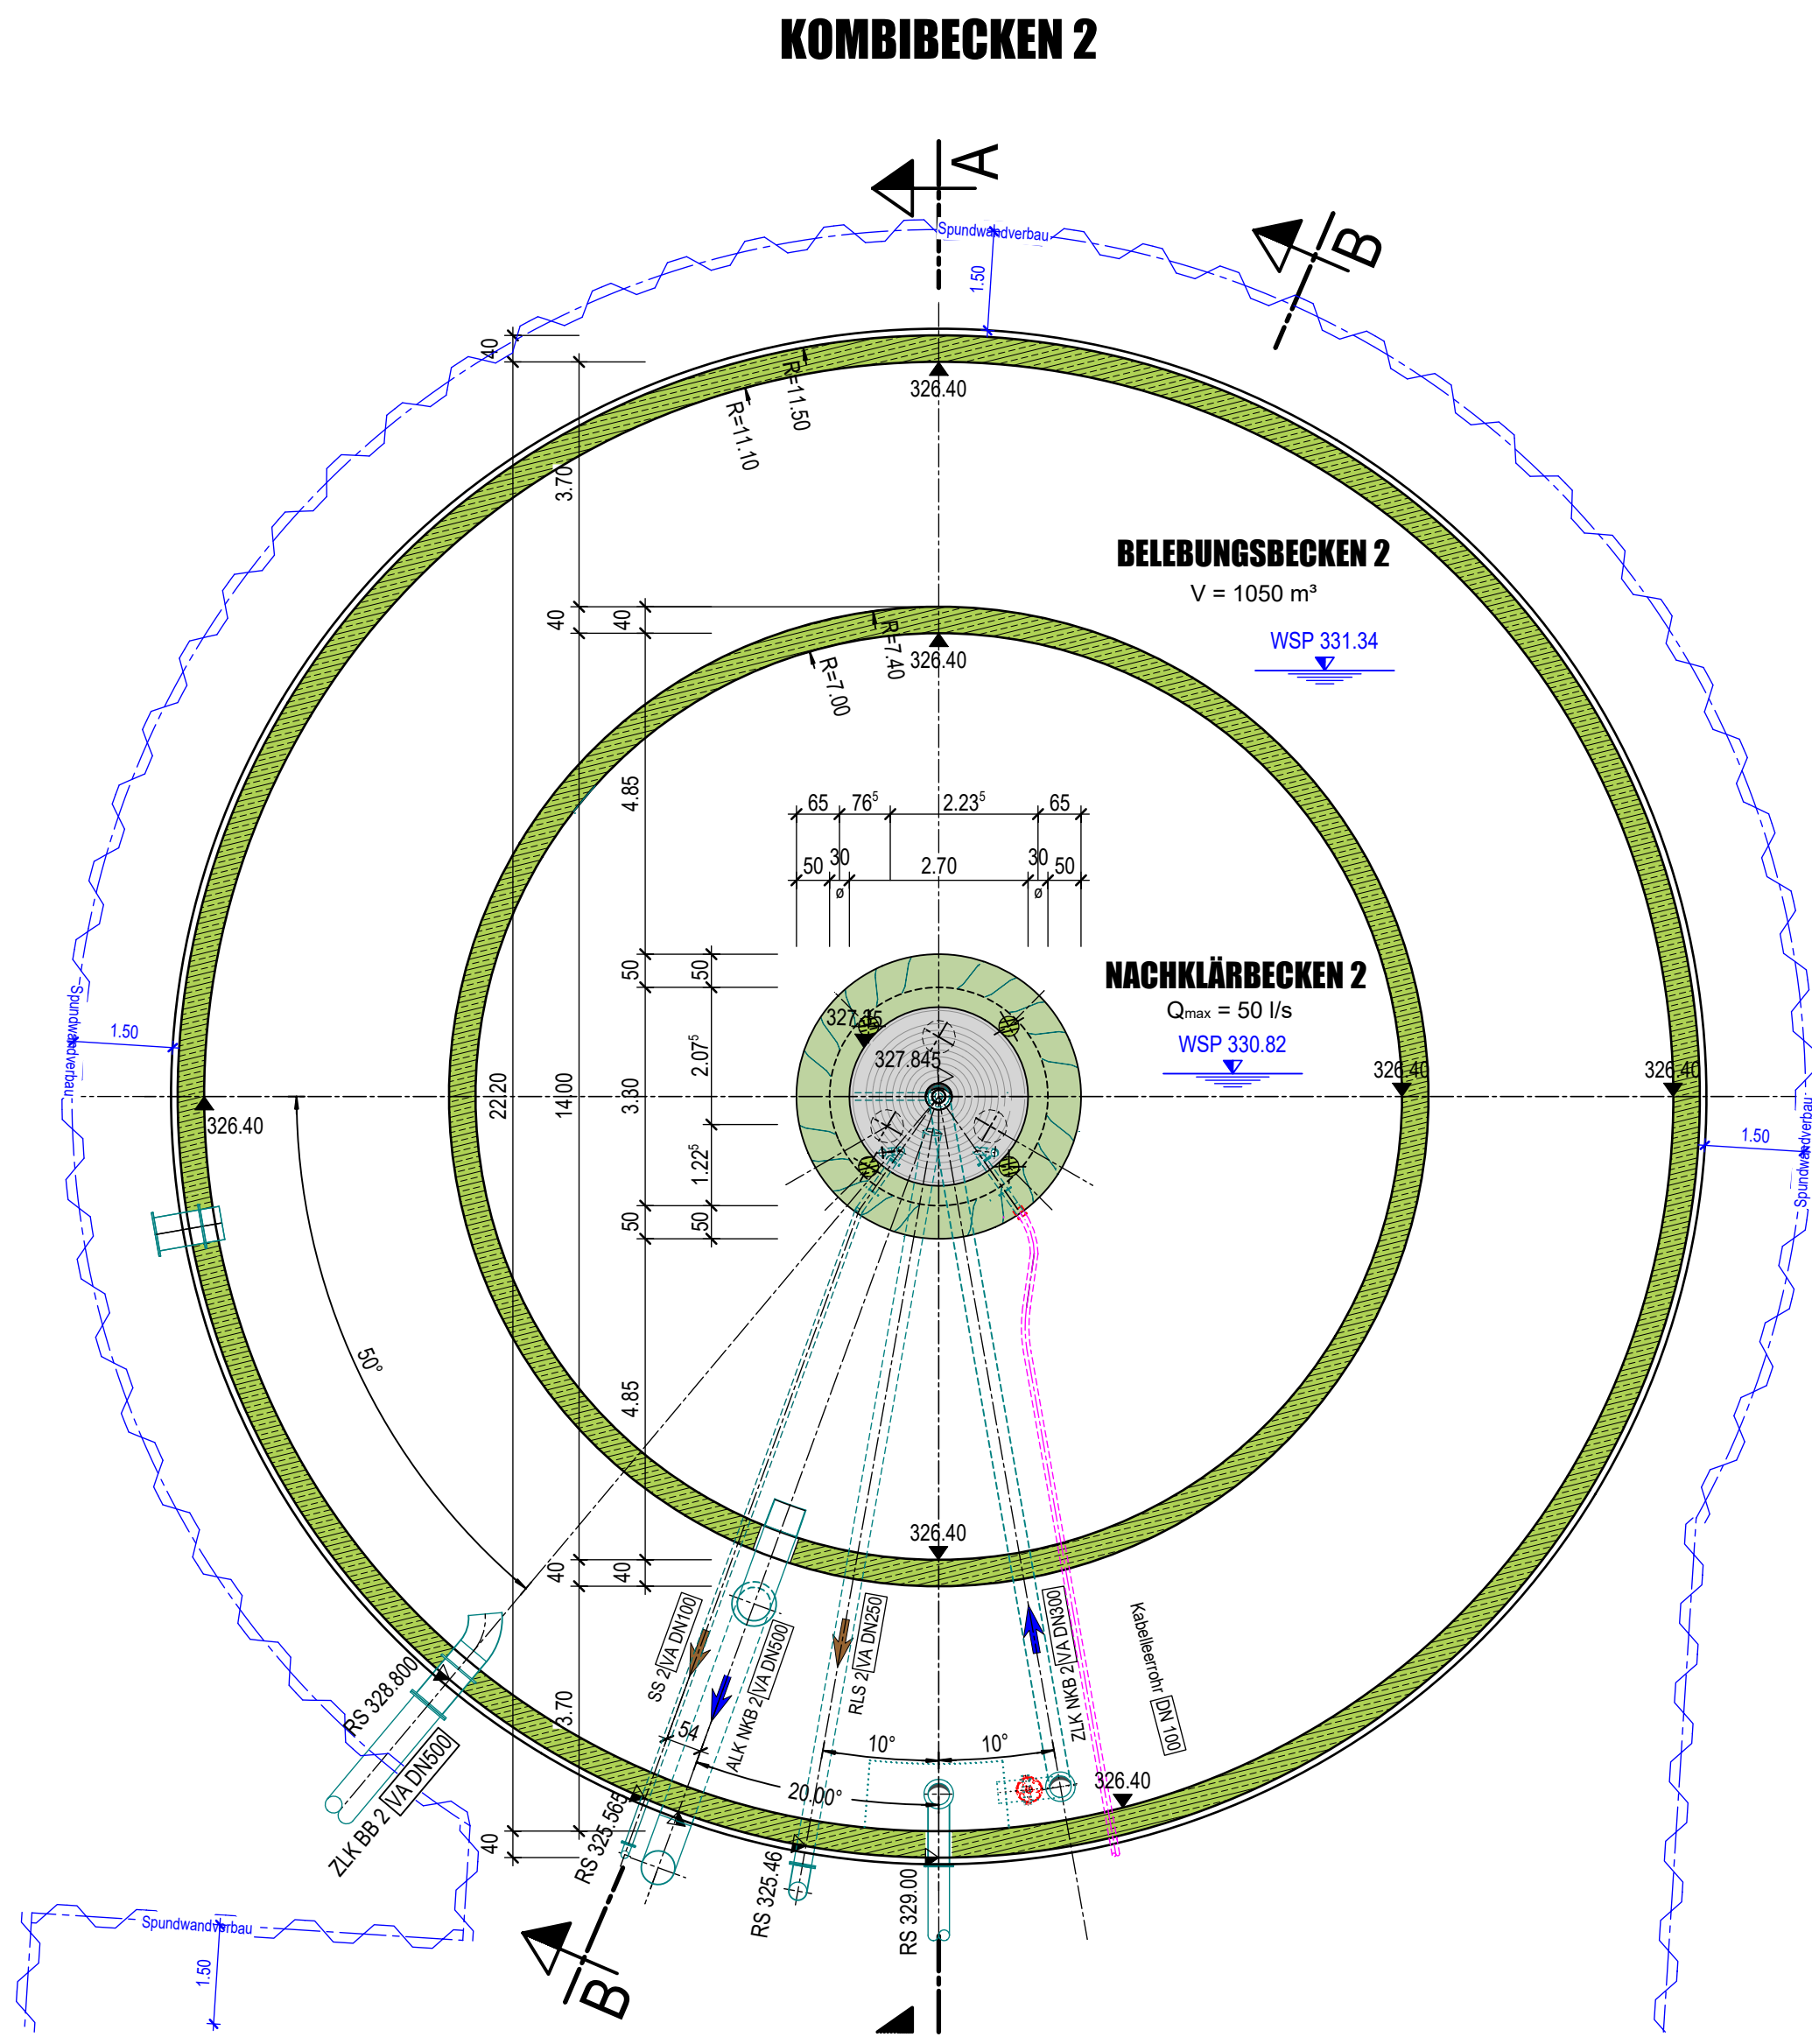


SCHNITT A-A


KOMBIBECKEN 2

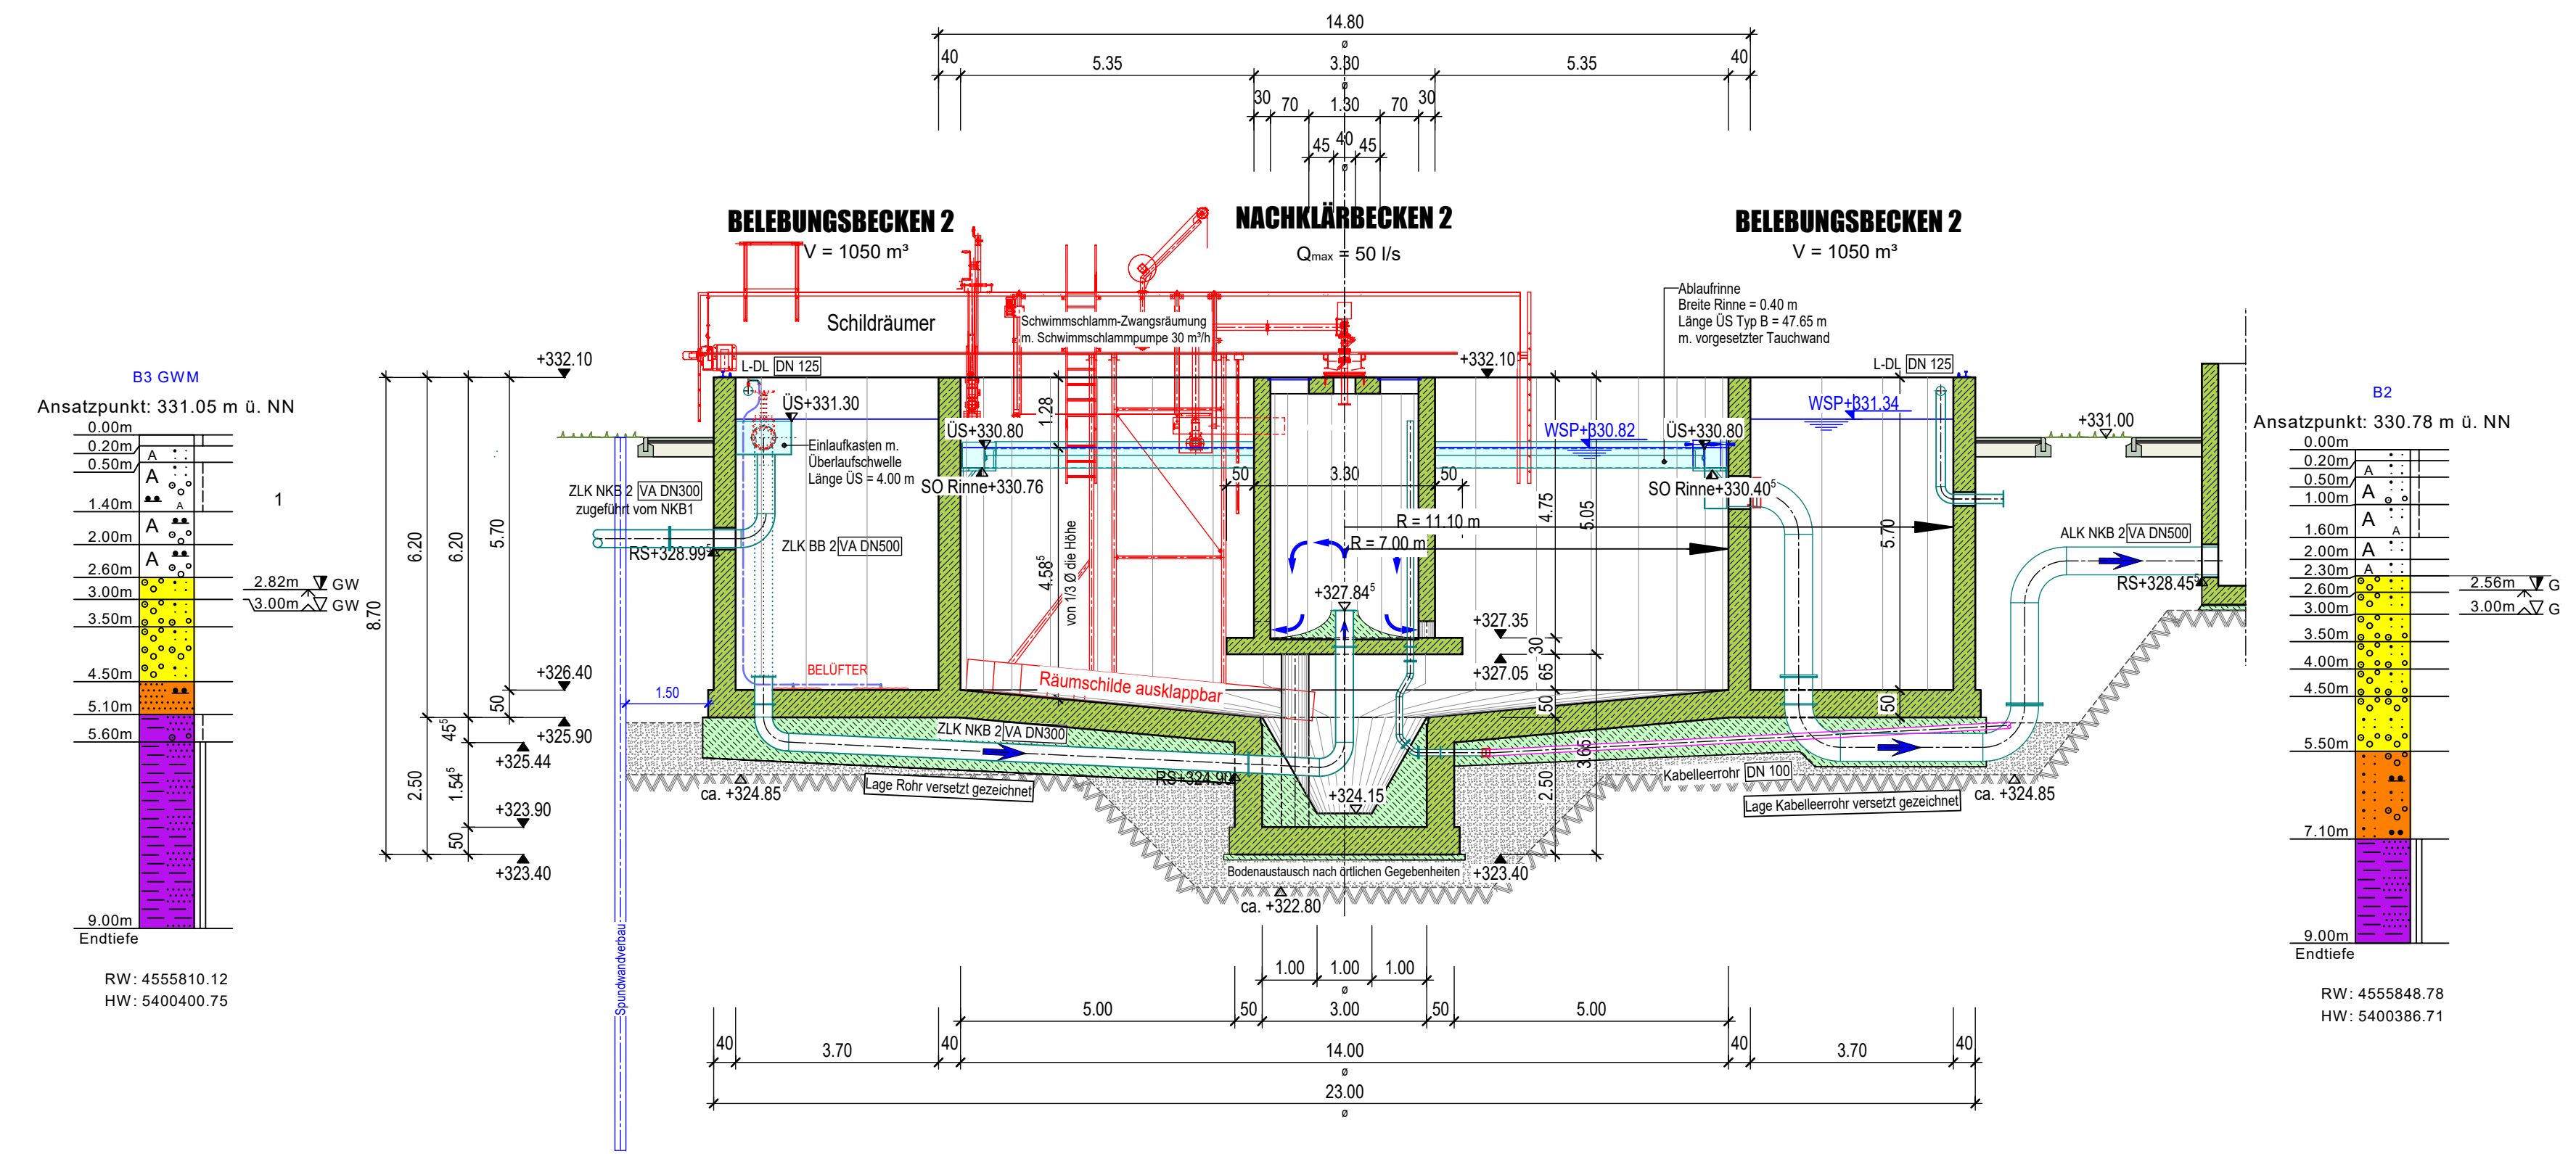

GRUNDRISS TRICHTER

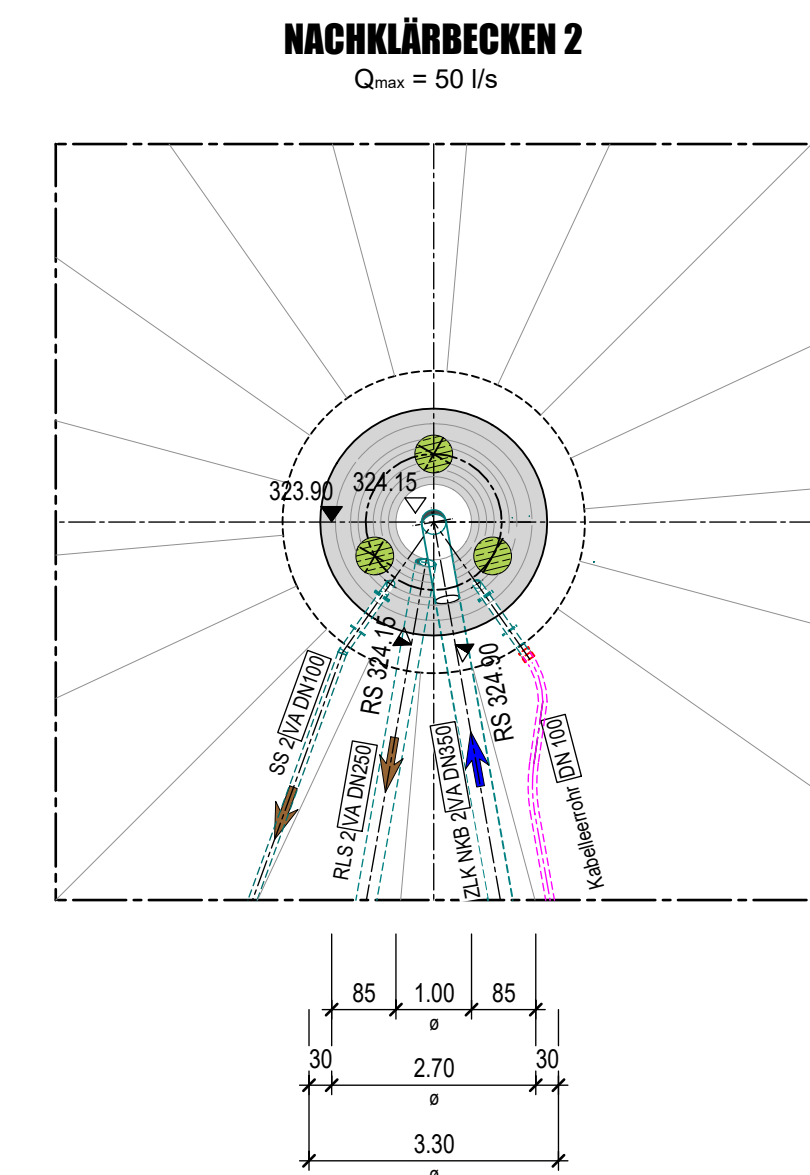


DRAUFSICHT

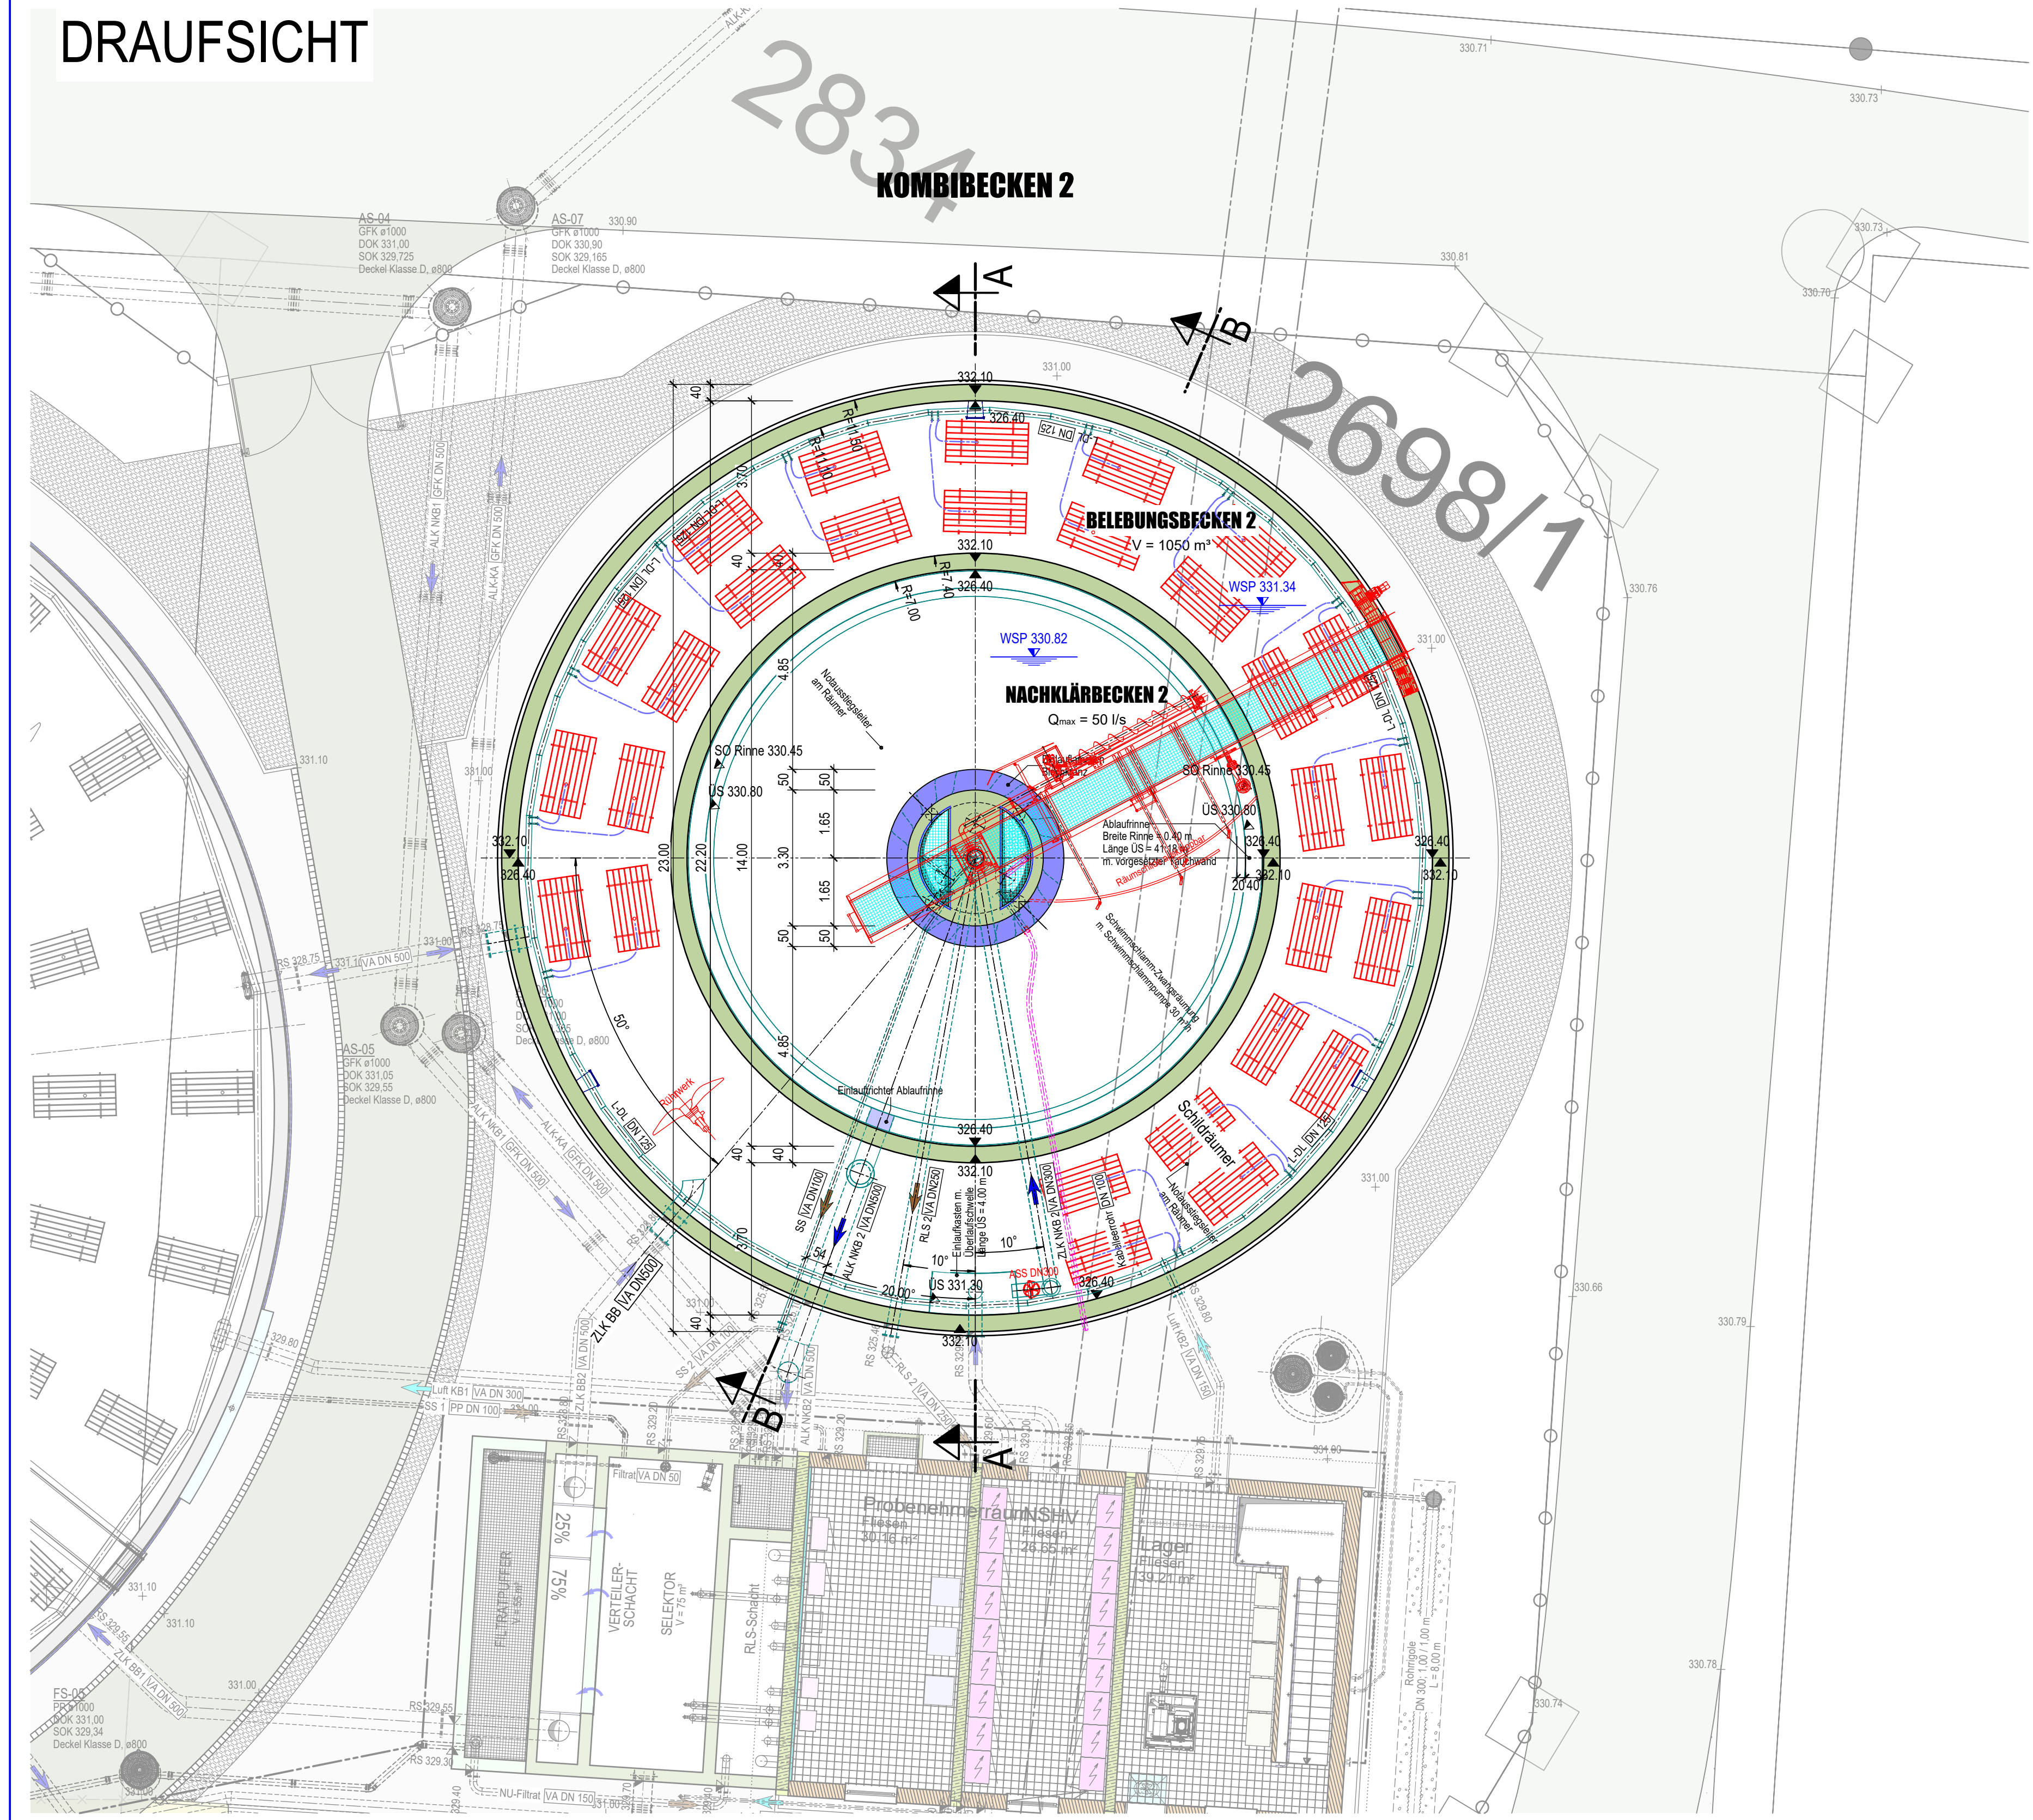

SCHNITT B-B

KOMBIBECKEN 2

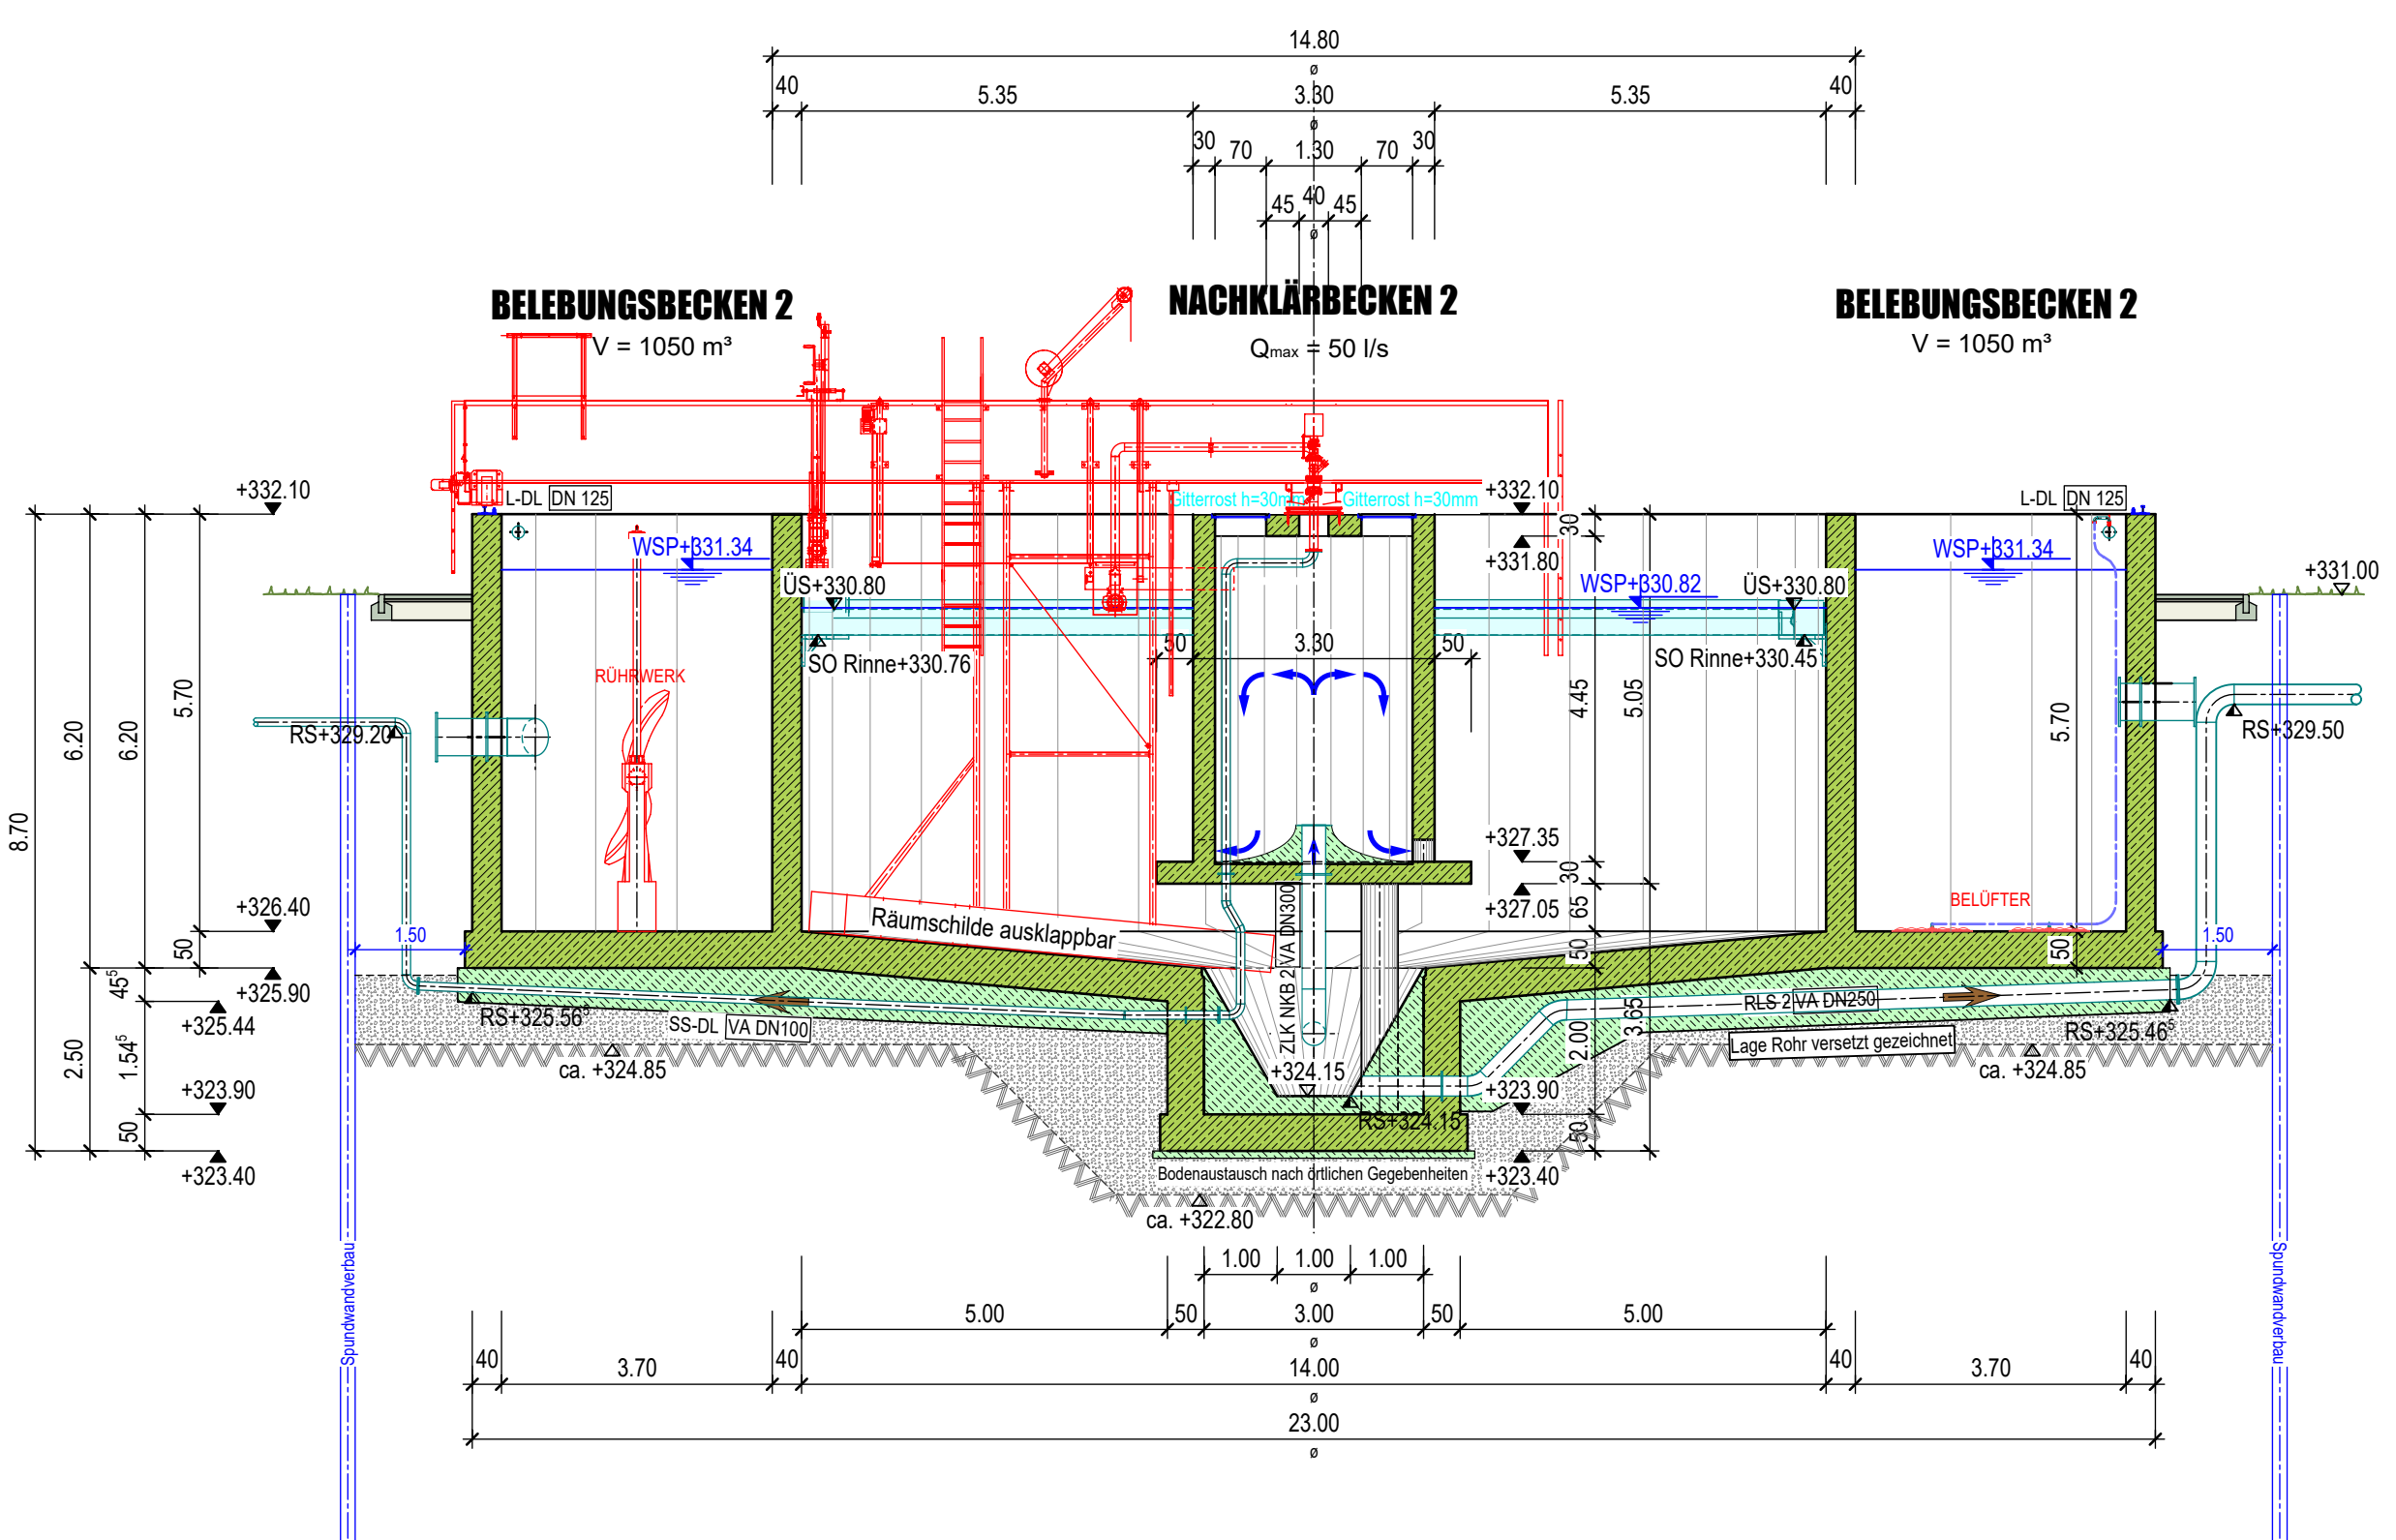

Planname KB2 - Grundrisse und Schnitte		
Plannummer 15	Leistungsphase Entwurfsplanung	Index
 Beilagennummer: 15		
 Markt Wallersdorf Erweiterung der Kläranlage 15.000 EW		
Bauteil	Kombibecken 2	
Leistungsphase	Entwurfsplanung	
Planart	Grundrisse und Schnitte	Maßstab 1:100 Format DIN A0
Hauptplaner	DÜNSER + AIGNER + KOLLEGEN Ingenieurplanungsgruppe GmbH Tel. 089/552264-0 Fax. 089/552264-29 Christoph-Rappert-Ring 27 EG 80339 MÜNCHEN	
Auftraggeber	Markt Wallersdorf 1. Bürgermeister Herr Aster Marktplatz 19 94522 Wallersdorf	Datum Gez. Bürgermeister