


SCHNITT 1-1

FAULBEHÄLTER

3230

V = 522 m³

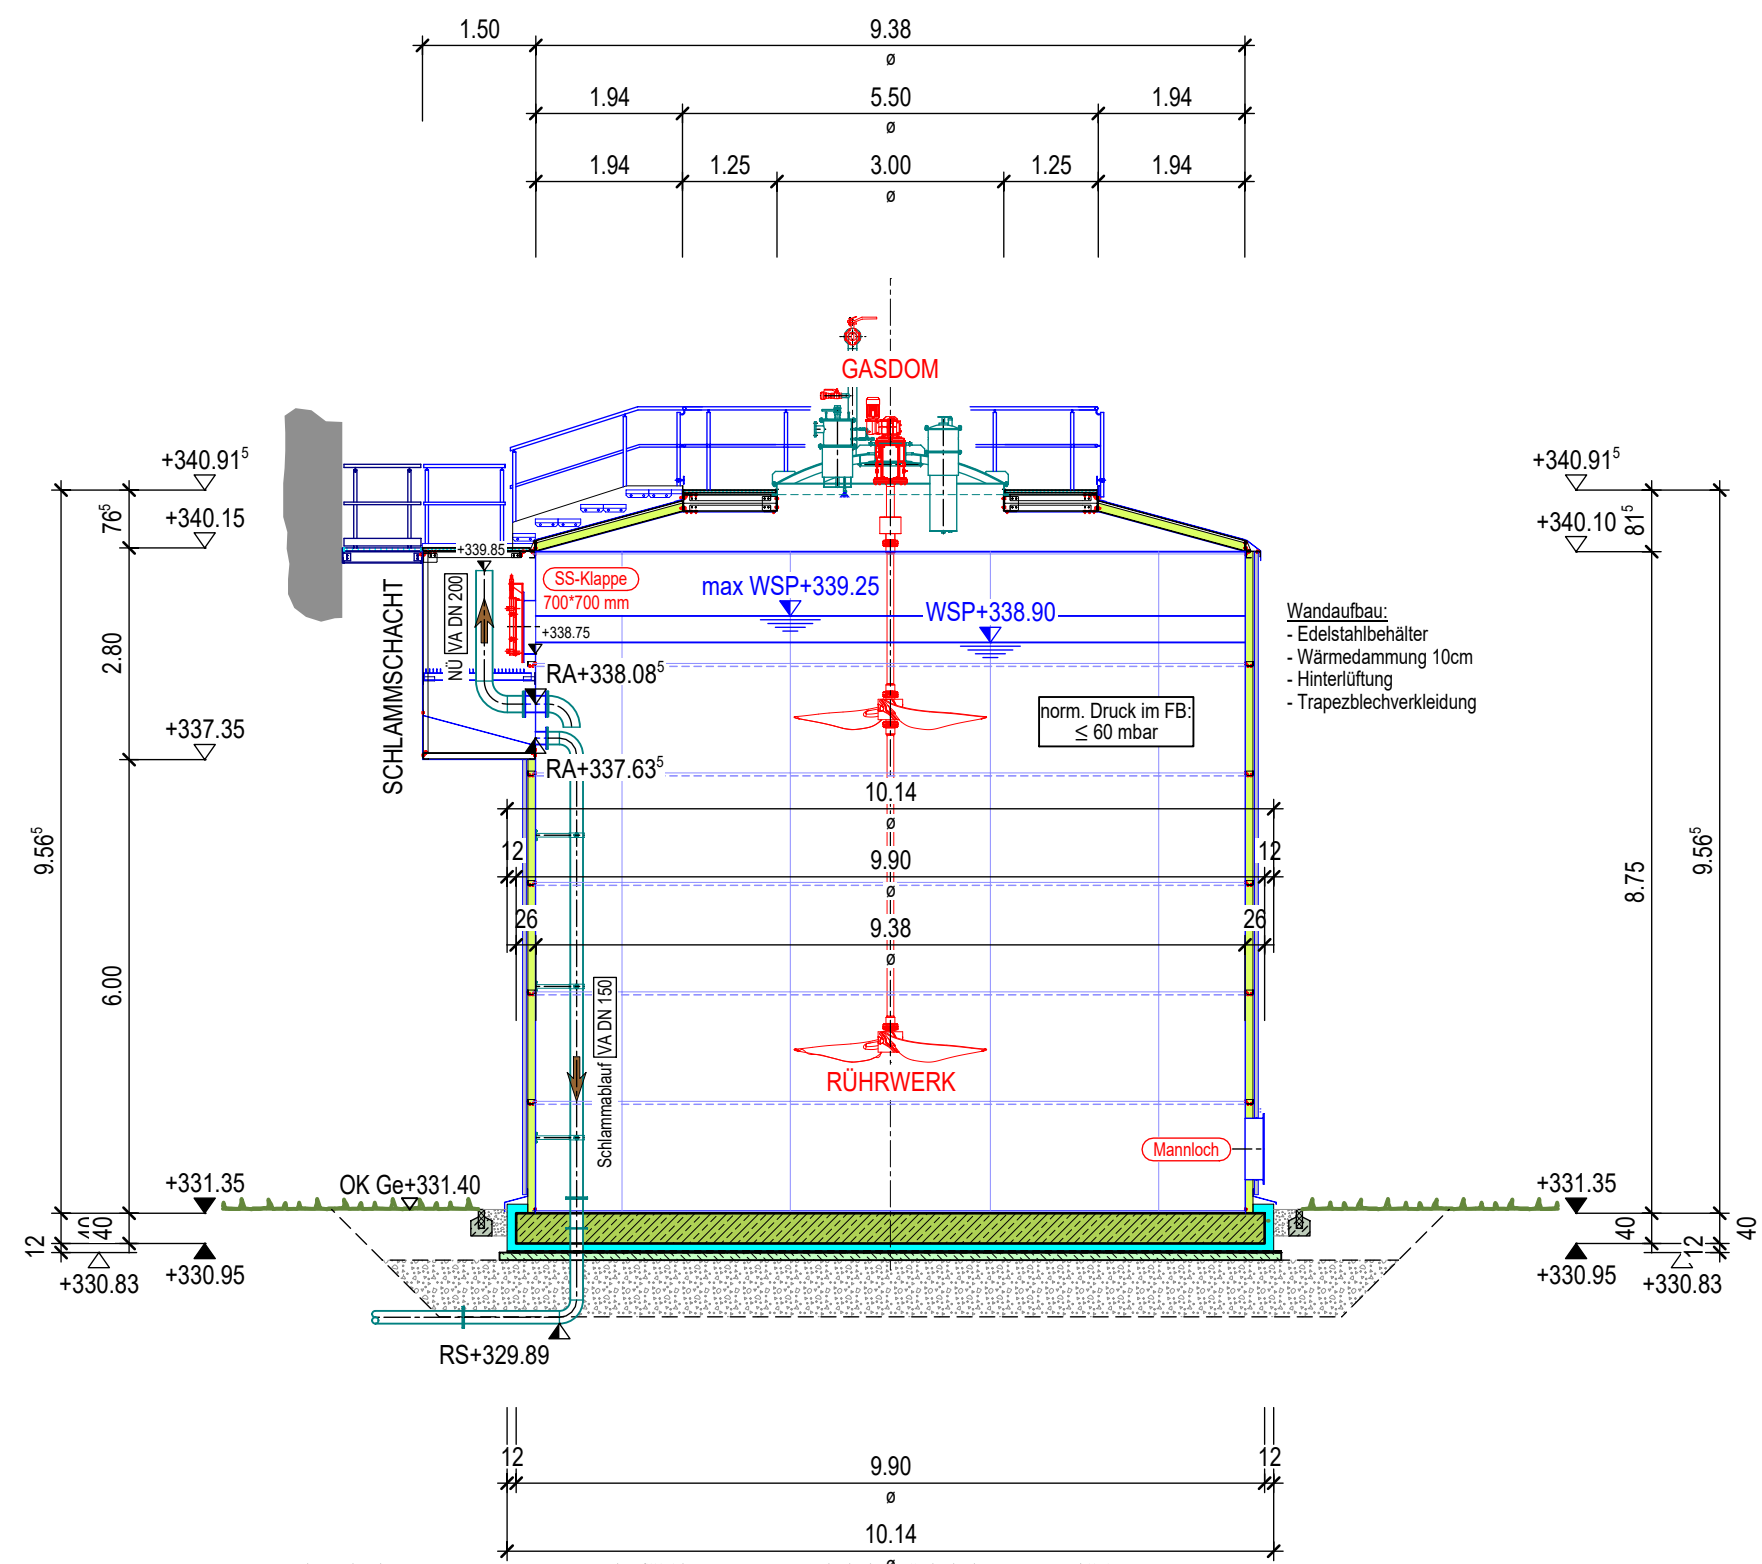


SCHNITT 2-2

FAULBEHÄLTER

3230

V = 522 m³

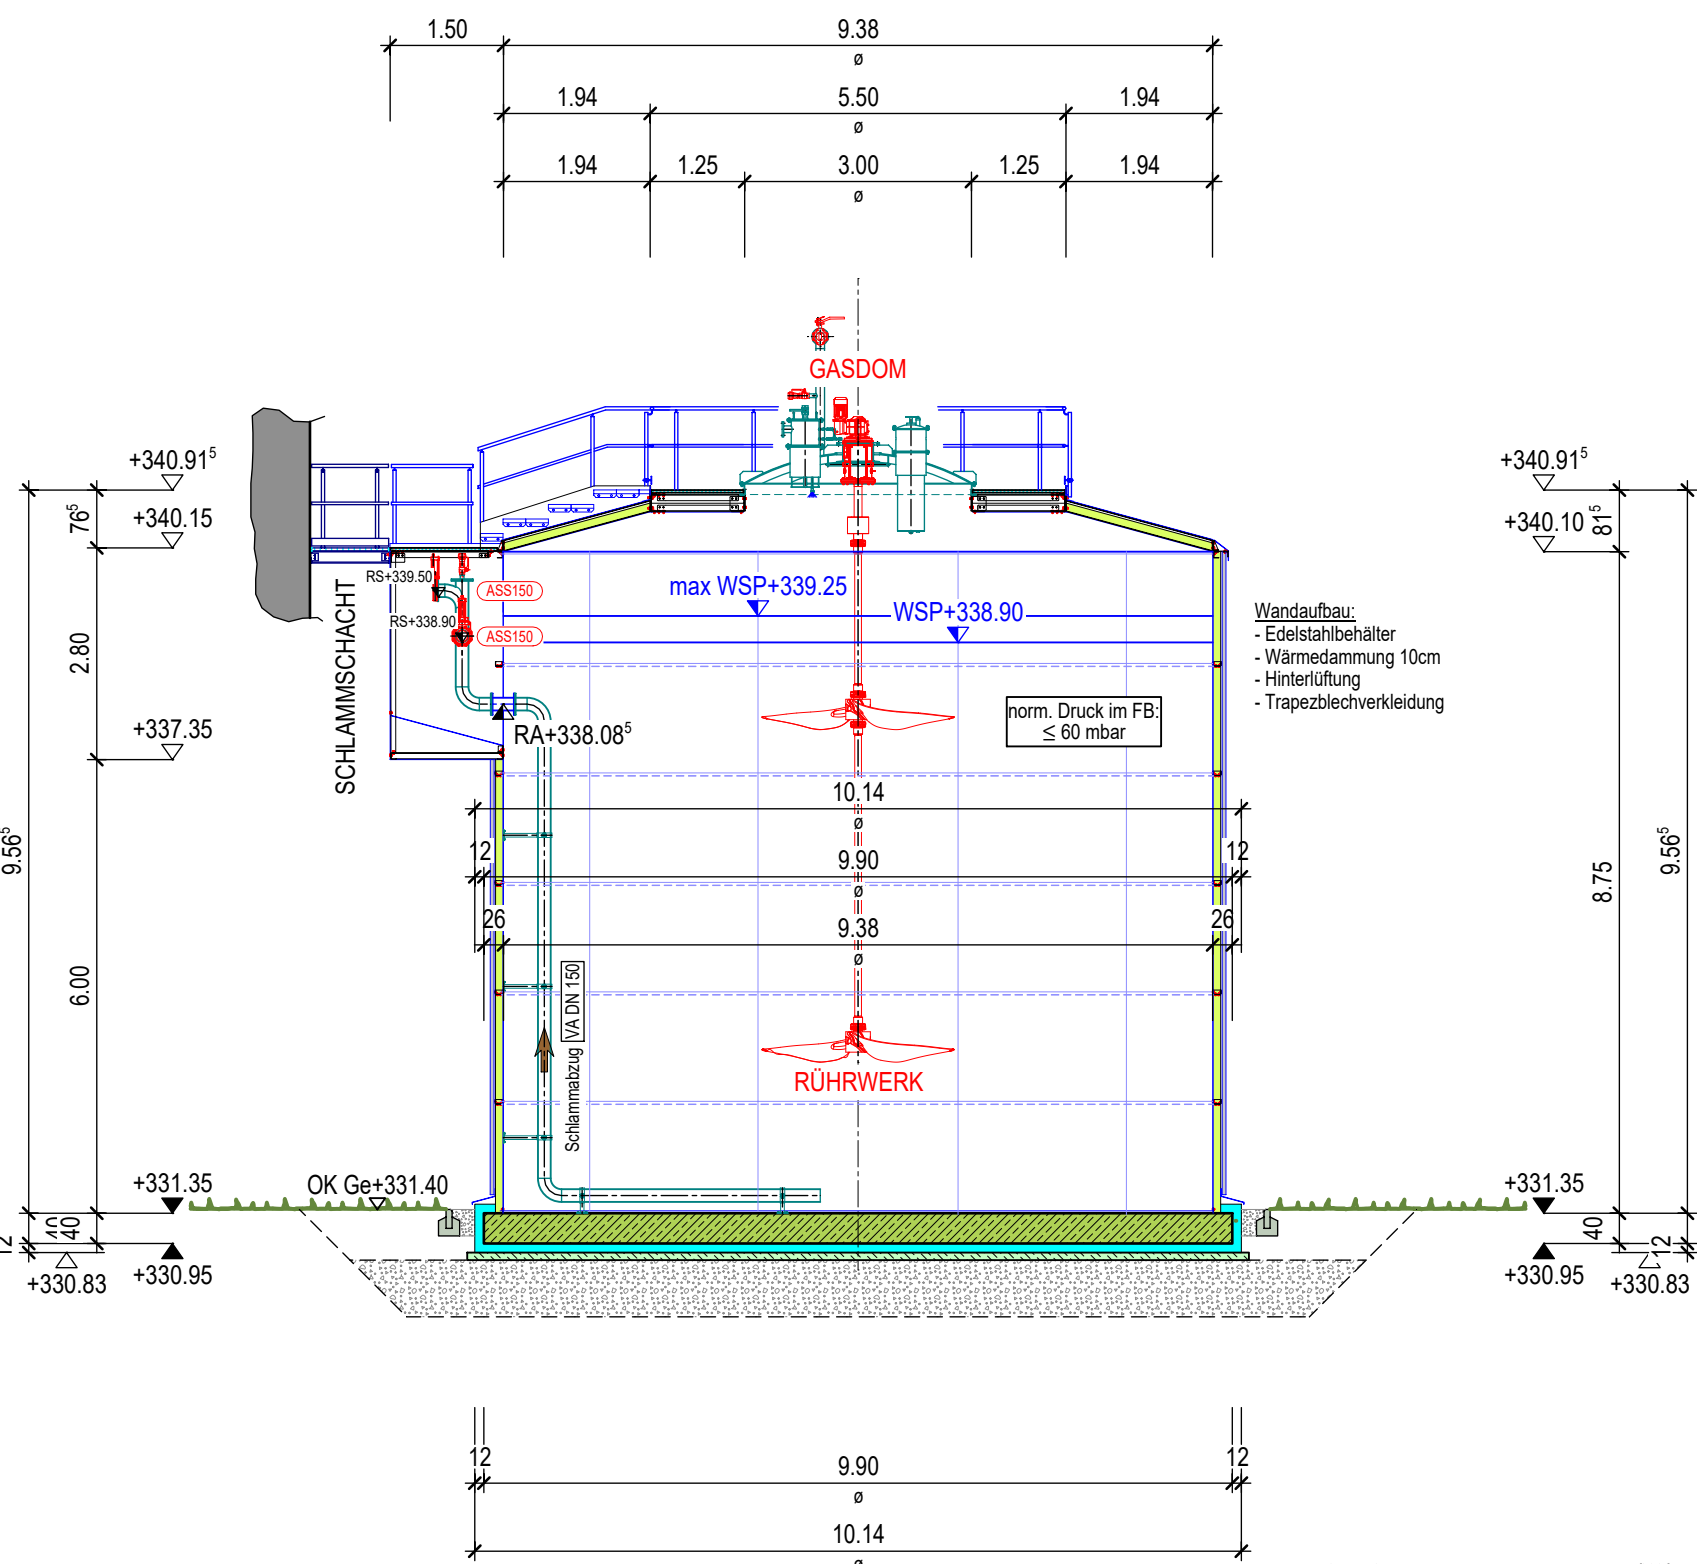


SCHNITT 3-3


FAULBEHÄLTER

3230

V = 522 m³

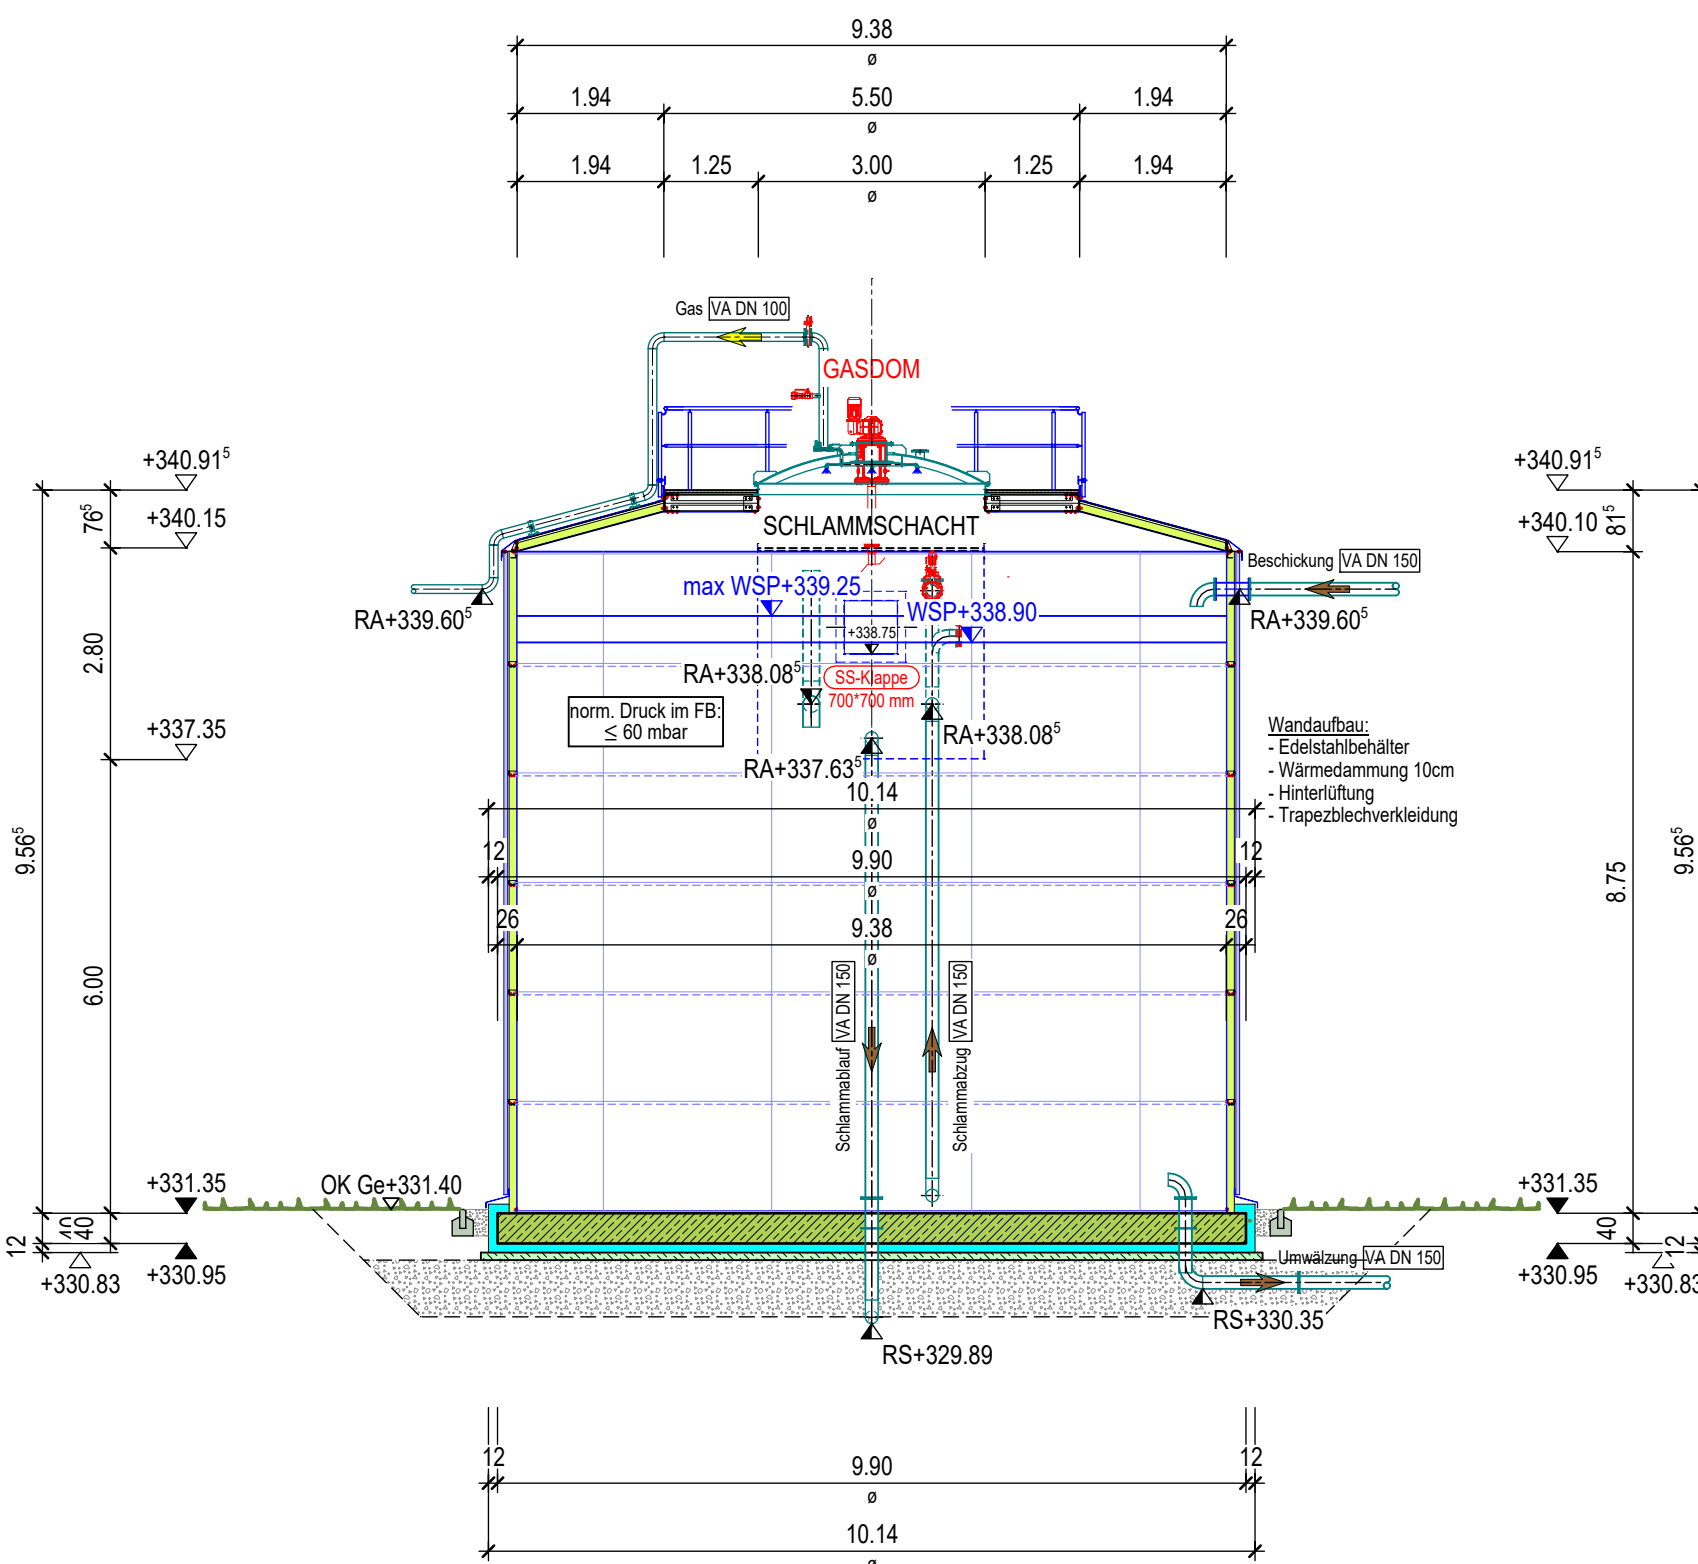

GRUNDRISS EG

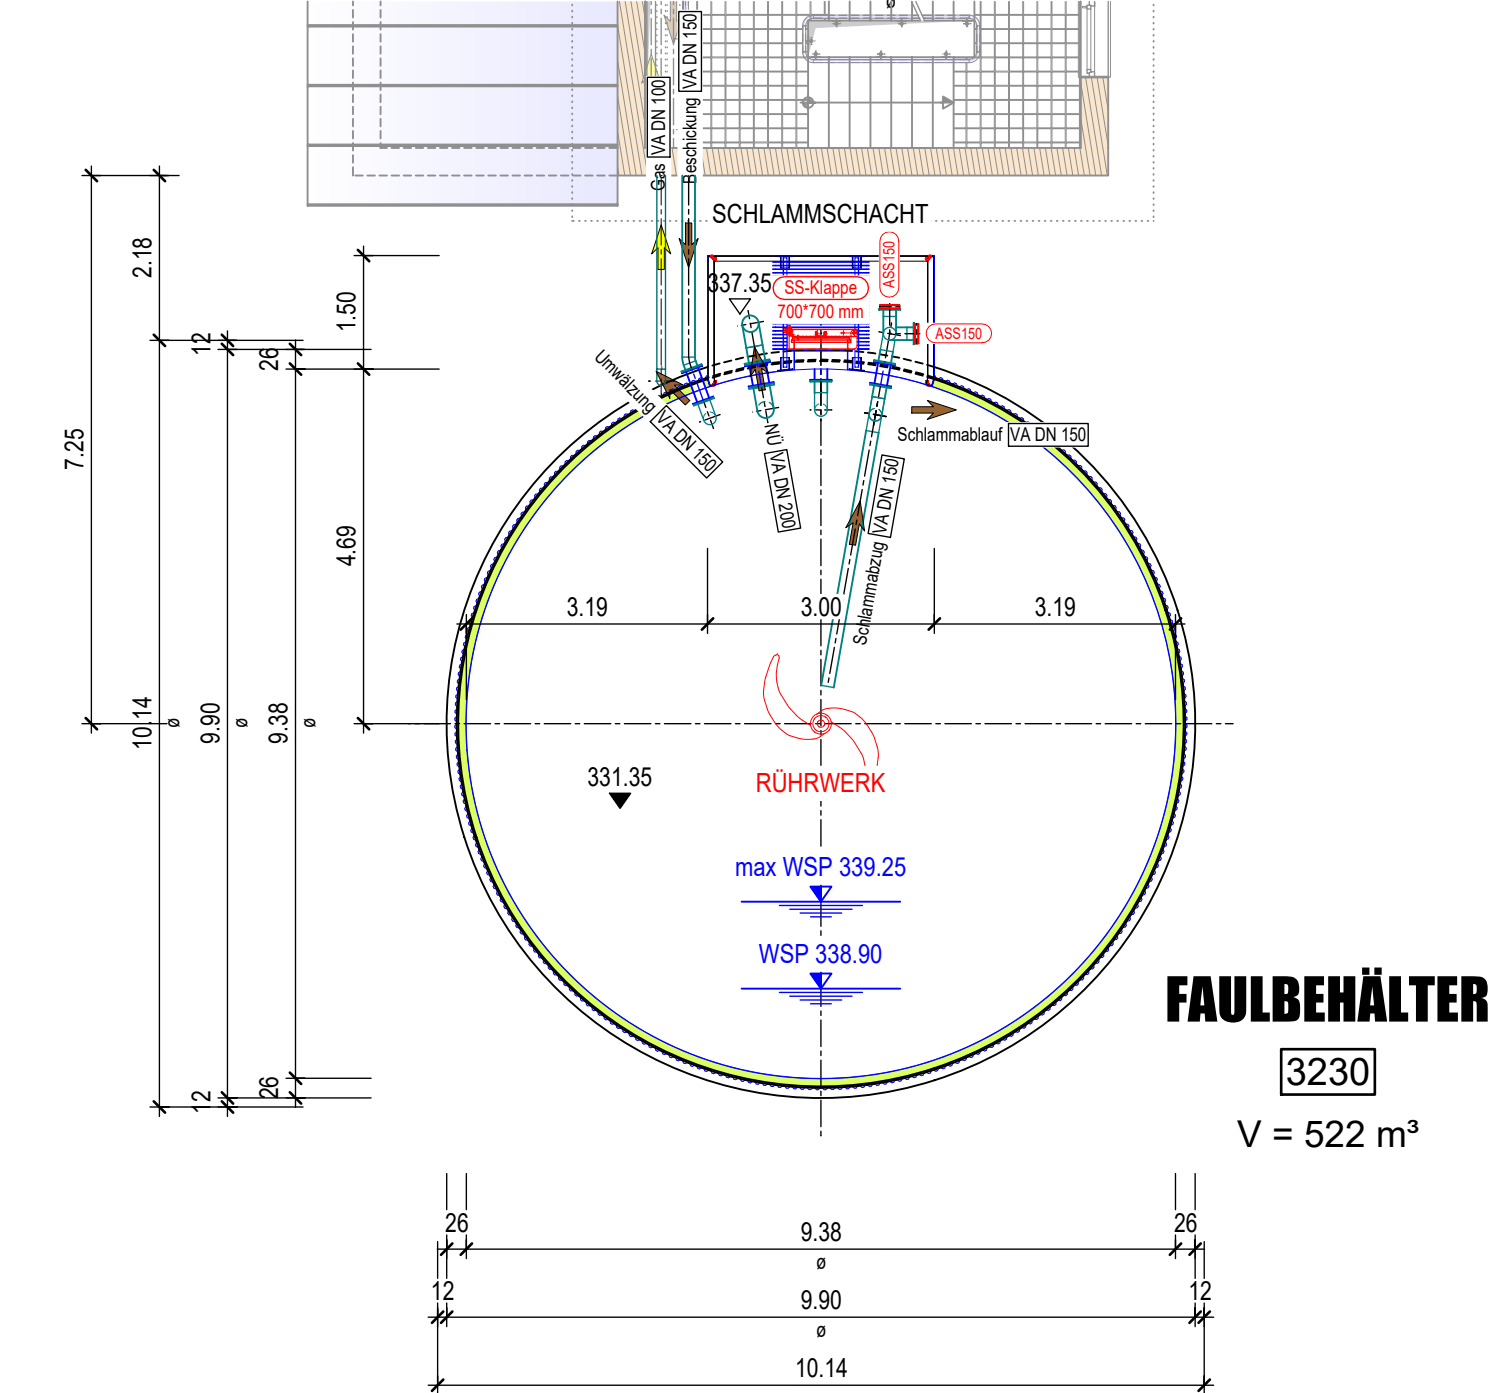


FAULBEHÄLTER

3230

V = 522 m³


GRUNDRISS ZG

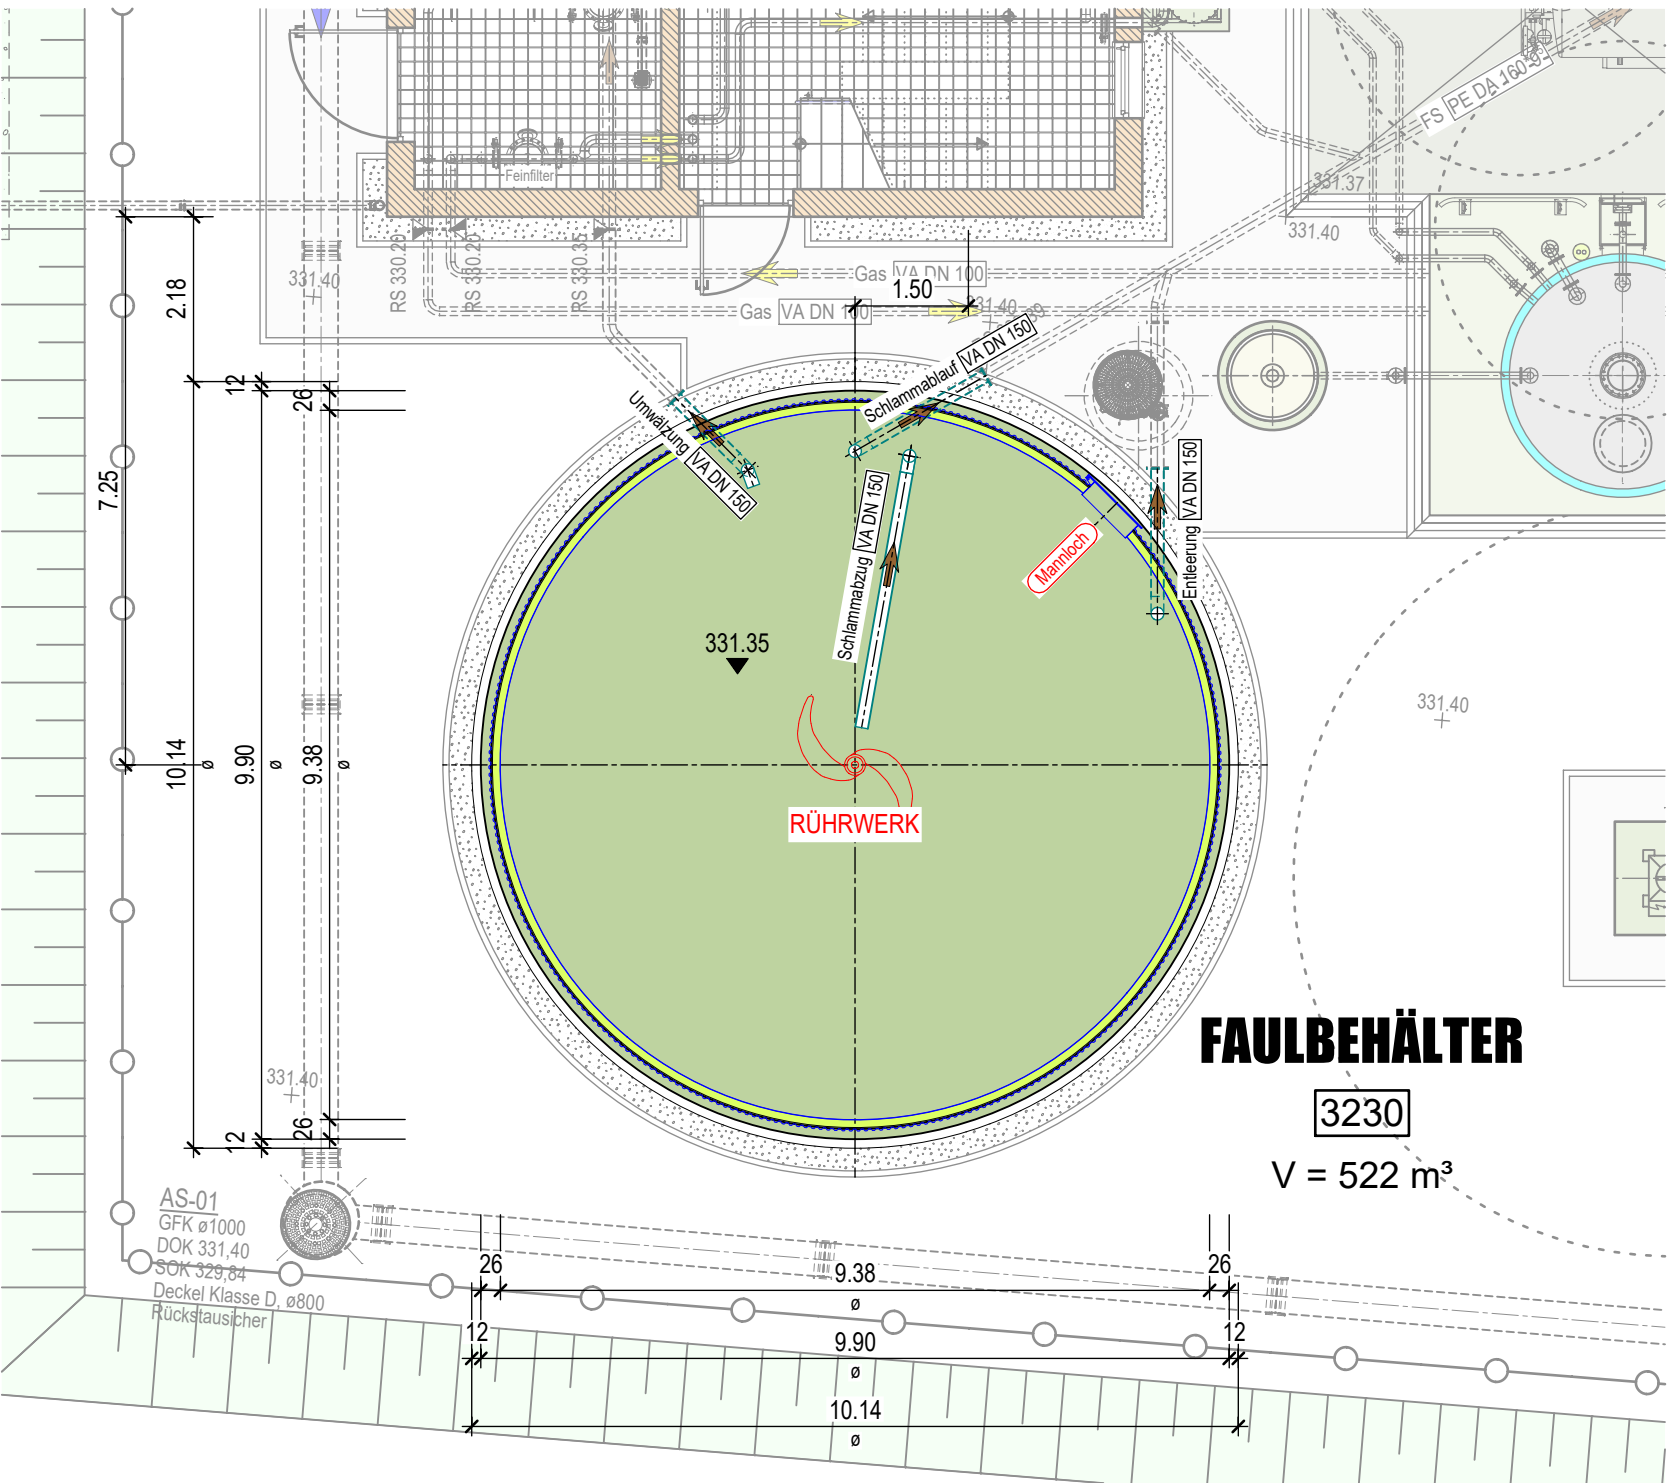

FAULBEHÄLTER

3230

V = 522 m³

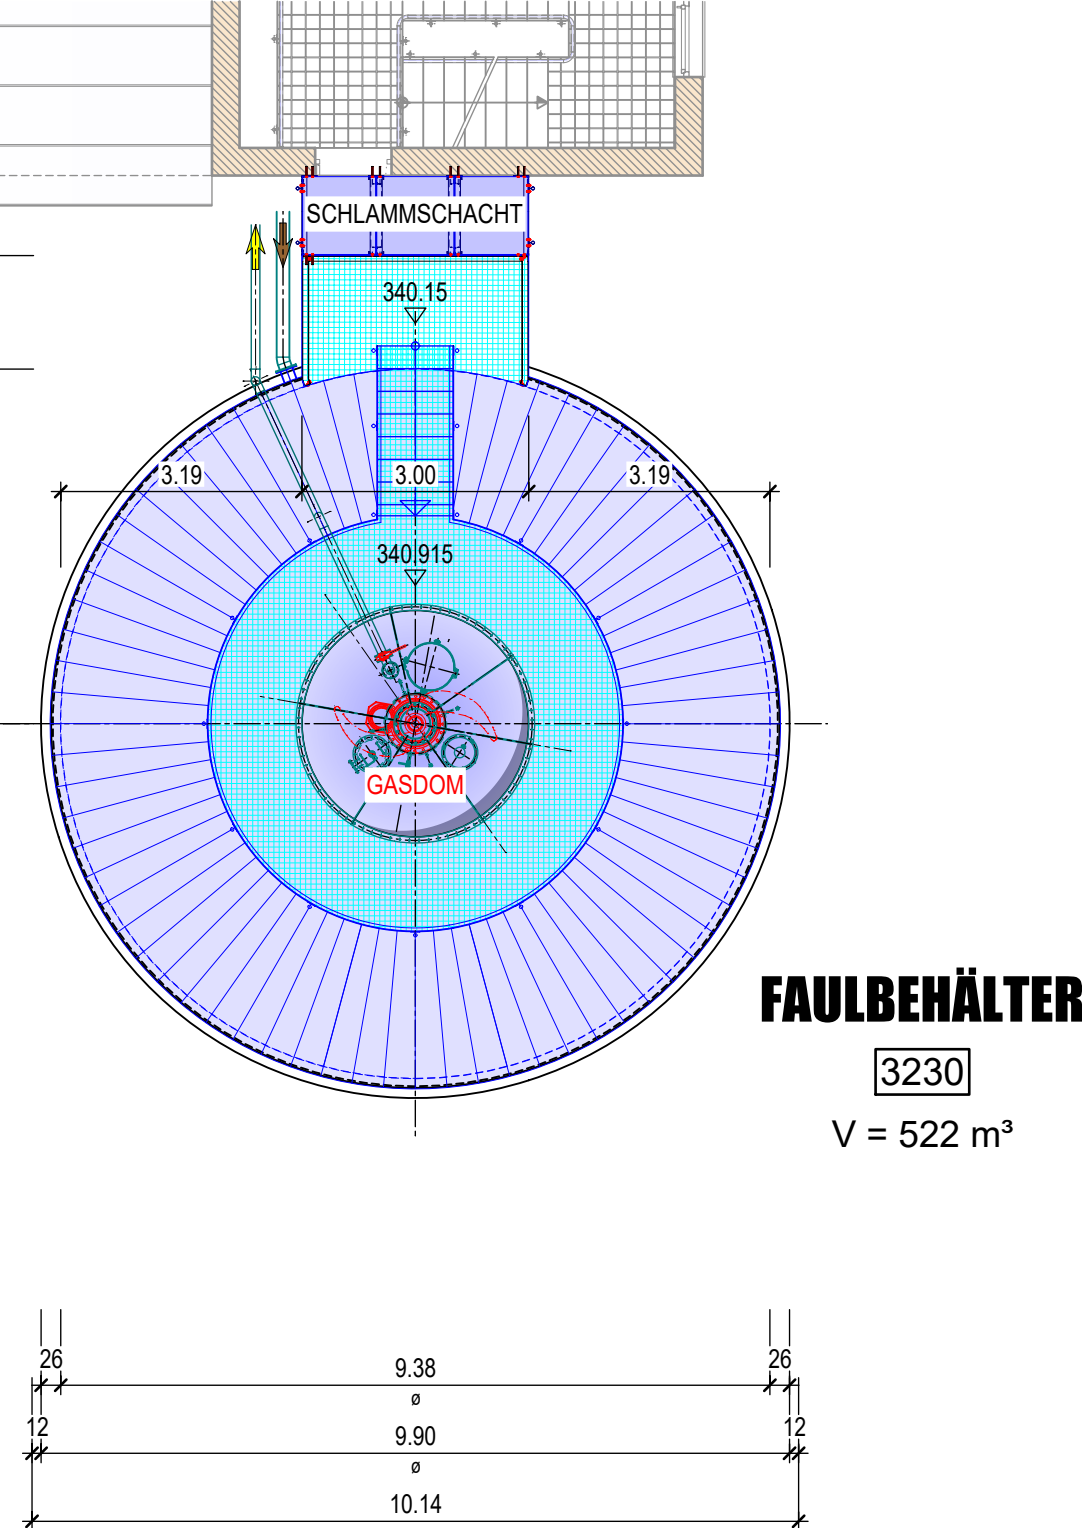

FAULBEHÄLTER

3230

V = 522 m³

DRAUFSICHT

Planname FB - Grundrisse und Schnitte		
Plannummer 16	Leistungsphase Entwurfsplanung	Index
Beilagennummer: 16		
 Markt Wallersdorf Erweiterung der Kläranlage 15.000 EW		
Bauteil Faalbehälter		
Leistungsphase Entwurfsplanung		
Planart Grundrisse und Schnitte		Maßstab 1:100 Format DIN A0
Hauptplaner DÜNSER • AIGNER • KOLLEGEN Ingenieurplanungsgruppe GmbH Tel. 089/552264-0 Fax. 089/552264-29 Christoph-Rappaport-Bogen 27/EG 80639 MÜNCHEN		
Freigabe Baykaba Ges. M. Lerner		
Auftraggeber Markt Wallersdorf 1. Bürgermeister Herr Aster Marktplatz 19 94522 Wallersdorf		
Datum Ges.		