




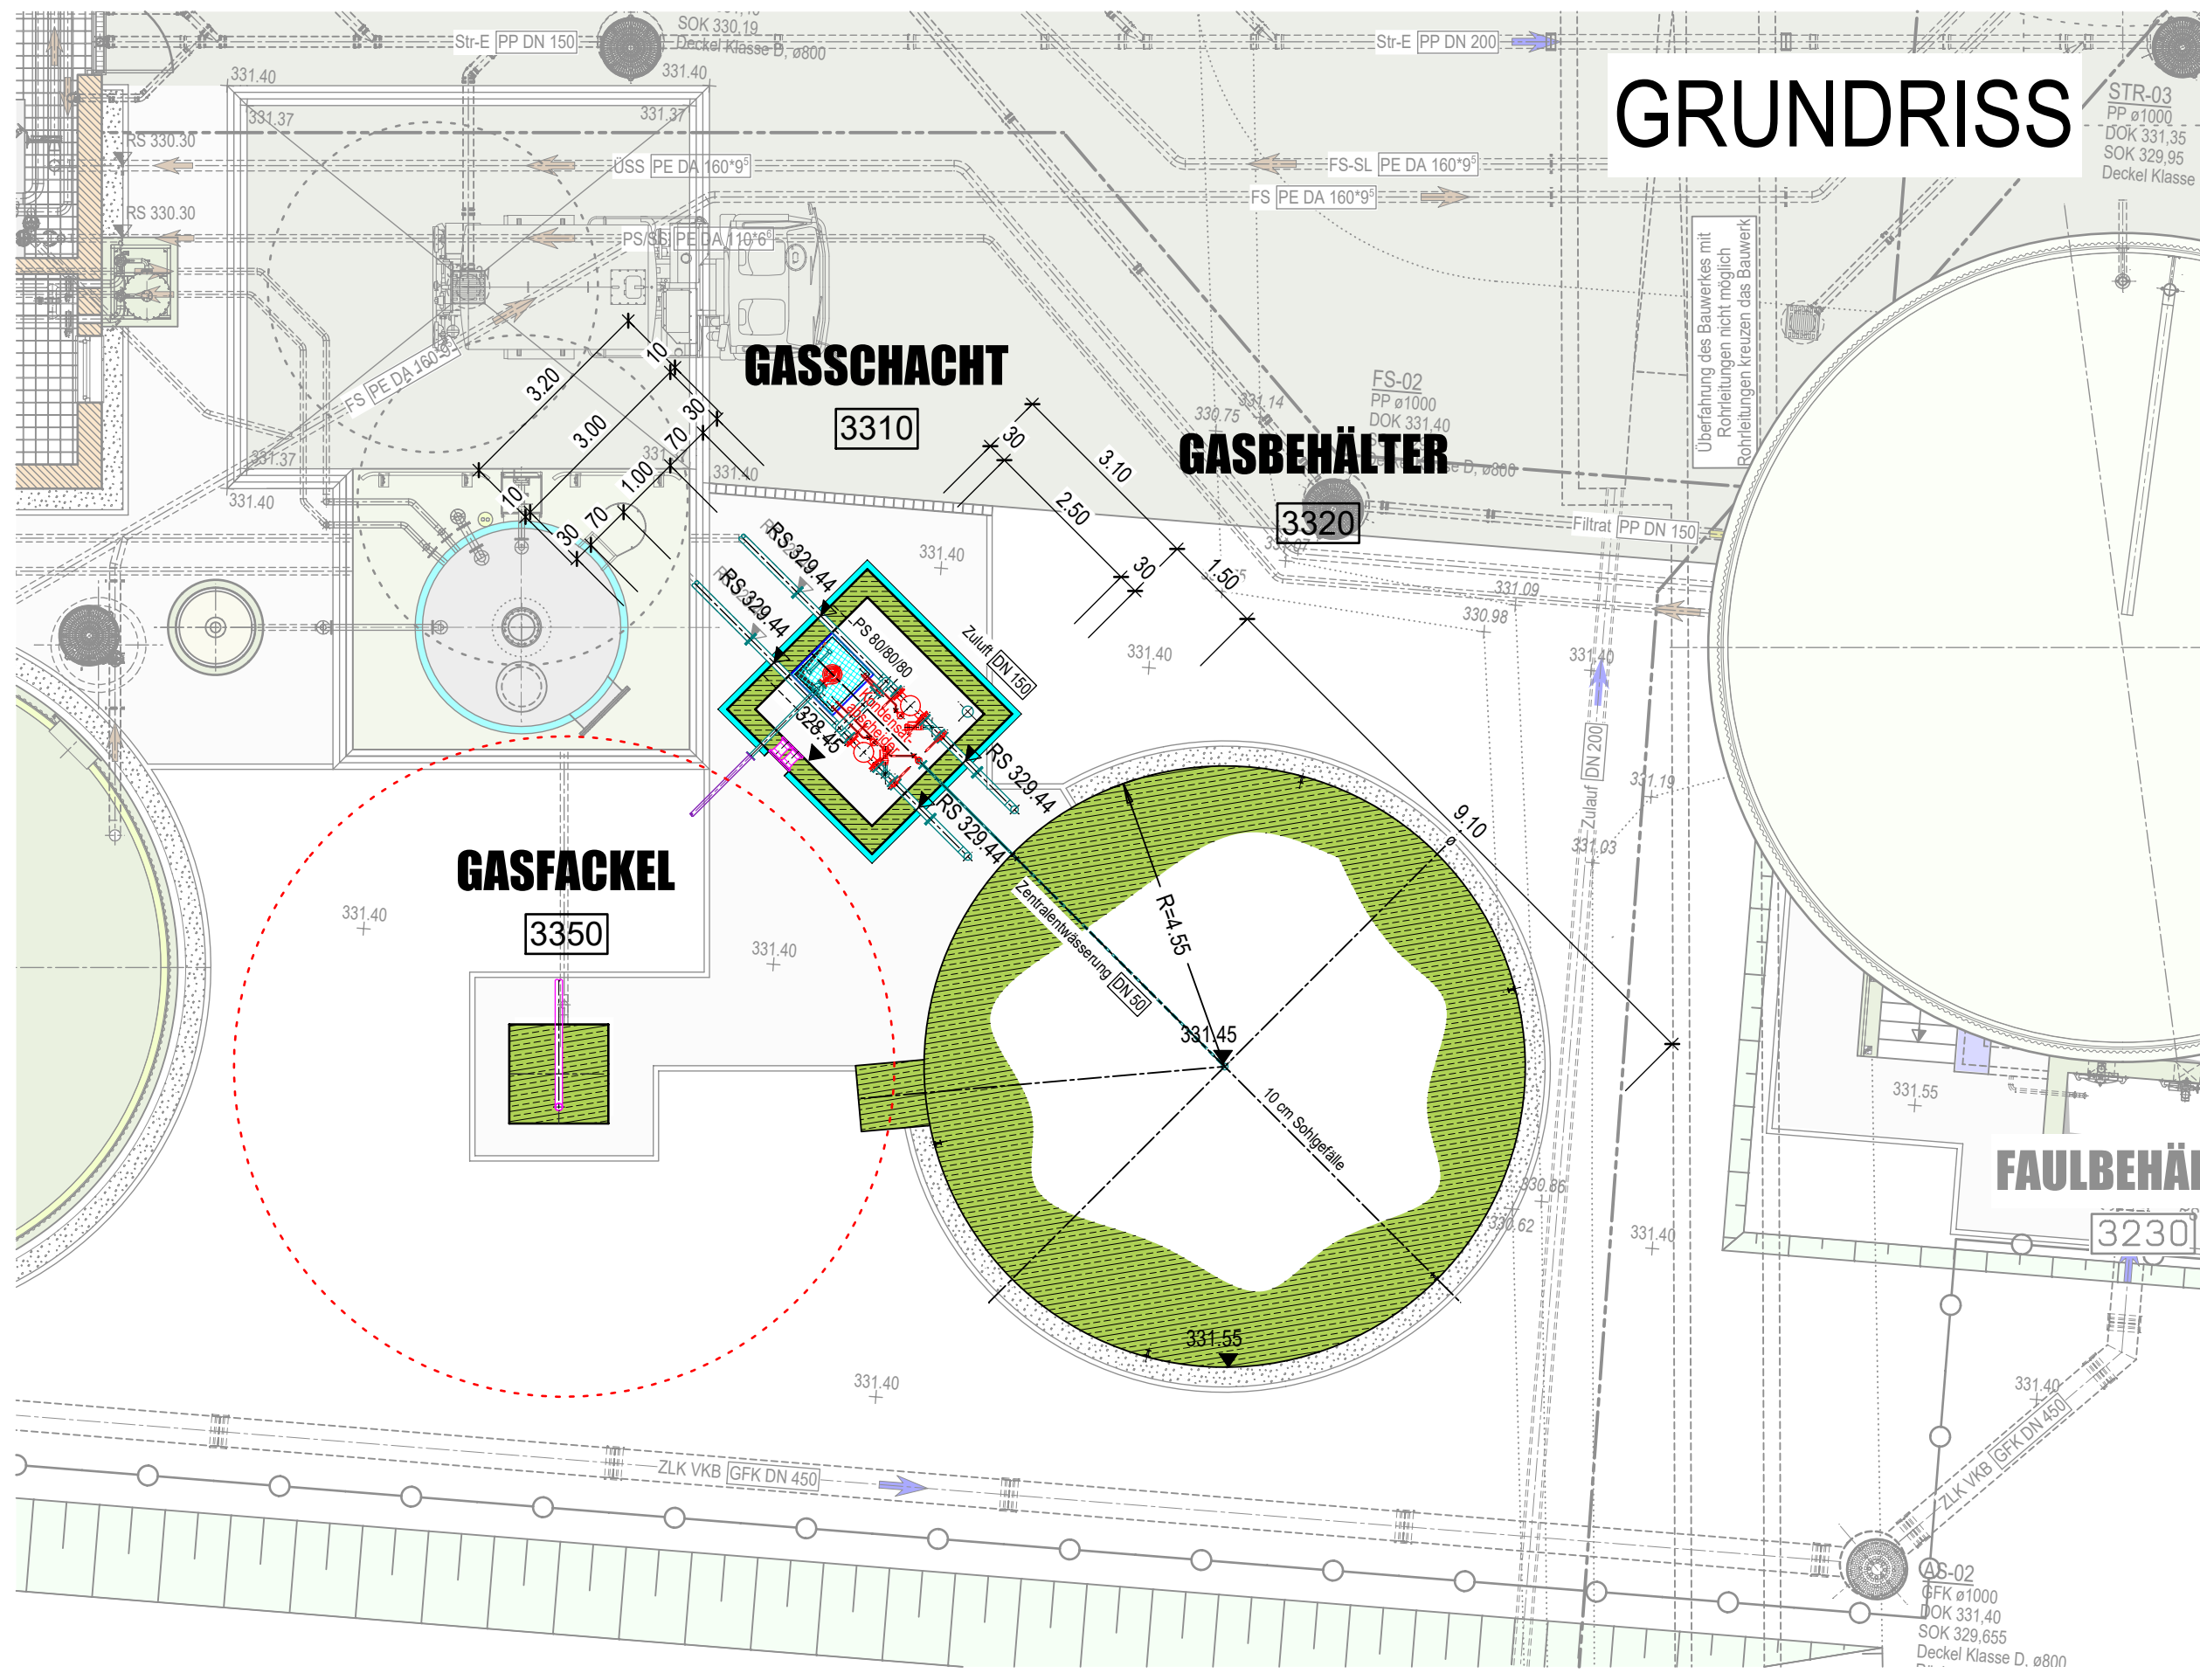


GRUNDRISS

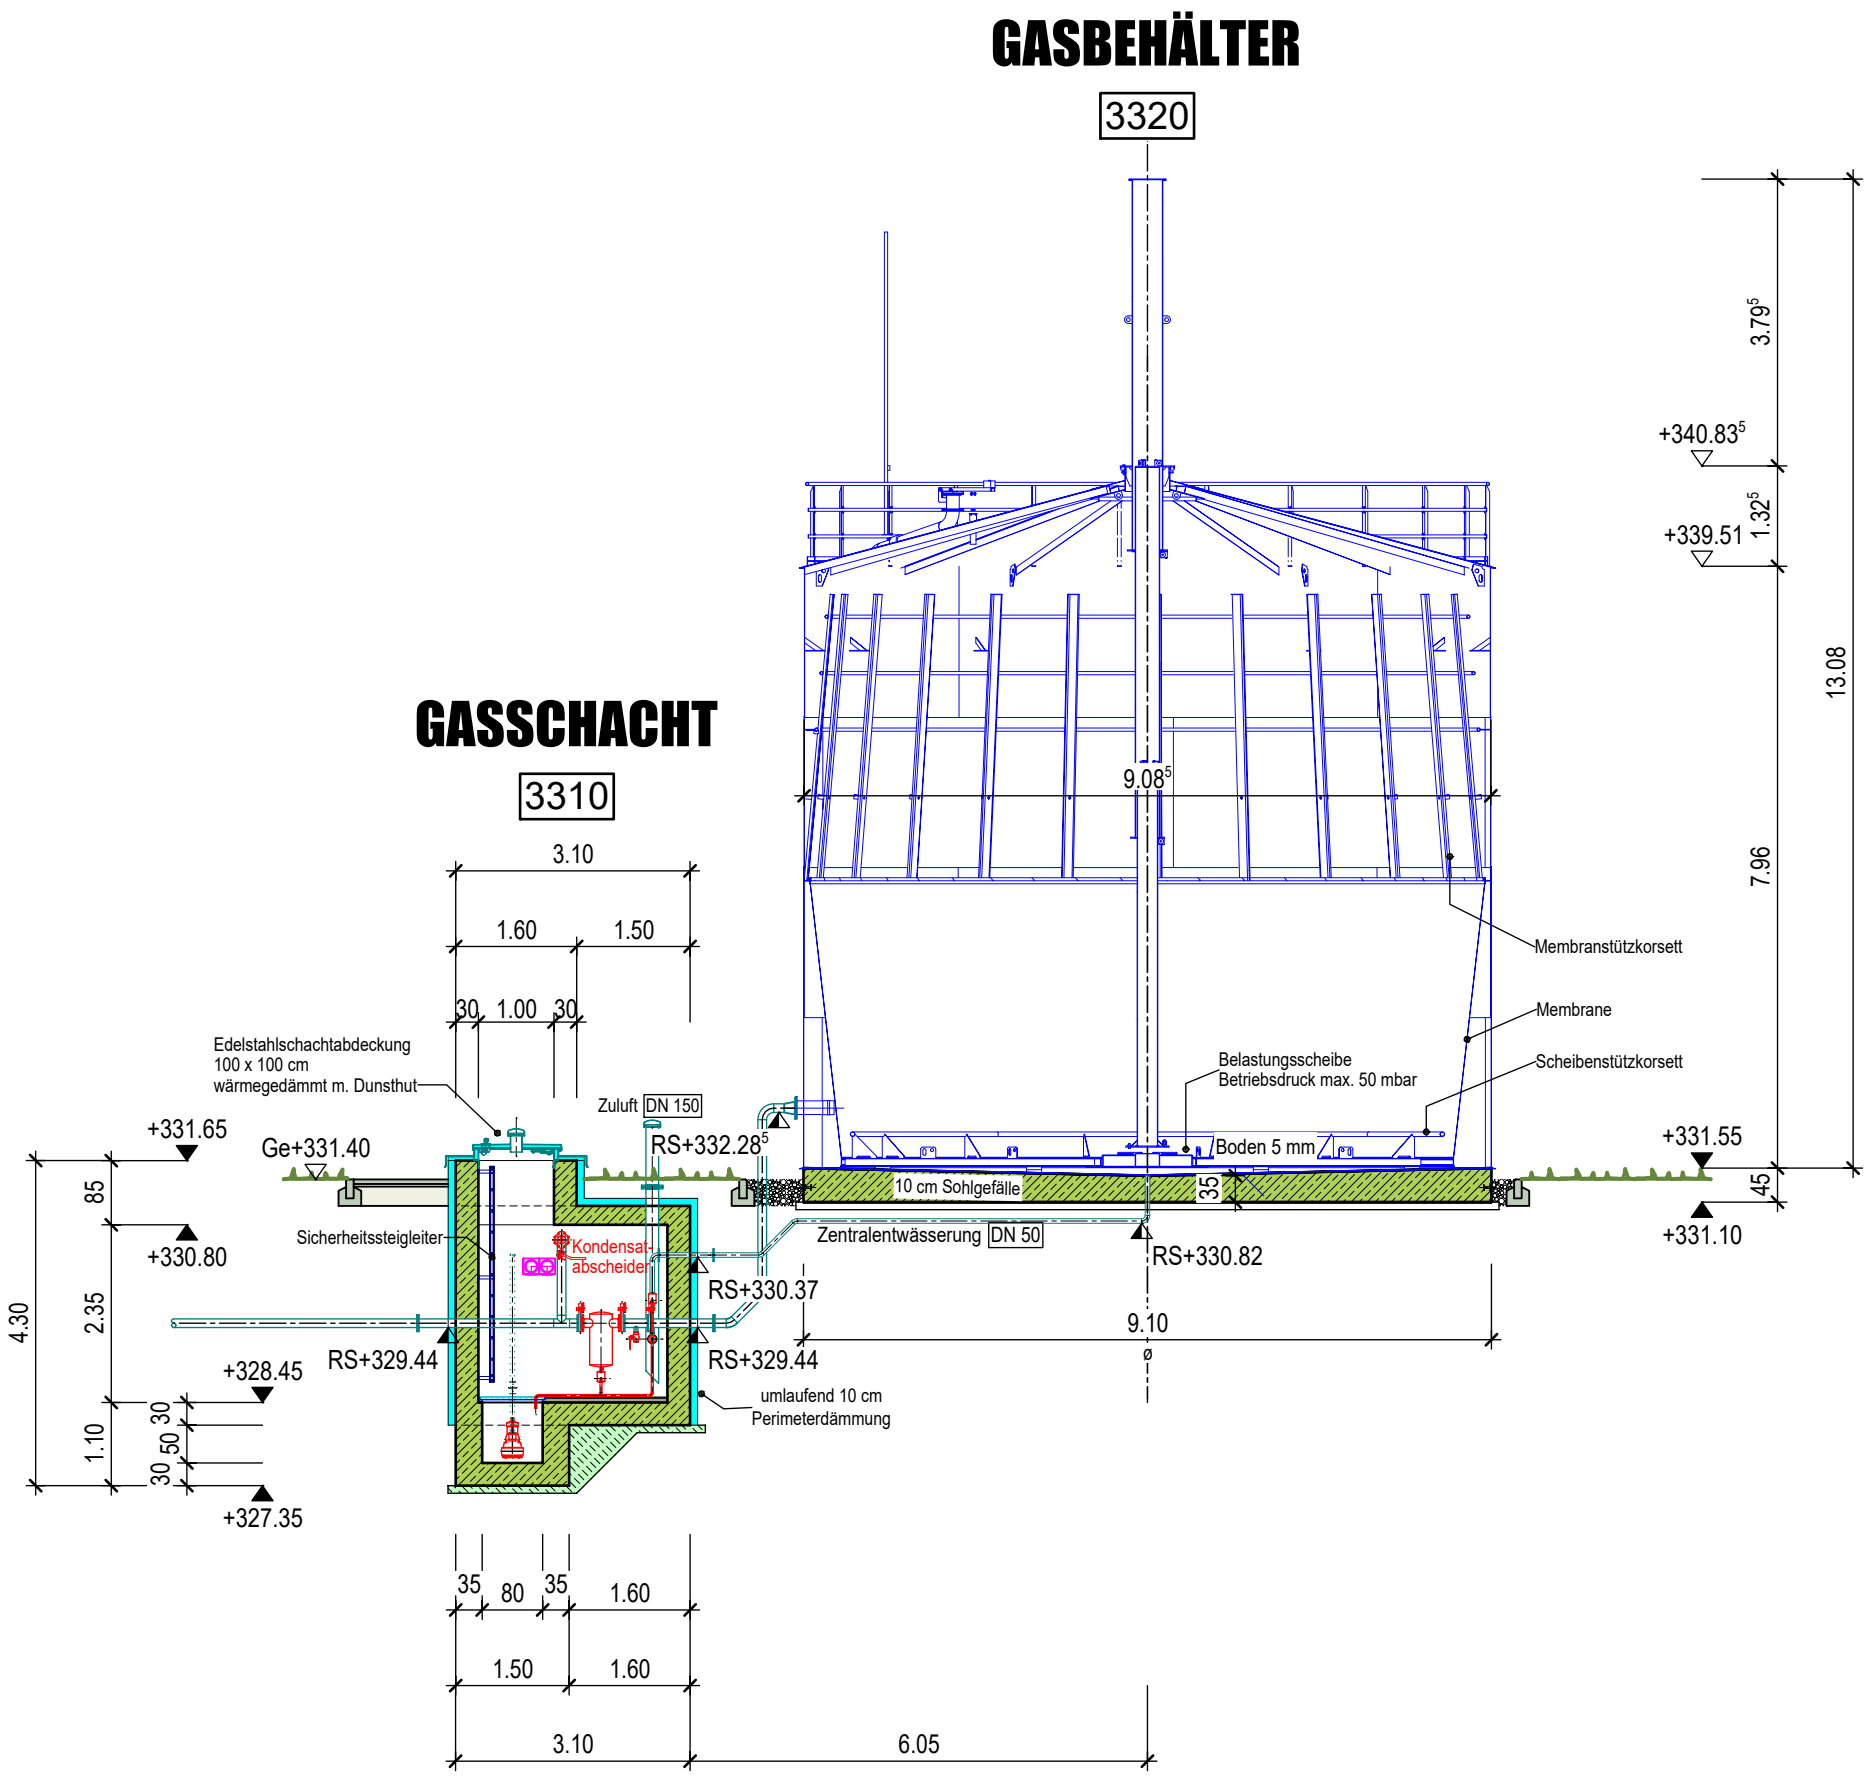

SCHNITT A-A

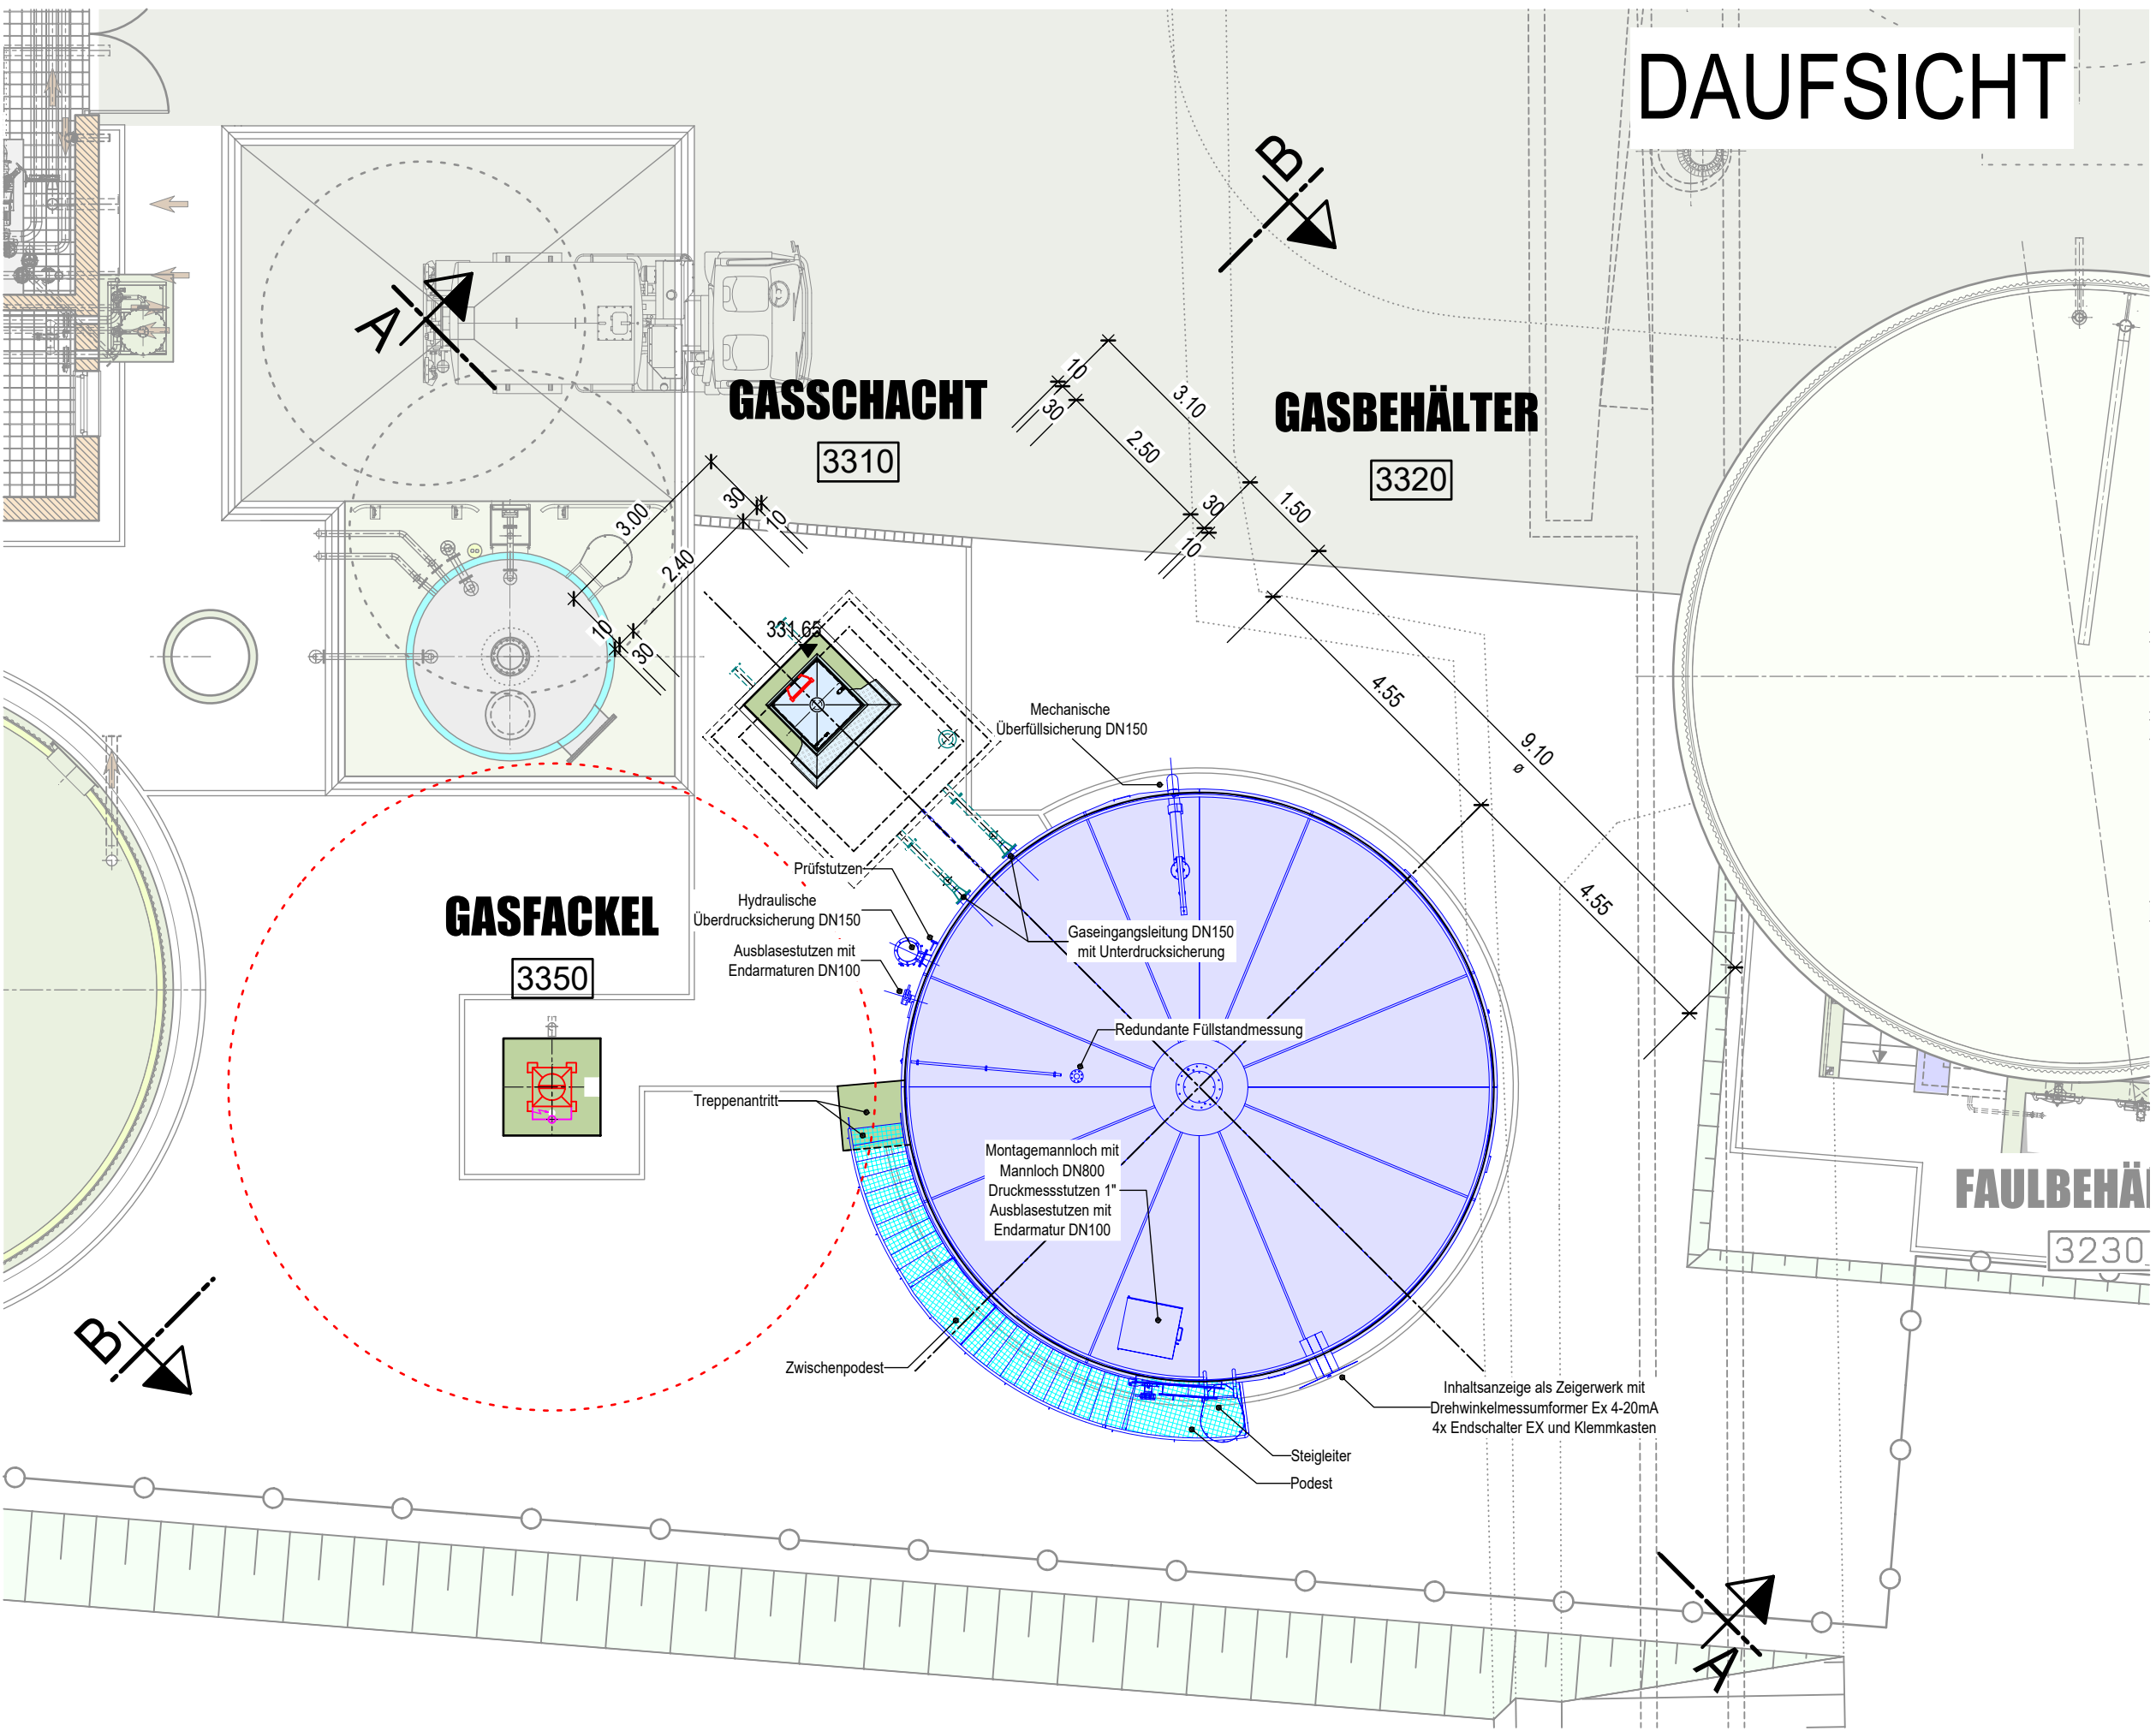

DAUFSICHT

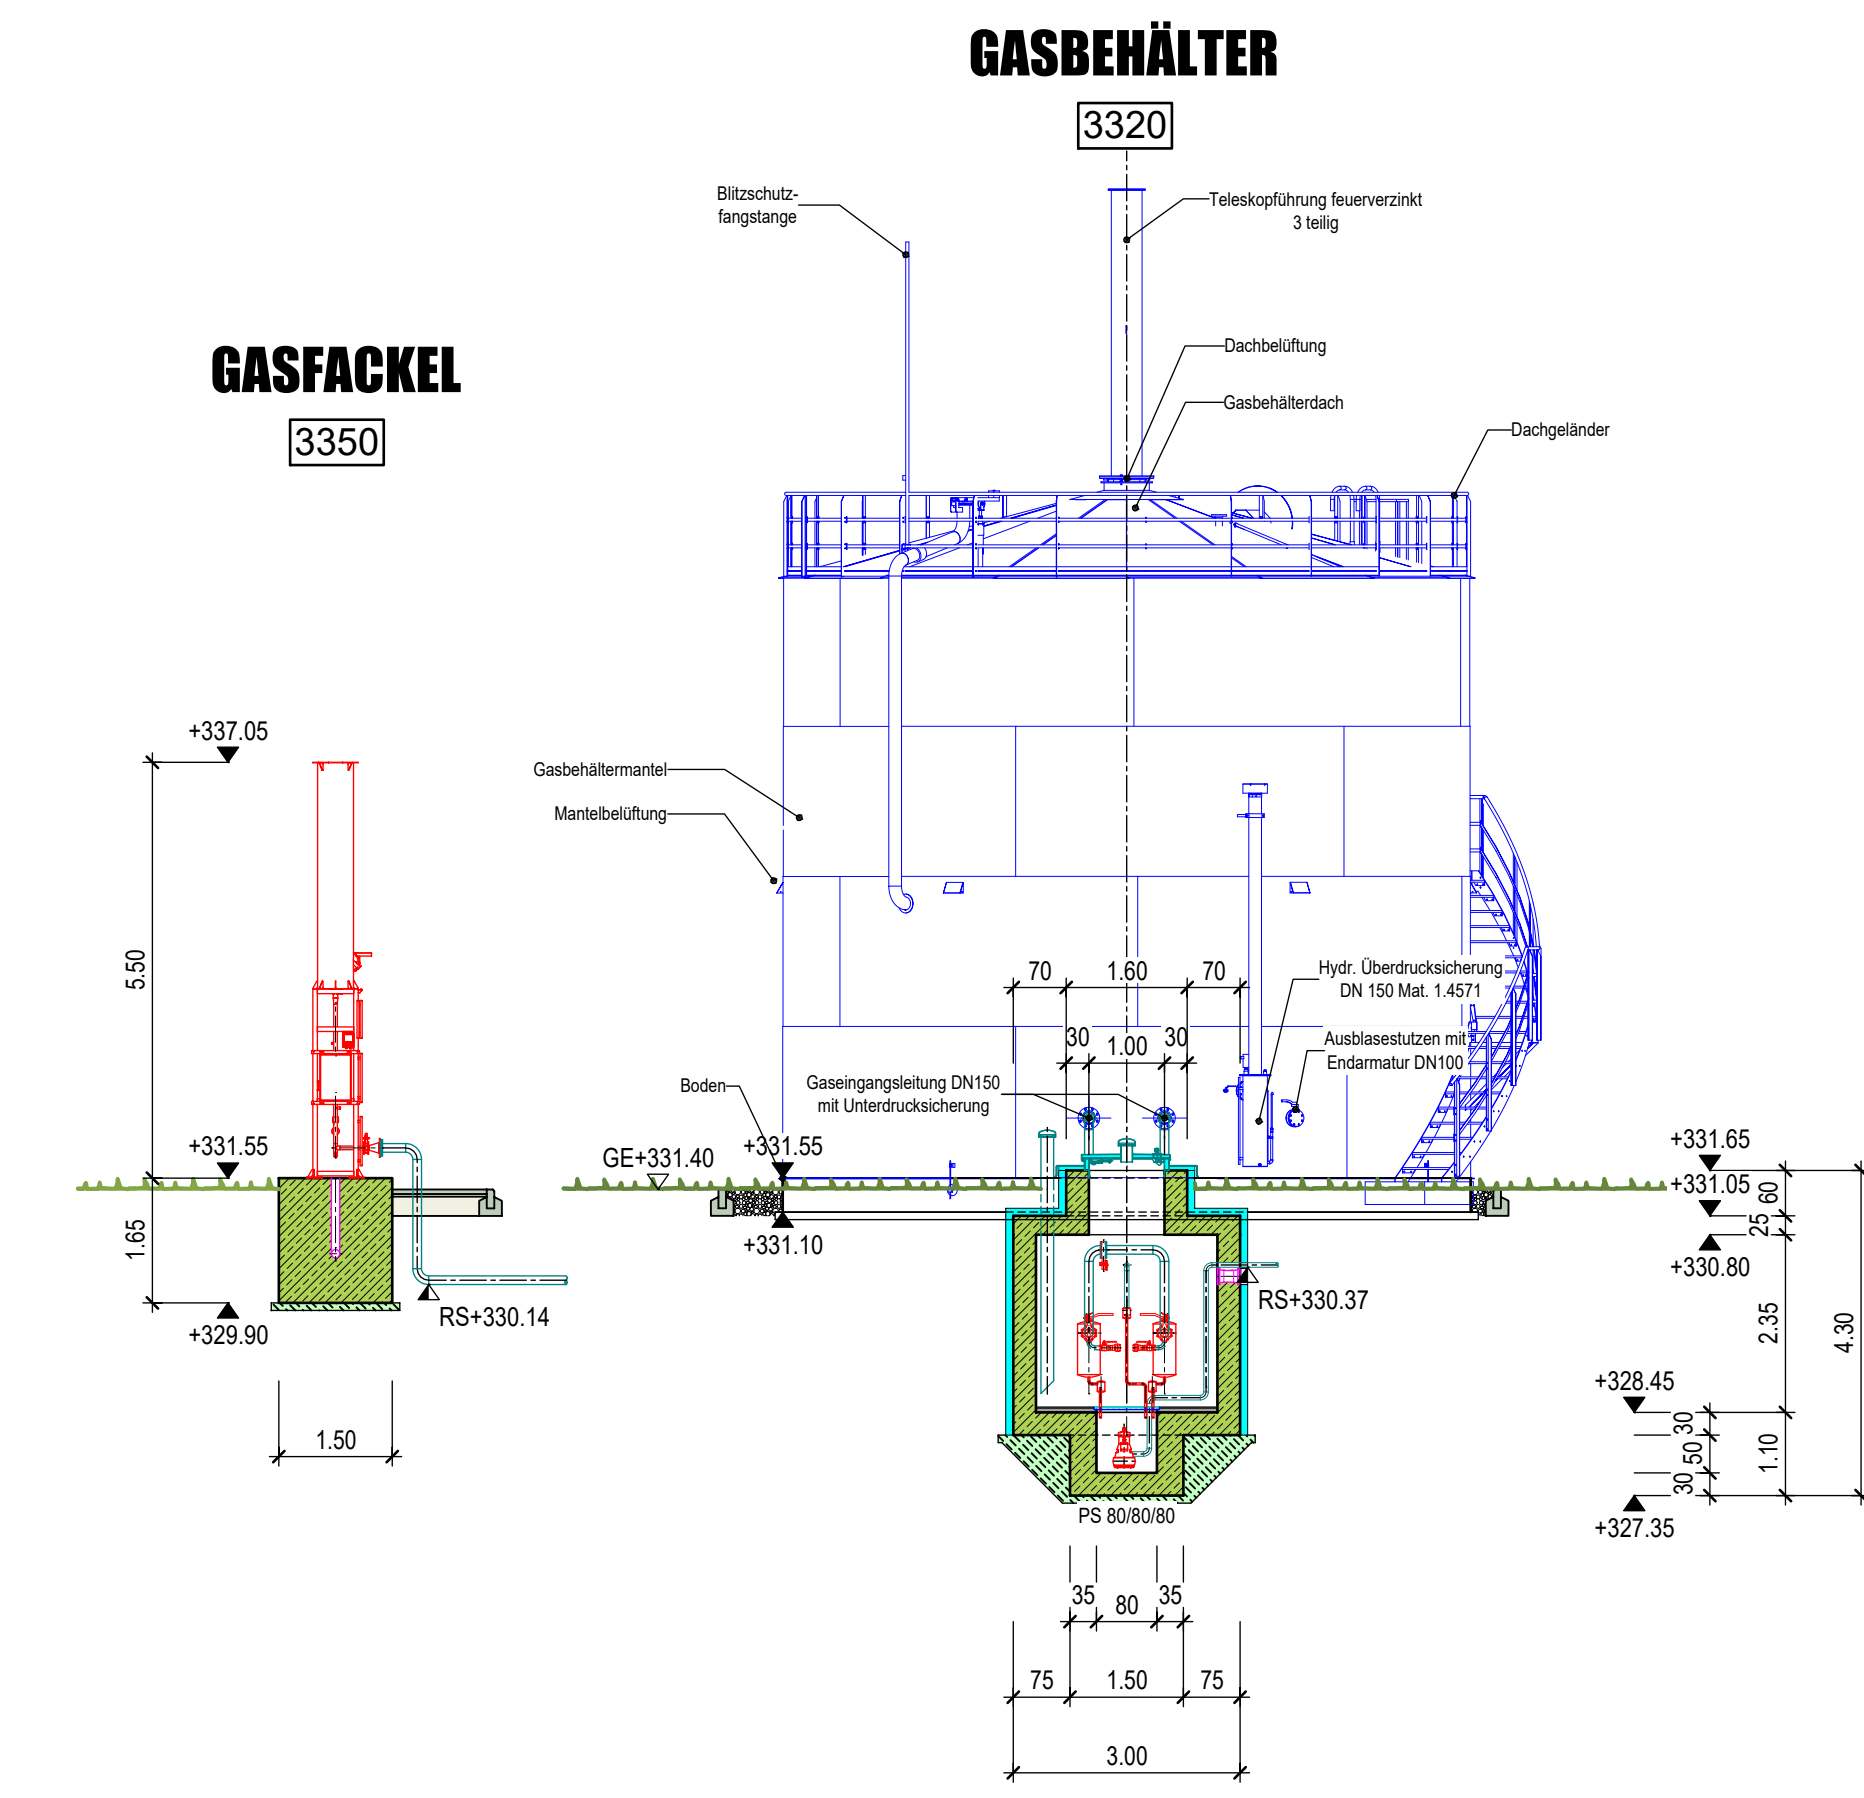

SCHNITT B-B

Planname GB - Grundrisse und Schnitte		
Plannummer 17	Leistungsphase Entwurfsplanung	Index
 Beilagennummer: 17		
 Markt Wallersdorf Erweiterung der Kläranlage 15.000 EW		
Bauteil Gasbehälter		
Leistungsphase Entwurfsplanung		
Planart Grundrisse und Schnitte		Maßstab 1:100 Format DIN A1
Hauptplaner DÜNSER • AIGNER • KOLLEGEN Ingenieurplanungsgruppe GmbH Tel. 089/552264-0 Fax. 089/552264-29 Christoph-Rappaport-Bogen 27/EG 80639 MÜNCHEN		
Freigabe BaykaBau Geprüfter 34032 Ges. Bürgermeister		
Auftraggeber Markt Wallersdorf 1. Bürgermeister Herr Aster Marktplatz 19 94522 Wallersdorf		
Datum		Ges.