




SNITT A-A

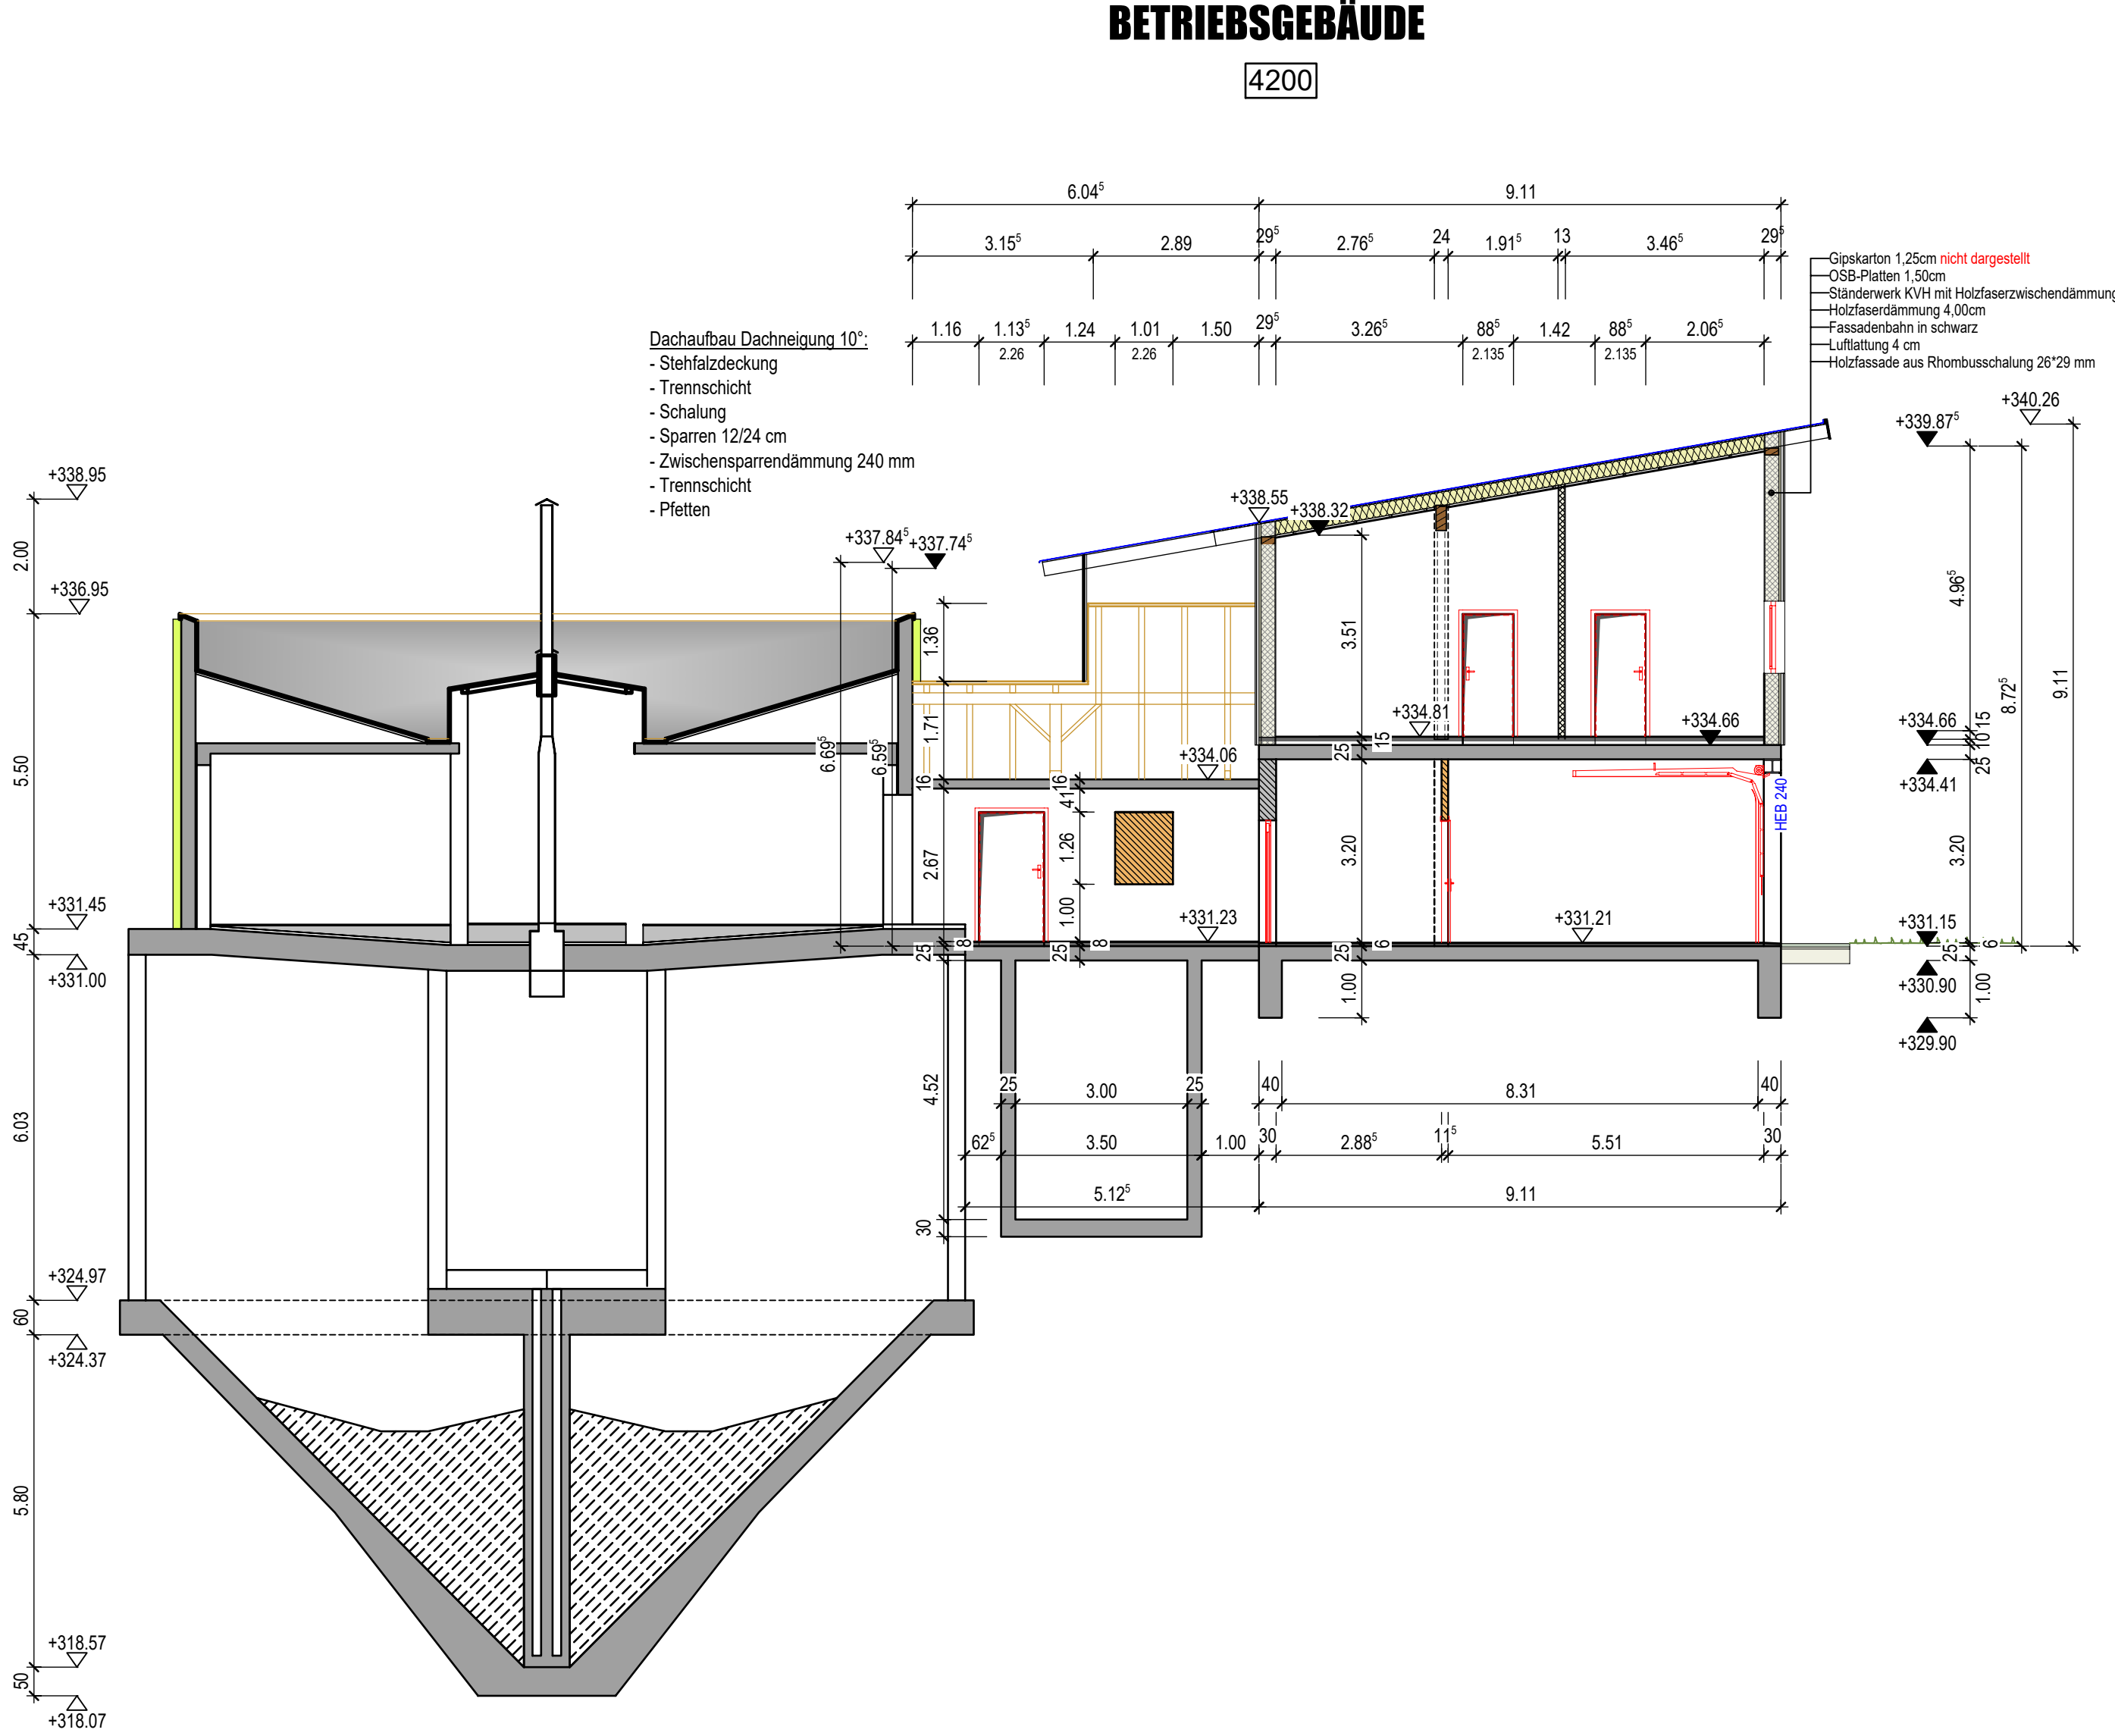


GRUNDRISS EG

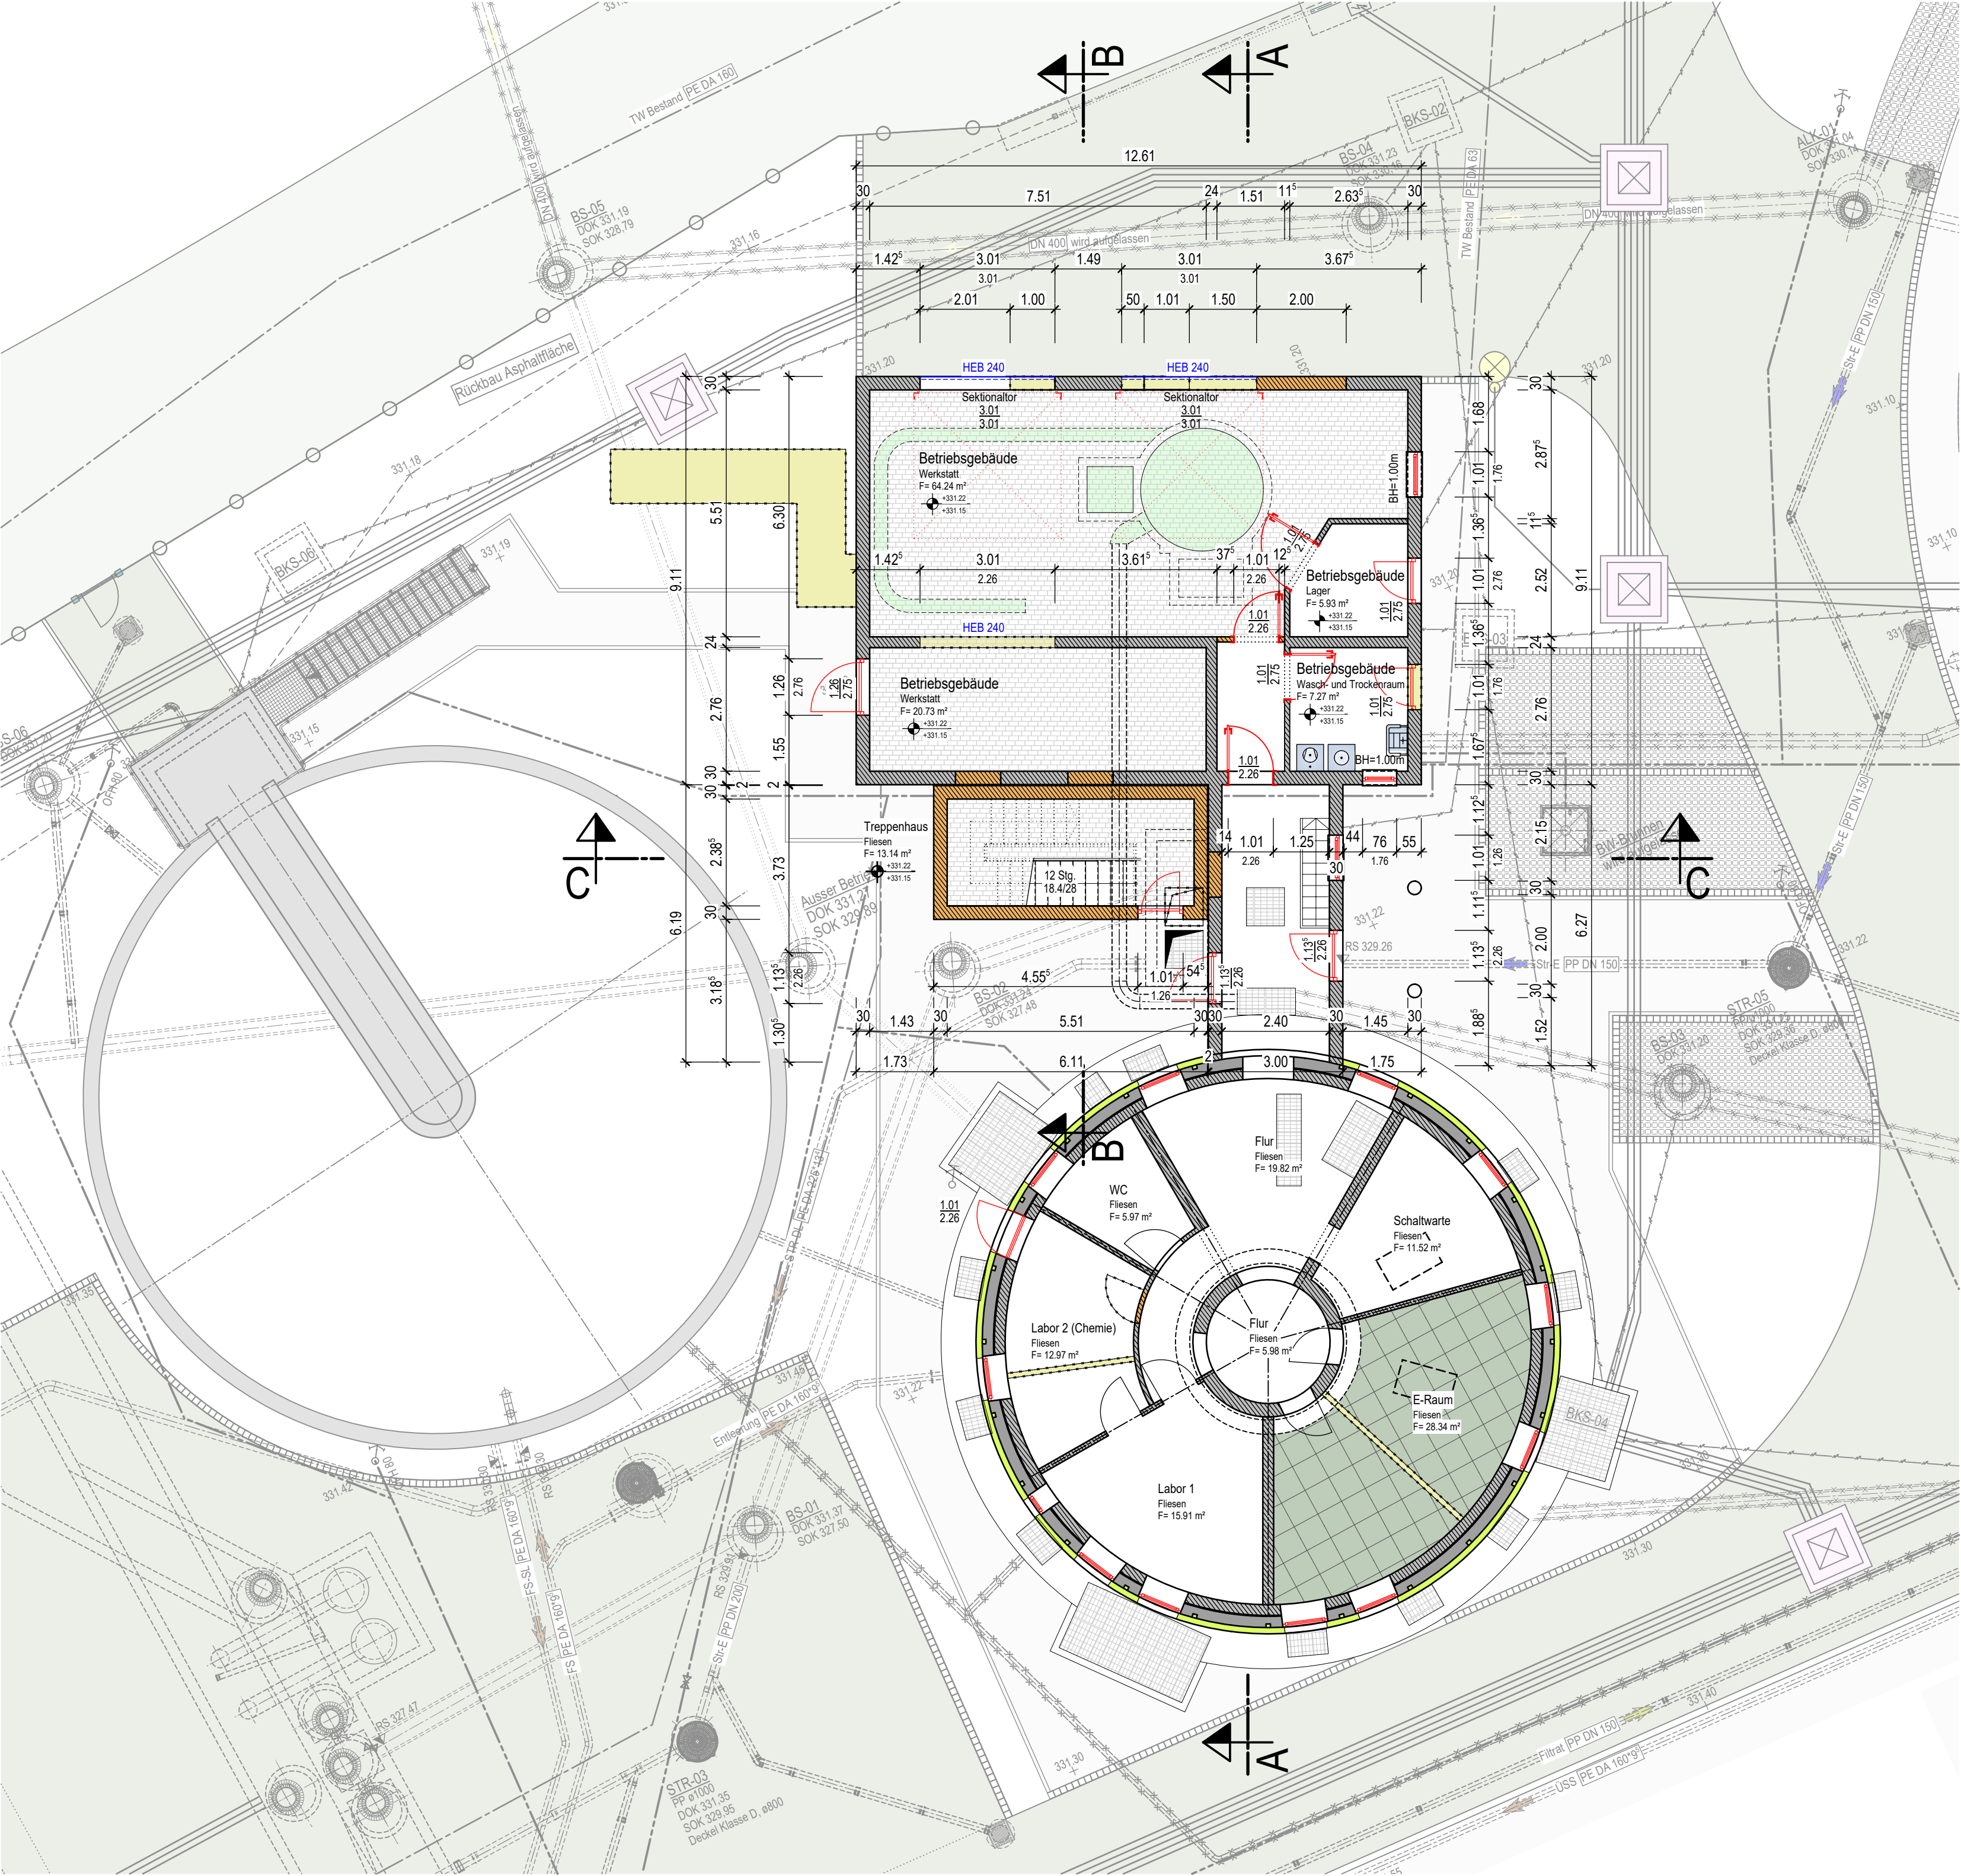


SNITT B-B

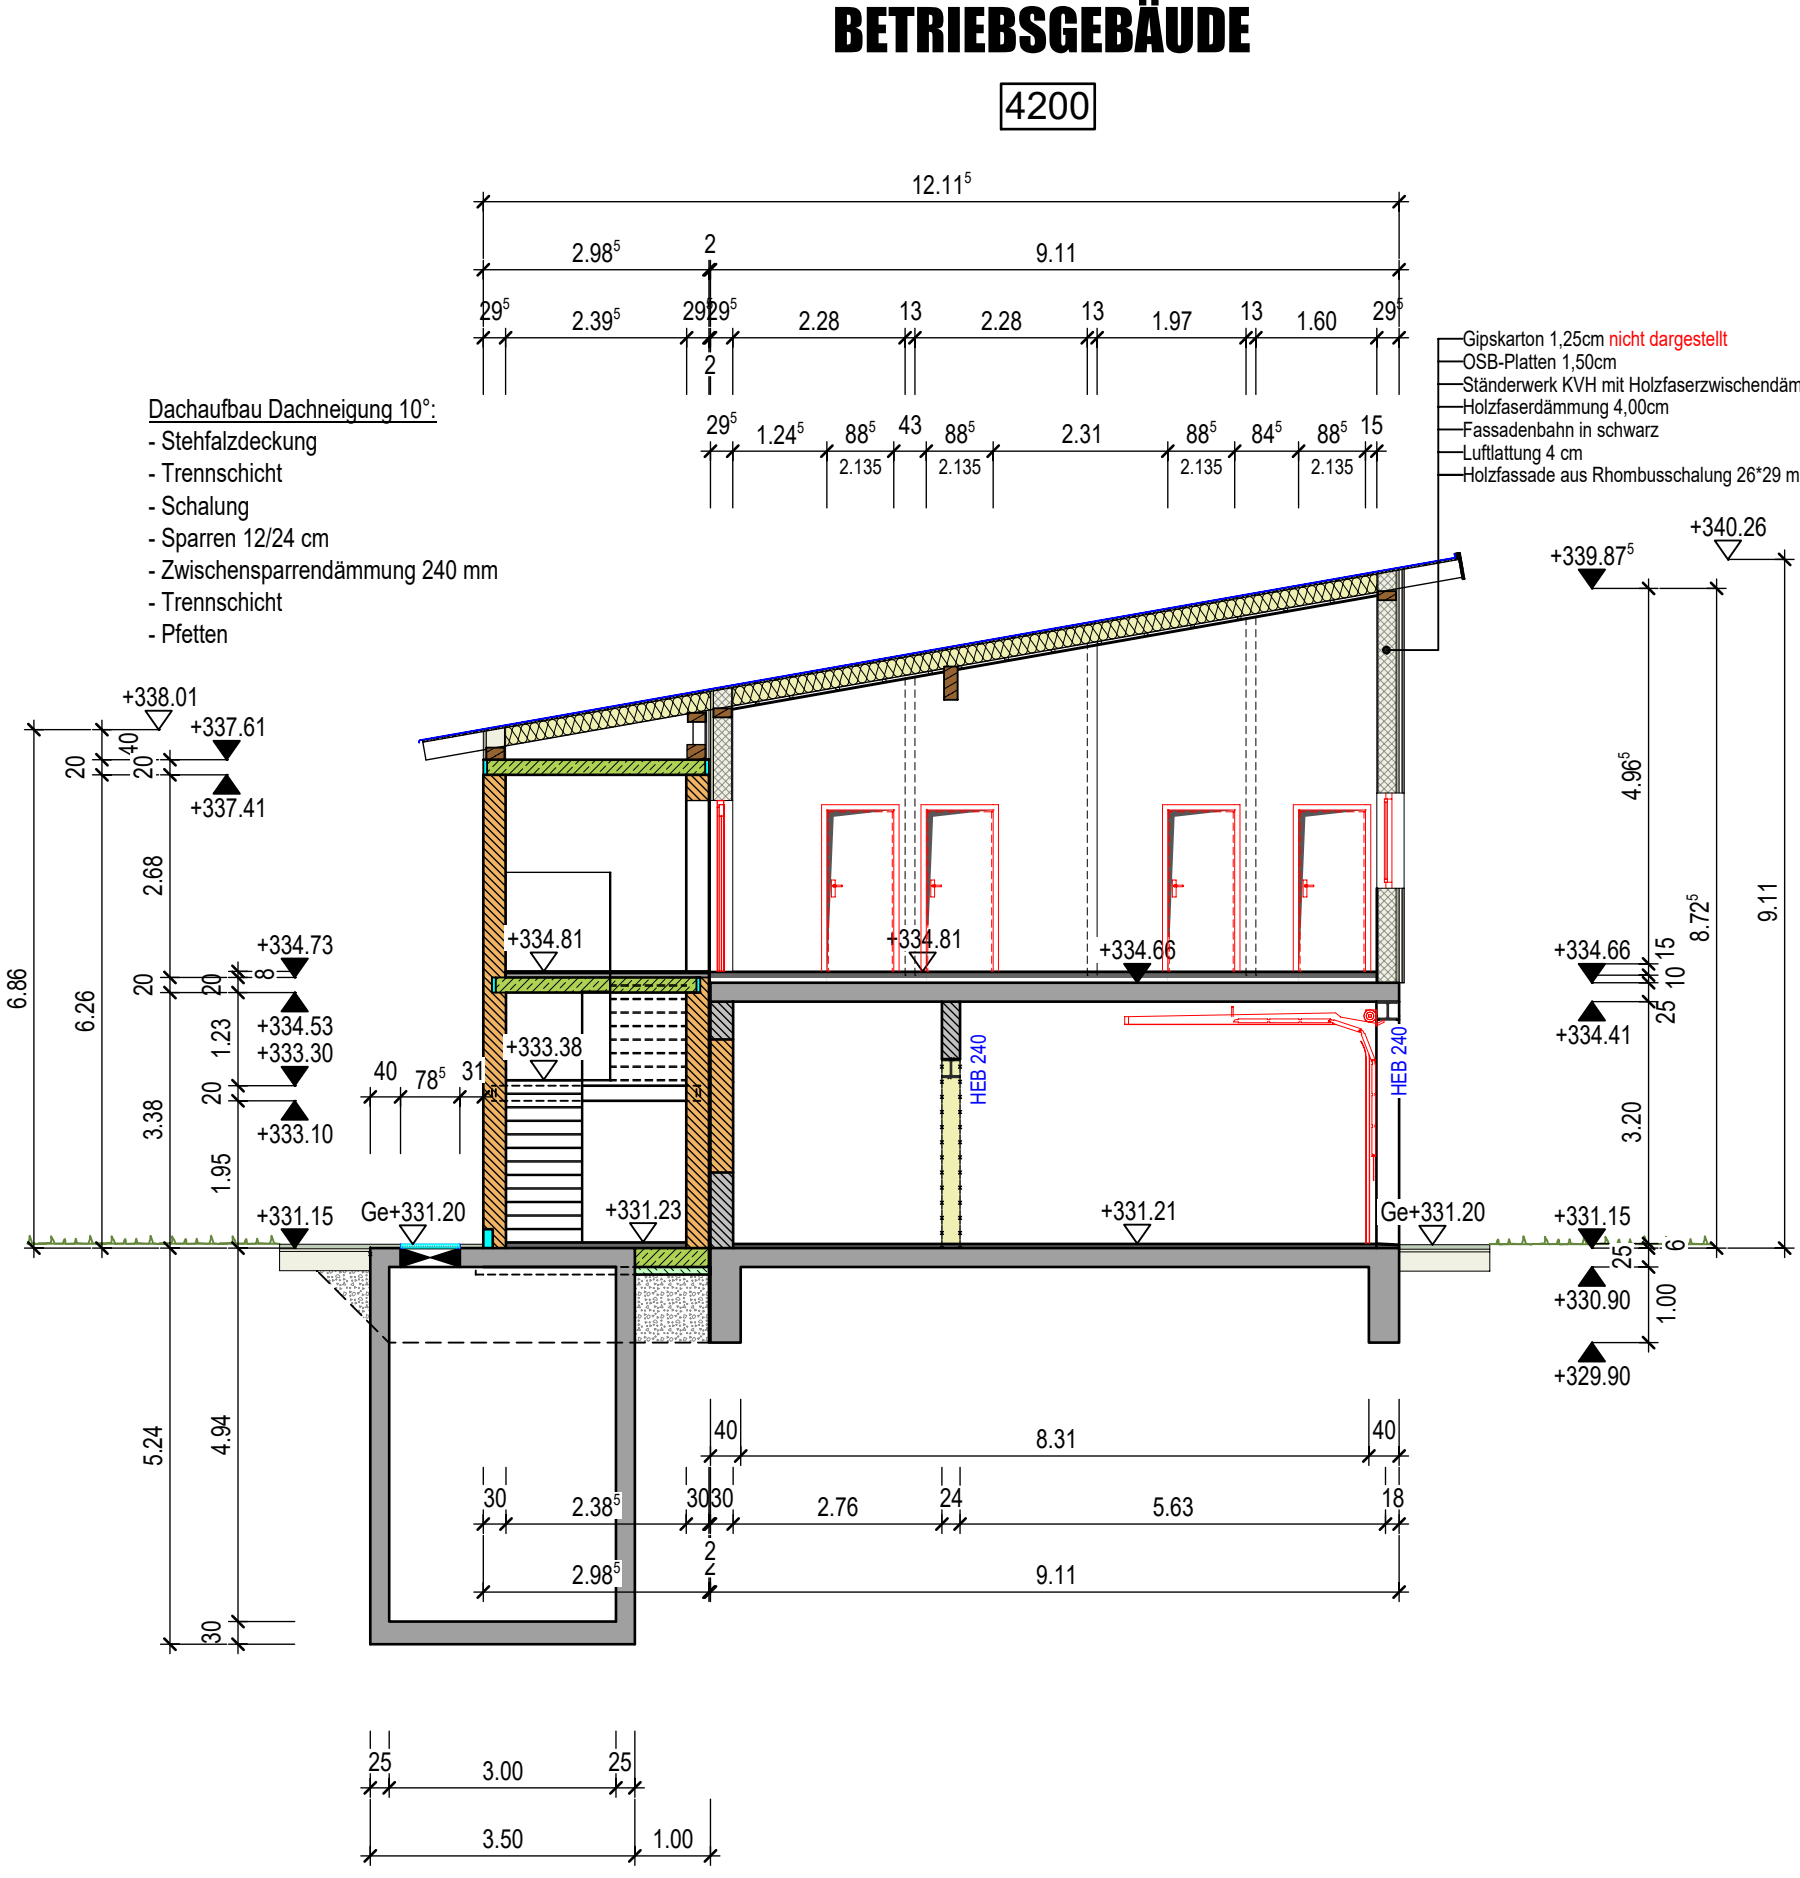

GRUNDRISS OG

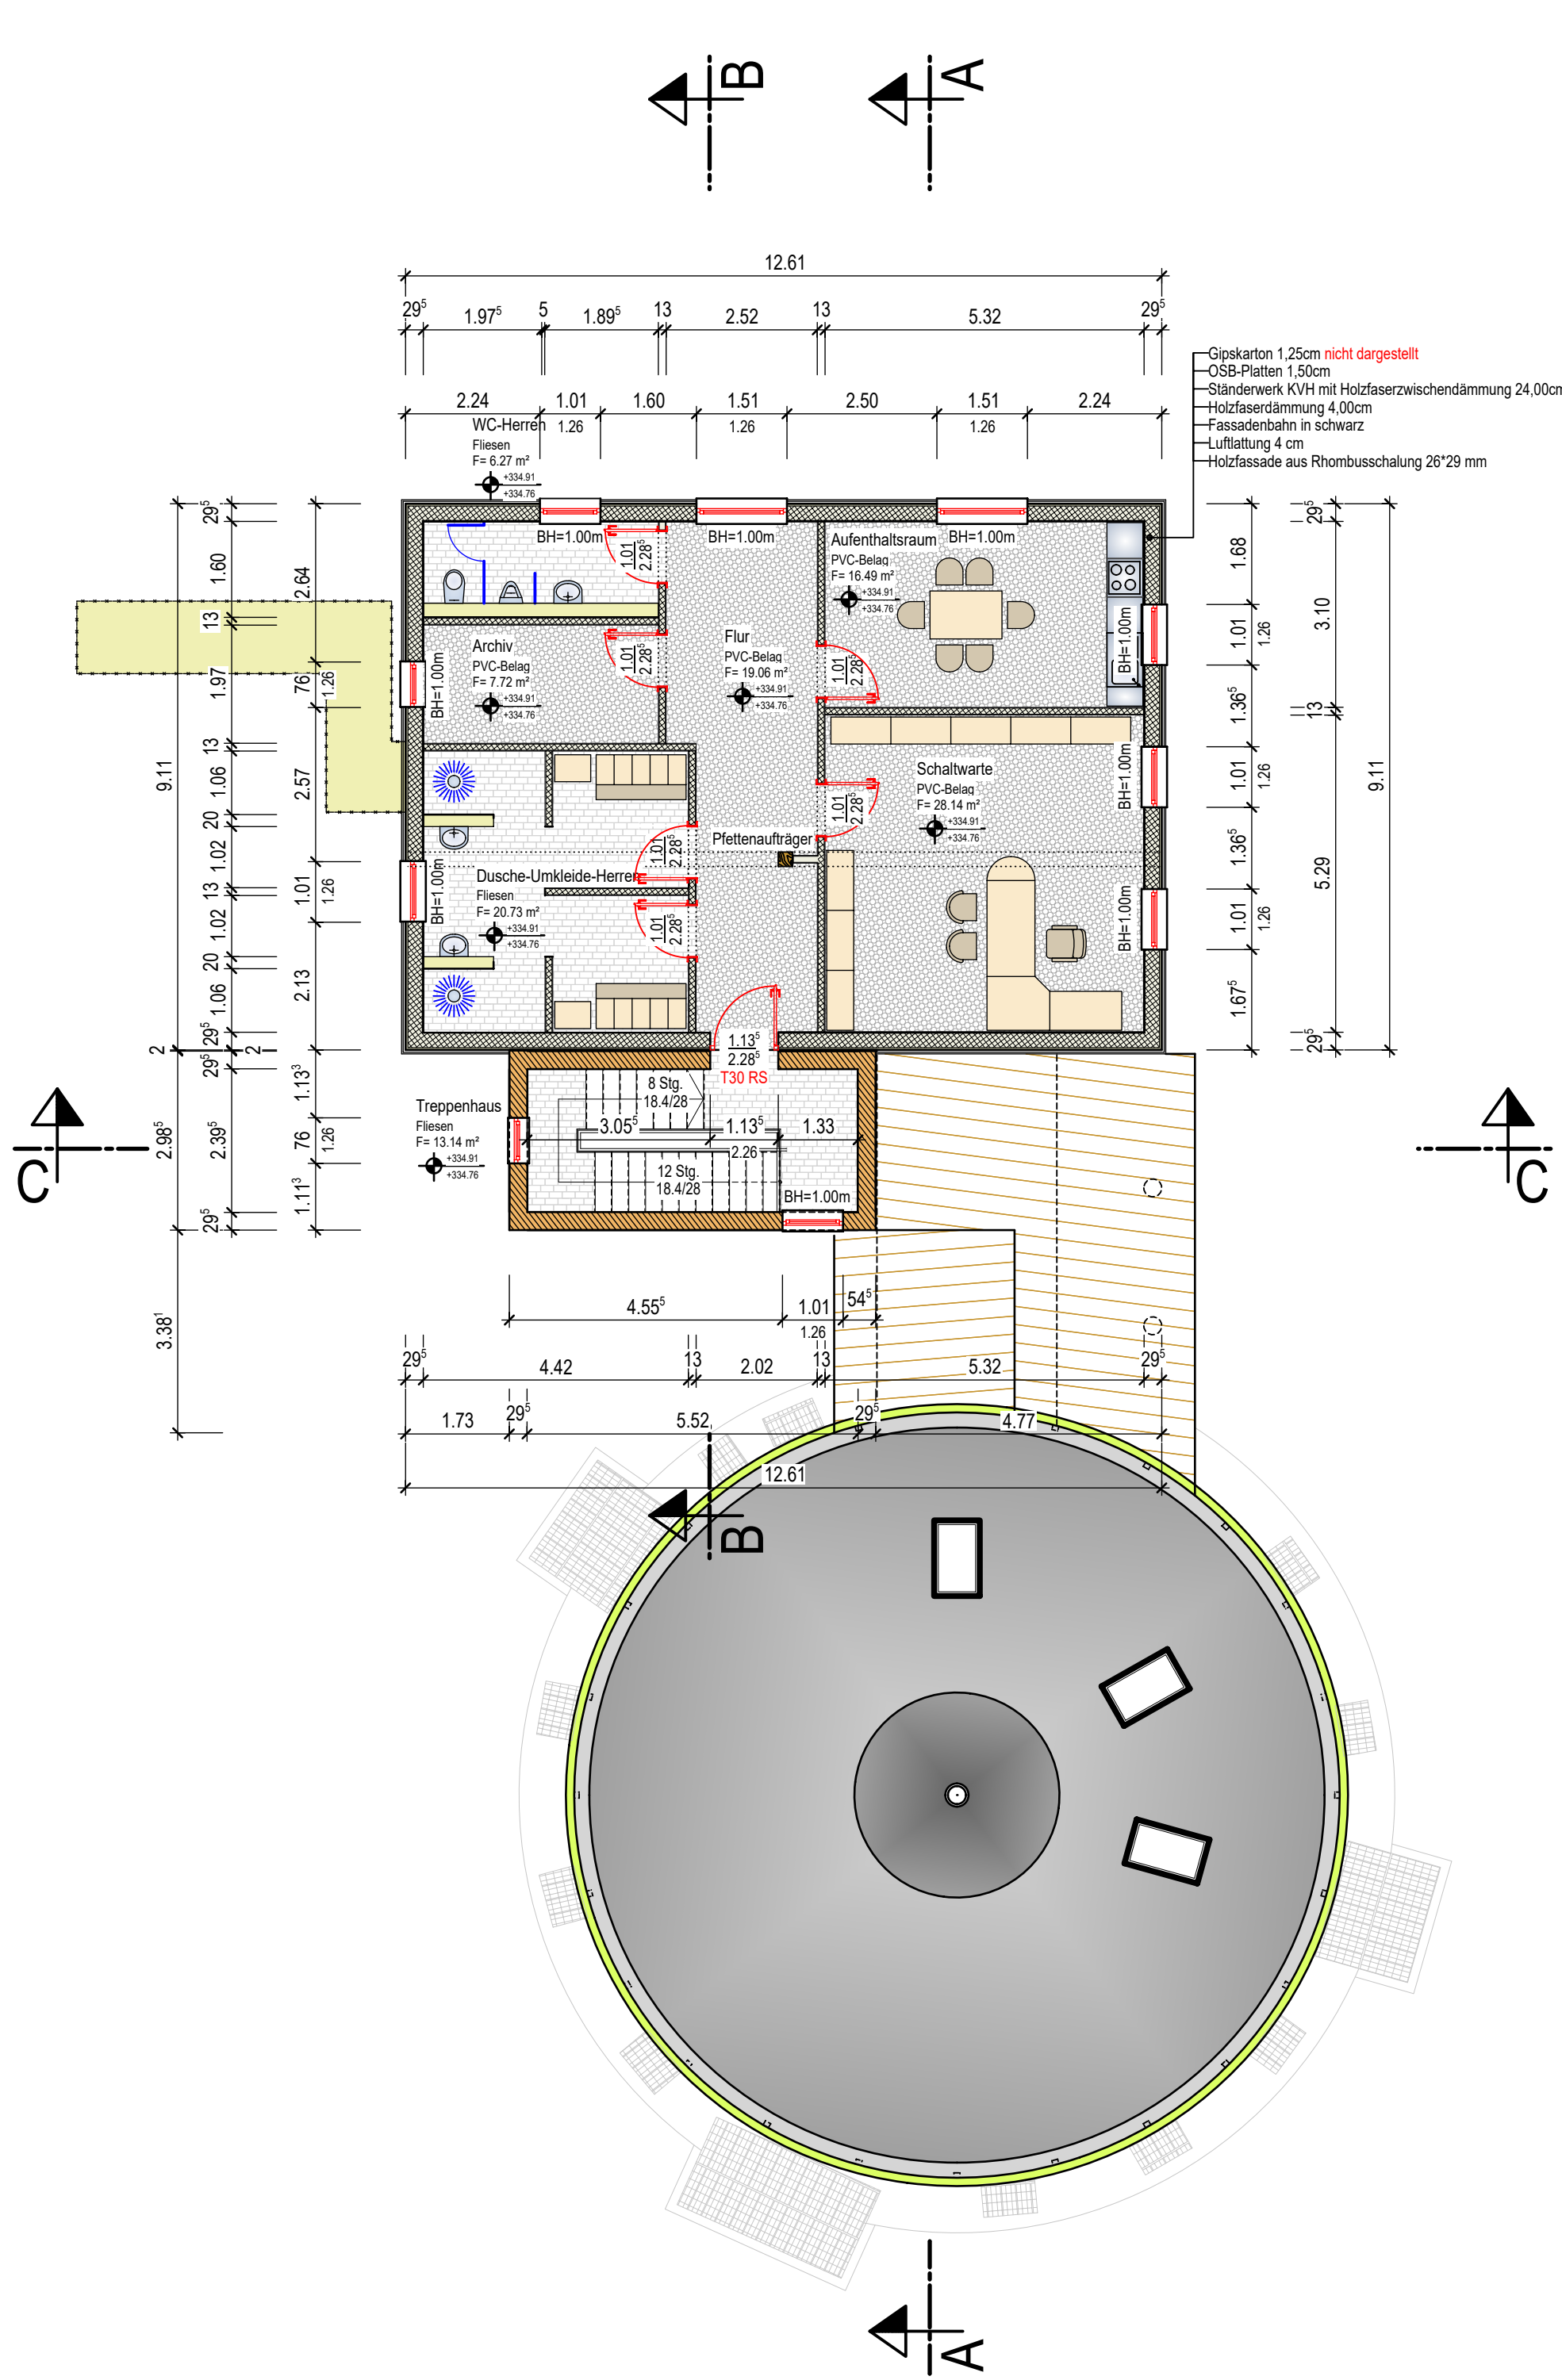

SNITT C-C

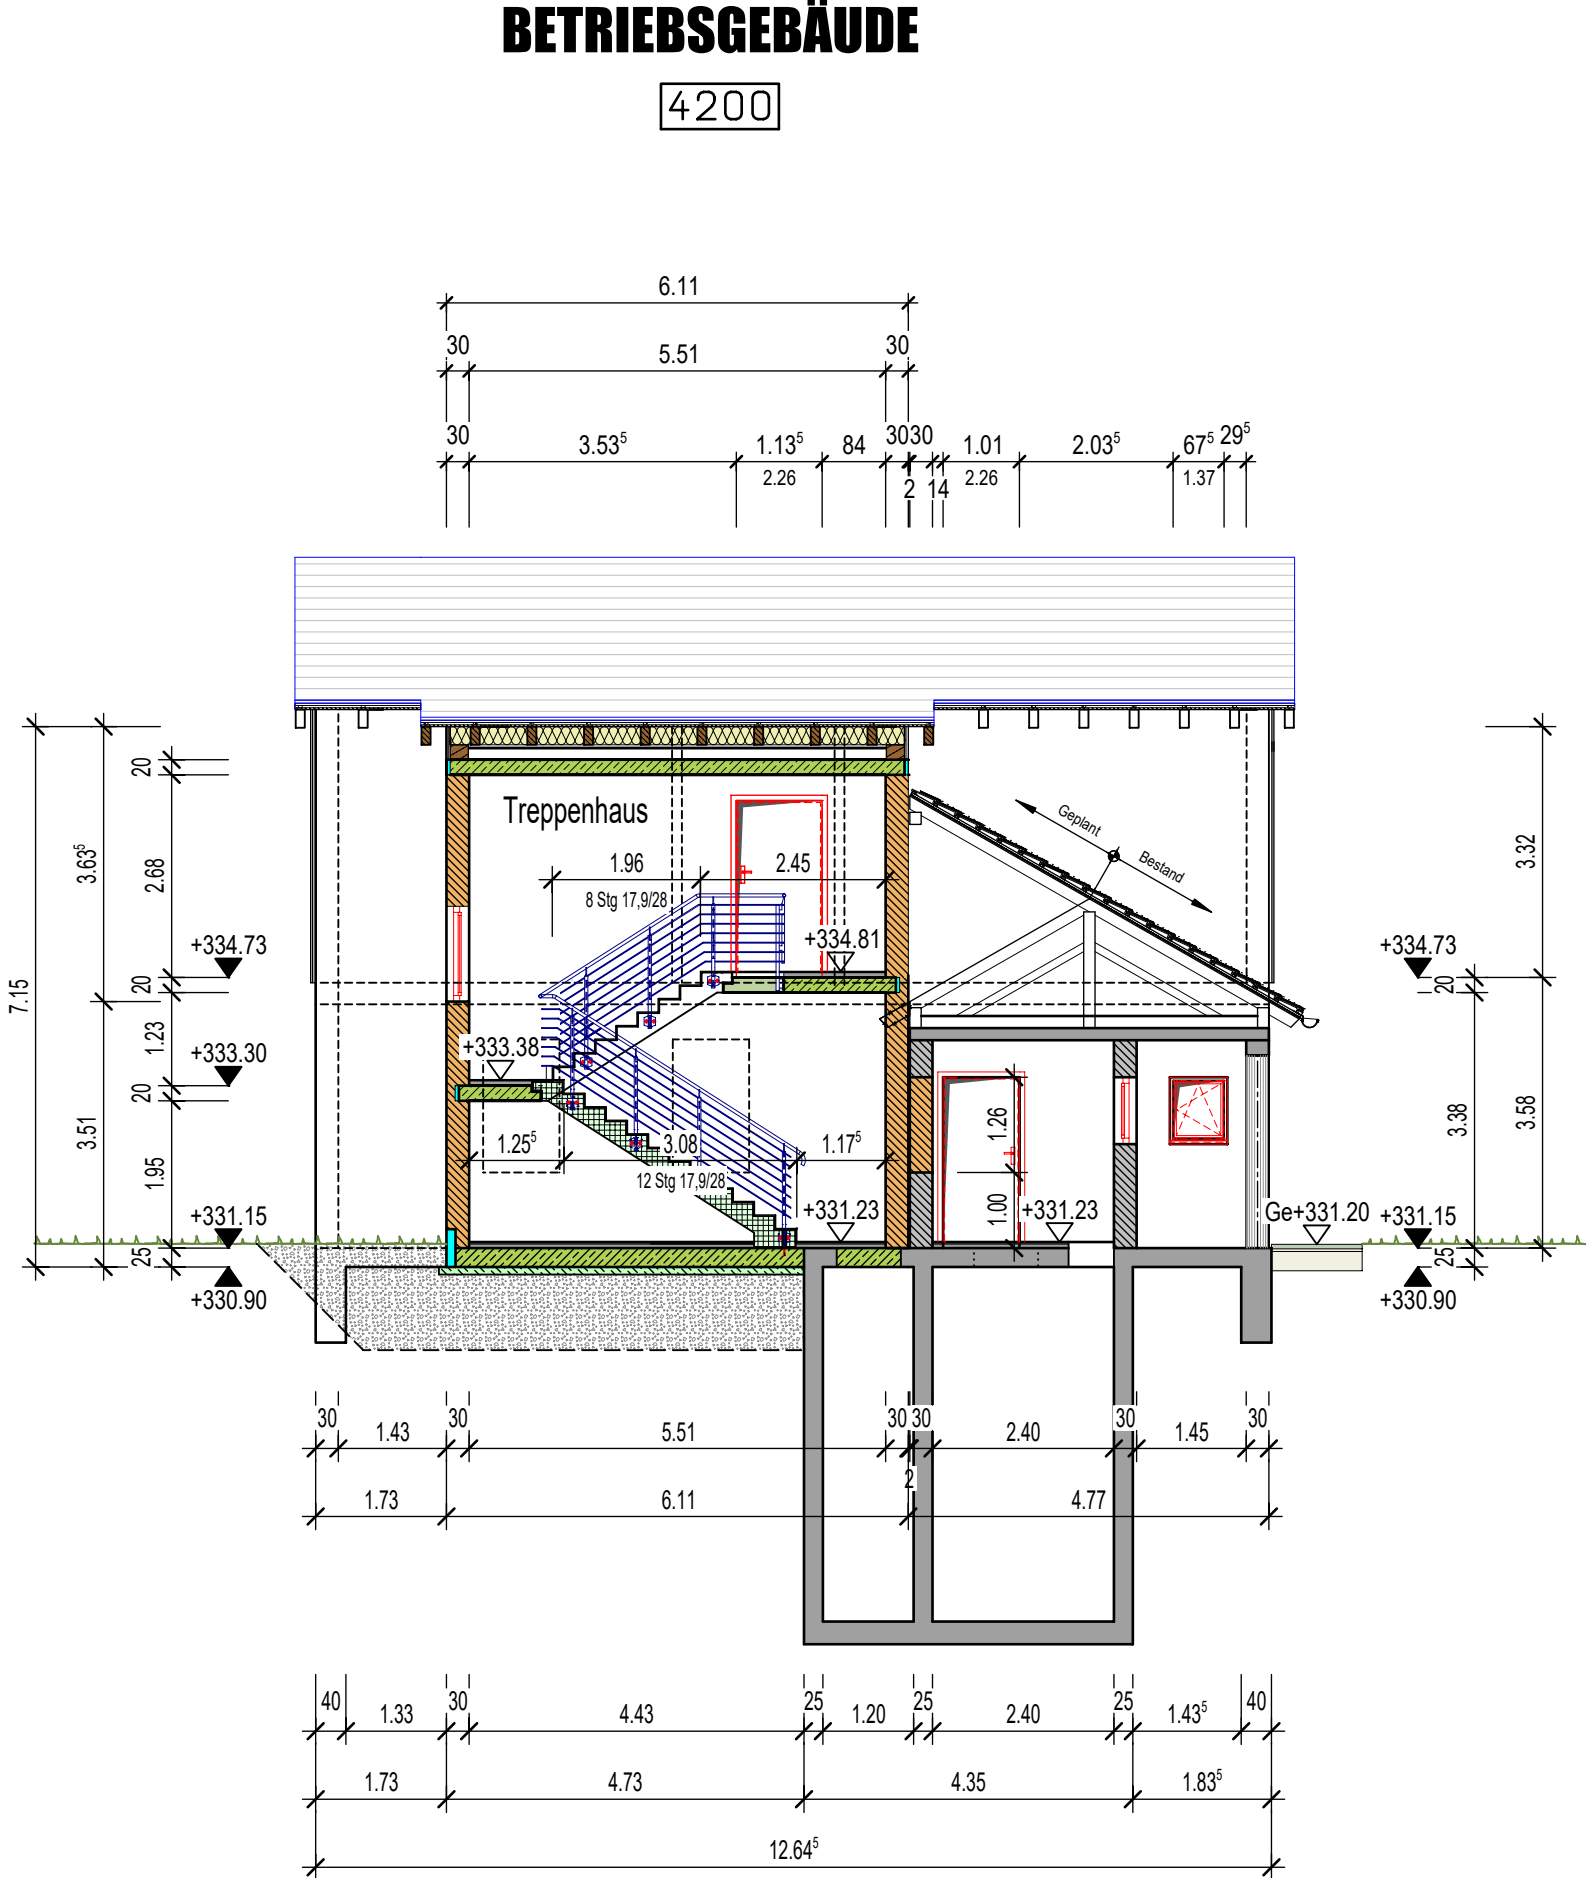

Planname BG - Grundrisse und Schnitte		
Plannummer 21	Leistungsphase Entwurfsplanung	Index
Beilagennummer 21		
Markt Wallersdorf Erweiterung der Kläranlage 15.000 EW		
Bauteil Betriebsgebäude		
Leistungsphase Entwurfsplanung		
Planart Grundrisse und Schnitte		
Maßstab 1:100 Format DIN A0		
Hauptplaner DÜNSER + AIGNER + KOLLEGEN Ingenieurplanungsgruppe GmbH Tel. 089/552264-0 Fax. 089/552264-29 Christoph-Rappert-Ring 27/E 80339 München		
Freigabe Gez. D. Sander		
Auftraggeber Markt Wallersdorf 1. Bürgermeister Herr Aster Marktplatz 19 94522 Wallersdorf		
Datum Gez.		