
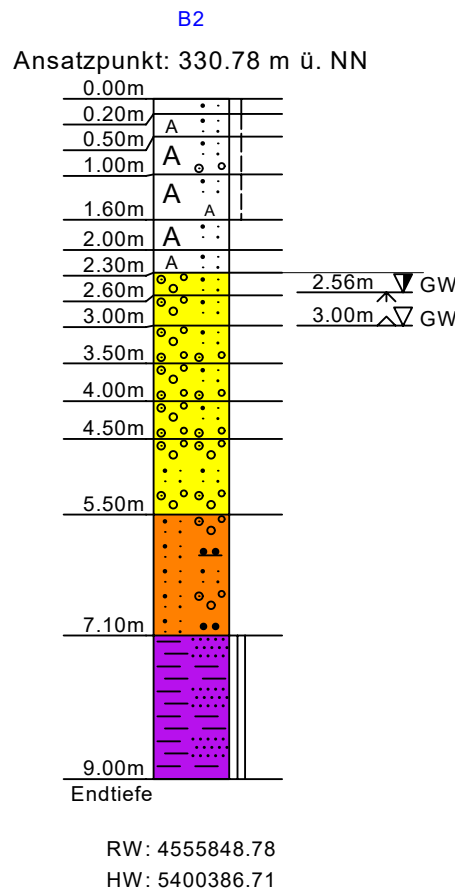



GRUNDRISS

SCHNITT


BRAUCHWASSERSCHACHT

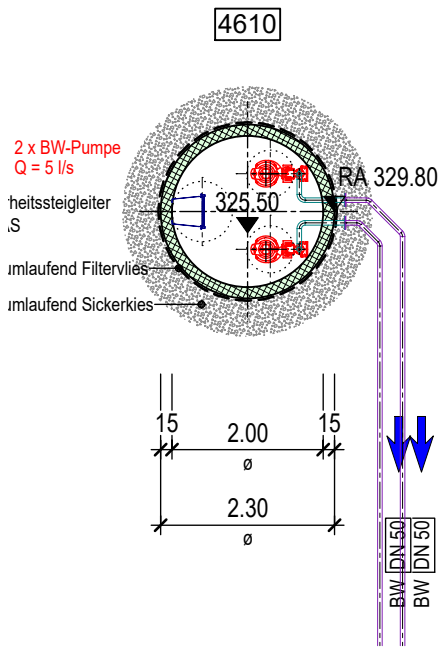


BRAUCHWASSERSCHACHT

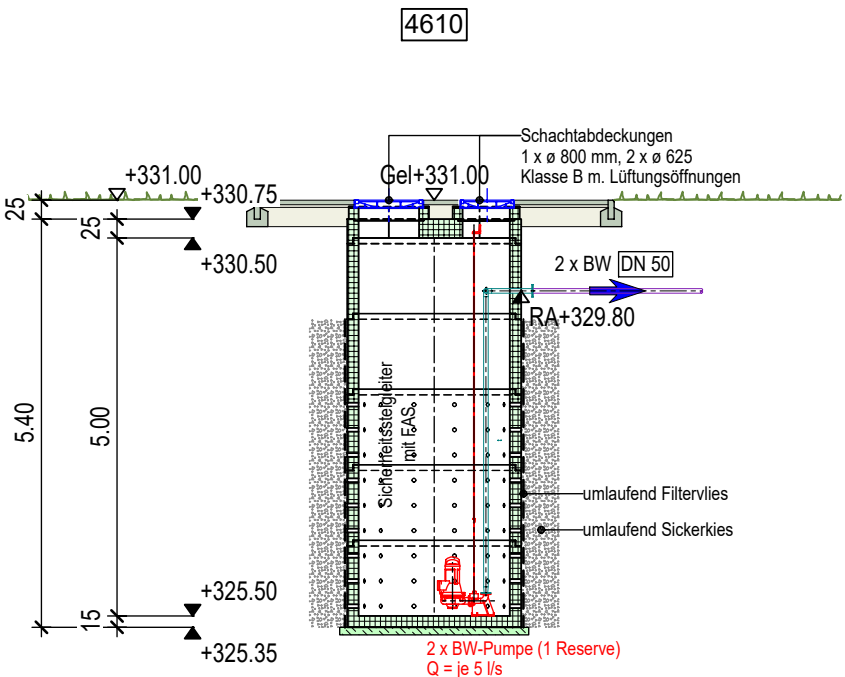

DRAUFSICHT

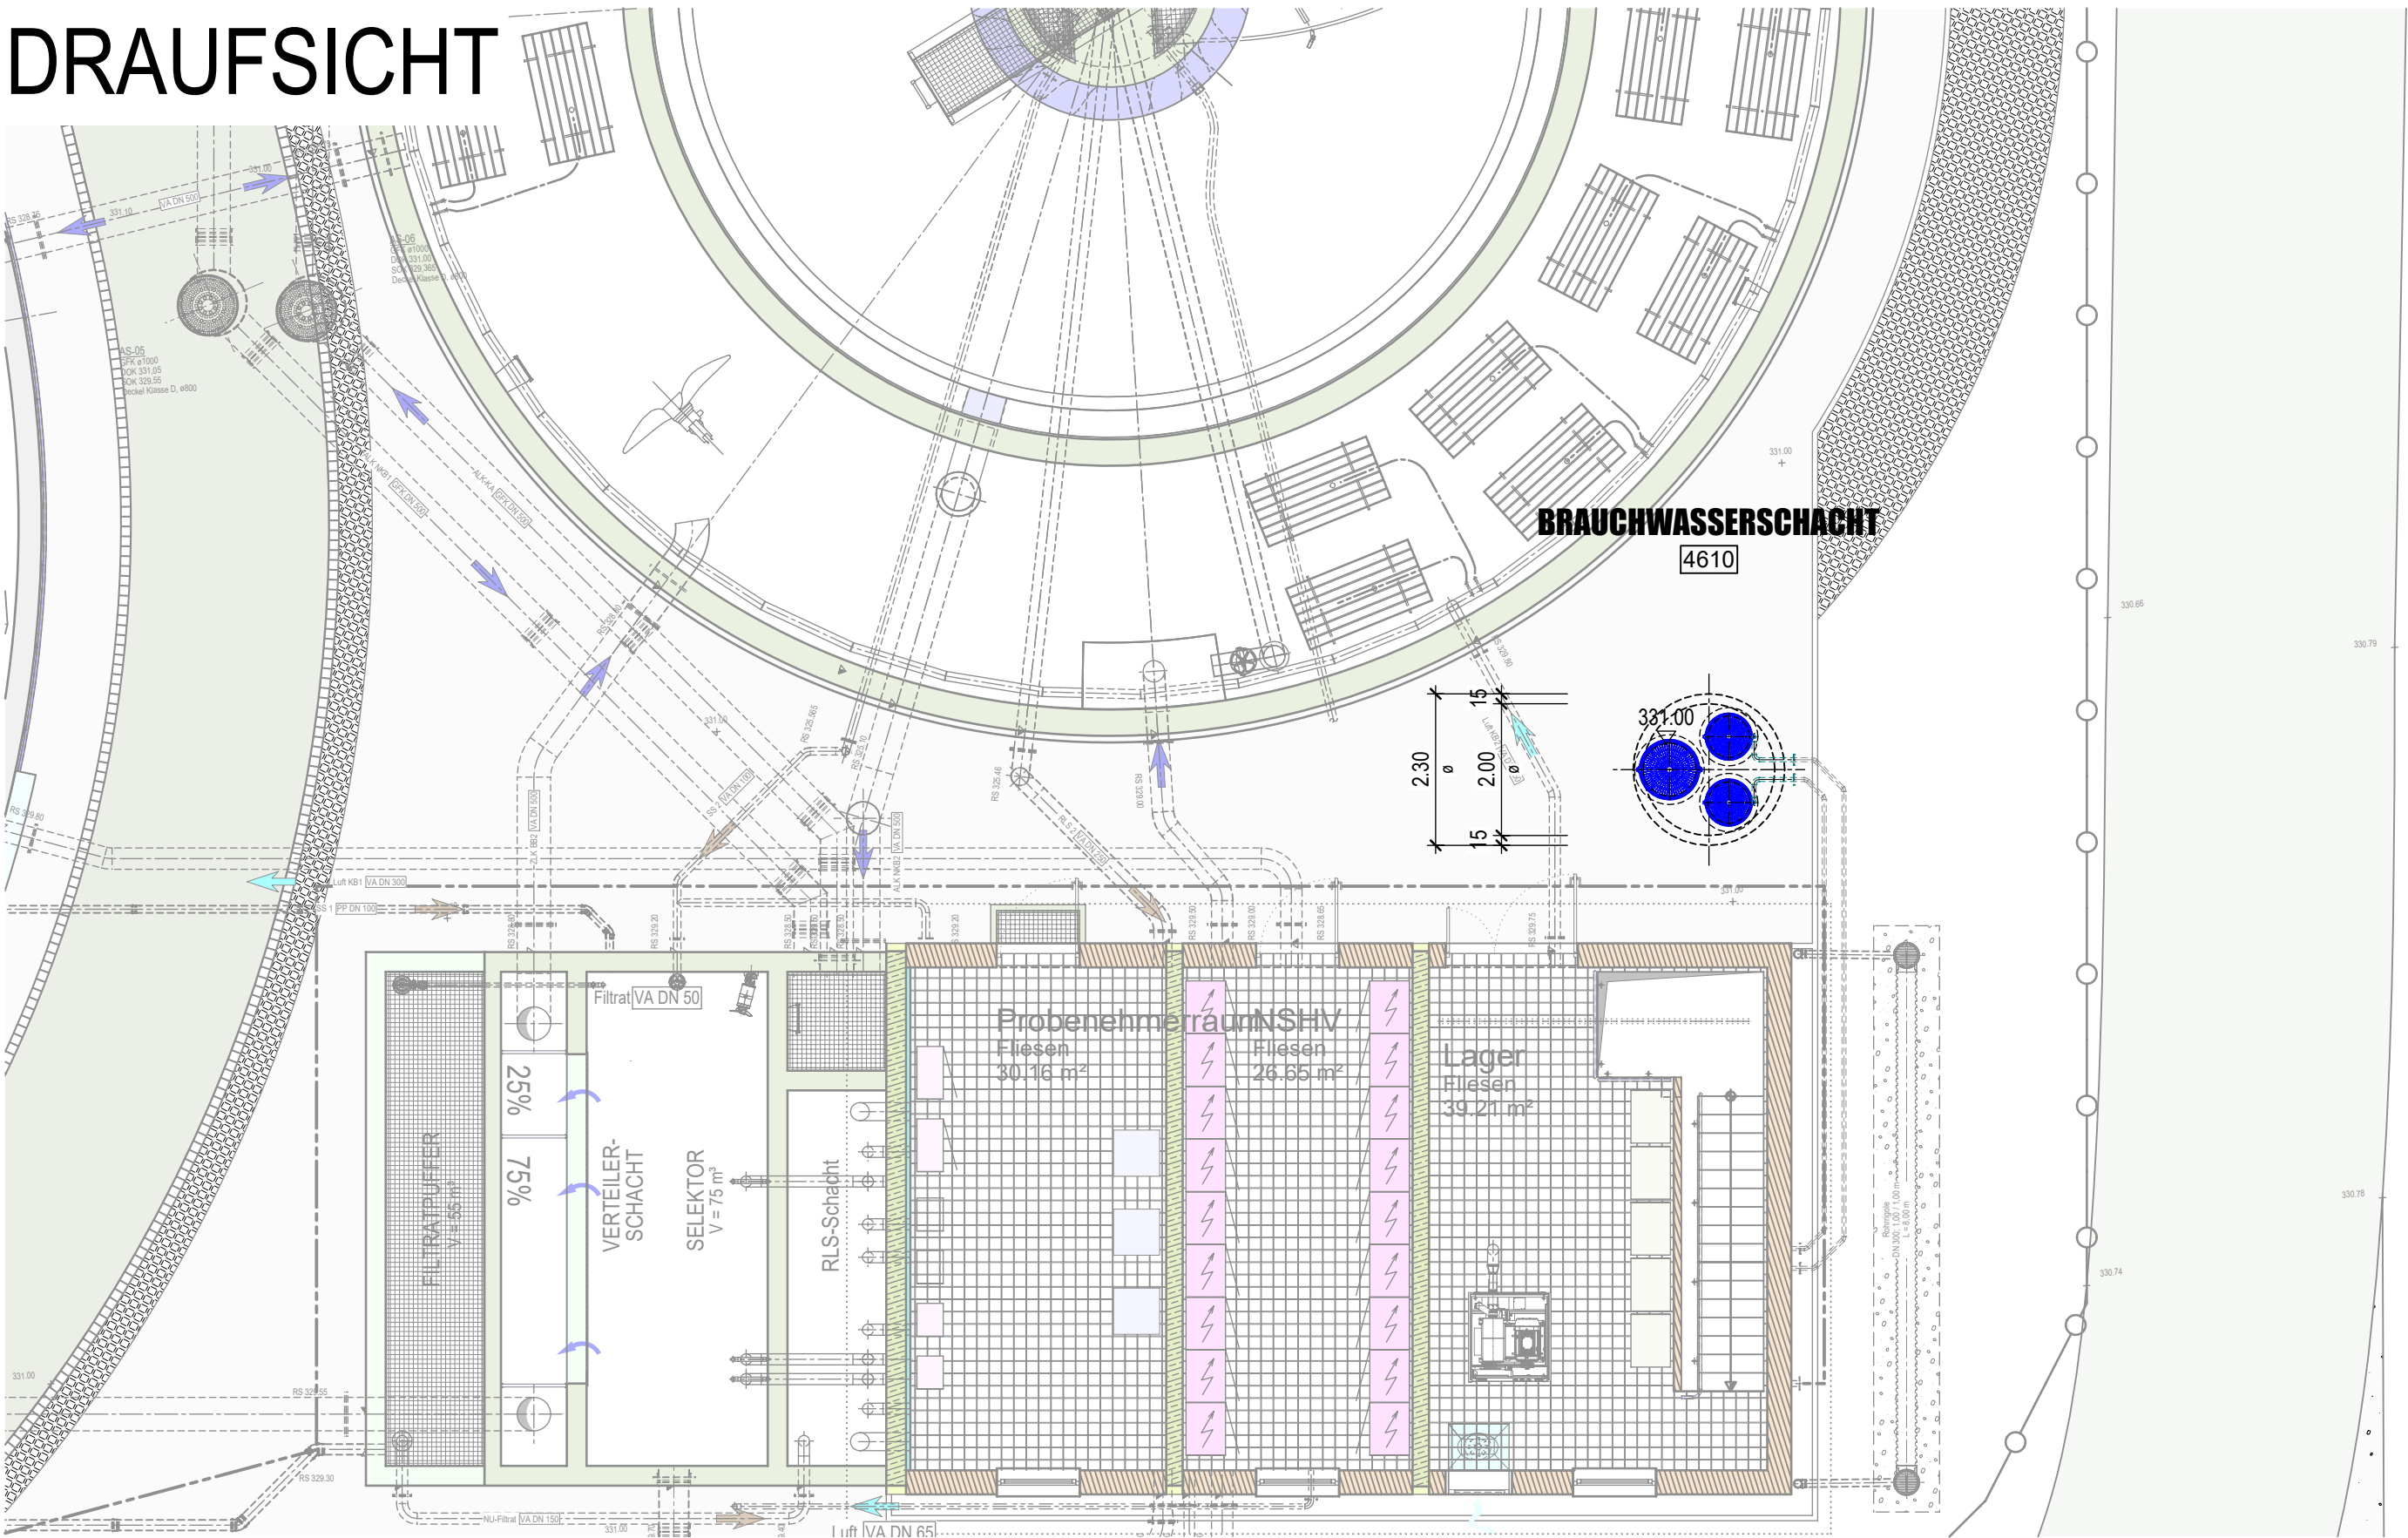

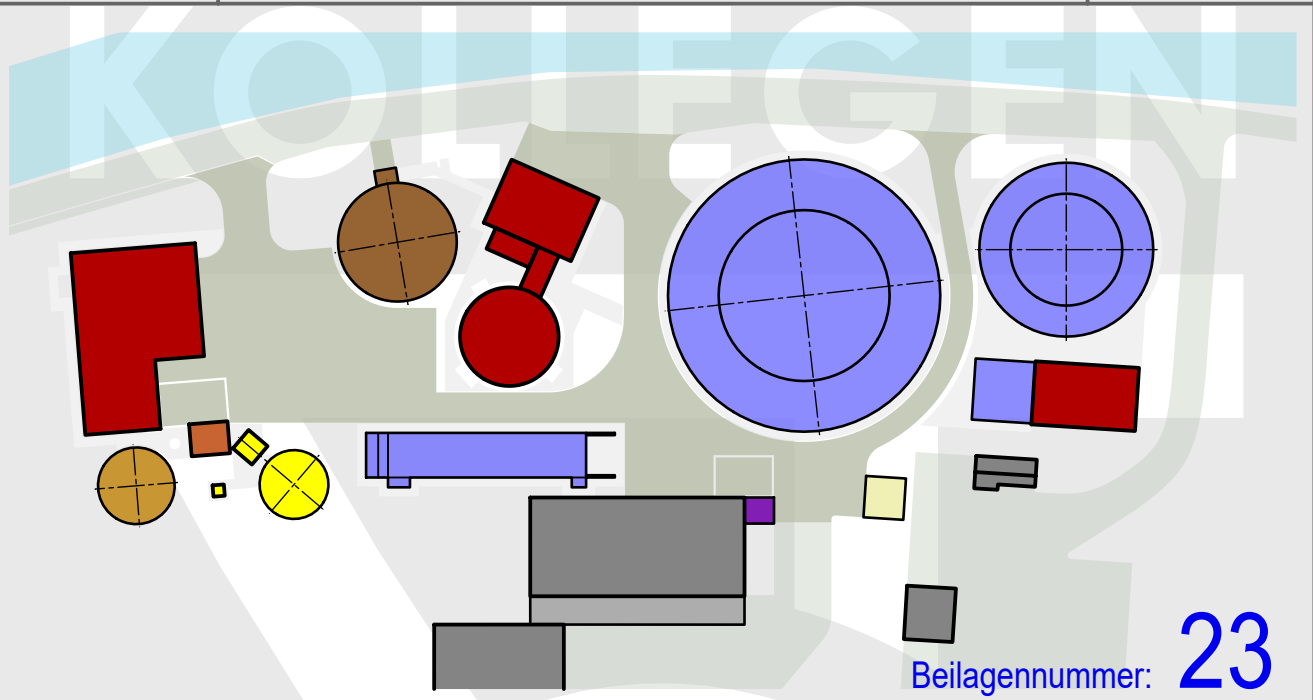Planname		
BWS - Grundrisse und Schnitte		
Plannummer	Leistungsphase	Index
23	Entwurfsplanung	
 Beilagennummer: 23		
 Markt Wallersdorf Erweiterung der Kläranlage 15.000 EW		
Bauteil	Brauchwasserschacht	
Leistungsphase	Entwurfsplanung	
Planart	Grundrisse und Schnitte	Maßstab 1:100 Format DIN A2
Hauptplaner	 DÜNSER • AIGNER • KOLLEGEN Ingenieurplanungsgruppe GmbH Tel. 089/552264-0 Fax. 089/552264-29 Christoph-Rapparini-Bogen 27/EG 80639 MÜNCHEN	Freigabe  Dipl.-Ing. Univ. Farshid Ghotbi Bauvorlageberechtigt 34032 Gez. M. Lerner
Auftraggeber	Markt Wallersdorf 1. Bürgermeister Herr Aster Marktplatz 19 94522 Wallersdorf	Datum Ges.