


Übersicht M 1:500

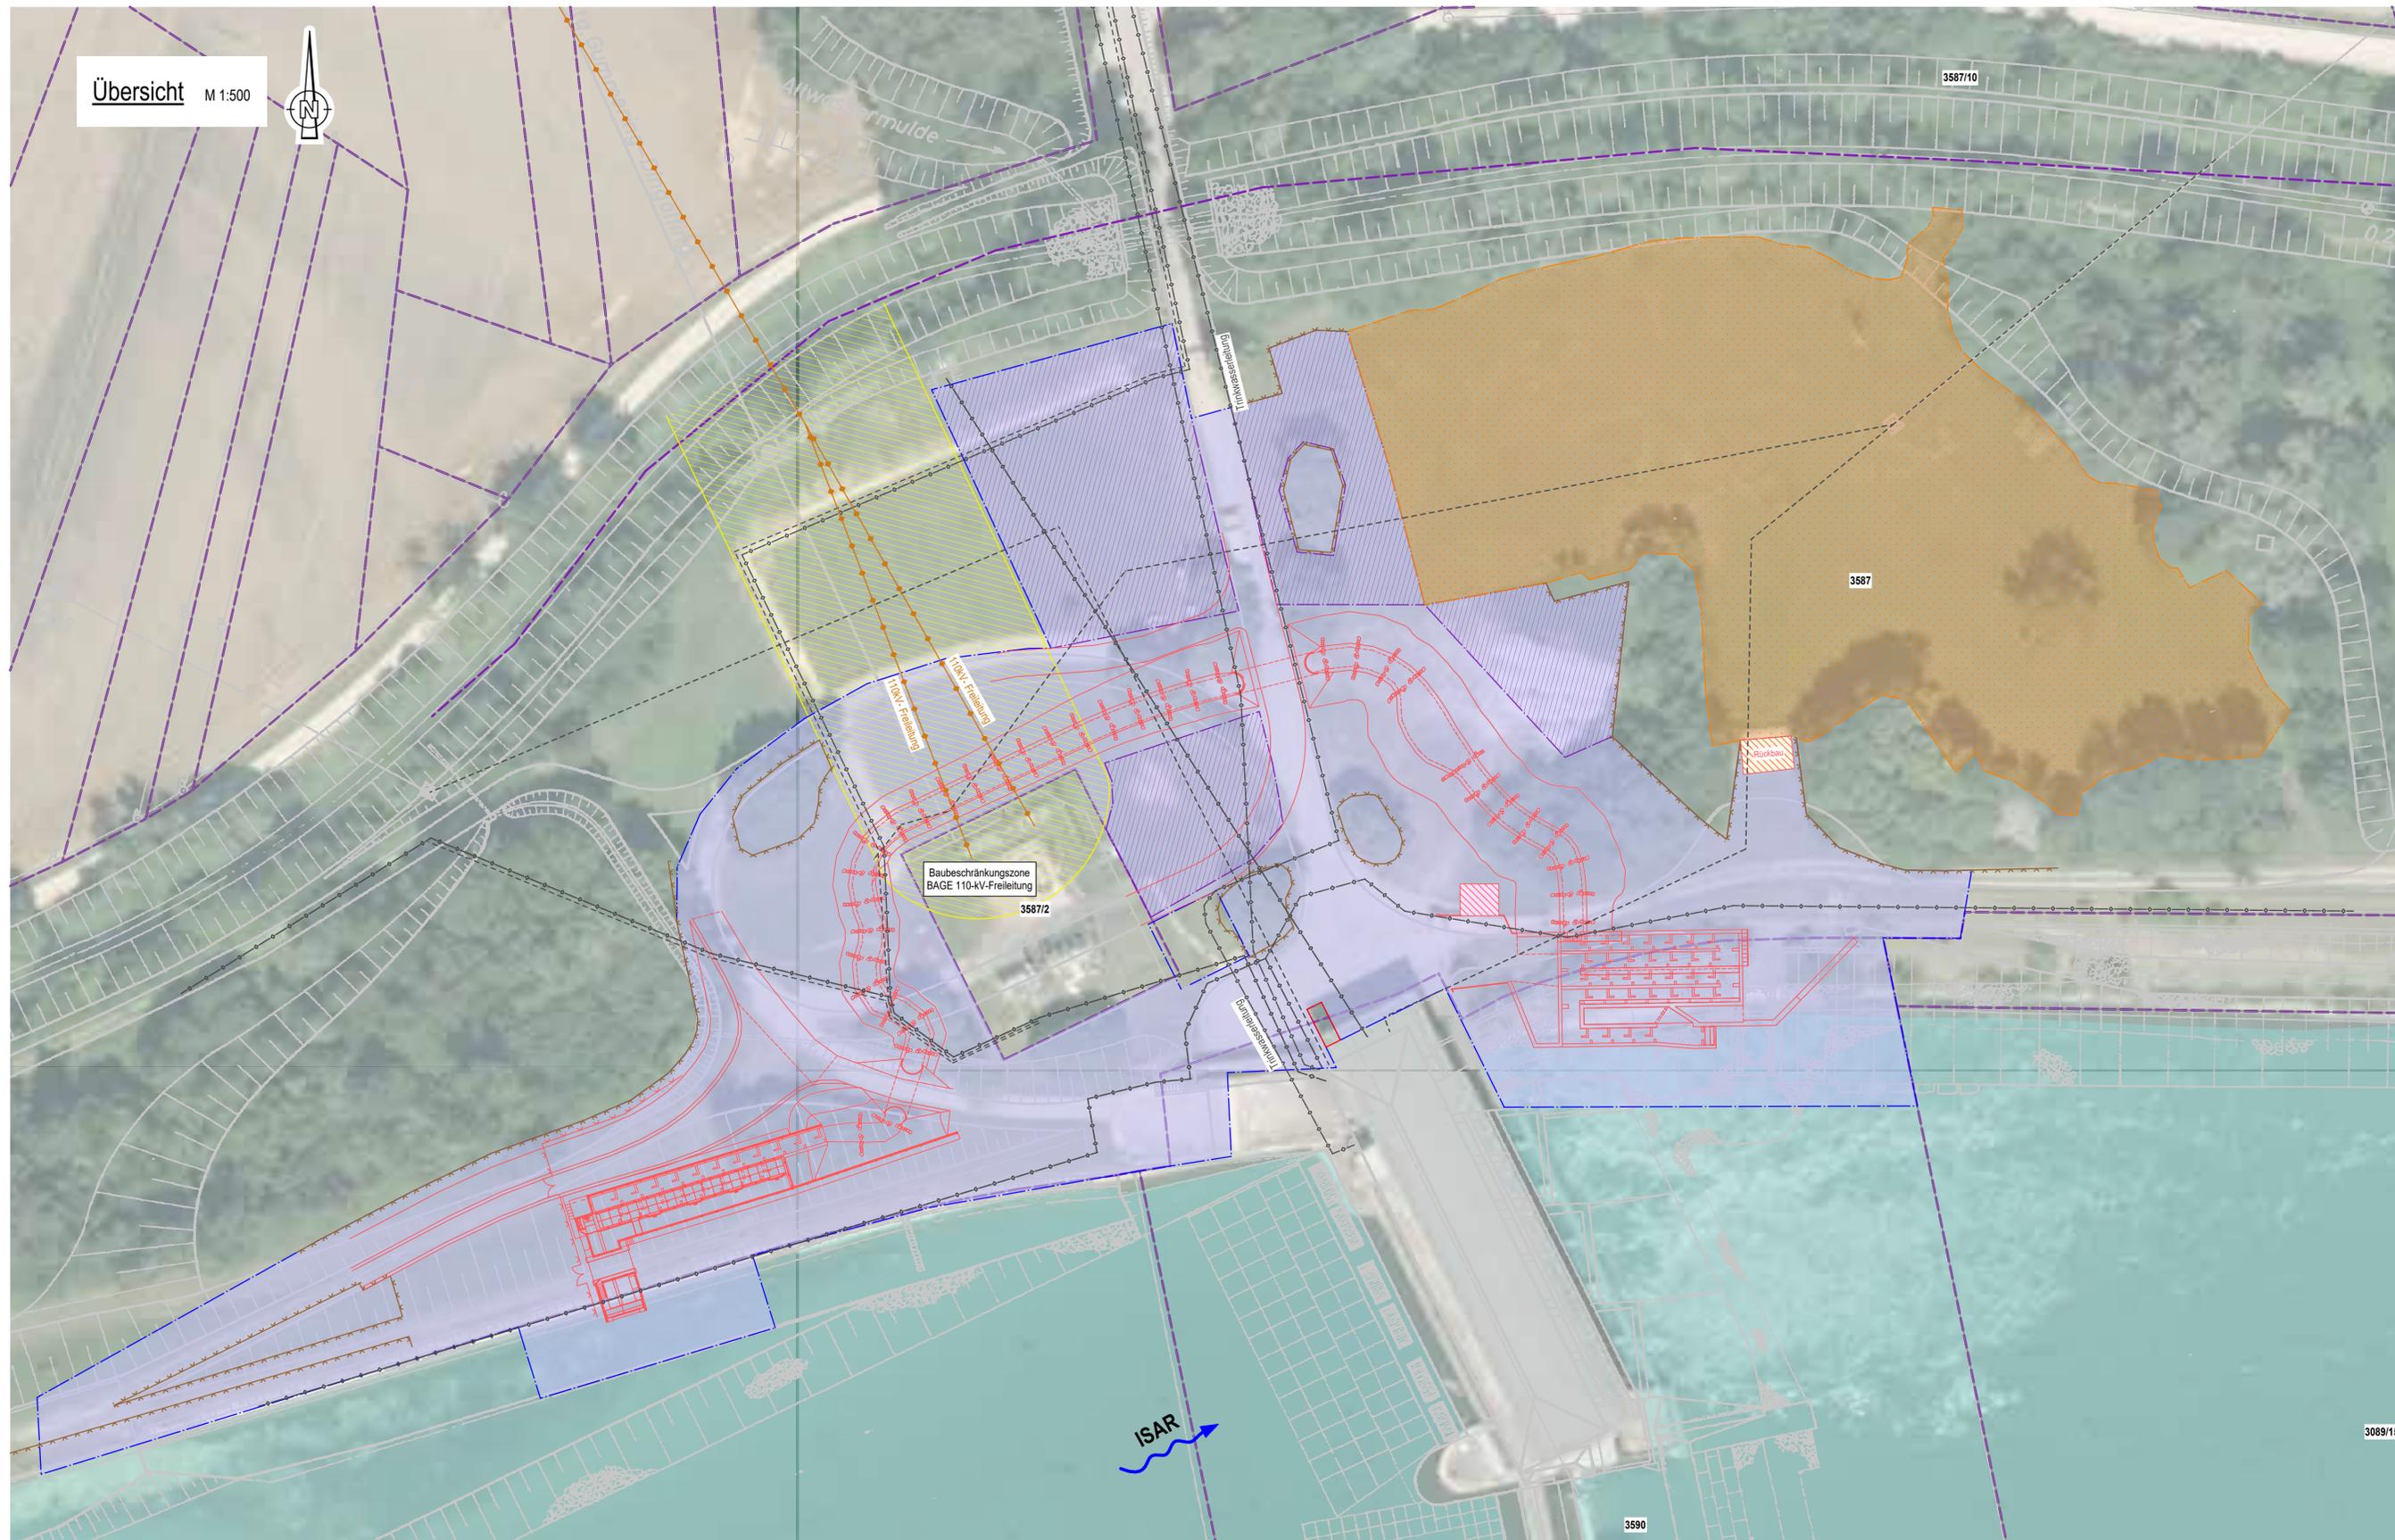

LEGENDE

- BE Flächen
- Bauflächen
- CEF-Maßnahmen (Landschaftspflegerischer Begleitplan)
- Baubeschränkungszone
- Flurgrenzen
- Bestand
- Planung
- Vegetationsschutzzaun
- unterirdische Bestandsleitungen


Maßstab 1 : 500
 0 5 10 15 20 25 30 35 40 45 50
 1cm in der Karte entspricht 5,00m in der Natur.

Höhenystem: DHHN 12
 Lagesystem: GK 4

DAZUGEHÖRIGE PLÄNE:

- GUM-4-0-000 Übersichtskarte
- GUM-4-0-001 Übersichtslageplan
- GUM-4-0-002 Längsschnittabwicklung
- GUM-4-0-003 Schnitte
- GUM-4-0-005 Übersichtslageplan Verlegung Sparten
- GUM-4-0-006 Grundstücksverhältnisse

Übersicht:

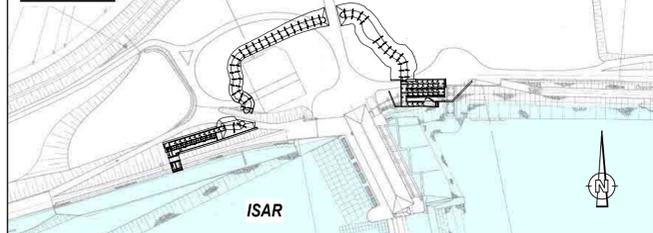

Vermerk der Genehmigungsbehörde:

c			
b			
a			
IND	DATUM	NAME	BEZEICHNUNG:

Vorhabensträger:

uni per Uniper Kraftwerke GmbH
 Luitpoldstr. 27
 84034 Landshut
 Telefon 0871 694 - 02
 Fax 0871 694 - 4279

Landshut, 23.06.2023

Unterschrift

Planer:

IL INROS LACKNER SE
 Zielstattstraße 38
 81379 München
 Telefon: 089 / 726 3309 50
 Telefax: 089 / 726 3309 59
 Internet: www.inros-lackner.de
 E-Mail: muenchen@inros-lackner.de

München, 23.06.2023

Ort, Datum

Unterschrift

Projekt:

Herstellung der Durchgängigkeit - Untere Isar

NAME	DATUM
Bearbeitet Pflüger	06/2023
Gezeichnet Pehn	06/2023
Geprüft Gollasch	06/2023
Gesehen	

Bauteil:

Fischaufstiegsanlage Gummering (GUM) Übersichtslageplan Bauflächen

Ersatz für Plan-Nr:

--

Ersetzt durch Plan-Nr:

--

Planungsphase: GENEHMIGUNGSPLANUNG

Projekt-Nr.: 4500471964/U60/0801	Maßstab: 1 : 500	Plan-Nr.: GUM-4-0-004	Anlage-Nr.:
----------------------------------	------------------	-----------------------	-------------

Projekt-Nr. IL: 2019-0190