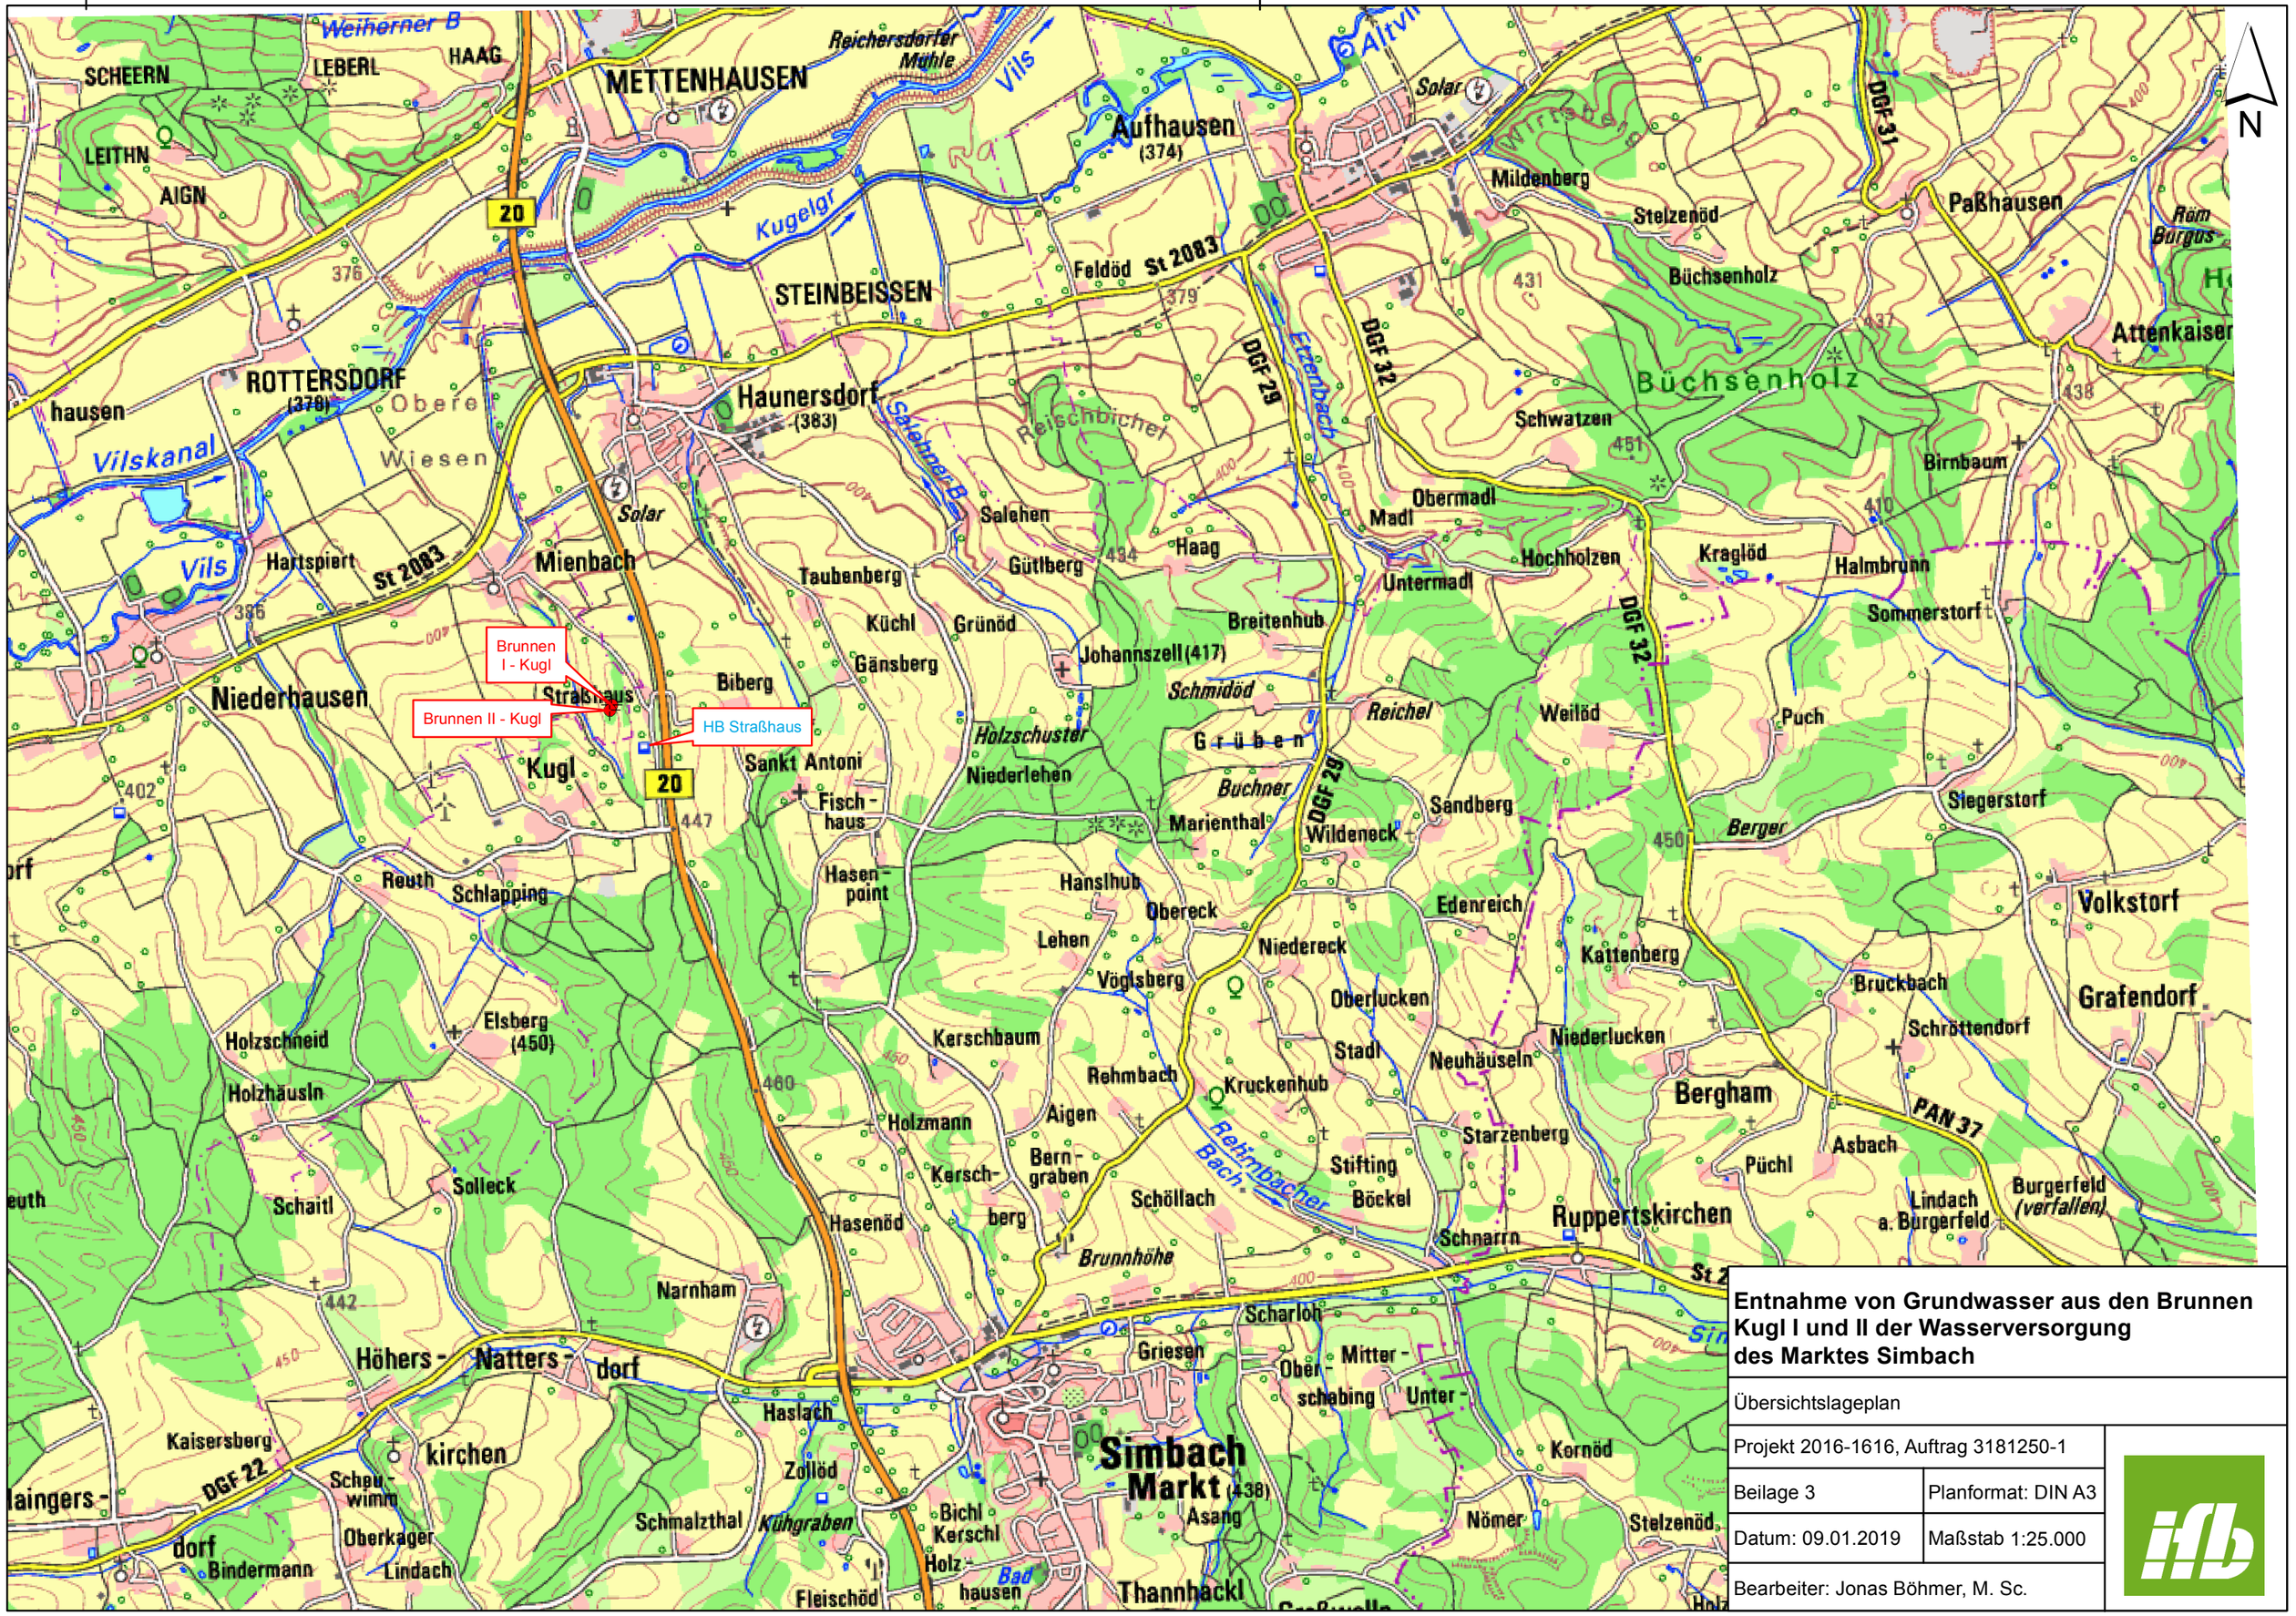

Entnahme von Grundwasser aus den Brunnen Kugl I und II der Wasserversorgung des Marktes Simbach

Übersichtslageplan	
Projekt 2016-1616, Auftrag 3181250-1	
Beilage 3	Planformat: DIN A3
Datum: 09.01.2019	Maßstab 1:25.000
Bearbeiter: Jonas Böhmer, M. Sc.	