Übersichtslageplan Sparten

Bestand

M 1:500

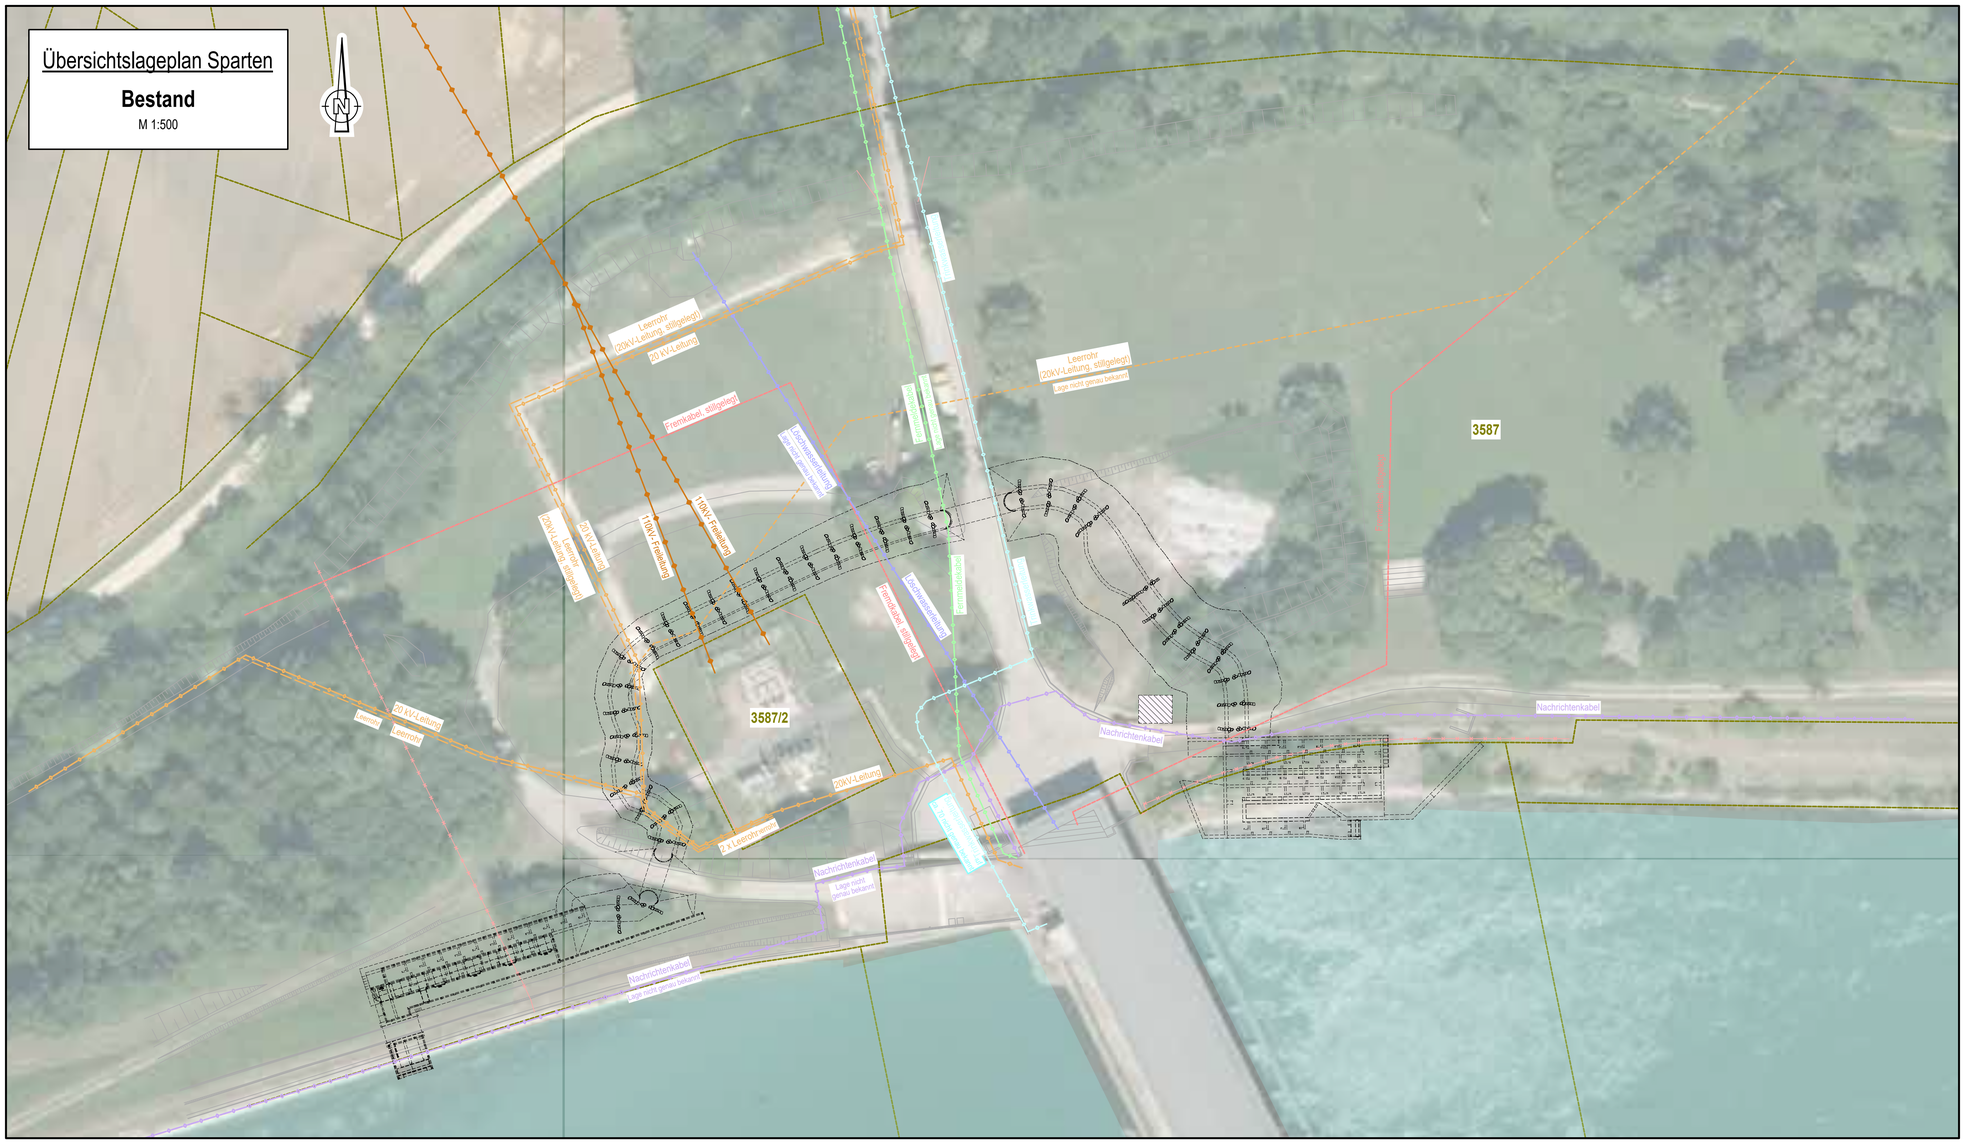

Maßstab 1 : 500

0 5 10 15 20 25 30 35 40 45 50

1cm in der Karte entspricht 5,00m in der Natur.

LEGENDE

- Bäume bleiben erhalten
- Dotationsleitung
- Bestand
- geplante FAA — Neubau FAA
- Stabgitterzaun h= 2,00 m
- Rückbau Sparten

SPARTEN BESTAND	SPARTEN NEU / UMVERLEGUNG
vorh. Trinkwasserleitung	Trinkwasserleitung
vorh. Löschwasserleitung	Löschwasserleitung
vorh. Fernmeldekabel	Fermeldekabel
vorh. Nachrichtenkabel	Nachrichtenkabel
vorh. 20kV-Leitung	20kV-Leitung
vorh. 20kV-Leitung, stillgelegt	Bestandsleitung
vorh. 110kV- Freileitung	
vorh. Fremdkabel, stillgelegt	

Übersichtslageplan Sparten

Umverlegung / Verlegung neu

M 1:500

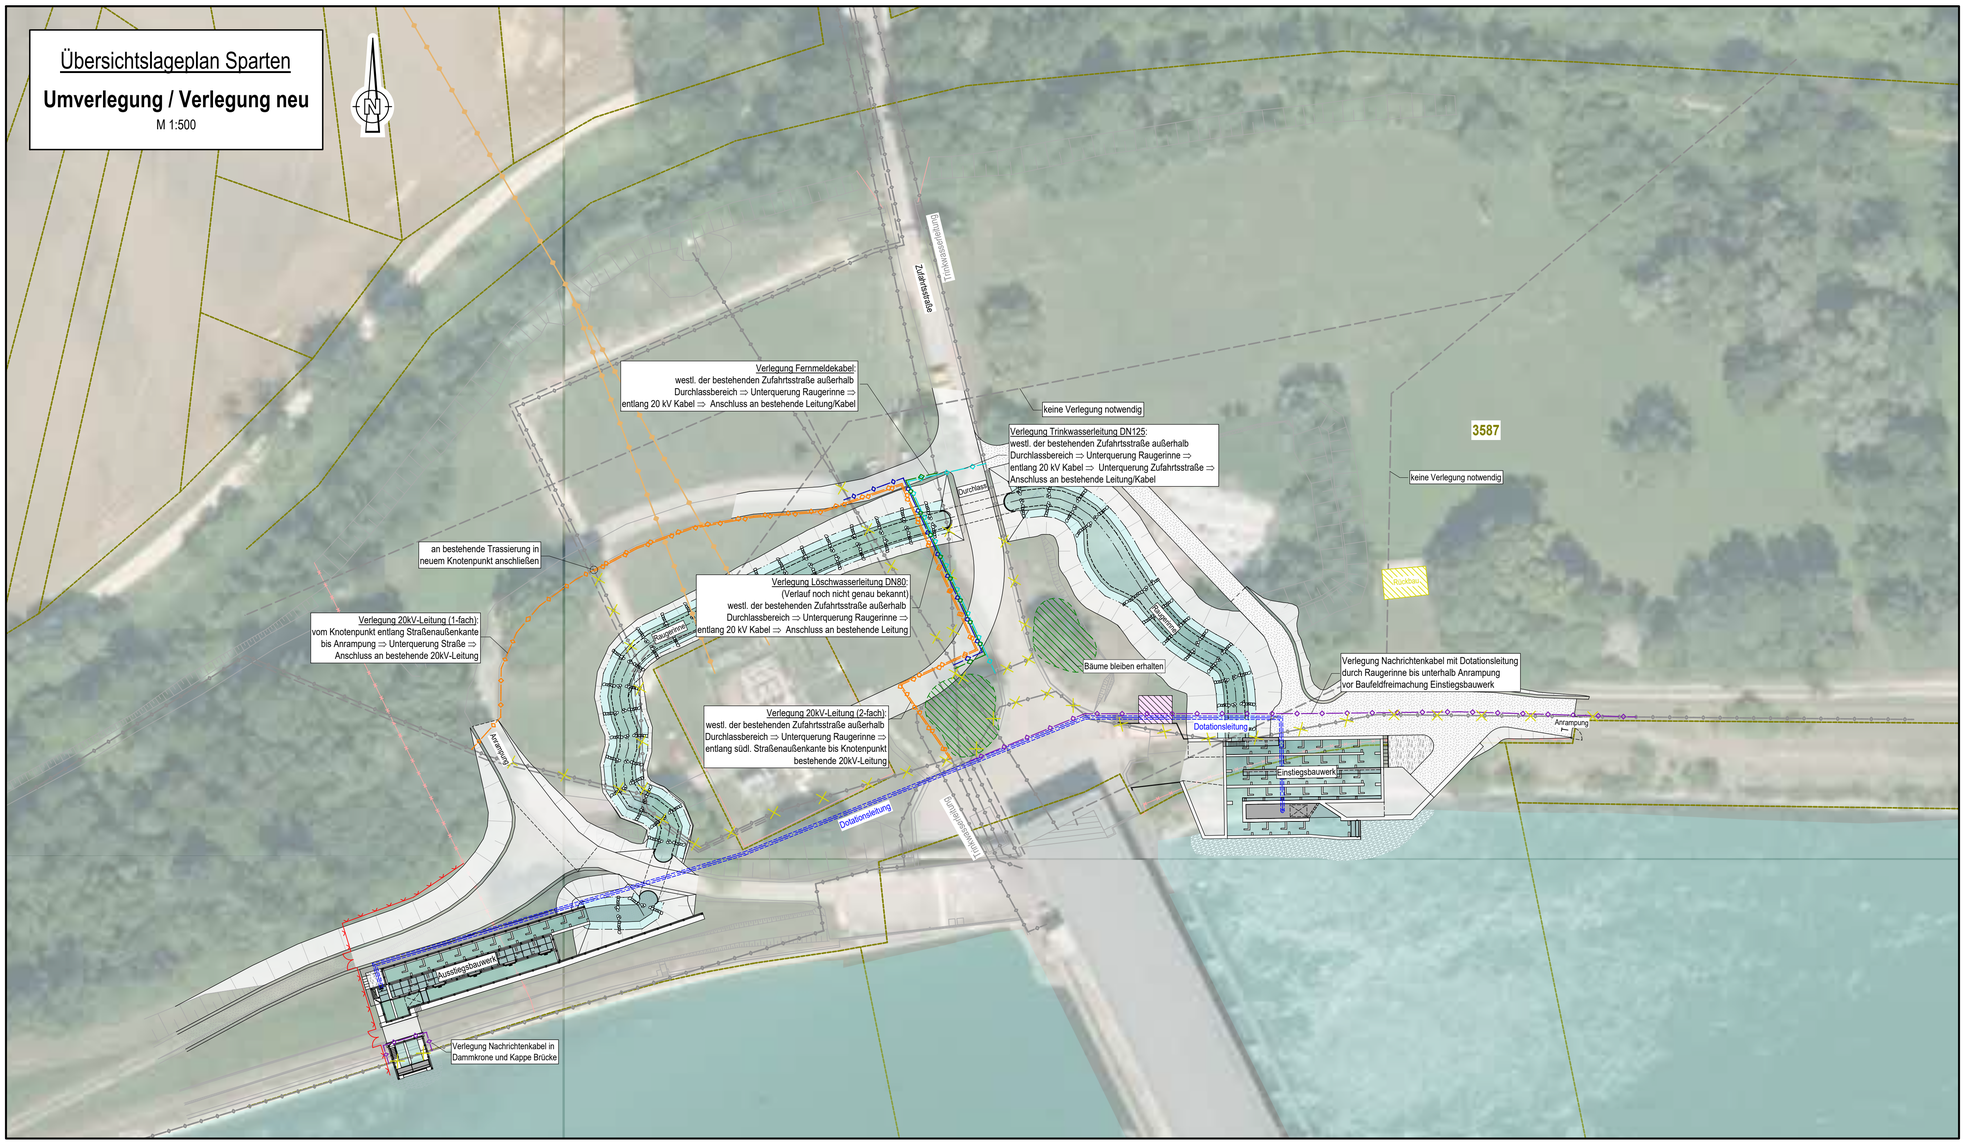

DAZUGEHÖRIGE PLÄNE:

- GUM-4-0-000 Übersichtskarte
- GUM-4-0-001 Übersichtslageplan
- GUM-4-0-002 Längsschnittabwicklung
- GUM-4-0-003 Schnitte
- GUM-4-0-004 Übersichtslageplan Bauflächen
- GUM-4-0-006 Grundstücksverhältnisse

Höhensystem: DHHN 12

Lagesystem: GK 4

Übersicht:

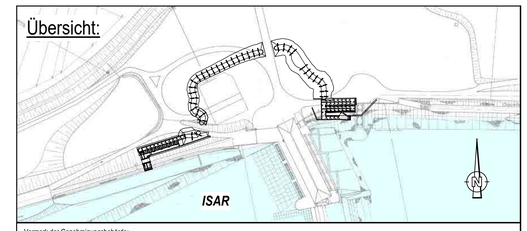

Vermerk der Genehmigungsbehörde:

IND	DATUM	NAME	BEZEICHNUNG:
c			
b			
a			

Vorhabensträger:

Uniper Kraftwerke GmbH
Luitpoldstr. 27
84034 Landshut
Telefon 0871 694 - 02
Fax 0871 694 - 4279

Landshut, 23.06.2023
Ort, Datum

Unterschrift

Planer:

INROS LACKNER SE
Zielstattstraße 38
81379 München

Telefon: 089 / 726 3309 50
Telefax: 089 / 726 3309 59
Internet: www.inros-lackner.de
E-Mail: muenchen@inros-lackner.de

München, 23.06.2023
Ort, Datum

i.V. M. Prehn
Unterschrift

Projekt:

Herstellung der Durchgängigkeit -
Untere Isar

	NAME	DATUM
Bearbeitet	Pfluger	06/2023
Gezeichnet	Prehn	06/2023
Geprüft	Gollasch	06/2023
Gesehen		

Bauteil: Fischaufstiegsanlage Gummering (GUM)
Übersichtslageplan Verlegung Sparten

Ersatz für Plan-Nr.: --

Ersetzt durch Plan-Nr.: --

Planungsphase: GENEHMIGUNGSPLANUNG

Projekt-Nr.:	Maßstab:	Plan-Nr.:	Anlage-Nr.:
4500471964/U60/0801	1 : 500	GUM-4-0-005	2.1

Projekt-Nr. IL: 2019-0190