Übersicht M 1:250

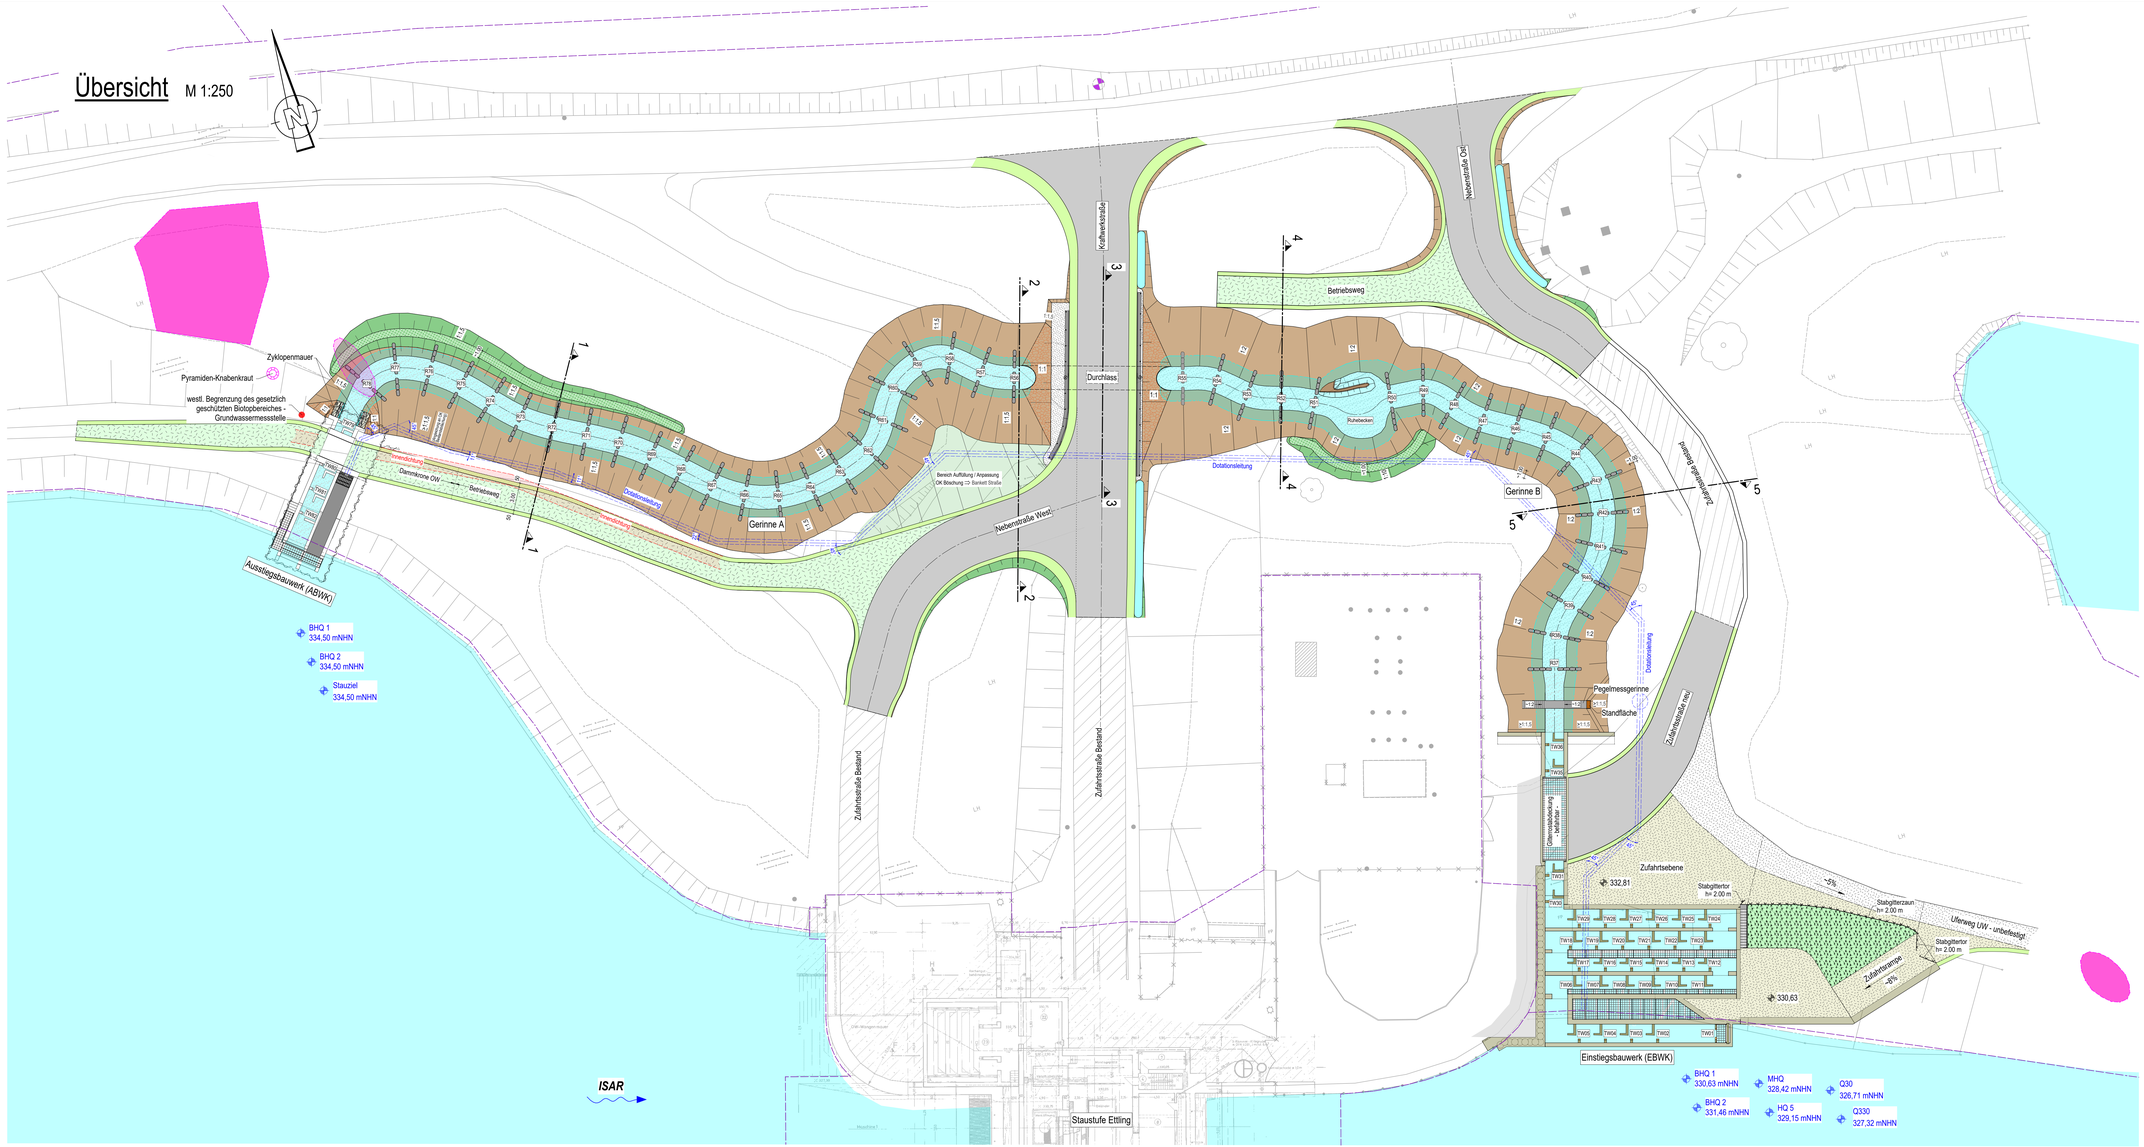

LEGENDE

Einschnitt	Innendichtung	Dotationsleitung
Damm	Schotterrasen	Flustückgrenzen
Fahrbahn	Schotter	Bestandsleitungen
Bankett	Zufahrtstraße Bestand	Bestand (aus Vermessung)
Mulde		Helm- Knabenkraut

Maßstab 1 : 250

0 2,5 5 7,5 10 12,5 15 17,5 20 22,5 25

1cm in der Karte entspricht 2,50 m in der Natur.

DAZUGEHÖRIGE PLÄNE:

ETL-4-0-000	Übersichtskarte
ETL-4-0-002	Übersichtslageplan mit Luftbild
ETL-4-0-003	Längsschnittabwicklung
ETL-4-1-004	Schnitte Gerinne
ETL-4-0-005	Übersichtsplan Bauflächen
ETL-4-2-001 bis 008	Straßenbau

Lagesystem: GK 4 Höhensystem: DHHN12

Übersicht:

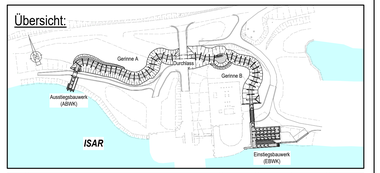

Index	Bemerkung	geänd. am	Name	gepr. am	Name
d					
c					
b					
a					

Vorhabensträger:

Uniper Kraftwerke GmbH
Luitpoldstr. 27
84034 Landshut
Telefon 0871 694 - 02
Fax 0871 694 - 4279

Landshut, 19.02.2025
Ort, Datum

Unterschrift

Planer:

INROS LACKNER SE
Zielstattstraße 38
81379 München

Telefon: 089 / 726 3309 50
Telefax: 089 / 726 3309 59
Internet: www.inros-lackner.de
E-Mail: muenchen@inros-lackner.de

München, 19.02.2025
Ort, Datum

Unterschrift

Projekt:

Herstellung der Durchgängigkeit - Untere Isar

	NAME	DATUM
Bearbeitet	ges. Schmidtchen	19.02.2025
Gezeichnet	ges. Prehn	19.02.2025
Geprüft	ges. Collasch	19.02.2025
Gesehen		

Bauteil:

Fischaufstiegsanlage Ettling (ETL)
Gesamte Anlage
Übersichtsplan

Ersatz für Plan-Nr.: --

Ersetzt durch Plan-Nr.: --

Planungsphase: **GENEHMIGUNGSPLANUNG**

Projekt-Nr.:	Maßstab:	Plan-Nr.:	Anlage-Nr.:
4500471991/U60/0801	1:250	**ETL-4-0-001**	--

Projekt-Nr. IL: 2019-0193

H/B = 594 / 1300 (0.77m²) Allplan 2024