Schnitt A-A

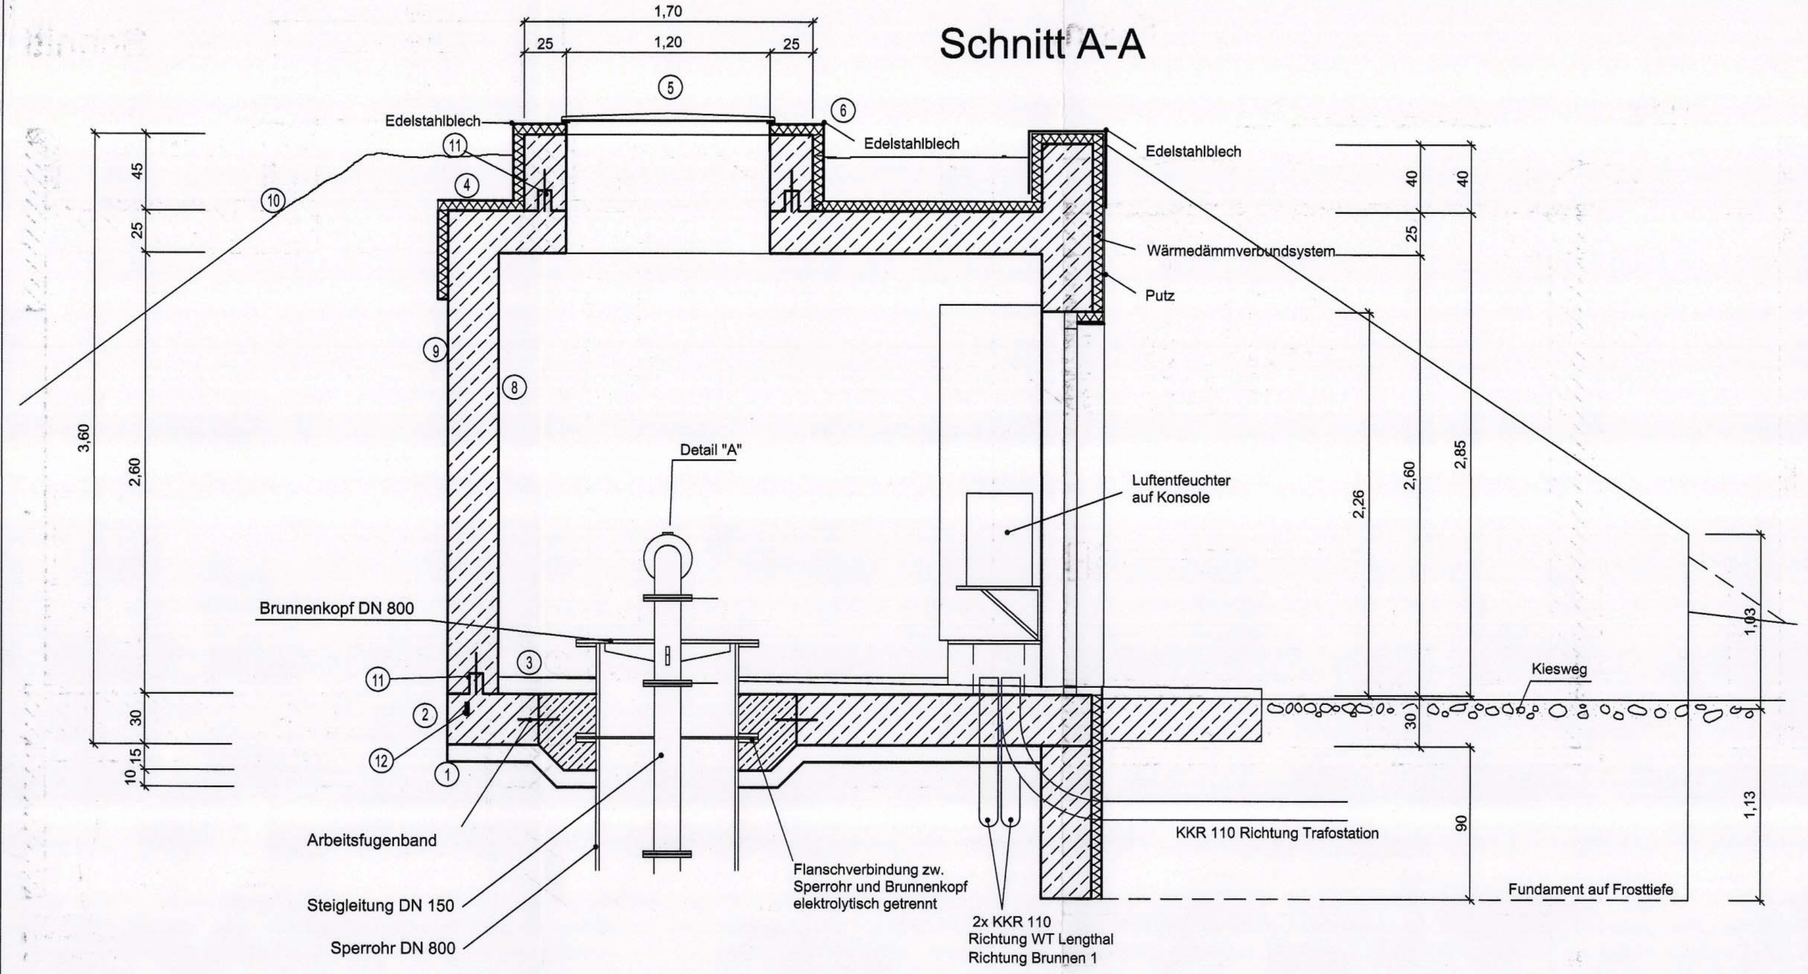

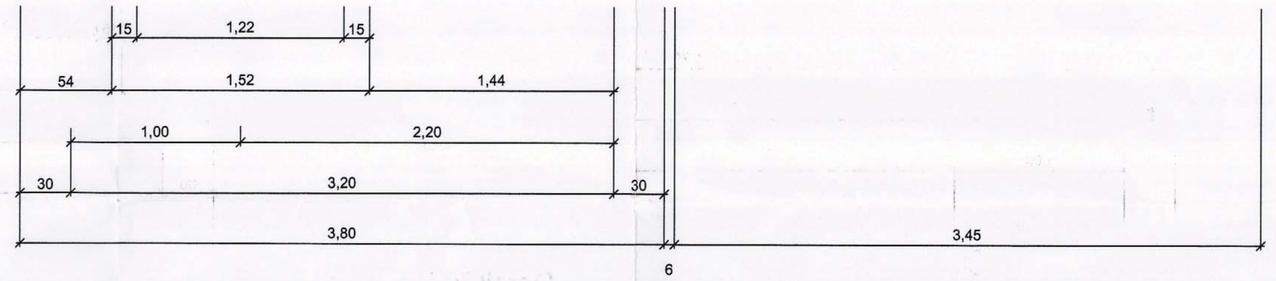

Schnitt B-B

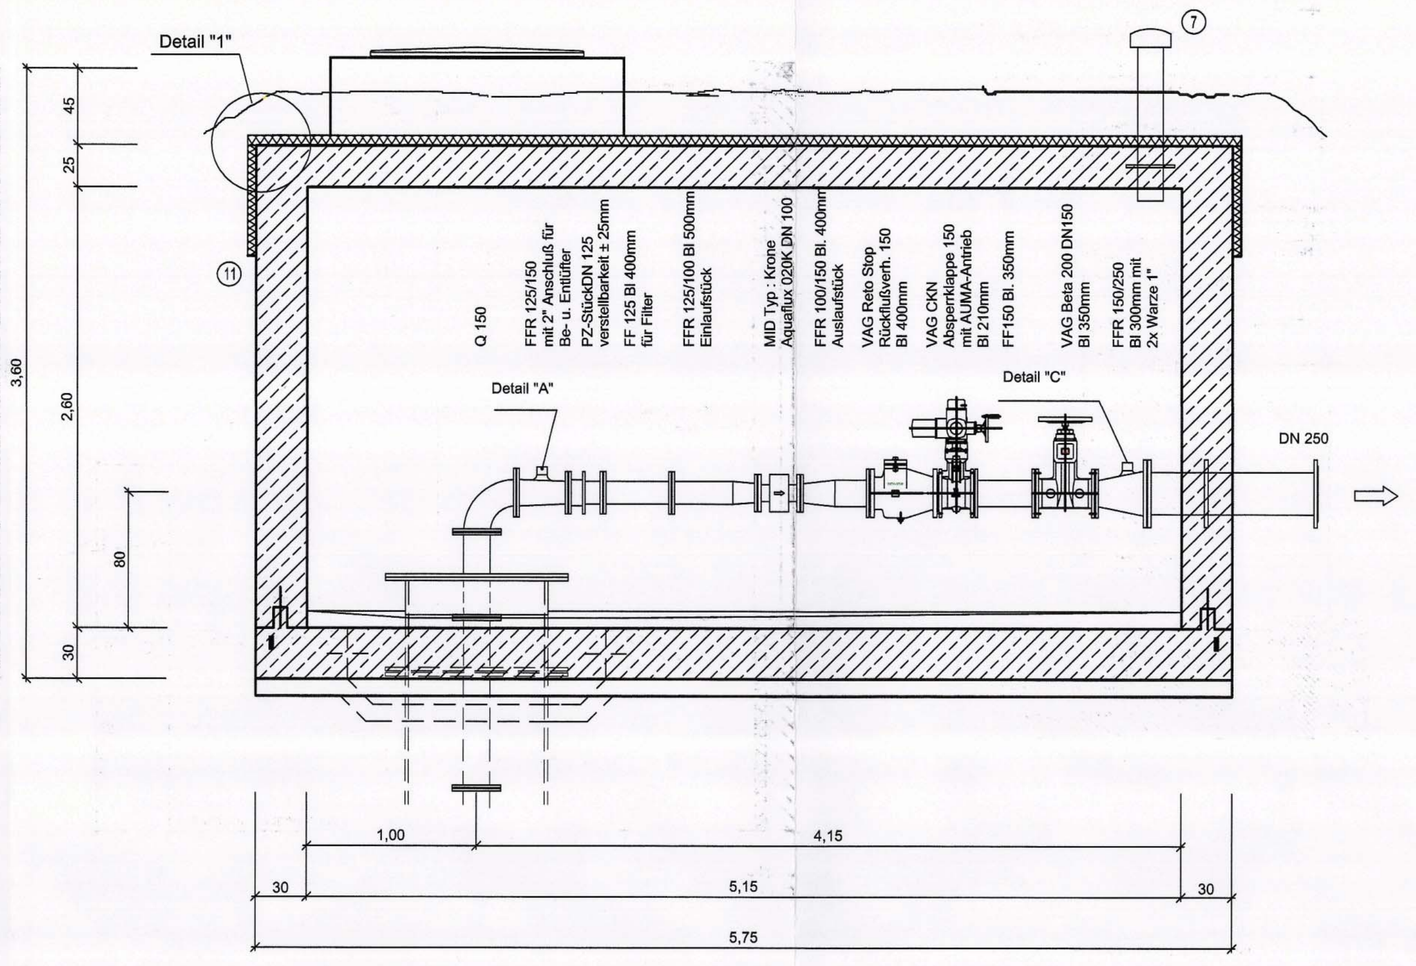

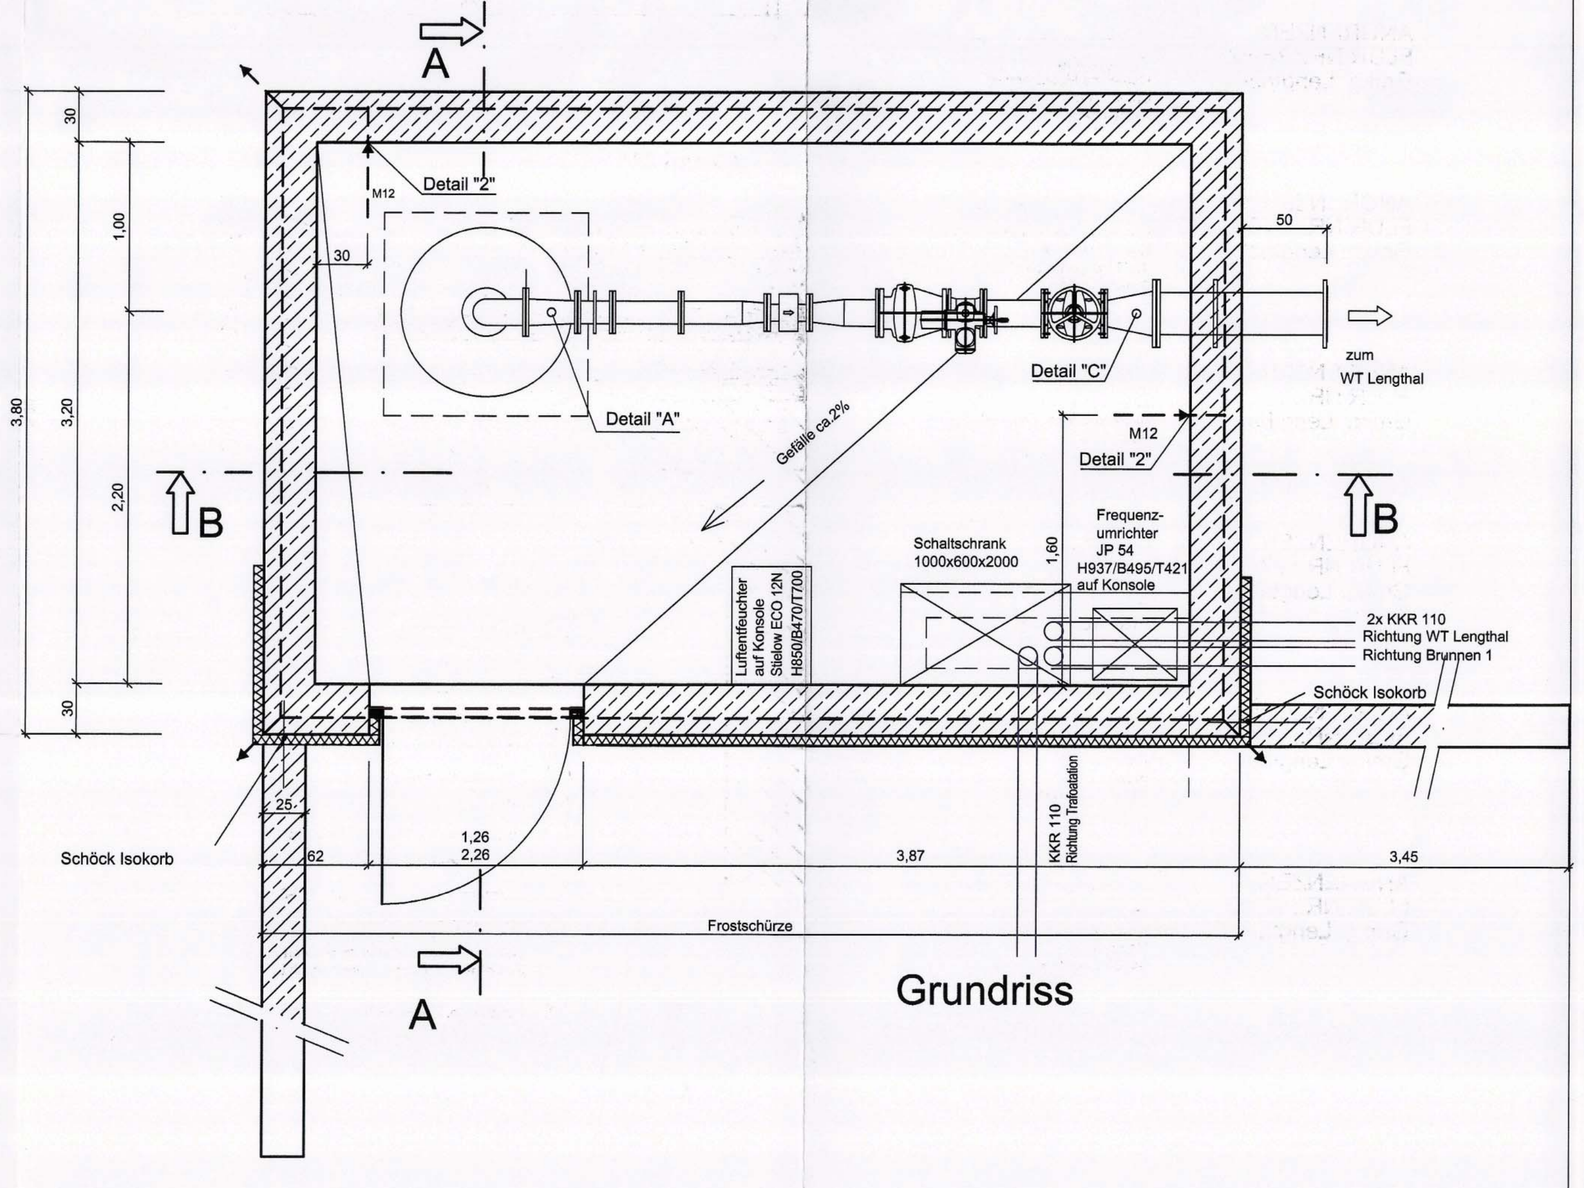

Detail "2"

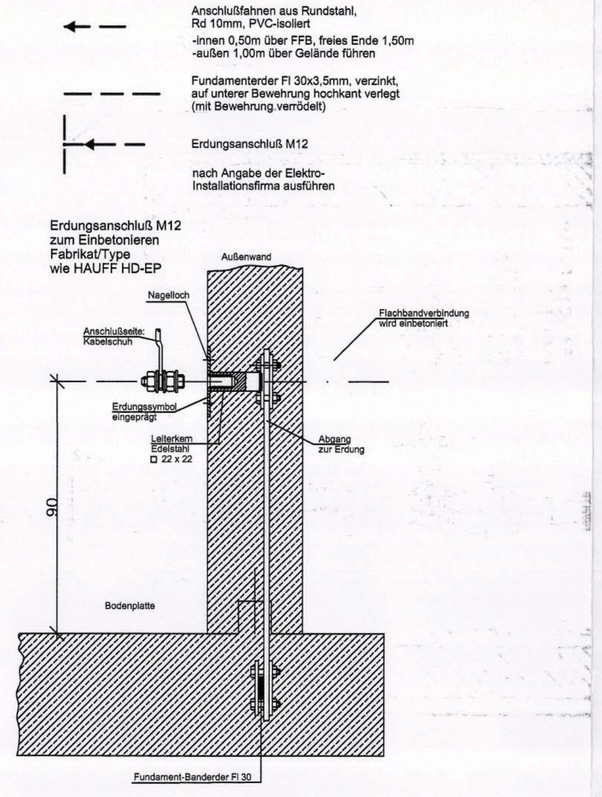

Ausführung der Flanschverbindungen

1. Nichtrostende Stahlschrauben und Beilagscheiben Werkstoff - Nr. 1.4301 bzw. 1.4309 sowie Muttern Werkstoff - Nr. 1.4401
2. Schutzkappen mit Klemmrad und Dichtlippe
3. Gummidichtungen mit 2 Gewebeeinlagen gem. DIN 2690

Detail "C"

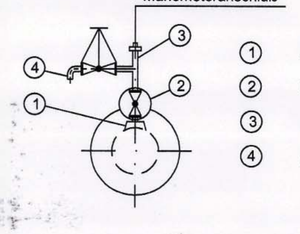

1. Anbohrwarze 1"
2. Reduktionsnippel 1"-1/2" mit Muffendurchgangsventil 1/2"
3. T-Stück mit Aussengewinde 1/2" und Kappe
4. Auslaufventil mit Anschluß für Schlauchverschraubung 1/2"

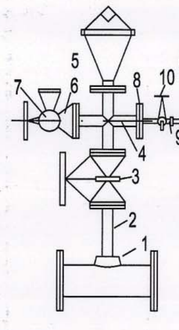

1. Anbohrwarze 2"
2. Gewinderohr 2"
3. Absperrschieber DN 50 mit durchgehender Rohrschle
4. TT - Stück 50/50/50/50
5. Selbsttätiges Be- und Entlüftungsventil DN 50 Typ VAG Duojet
6. X - Stück DN 50 mit 2" Gewinde
7. Schlauchanschlußventil (Feuerhahn) 2" mit C-Festkupplung, C-Blindkupplung mit Kette
8. X - Stück DN 50 mit 1/2" Gewinde
9. T - Stück 1/2" mit Aussengewinde
10. Auslaufventil mit Anschluß für Schlauchverschraubung 1/2"
11. langer Bogen 1/2"
12. Dreiweghahn 1/2" mit drehbarer Überwurfmutter auf der Manometerseite
13. Manometer (Gehäuse Ø 160 mm)

Detail "1"

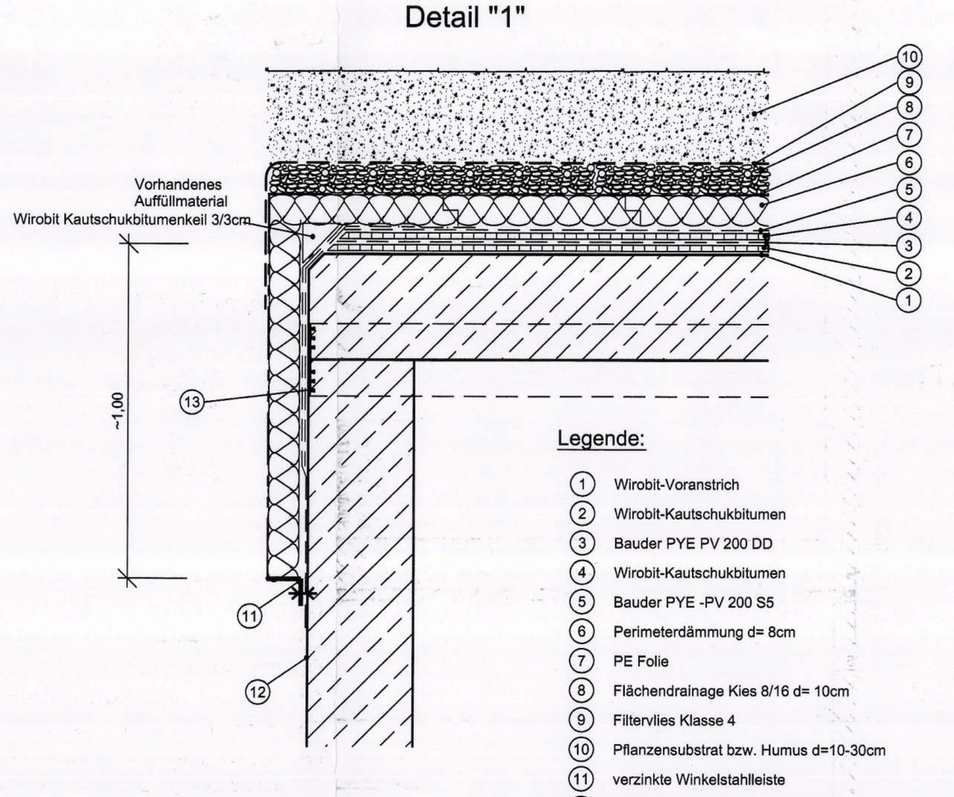

Legende:

1. Wirobit-Voranstrich
2. Wirobit-Kautschukbitumen
3. Bauder PYE PV 200 DD
4. Wirobit-Kautschukbitumen
5. Bauder PYE -PV 200 S5
6. Perimeterdämmung d= 8cm
7. PE Folie
8. Flächendrainage Kies 8/16 d= 10cm
9. Filtervlies Klasse 4
10. Pflanzensubstrat bzw. Humus d=10-30cm
11. verzinkte Winkelstahlleiste
12. 2-Komponenten Kunststoffmodifizierte Bitumenspachtelmasse, gefüllt nach DIN
13. Außenliegendes Fugenband

Nummerierung für Schnittbeschriftung

1. Sauberkeitsschicht B10
2. Wasserundurchlässiger Beton B25 gem. DIN 1045
3. Fußboden mit Fliesenbelag im Gefälle
4. Schachtwandisollierung, d=8cm
5. Wasserdichte Schachtabdeckung 120x120, Edelstahl doppelwandig mit Isollierung
6. Schachtvierung mit Isollierung und Edelstahlverkleidung
7. Belüftungsrohr Ø150mm mit Mauerflansch aus Edelstahl, mit Haube, verdeckten Schrauben und Fliegengitter aus Kunststoff
8. Innenwände mit Fliesen
9. 2-komponenten Kunststoffmodifizierte Bitumenspachtelmasse, gefüllt nach DIN
10. Böschung 1:1,5, Böschungskanten sind abzurunden
11. Arbeitsfugenband mit Aufkantung aus Streckmetall
12. Fundamenterder umlaufend Fl.30

ANGRENZER:
FLUR NR.: 769/2
Gmkg. Lengthal

Tundiger Weg
Gemeinde Moosthenning,
Unterhollerau
Rathausweg 2
84164 Moosthenning

ANGRENZER:
FLUR NR.: 770 / 1547
Gmkg. Lengthal

Lengthaler Holz / Kronberger Holz
Kolbeck Heinrich
Weißenregener Str. 4
93444 Kötzting

ANGRENZER:
FLUR NR.: 771
Gmkg. Lengthal

Lengthaler Holz
Bachner Georg , Lengthal
Schulstr. 3
84164 Moosthenning

ANGRENZER:
FLUR NR.: 774 / 774/3
Gmkg. Lengthal

Im Elend
Reicheneder Andreas
Oberdietenau 1
84164 Moosthenning

ANGRENZER:
FLUR NR.: 774/4
Gmkg. Lengthal

Im Elend
Amann Josef
Breitenau 1
84164 Moosthenning

ANGRENZER:
FLUR NR.: 774/5
Gmkg. Lengthal

Im Elend
Reisch Erich , Höfen
Hauptstr. 90
84130 Dingolfing

Datum:	08/19	Projekt: Auftraggeber:	Wasserrecht Br I und II Lengthal Wasserzweckverband Mallersdorf
Projekt-Nr.	I1193.A_wr	Anlage 2.3:	Grundriss von Brunnenkopf und Brunnenhaus des Br II Lengthal

IGWU Ingenieurbüro für Grundwasser und Umwelfragen
Bahnhofstr. 22, 85570 Markt Schwaben
Tel. 08121/45937 Fax 08121/45923

BAUVORLAGE

Errichtung eines Brunnenbauwerkes und Trafostation
Gemeinde Moosthenning Lkr Dingolfing-Landau

BAUHERR:
ZWECKVERBAND WASSERVERSORGUNG
Eberhard Hirsch
Verbandsvorsitzender
Zweckverband Wasserversorgung des Kleinen und Großen Labertales
Ettersdorf 3
84066 Mallersdorf-Pfaffenberg

GRUNDEIGENTÜMER:
FLUR NR.: 773
Gmkg. Lengthal
Zweckverband Wasserversorgung des Kleinen und Großen Labertales
Ettersdorf 3
84066 Mallersdorf-Pfaffenberg

Genehmigt
MIT BAUBESCHEID
vom 04. Juni 2003
Nr. 341/03
LANDRATSAMT
DINGOLFING-LANDAU
Im Auftrag

Technisch geprüft
Dingolfing, den 14. MAI 2003
Brandhuber
Vereinfachtes Genehmigungsverfahren gemäß Art. 78 BayBO

Bauvorlage

CAD-Nr.: 058031BR01-BV.dwg
Plangröße: 0,69 m²

Vorhaben
Wasserversorgung des Kleinen und Großen Labertales
Anbindung Brunnen 2 Lengthal

Beilage-Nr. 1
zur Bauvorlage
vom 27.02.2003

gez.	Jan. 2003	Bergmeier
gepr.	Jan. 2003	Kienlein

Brunnenschacht

Maßstab 1 : 25

Entwurfsverfasser
HAUSMANN + RIEGER INGENIEURBÜRO
BERATUNG PLANUNG PROJEKTMANAGEMENT
Flurstraße 6, 84172 Buch am Erlbach
Tel.08709/910-0 Fax 91410 eMail info@hr.de
Unterschrift

Vorhabensträger:
Zweckverband Wasserversorgung des Kleinen und Großen Labertales
Ettersdorf 3
84066 Mallersdorf-Pfaffenberg
Unterschrift

Gemäß §§ 1,2 und 11 des Urhebergesetzes und § 823 BGB sind für diesen Plan alle Rechte vorbehalten!