


Maßstab 1 : 25.000

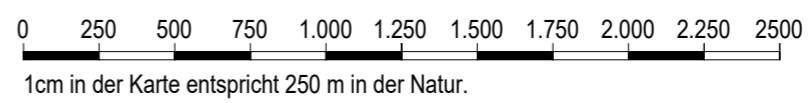

Höhensystem: DHHN 12
Lagesystem: GK 4

Vermerk der Genehmigungsbehörde:

d			
c			
b			
a			
IND	DATUM	NAME	BEZEICHNUNG:

Bauherr:



Uniper Kraftwerke GmbH
Luitpoldstr. 27, 84034 Landshut
Tel. 087/694-02 Fax 0871/694-4279

Planer:



INROS LACKNER SE
Steinerstraße 15, Haus B
81369 München

Telefon: 089 / 726 3309 50
Telefax: 089 / 726 3309 59
Internet: www.inros-lackner.de
E-Mail: muenchen@inros-lackner.de

München, 19.10.2020
Ort, Datum

.....
Unterschrift

Projekt:

**Herstellung der Durchgängigkeit -
Untere Isar**

	NAME	DATUM
Bearbeitet	Gollasch	10/2020
Gezeichnet	Prehn	10/2020
Geprüft	Gollasch	10/2020
Gesehen		

Bauteil:

**Fischaufstiegsanlage Landau (LAN)
Übersichtskarte Projektgebiet**

Ersatz für Plan-Nr:

--

Ersetzt durch Plan-Nr:

--

Planungsphase: GENEHMIGUNG

Projekt-Nr.: 4500471989/U60/0801	Maßstab: 1 : 10.000	Plan-Nr.: LAN-4-0-00	Anlage-Nr.: 2.1
-------------------------------------	------------------------	-------------------------	--------------------

Projekt-Nr. IL: 2019-0192