Längsabwicklung in Achse

M 1: 100 (Höhe) / M 1:500 (Länge)

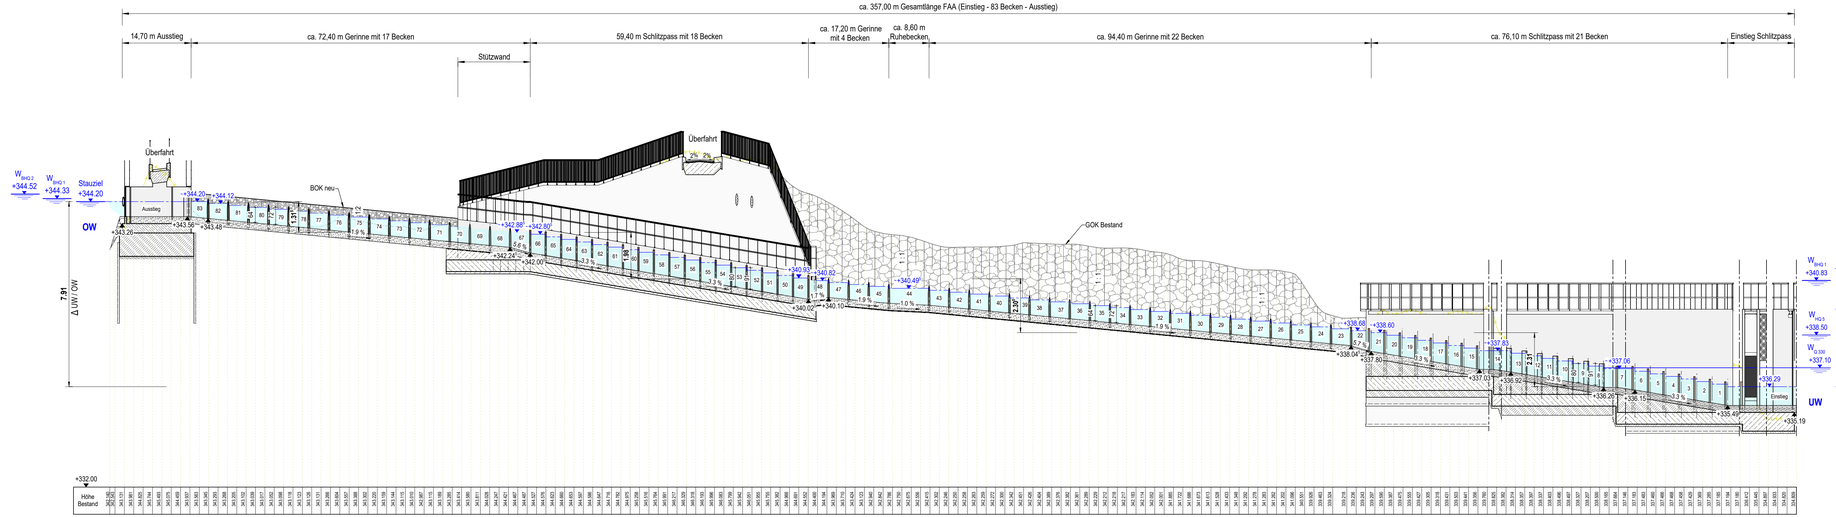

LEGENDE

- Stahlbeton
- unbewehrter Beton
- Holz (Eiche)
- Stb.-Fertigteil
- Gitterrost
- Substrat
- Auffüllung/Kies
- Wasserbausteine
- Dotationsleitung DN600
- Bestand
- Rückbau

Maßstab 1 : 100

0 1 2 3 4 5 6 7 8 9 10

1cm in der Karte entspricht 1,00m in der Natur.

Maßstab 1 : 500

0 5 10 15 20 25 30 35 40 45 50

1cm in der Karte entspricht 5,00m in der Natur.

Höhensystem: DHHN 12

Lagesystem: GK 4

DAZUGEHÖRIGE PLÄNE:

- LAN-4-0-00 Übersichtskarte
- LAN-4-0-01 Übersichtslageplan
- LAN-4-0-03 Schnitte
- LAN-4-0-04 Übersichtslageplan Bauflächen

Vermerk der Genehmigungsbehörde:

IND	DATUM	NAME	BEZEICHNUNG:
d			
c			
b			
a			

Bauherr:

Uniper Kraftwerke GmbH
Luitpoldstr. 27, 84034 Landshut
Tel. 087/694-02 Fax 0871/694-4279

Planer:

INROS LACKNER SE
Steinerstraße 15, Haus B
81369 München

Telefon: 089 / 726 3309 50
Telefax: 089 / 726 3309 59
Internet: www.inros-lackner.de
E-Mail: muenchen@inros-lackner.de

München, 19.10.2020
Ort, Datum

Unterschrift

Projekt:

Herstellung der Durchgängigkeit -
Untere Isar

	NAME	DATUM
Bearbeitet	Gollasch	10/2020
Gezeichnet	Prehn	10/2020
Geprüft	Gollasch	10/2020
Gesehen		

Bauteil:

Fischaufstiegsanlage Landau (LAN)
Längsschnittabwicklung

Ersatz für Plan-Nr.: --

Ersetzt durch Plan-Nr.: --

Planungsphase: GENEHMIGUNG

Projekt-Nr.:	Maßstab:	Plan-Nr.:	Anlage-Nr.:
4500471989/U60/0801	1 : 500 / 100	LAN-4-0-02	2.1

Projekt-Nr. IL: 2019-0192