Schnitt 1-1 M 1:100

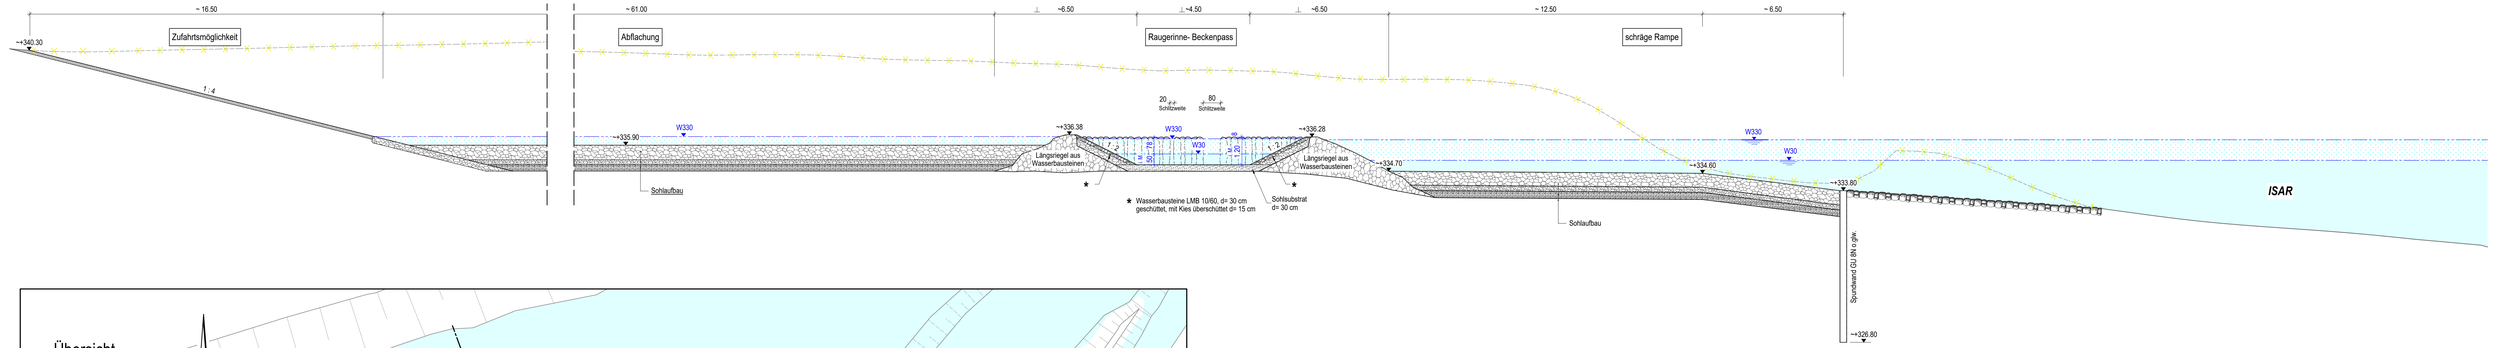

Übersicht M 1:500

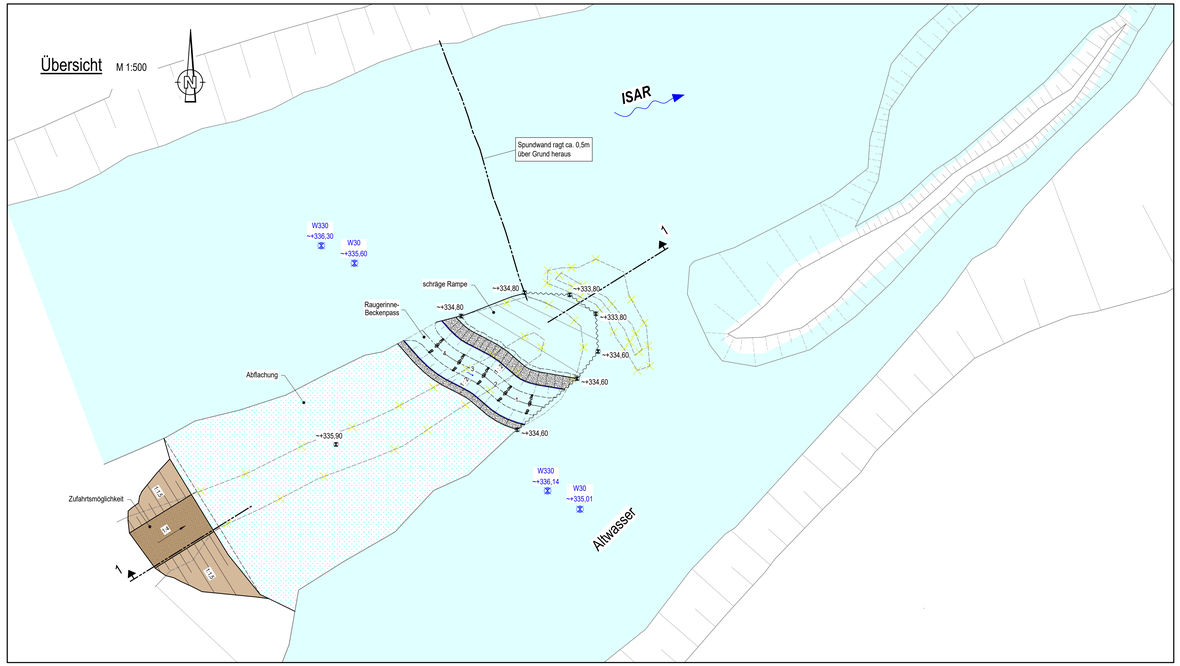

Längsabwicklung in Achse M 1:100

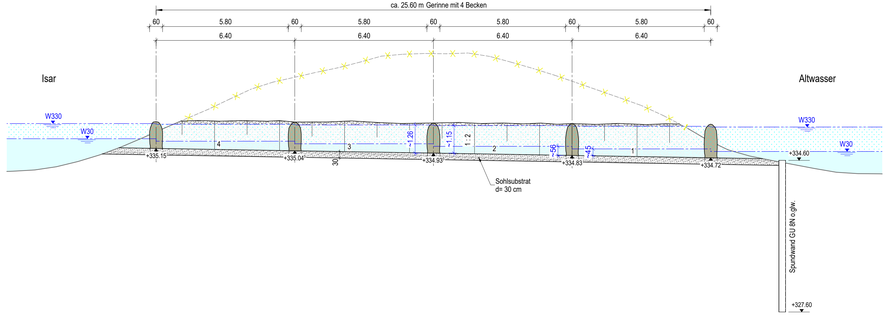

LEGENDE

Substrat
Einschnitt
Kiesüberschüttung
Wasserbausteine
Bestand
Rückbau

Maßstab 1 : 100
0 1 2 3 4 5 6 7 8 9 10
1cm in der Karte entspricht 1,00m in der Natur.

Maßstab 1 : 500
0 5 10 15 20 25 30 35 40 45 50
1cm in der Karte entspricht 5,00m in der Natur.

Höhensystem: DHHN 12
Lagesystem: GK 4

Vermerk der Genehmigungsbehörde:

NO	DATUM	NAME	BEZEICHNUNG
d			
c			
b			
a	28.01.2021	Prehn	Erweiterung durch seitliche Abflussbereiche

Bauherr:
Uniper Kraftwerke GmbH
Luitpoldstr. 27, 84034 Landshut
Tel. 0871/694-02 Fax 0871/694-4279

Landshut, 18.02.2021
Ort, Datum
Unterschrift

Planer:
INROS LACKNER SE
Steinerstraße 15, Haus B
81369 München
Telefon: 089 / 726 3309 50
Telefax: 089 / 726 3309 59
Internet: www.inros-lackner.de
E-Mail: muenchen@inros-lackner.de

München, 18.02.2021
Ort, Datum
Unterschrift

	NAME	DATUM
Bearbeitet	Gollasch	09/2020
Gezeichnet	Prehn	09/2020
Geprüft	Gollasch	09/2020
Genehmigt		

Projekt:
Herstellung der Durchgängigkeit -
Untere Isar

Bauteil:
Umgehung Sohlschwelle Landau (LAN)
Übersichtslageplan
Längsschnittabwicklung, Schnitt

Ersatz für Plan-Nr.:
--

Ersetzt durch Plan-Nr:
--

Planungsphase: GENEHMIGUNG

Projekt-Nr.:	Maßstab:	Plan-Nr.:	Anlage-Nr.:
4500471989/U60/0801	1 : 500 / 100	LAN-4-6-01-a	2.5 - Index a

Projekt-Nr. IL: 2019-0192

H/B = 500 / 1189 (0.59m²)

Allplan 2015