



M = 1:500/50  
NHN 393,00

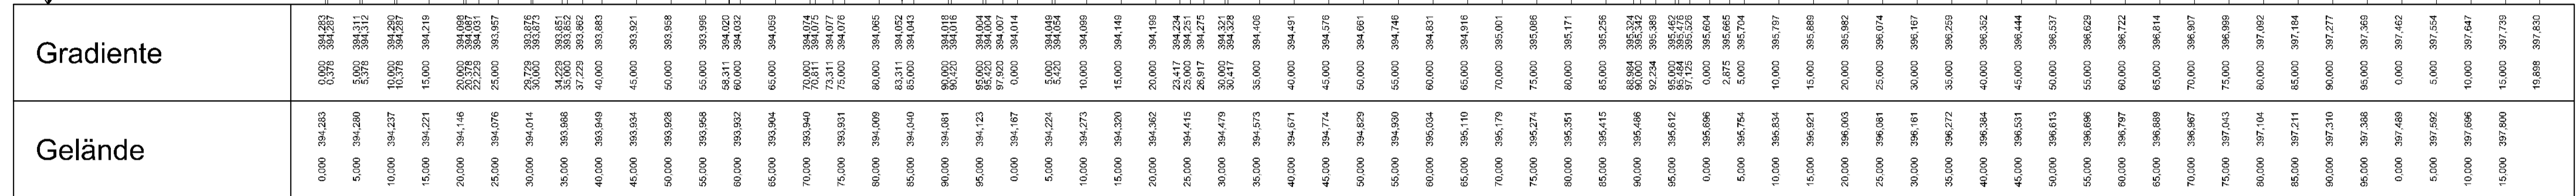

Station	0+000	0+100	0+200	0+300
---------	-------	-------	-------	-------

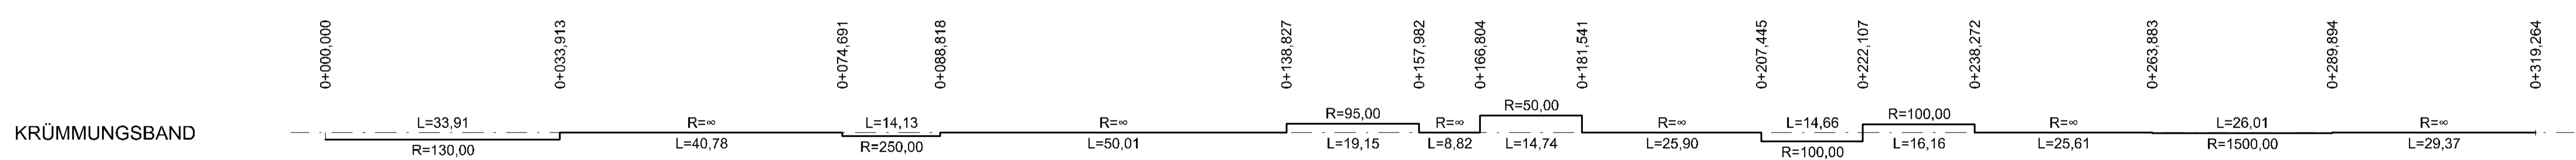

- ### Zeichenerklärung
- Gradientenhochpunkt
  - Gradiententiefpunkt
  - Ausrundungsbeginn Kuppe / Ausrundungsende Wanne
  - Längsneigung und Abstand zum nächsten Neigungsbrechpunkt
  - Damm
  - Einschnitt

Neigungsbrechpunkt mit Angabe von:  
 Ausrundungshalbmesser, Tangentiallänge, Stichhöhe, Bau-km, Höhe Tangentenschnittpunkt.  
 H = 15 000m  
 T = 362,155m  
 f = 4,372m  
 km 0+601,335  
 hTS= 415,868m

Index	Art der Änderung	Datum geänd.	Name geänd.	Datum gepr.	Name gepr.
Bauherr:	Gemeinde Mengkofen			Datum	Name
Landkreis:	Dingolfing - Landau			gezeichnet:	Höchstetter
				geprüft:	Scholz
Bauvorhaben:	Hochwasserschutz am Kattenbach im Orstteil Weichshofen	Maßstab:	1:500/50	Anlage:	6.2
		Projektnummer:	MHW150	Plan-Nr.:	HP5.40
		Koordinatenreferenzsystem:	ETRS89 / UTM - Zone 32		
		Höhenbezugssystem:	DHHN2016 (NHN)		

Planbezeichnung:  
**Höhenplan**  
 Kattenbacher Straße

11.06.2021  
 Datum \_\_\_\_\_ Unterschrift Entwurfsverfasser \_\_\_\_\_ Datum \_\_\_\_\_ Unterschrift Vorhabensträger \_\_\_\_\_