
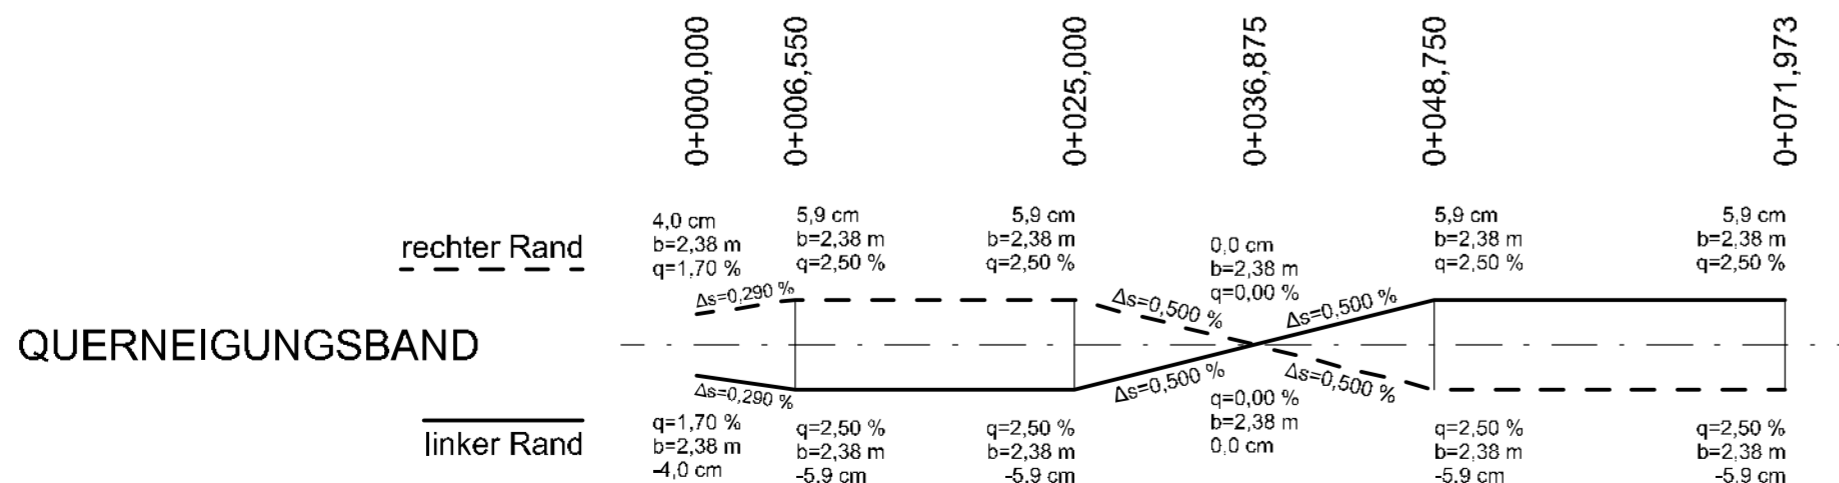


M = 1:500/50
NHN 394,00

Station	0+000	0+005	0+010	0+015	0+020	0+025	0+030	0+035	0+040	0+045	0+050	0+055	0+060	0+065	0+070	0+075
Gradiente	395,513	395,411	395,302	395,243	395,134	395,025	394,916	394,807	394,698	394,589	394,480	394,371	394,262	394,153	394,044	393,935
Gelände	395,763	395,932	396,101	396,270	396,439	396,608	396,777	396,946	397,115	397,284	397,453	397,622	397,791	397,960	398,129	398,298

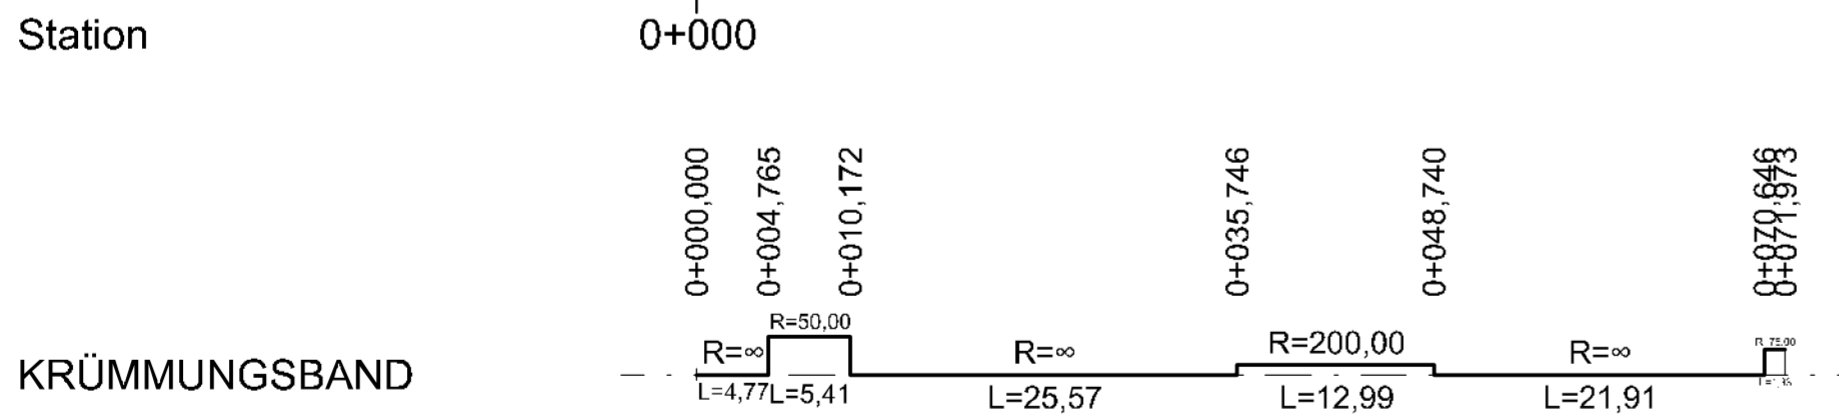

Zeichenerklärung

- Gradientenhochpunkt
 H = 15 000m
 T = 362,155m
 f = 4,372m
 km 0+601,335
 hTS= 415,868m
- Gradiententiefpunkt
- Ausrundungsbeginn Kuppe / Ausrundungsende Wanne
- Längsneigung und Abstand zum nächsten Neigungsbrechpunkt
 1,500 / 153,000 m, 0,700 / 75,000 m
- Damm
- Einschnitt

Index	Art der Änderung	Datum geänd.	Name geänd.	Datum gepr.	Name gepr.
Bauherr: Gemeinde Mengkofen			Datum	Name	
Landkreis: Dingolfing - Landau			bearbeitet: 15.12.2020	Höchstetter	
Bauvorhaben: Hochwasserschutz am Kattenbach im Orstteil Weichshofen			gezeichnet: 03.05.2021	Höchstetter	
Genehmigungsplanung			geprüft: 14.05.2021	Scholz	
Planbezeichnung: Höhenplan Bergstraße			Maßstab: 1:500/50	Anlage: 6.3	
Datum: 11.06.2021			Projektnummer: MHW150	Plan-Nr.: HP6.40	
Unterschrift Entwurfsverfasser			Koordinatenreferenzsystem: ETRS89 / UTM - Zone 32		
Unterschrift Vorhabensträger			Höhen Bezugssystem: DHHN2016 (NHN)		