


Bachverrohrung
M = 1:1000/100
NHN 385,00

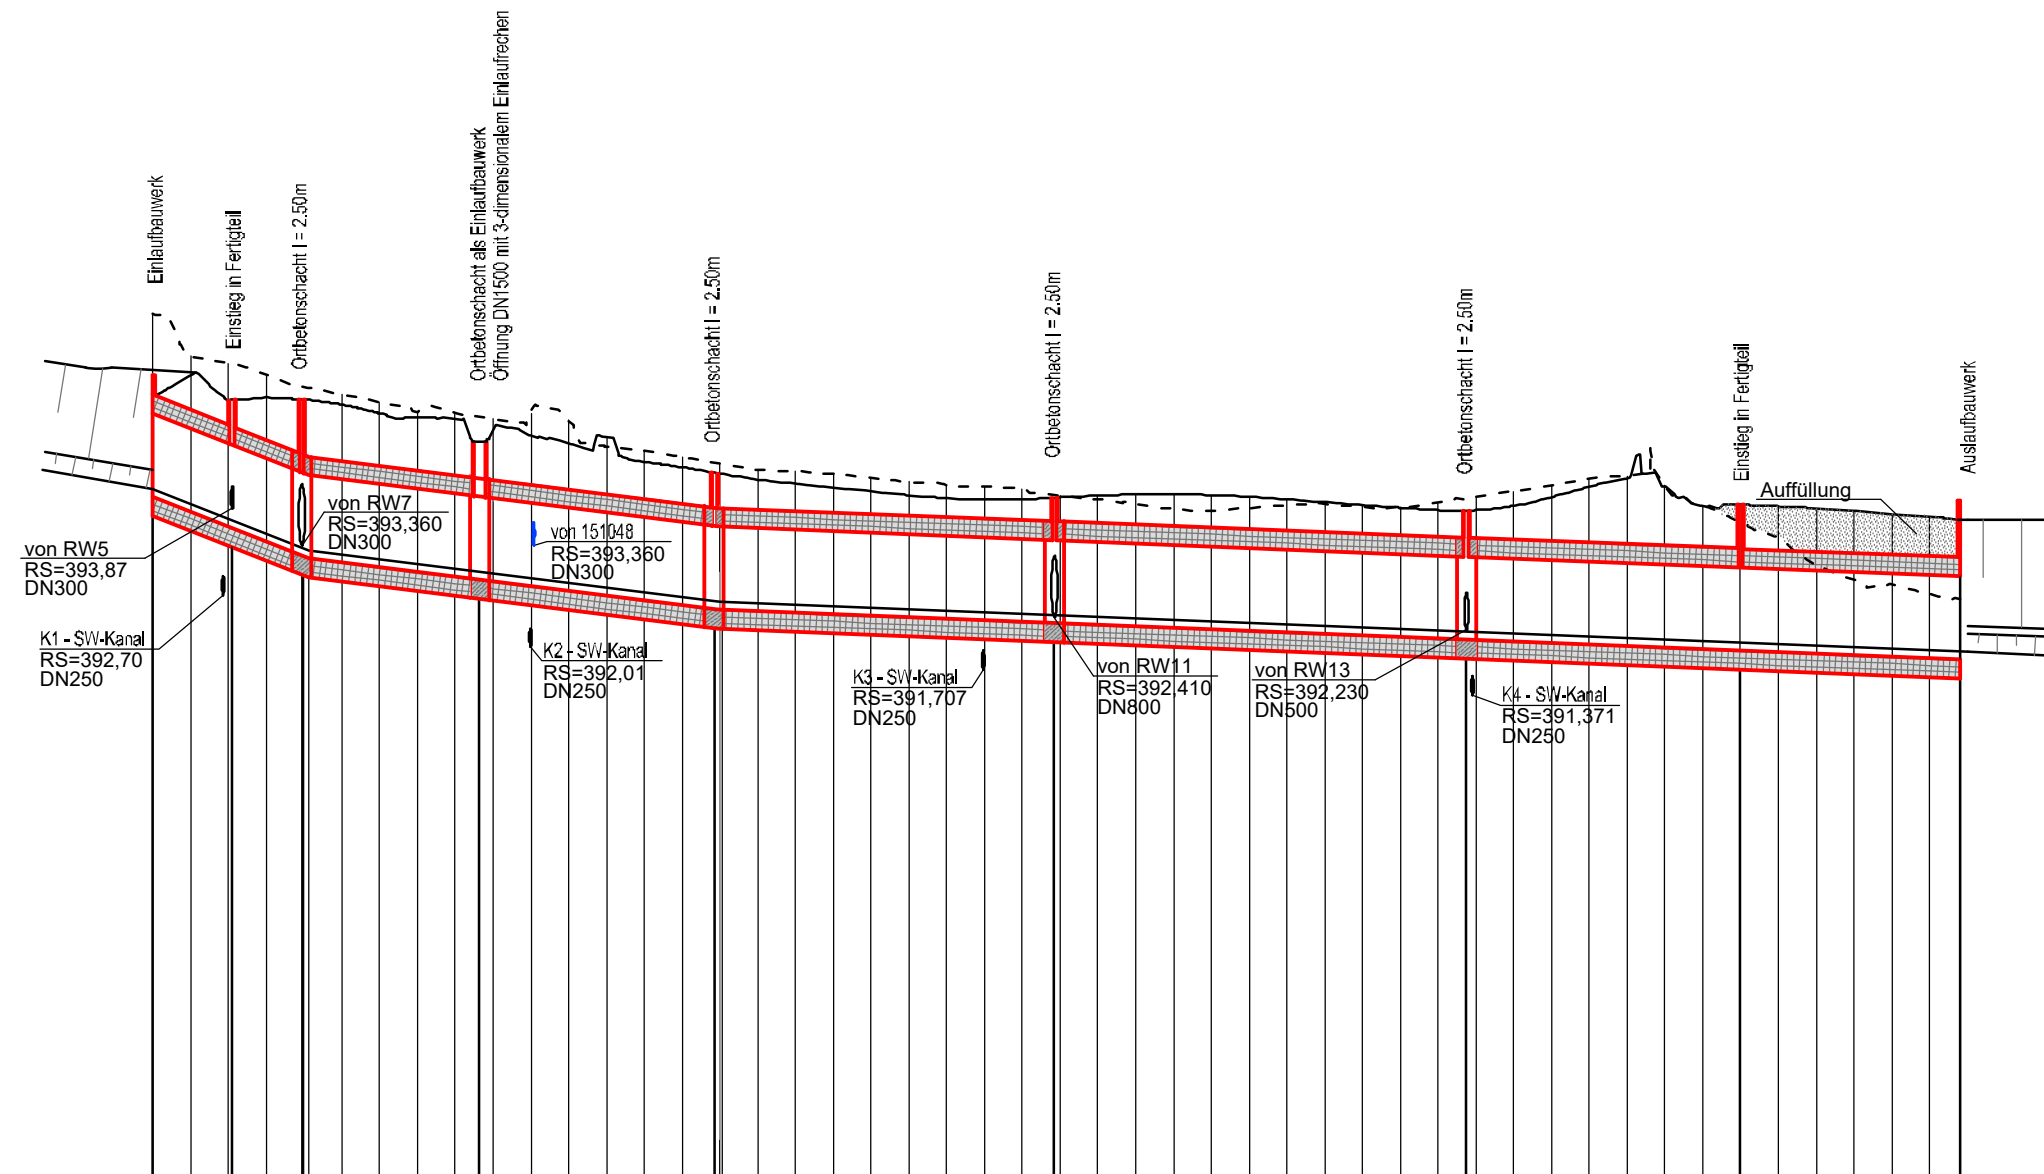

Schachtnummer	RW2	RW6	RW8	RW9	RW10	RW14	RW16	RW17	RW18
Straßenname	Kattenbacher Straße							Flur-Nr.: 1395 u. 1366/17	
Haltungslänge [m]	10,50	9,20	23,50	31,05	45,00	54,50	36,25	30,00	
Deckelhöhe [müNN]	395,600	395,278	395,284	394,730	394,314	393,983	393,813	393,892	393,943
Sohlhöhe [müNN]	393,989	393,579	393,177	392,884	392,500	392,322	392,104	391,969	391,839
Schachttiefe [m]	1,60	1,70	2,11	1,84	1,81	1,66	1,71	1,93	2,10
Sohlgefälle [‰]	40,00		12,5			4,00			
Material	Sb								
Profilbreite/-höhe [mm]	RE 1500 / 1100					RE 1750 / 1100			
Planung Straße	0,000 394,360 5,000 395,607 10,000 395,272 15,000 395,308 20,000 395,283 25,000 395,216 30,000 395,099 35,000 395,042 40,000 395,025 45,000 394,875 50,000 394,800 55,000 394,701 60,000 394,790 65,000 394,480 70,000 394,522 75,000 394,301 80,000 394,226 85,000 394,168 90,000 394,117 95,000 394,067 0,000 394,017 5,000 393,977 10,000 393,957 15,000 393,963 20,000 393,987 25,000 394,010 30,000 394,025 35,000 394,028 40,000 394,018 45,000 393,996 50,000 393,963 55,000 393,925 60,000 393,888 65,000 393,850 70,000 393,817 75,000 393,818 80,000 393,877 85,000 393,993 90,000 394,127 95,000 394,236 0,000 394,130 5,000 393,868 10,000 393,690 15,000 393,482 20,000 393,088 25,000 393,806 30,000 392,831 35,000 392,707 39,000 392,641								
Urgelände	0,000 396,412 5,000 395,856 10,000 395,760 15,000 395,609 20,000 395,445 25,000 395,350 30,000 395,251 35,000 395,120 40,000 395,103 45,000 395,025 50,000 395,103 55,000 395,007 60,000 394,681 65,000 394,600 70,000 394,522 75,000 394,432 80,000 394,356 85,000 394,332 90,000 394,283 95,000 394,245 0,000 394,194 5,000 394,153 10,000 394,135 15,000 394,098 20,000 394,012 25,000 393,984 30,000 393,899 35,000 393,846 40,000 393,815 45,000 393,847 50,000 393,860 55,000 393,902 60,000 393,857 65,000 393,856 70,000 393,915 75,000 393,990 80,000 394,070 85,000 394,151 90,000 394,238 95,000 394,269 0,000 394,146 5,000 393,868 10,000 393,690 15,000 393,482 20,000 393,088 25,000 392,897 30,000 392,831 35,000 392,707 39,000 392,641								

Index	Art der Änderung	Datum geänd.	Name geänd.	Datum gepr.	Name gepr.
Bauherr:			Gemeinde Mengkofen		
Landkreis:			Dingolfing - Landau		
Bauvorhaben:			Hochwasserschutz am Kattenbach im Ortsteil Weichshofen		
Genehmigungsplanung			DHHN2016 (NHN)		
Planbezeichnung:			Längsschnitt Neubau Bachverrohrung Kattenbach		
Datum			11.06.2021		
Unterschrift Entwurfsverfasser			Unterschrift Vorhabensträger		

KRÜMMUNGSBAND

