


# ihlfeld

68

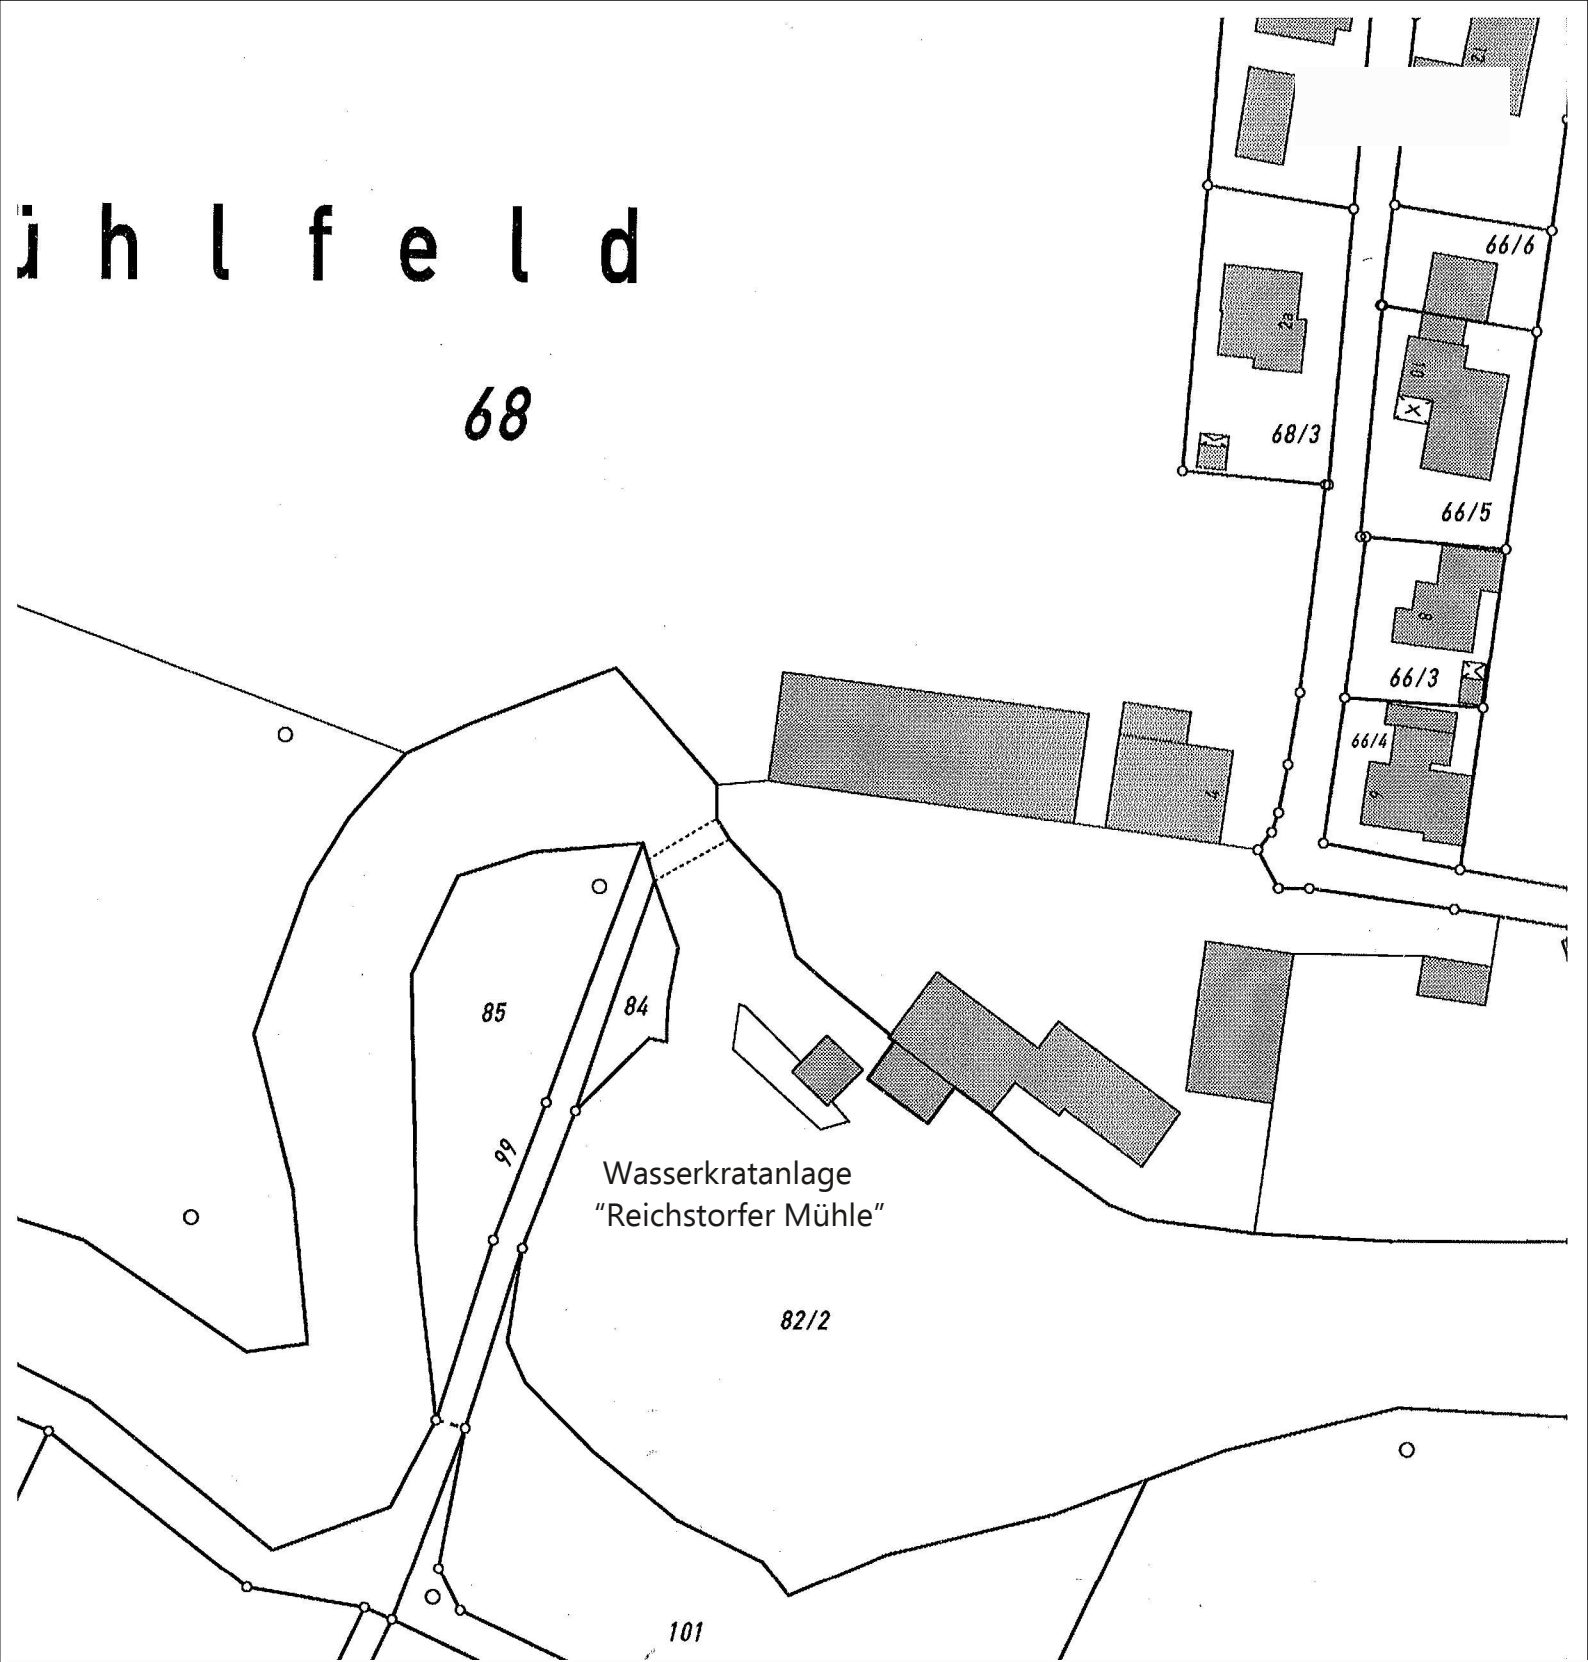

Fürstenzell, den  
Der Planfertiger:

Reichstorf, den  
Der Gesuchsteller:

Datum: Oktober 2021	Katastrerauszug Wasserkraftanlage "Reichstorfer Mühle"
Bearb.: A. Brunner	
Gepr.: R. Gugetzer	
<b>Beilage 6.3</b>	Maria Wimmer Reichstorf 4 94428 Eichendorf
	M 1 : 1000