



Legende:

Untersuchungsraum


Ausgleichsmaßnahmen:

Pflanzung von Gehölzen

CEF-Maßnahmen:

Strukturaufwertungen angrenzender Flächen für Reptilien (Suchraum)

Übersicht:

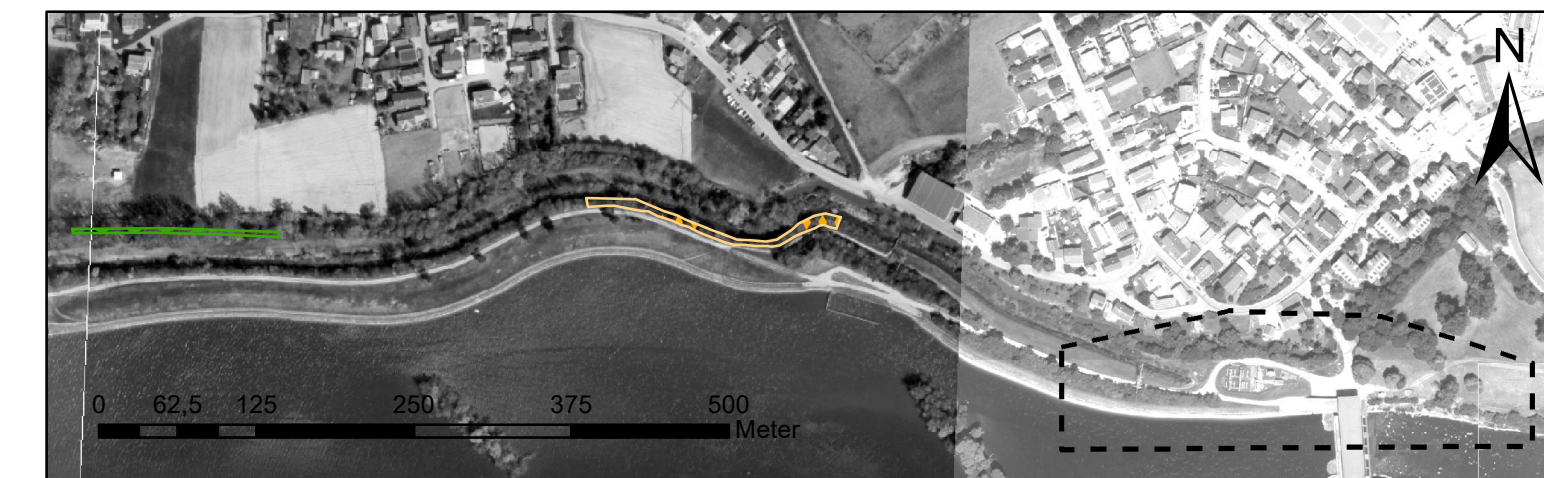

Vermerk der Genehmigungsbehörde:																		
d																		
c	03.02.2022	Nebemi	2.Anpassung															
b	08.11.2021	Nebemi	1.Anpassung															
a	25.10.2021	Nebemi	Erstfassung															
IND	DATUM	NAME	BEZEICHNUNG:															
Bauherr: Uniper Kraftwerke GmbH Luitpoldstr. 27, 84034 Landshut Tel. 087/694-02 Fax 0871/694-4279																		
Planer: INROS LACKNER SE Steinerstraße 15, Haus B 81369 München Telefon: 089 / 726 3309 50 Telefax: 089 / 726 3309 59 Internet: www.inros-lackner.de E-Mail: muenchen@inros-lackner.de			Stuttgart, 03.02.2022 Ort, Datum Unterschrift															
Projekt: Herstellung der Durchgängigkeit - Untere Isar		<table border="1"> <thead> <tr> <th></th> <th>NAME</th> <th>DATUM</th> </tr> </thead> <tbody> <tr> <td>Bearbeitet:</td> <td>Nebemi</td> <td>03.02.2022</td> </tr> <tr> <td>Gezeichnet:</td> <td>Nebemi</td> <td>25.10.2021</td> </tr> <tr> <td>Geprüft:</td> <td>Nusska</td> <td>03.02.2022</td> </tr> <tr> <td>Gesehen:</td> <td></td> <td></td> </tr> </tbody> </table>		NAME	DATUM	Bearbeitet:	Nebemi	03.02.2022	Gezeichnet:	Nebemi	25.10.2021	Geprüft:	Nusska	03.02.2022	Gesehen:			
	NAME	DATUM																
Bearbeitet:	Nebemi	03.02.2022																
Gezeichnet:	Nebemi	25.10.2021																
Geprüft:	Nusska	03.02.2022																
Gesehen:																		
Thema: Fischaufstiegsanlage Dingolfing (DGF) Landschaftspflegerischer Begleitplan Anlage 2 - Maßnahmenplan			Ersetzt für Plan-Nr.: -- Ersetzt durch Plan-Nr.: --															
Planungsphase: Genehmigung																		
Projekt-Nr.:	Maßstab: 1:1.250	Plan-Nr.:	Anlage-Nr.:															
Projekt-Nr. IL: 2019-0191																		