




Brunnen VI

Ansatzpunkt:GOK

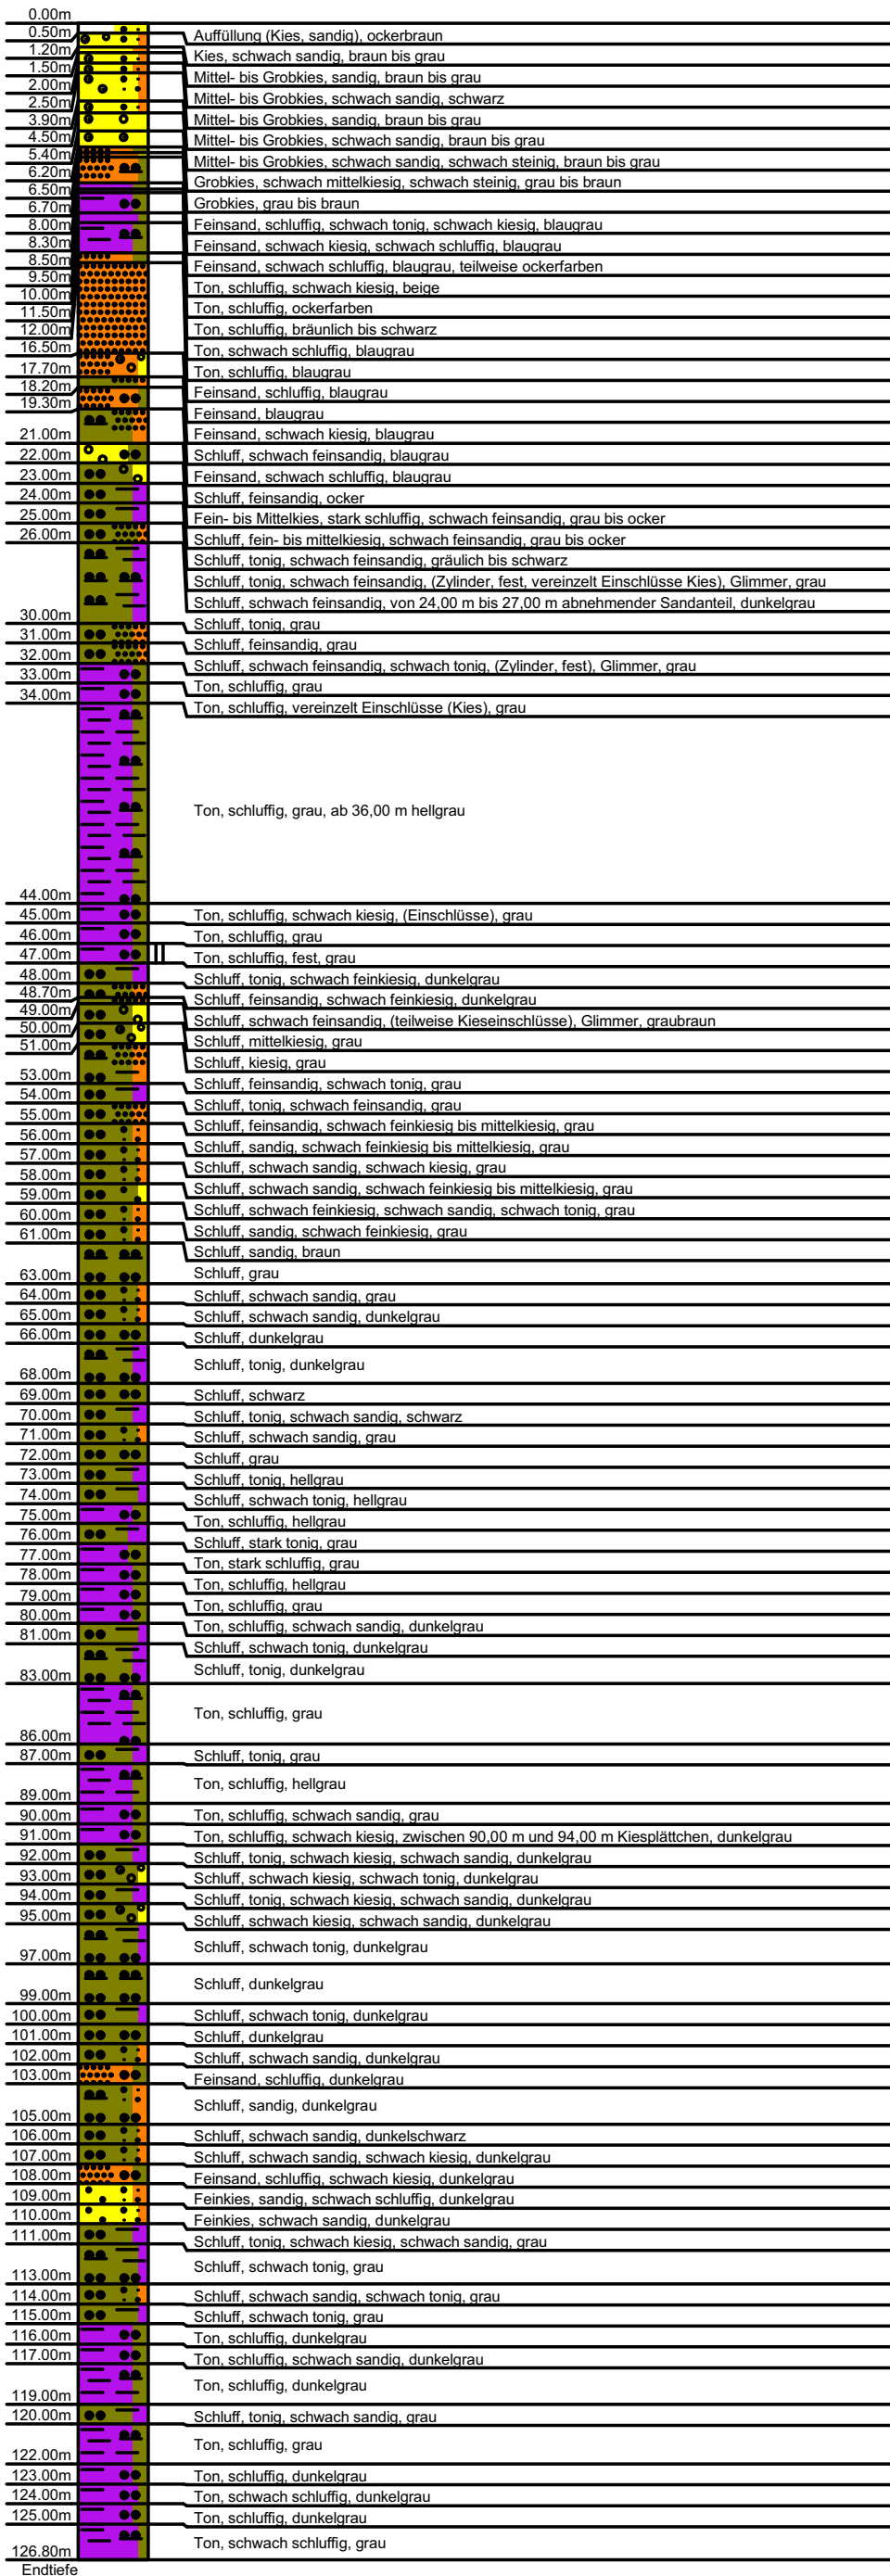

Brunnenausbau

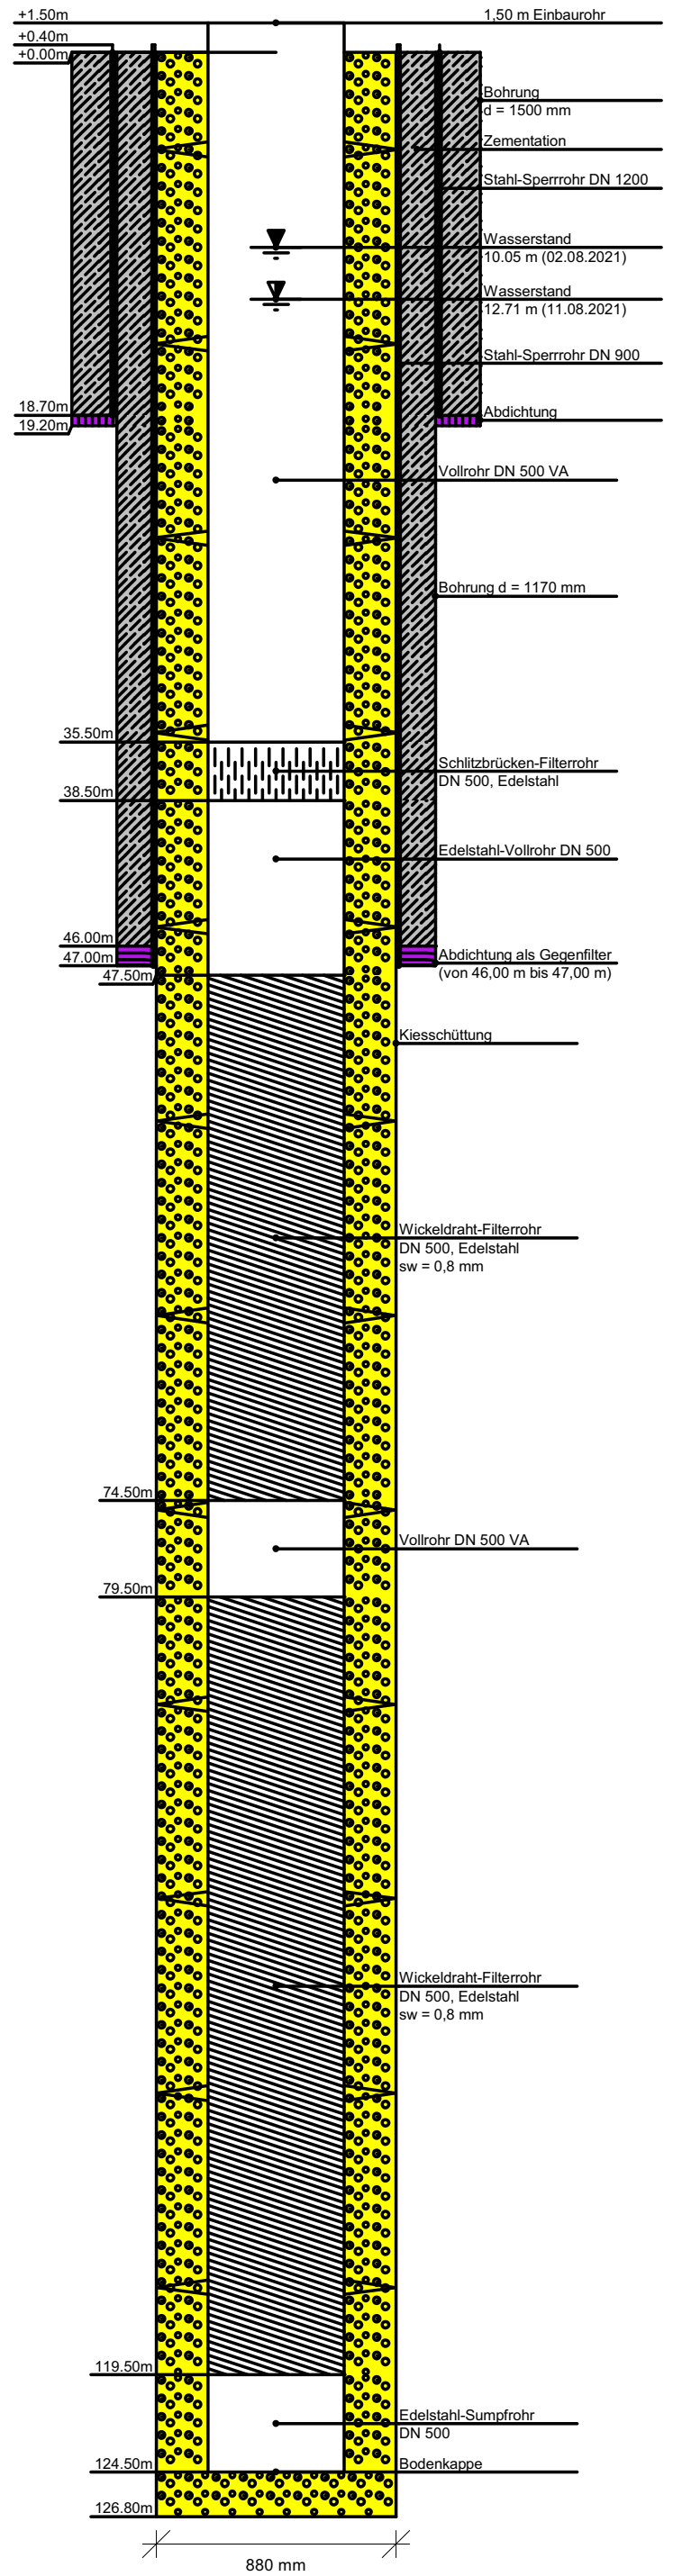

Projekt:	Wasserrechtsantrag für den Brunnen VI im Gewinnungsgebiet Kronawittau		
Auftraggeber:	Stadtwerke Landau a.d.Isar		
Anlage 2.3	Maßstab:	1:350 / 1:25	
Bohr- und Ausbauprofil des Brunnen VI im Gewinnungsgebiet Kronawittau	Datum:	06/2022	
	Proj.-Nr.:	I1132.A-wr	
 Ingenieurbüro für Grundwasser und Umweltfragen Bahnhofstr. 22 · 85570 Markt Schwaben Tel. 08121/45937 · Fax 08121/45923 IGWU.GmbH@t-online.de · www.igwu-gmbh.de			

Eder Brunnenbau GmbH	Objekt:	Erstellung Brunnen VI im Gewinnungsgebiet Kronawittau
Kreuzweg 3	AG:	Stadtwerke Landau an der Isar
84332 Hebertsfelden	Datum:	03. - 07.05.2021 / 09.06. - 02.07.2021
Tel.:08721/508090 Fax: 507230	Maßstab:	1:350 / 25