

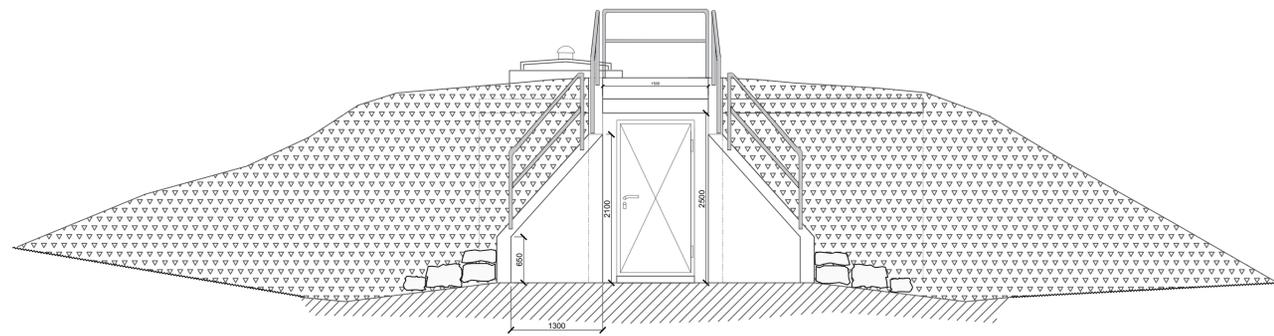
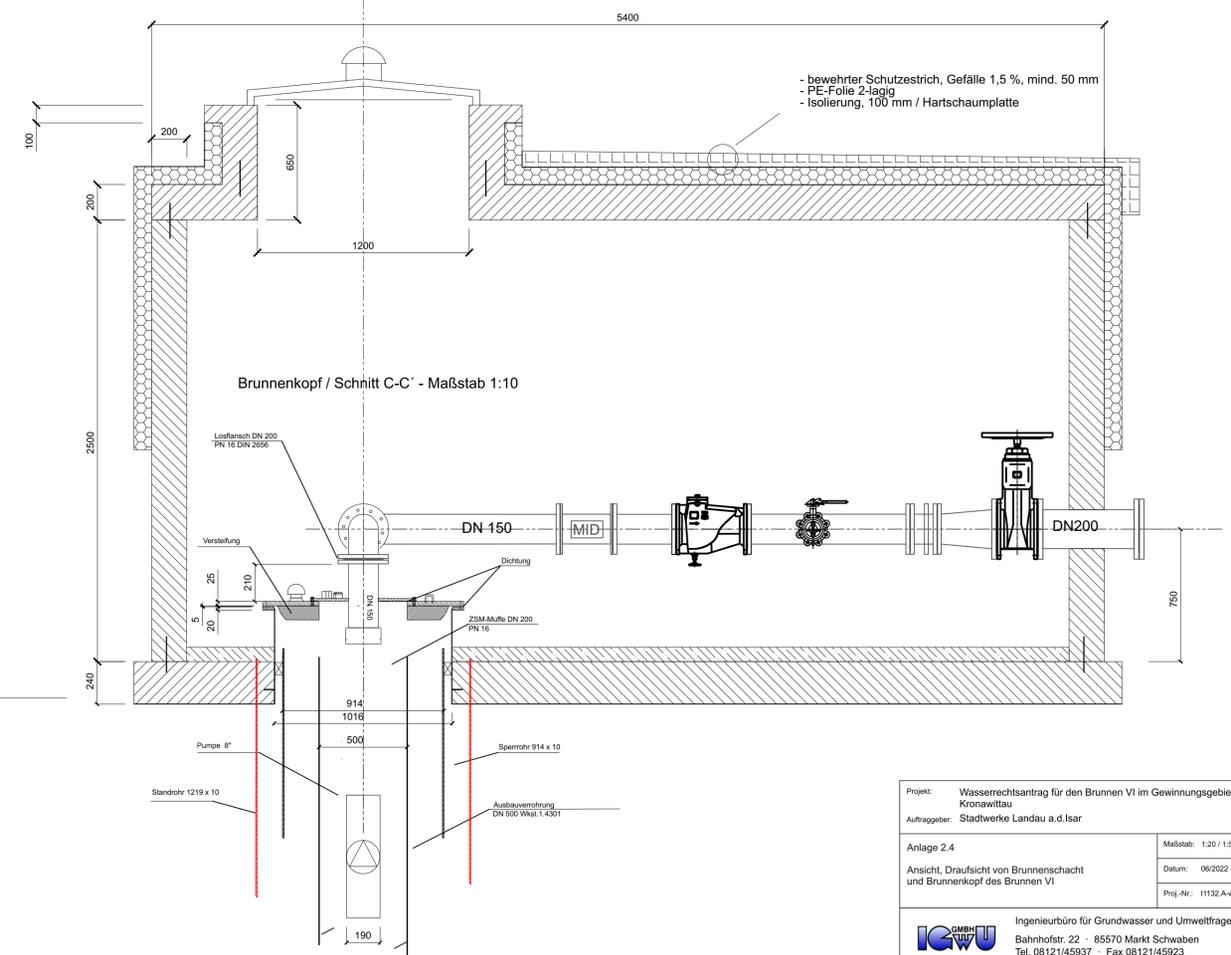


Ansicht - Maßstab 1 : 50

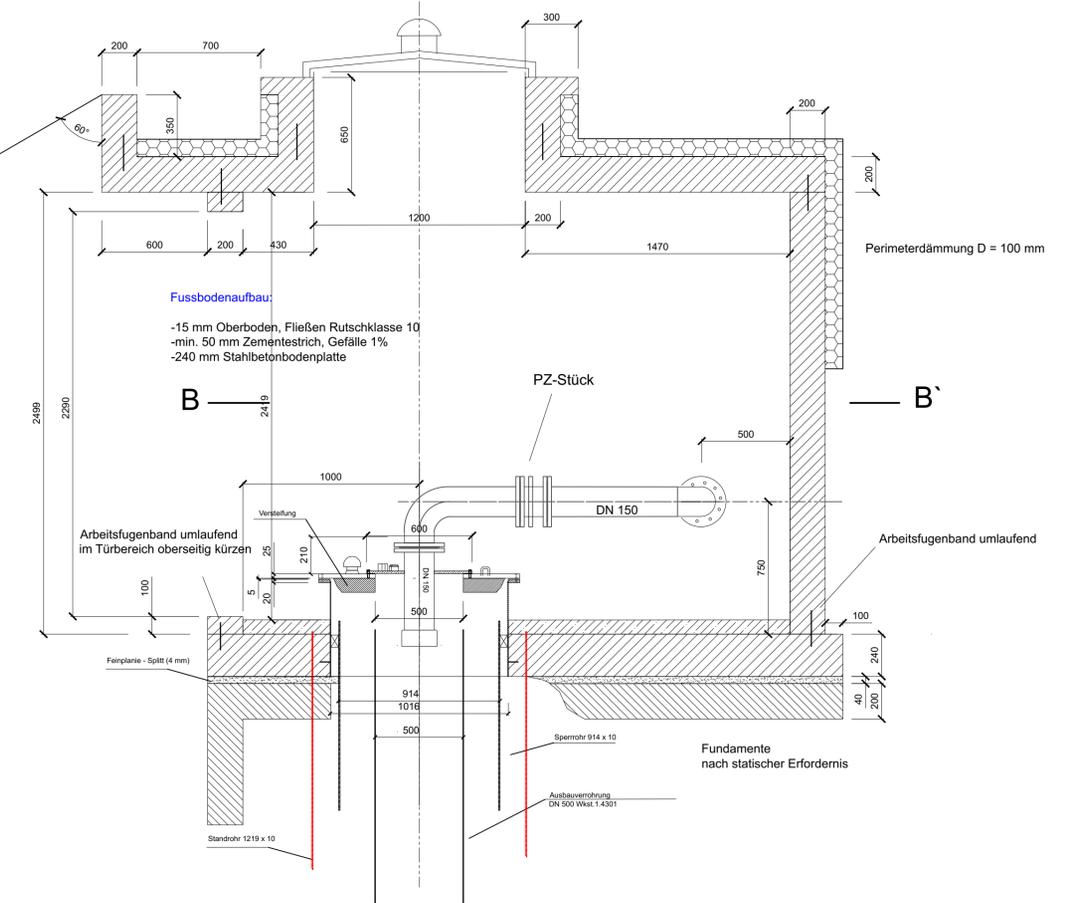

Breite ca. 18 m

Draufsicht

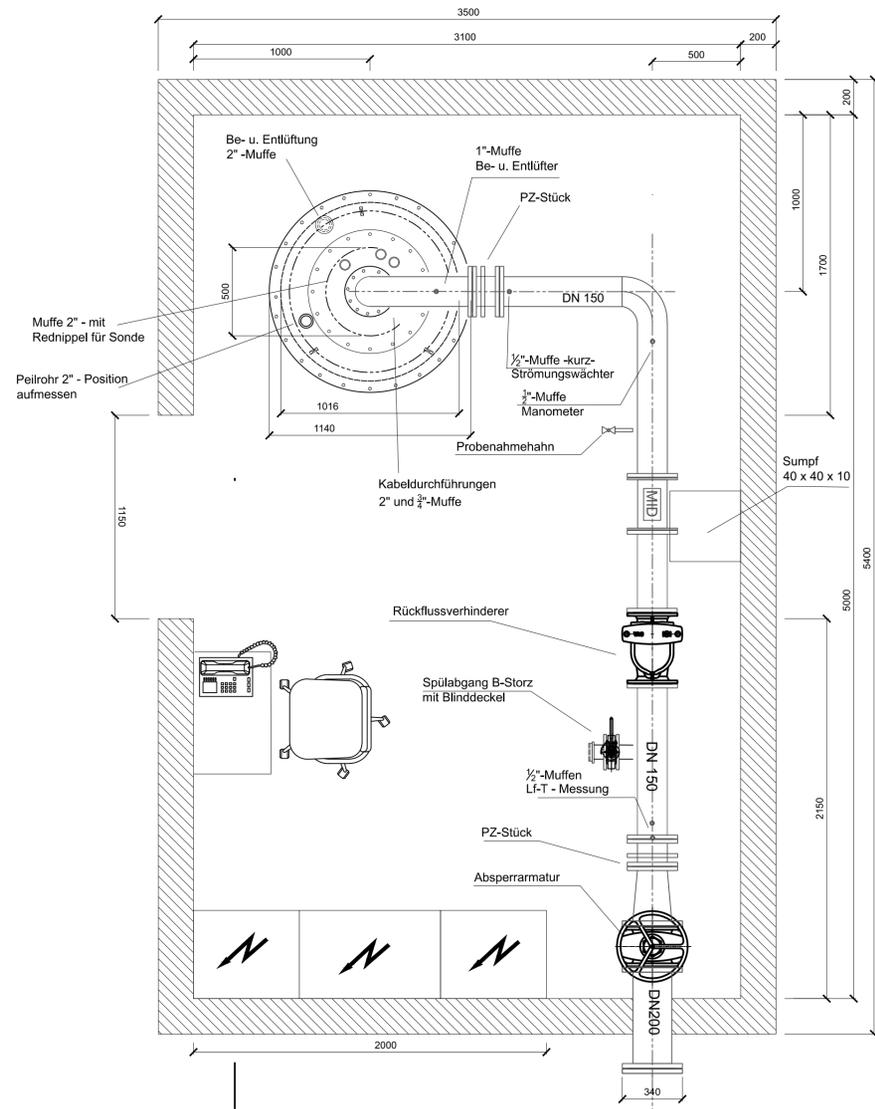

335,07 mNN, GOK

Projekt:	Wasserrechtsantrag für den Brunnen VI im Gewinnungsgebiet Kronawittau	Maßstab:	1:20 / 1:50
Auftraggeber:	Stadtwerke Landau a.d.Isar	Datum:	06/2022
Anlage 2.4	Ansicht, Draufsicht von Brunnenschacht und Brunnenkopf des Brunnen VI	Proj.-Nr.:	11132_A-wr
Ingenieurbüro für Grundwasser und Umweltfragen IGWU Bahnhofstr. 22 · 85570 Markt Schwaben Tel. 08121/45937 · Fax 08121/45923 IGWU.GmbH@t-online.de · www.igwu-gmbh.de			