


Legende

- Niederdruckzone
- Mitteldruckzone
- Hochdruckzone
- Druckzone Zulling
- Druckzone Fichtheim
- Turm Fichtheim
- Druckzone Markt Simbach
- Leitungsverbund mit Nachbargemeinden

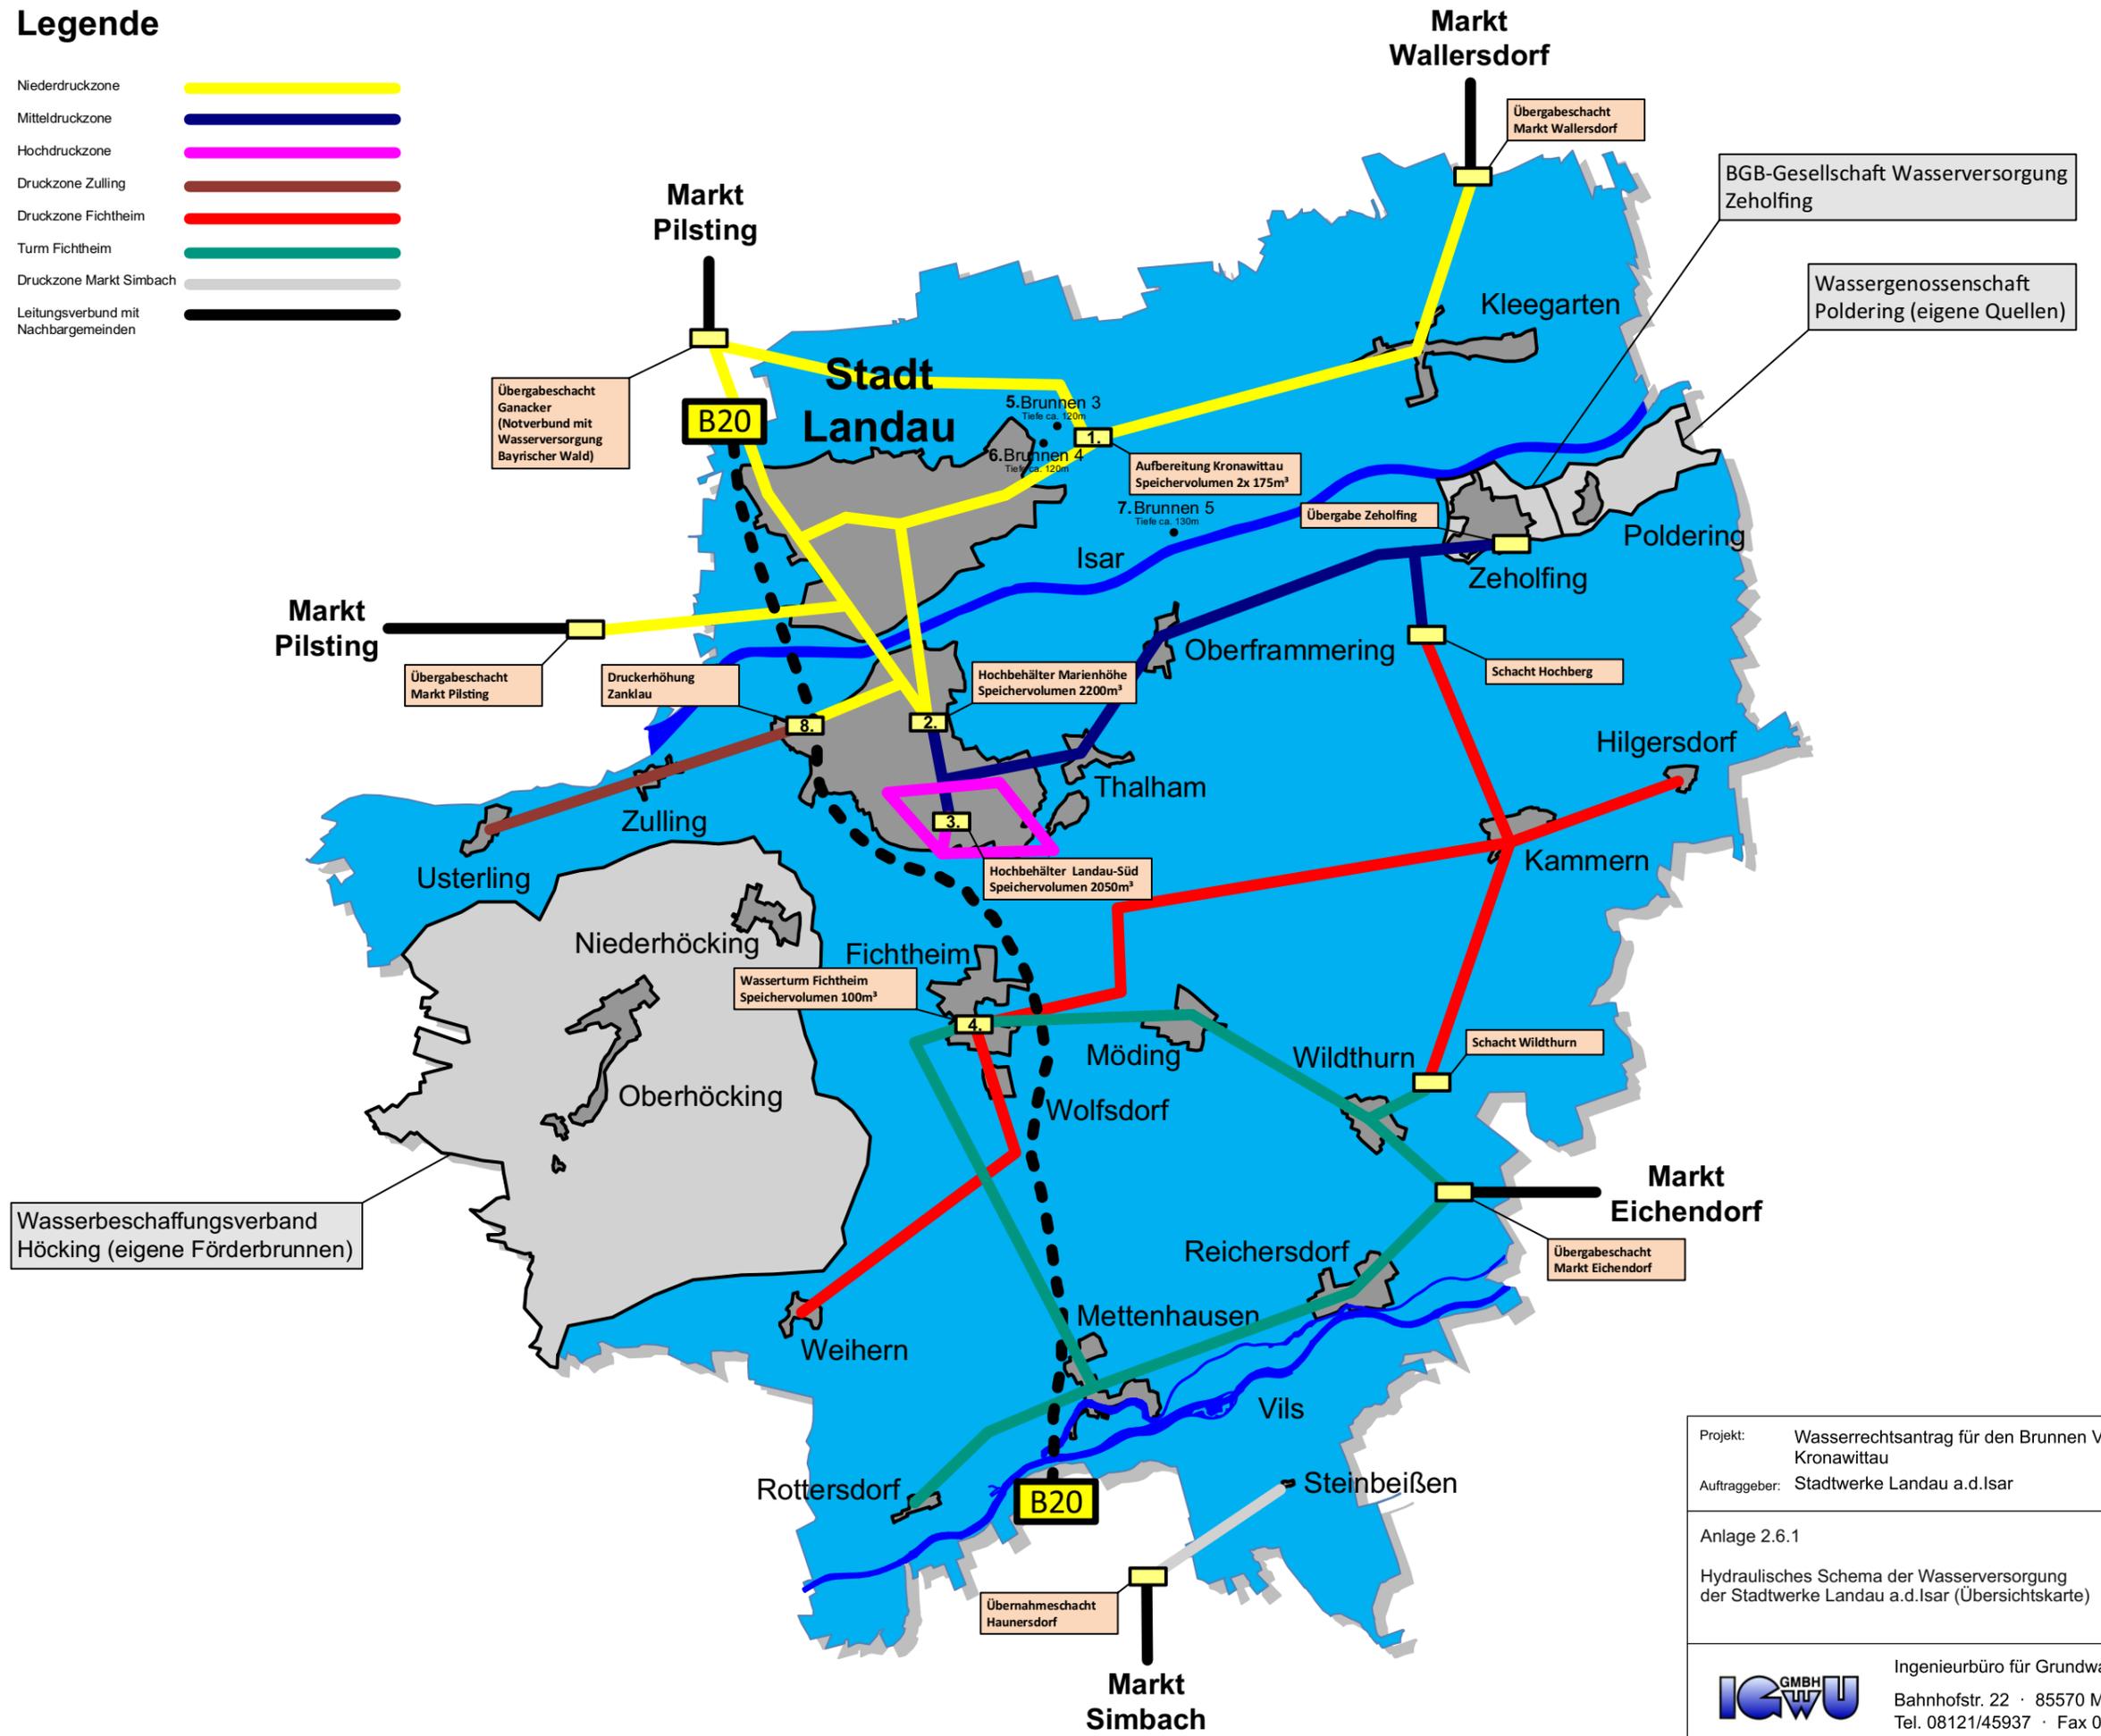

Projekt: Wasserrechtsantrag für den Brunnen VI im Gewinnungsgebiet Kronawittau
 Auftraggeber: Stadtwerke Landau a.d.Isar

Anlage 2.6.1 Maßstab:

Hydraulisches Schema der Wasserversorgung der Stadtwerke Landau a.d.Isar (Übersichtskarte) Datum: 06/2022

Proj.-Nr.: I1132.A-wr