




SCHNITT A-A

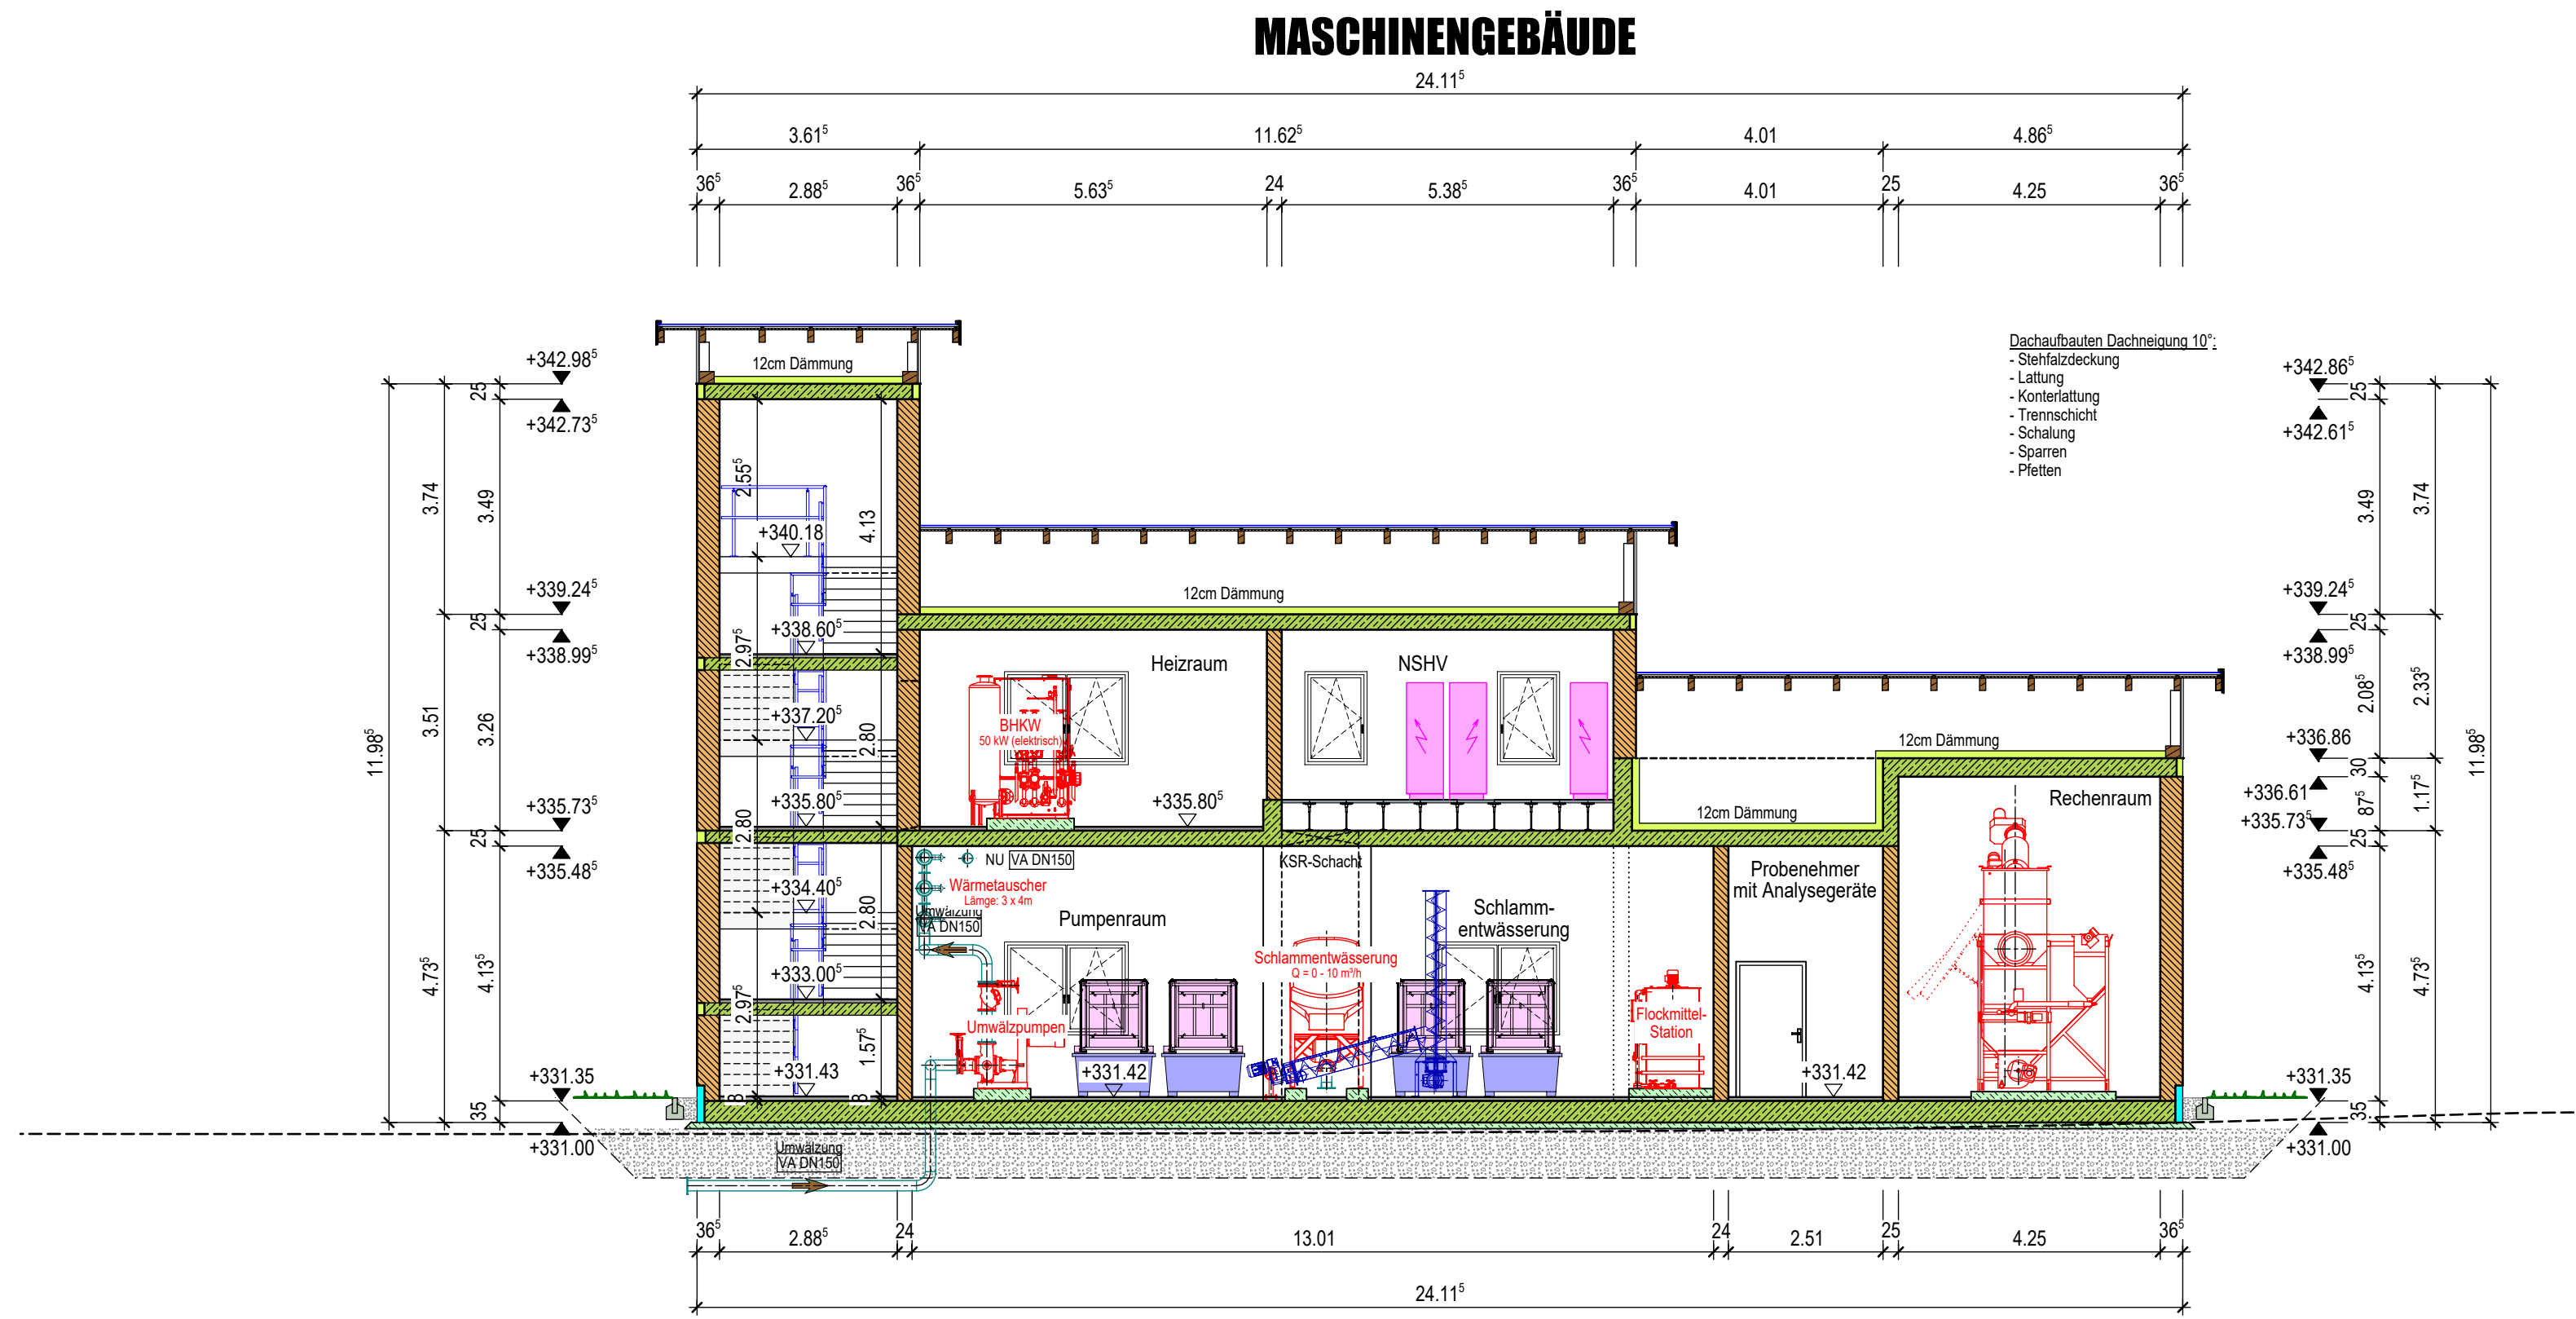


SCHNITT B-B

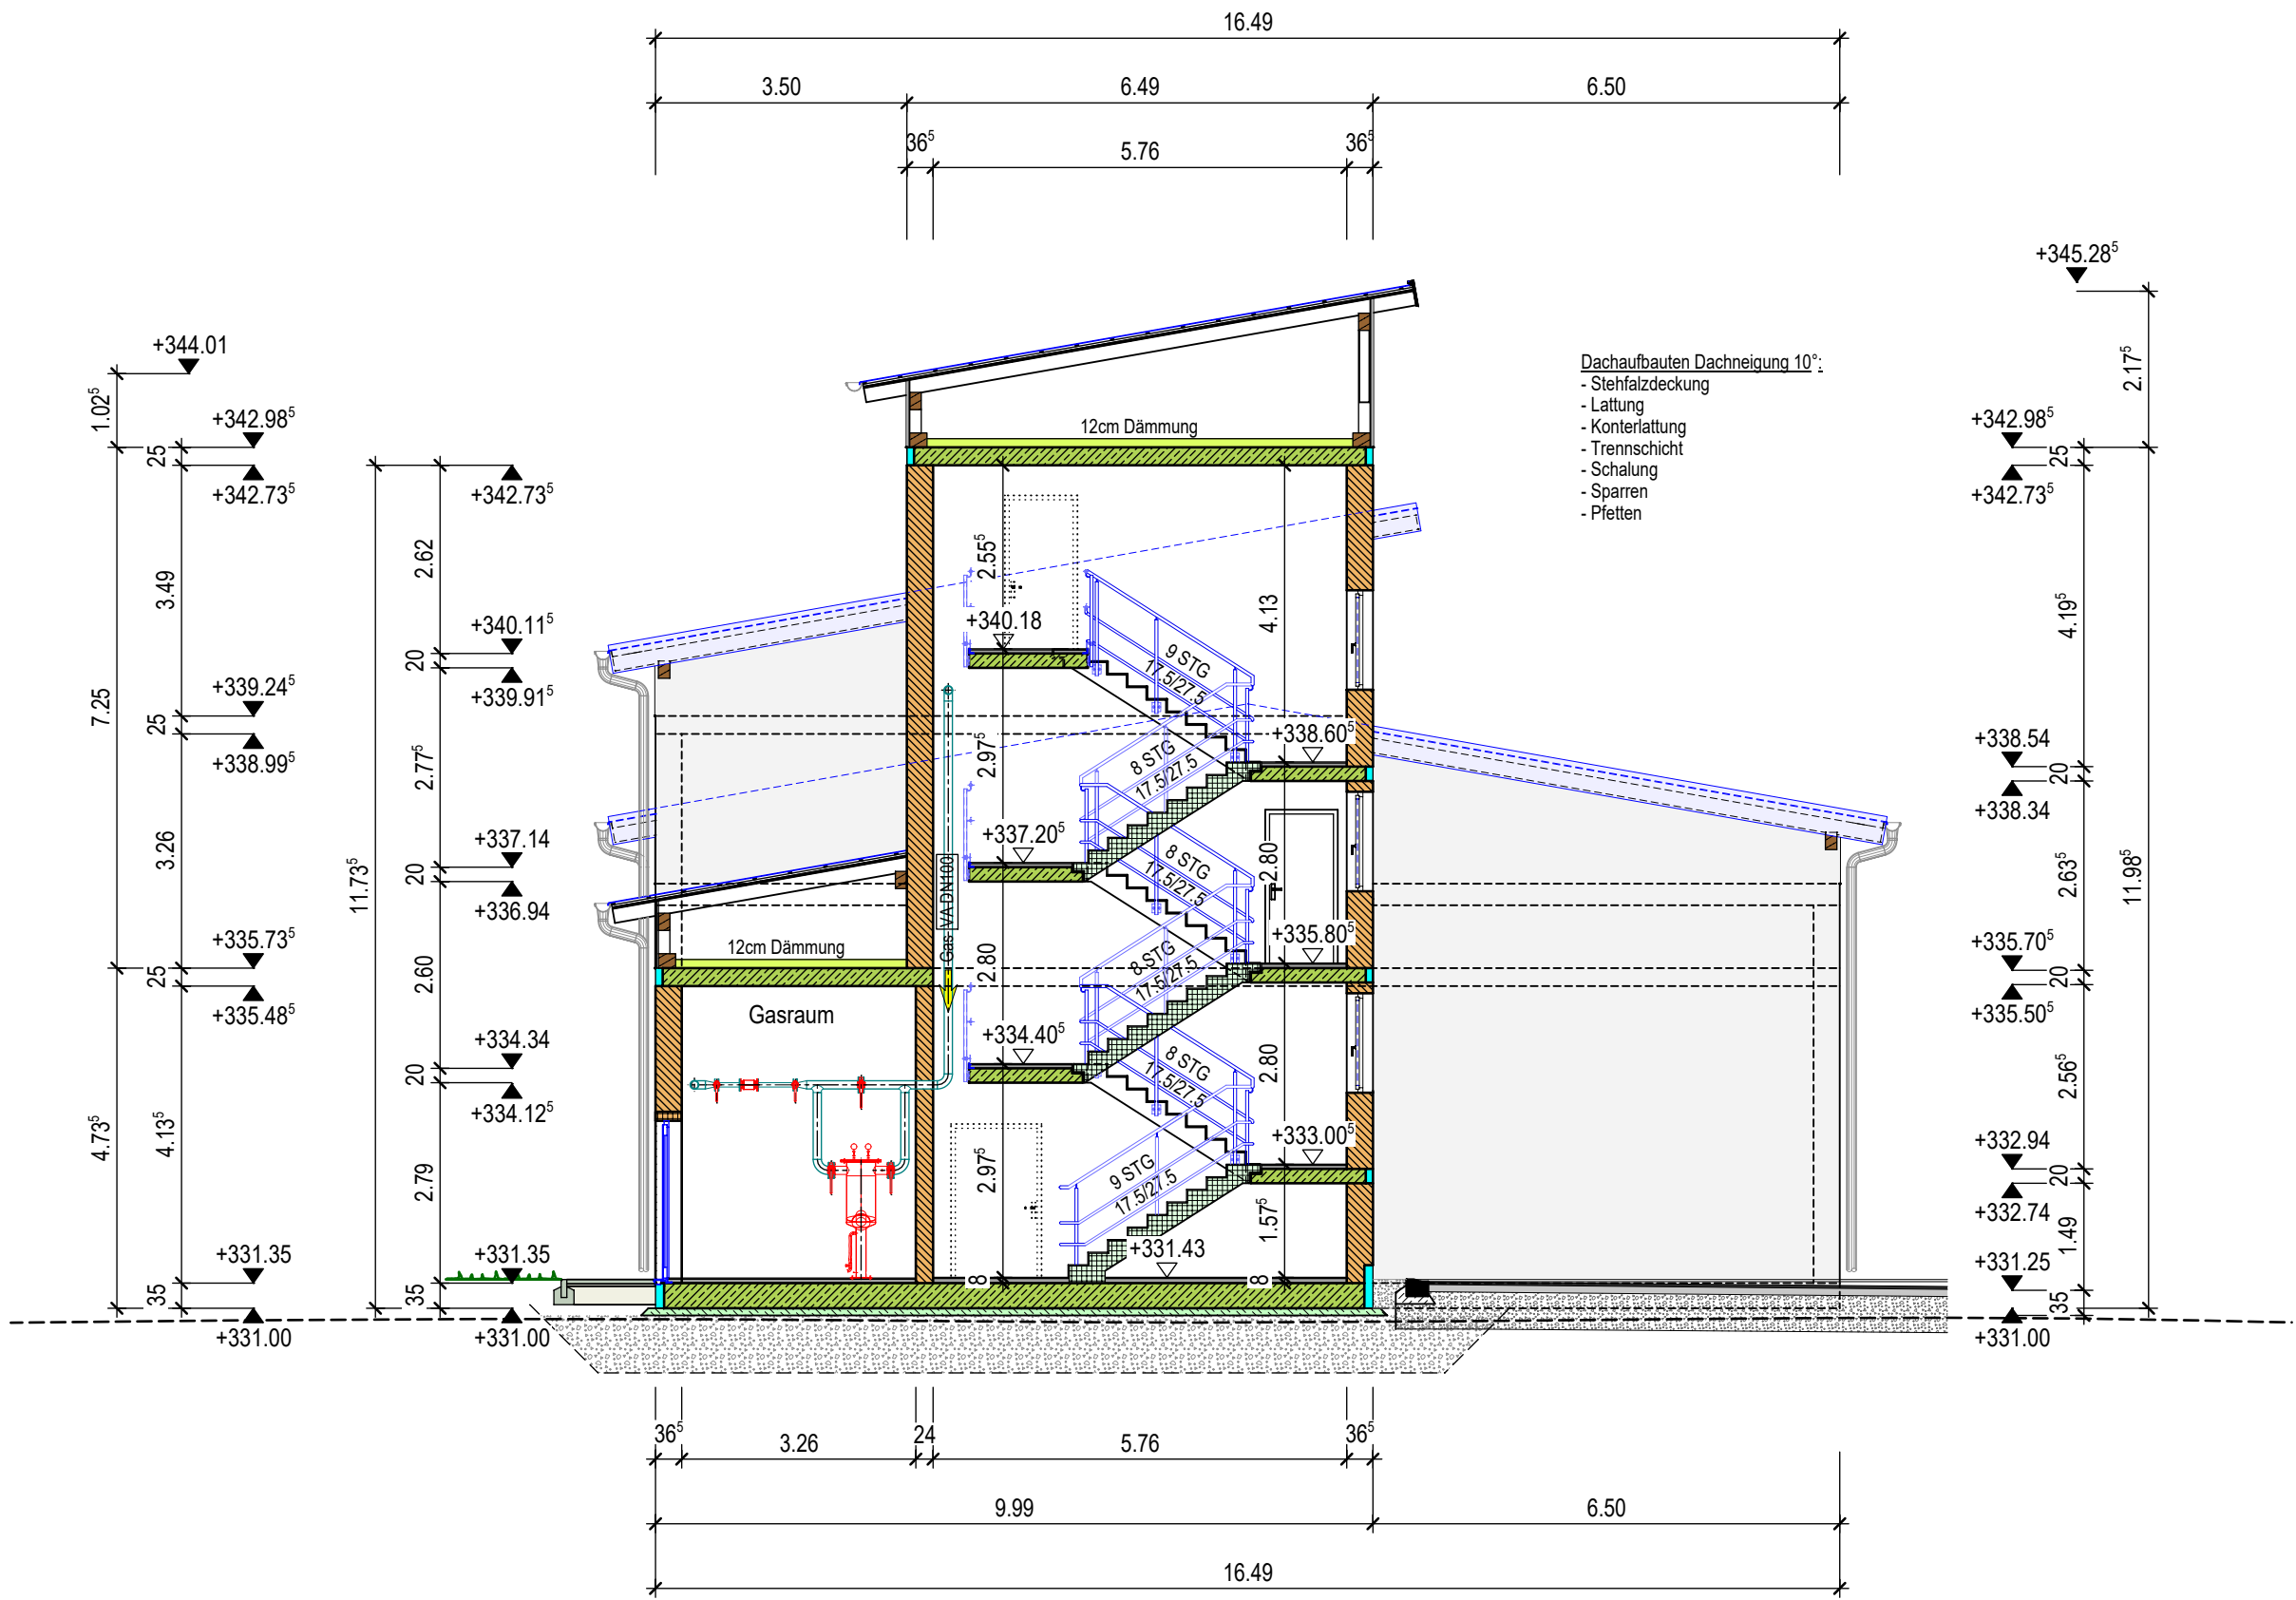

SCHNITT C-C

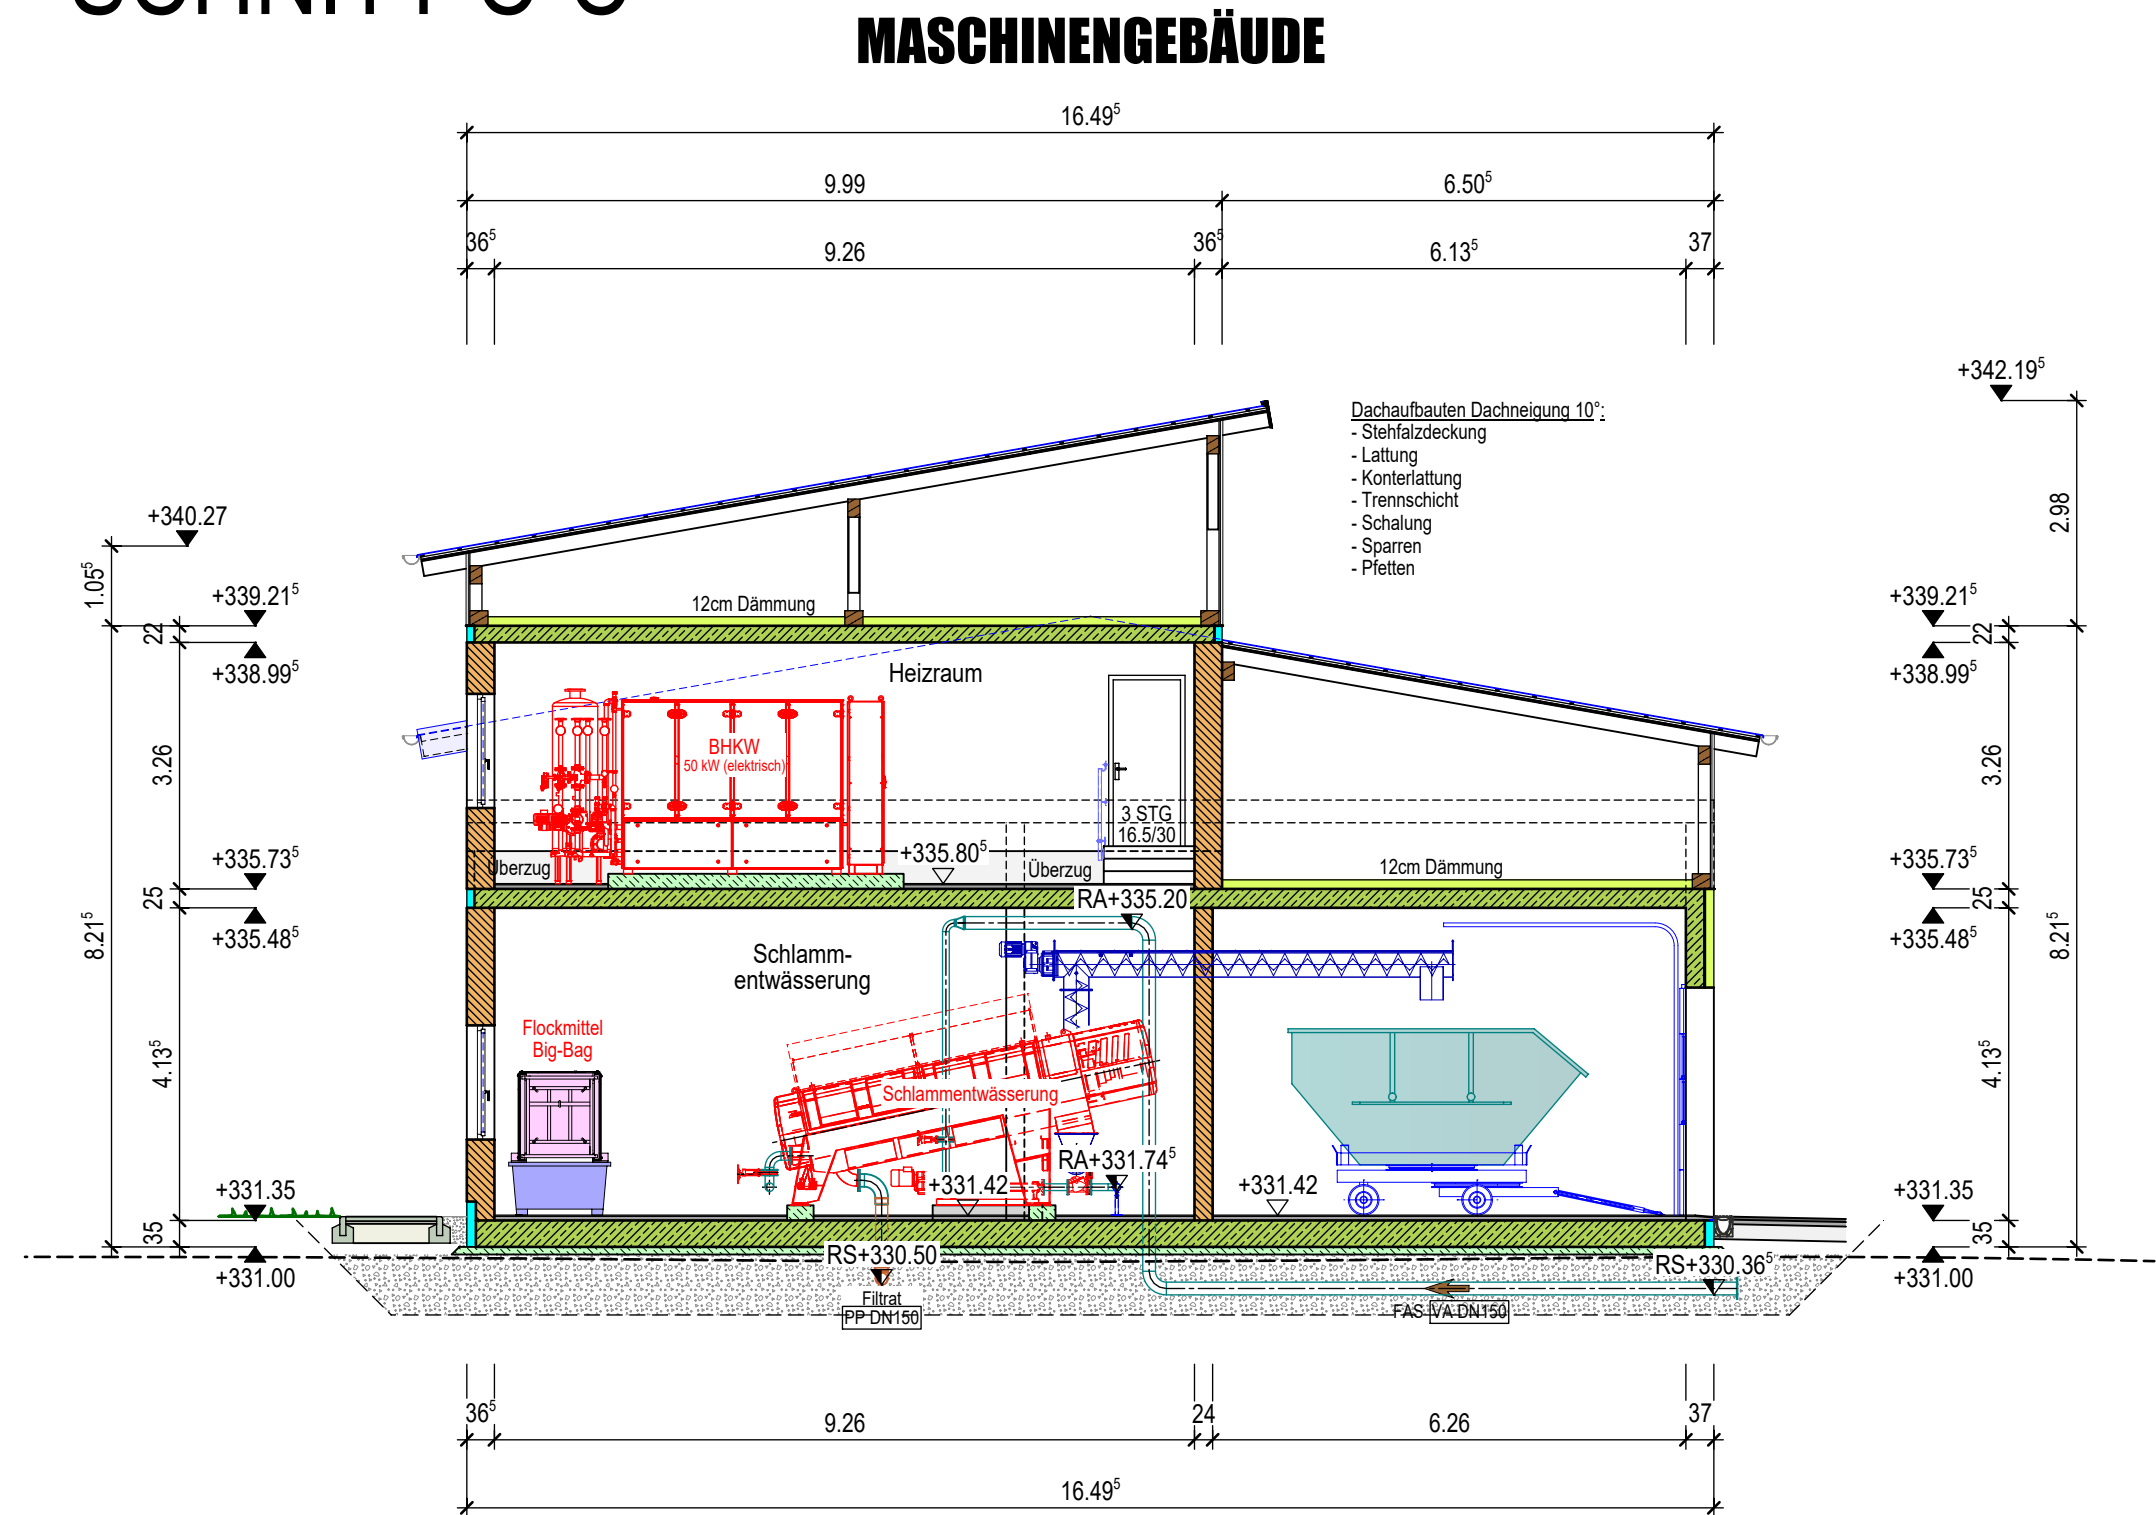

SCHNITT D-D

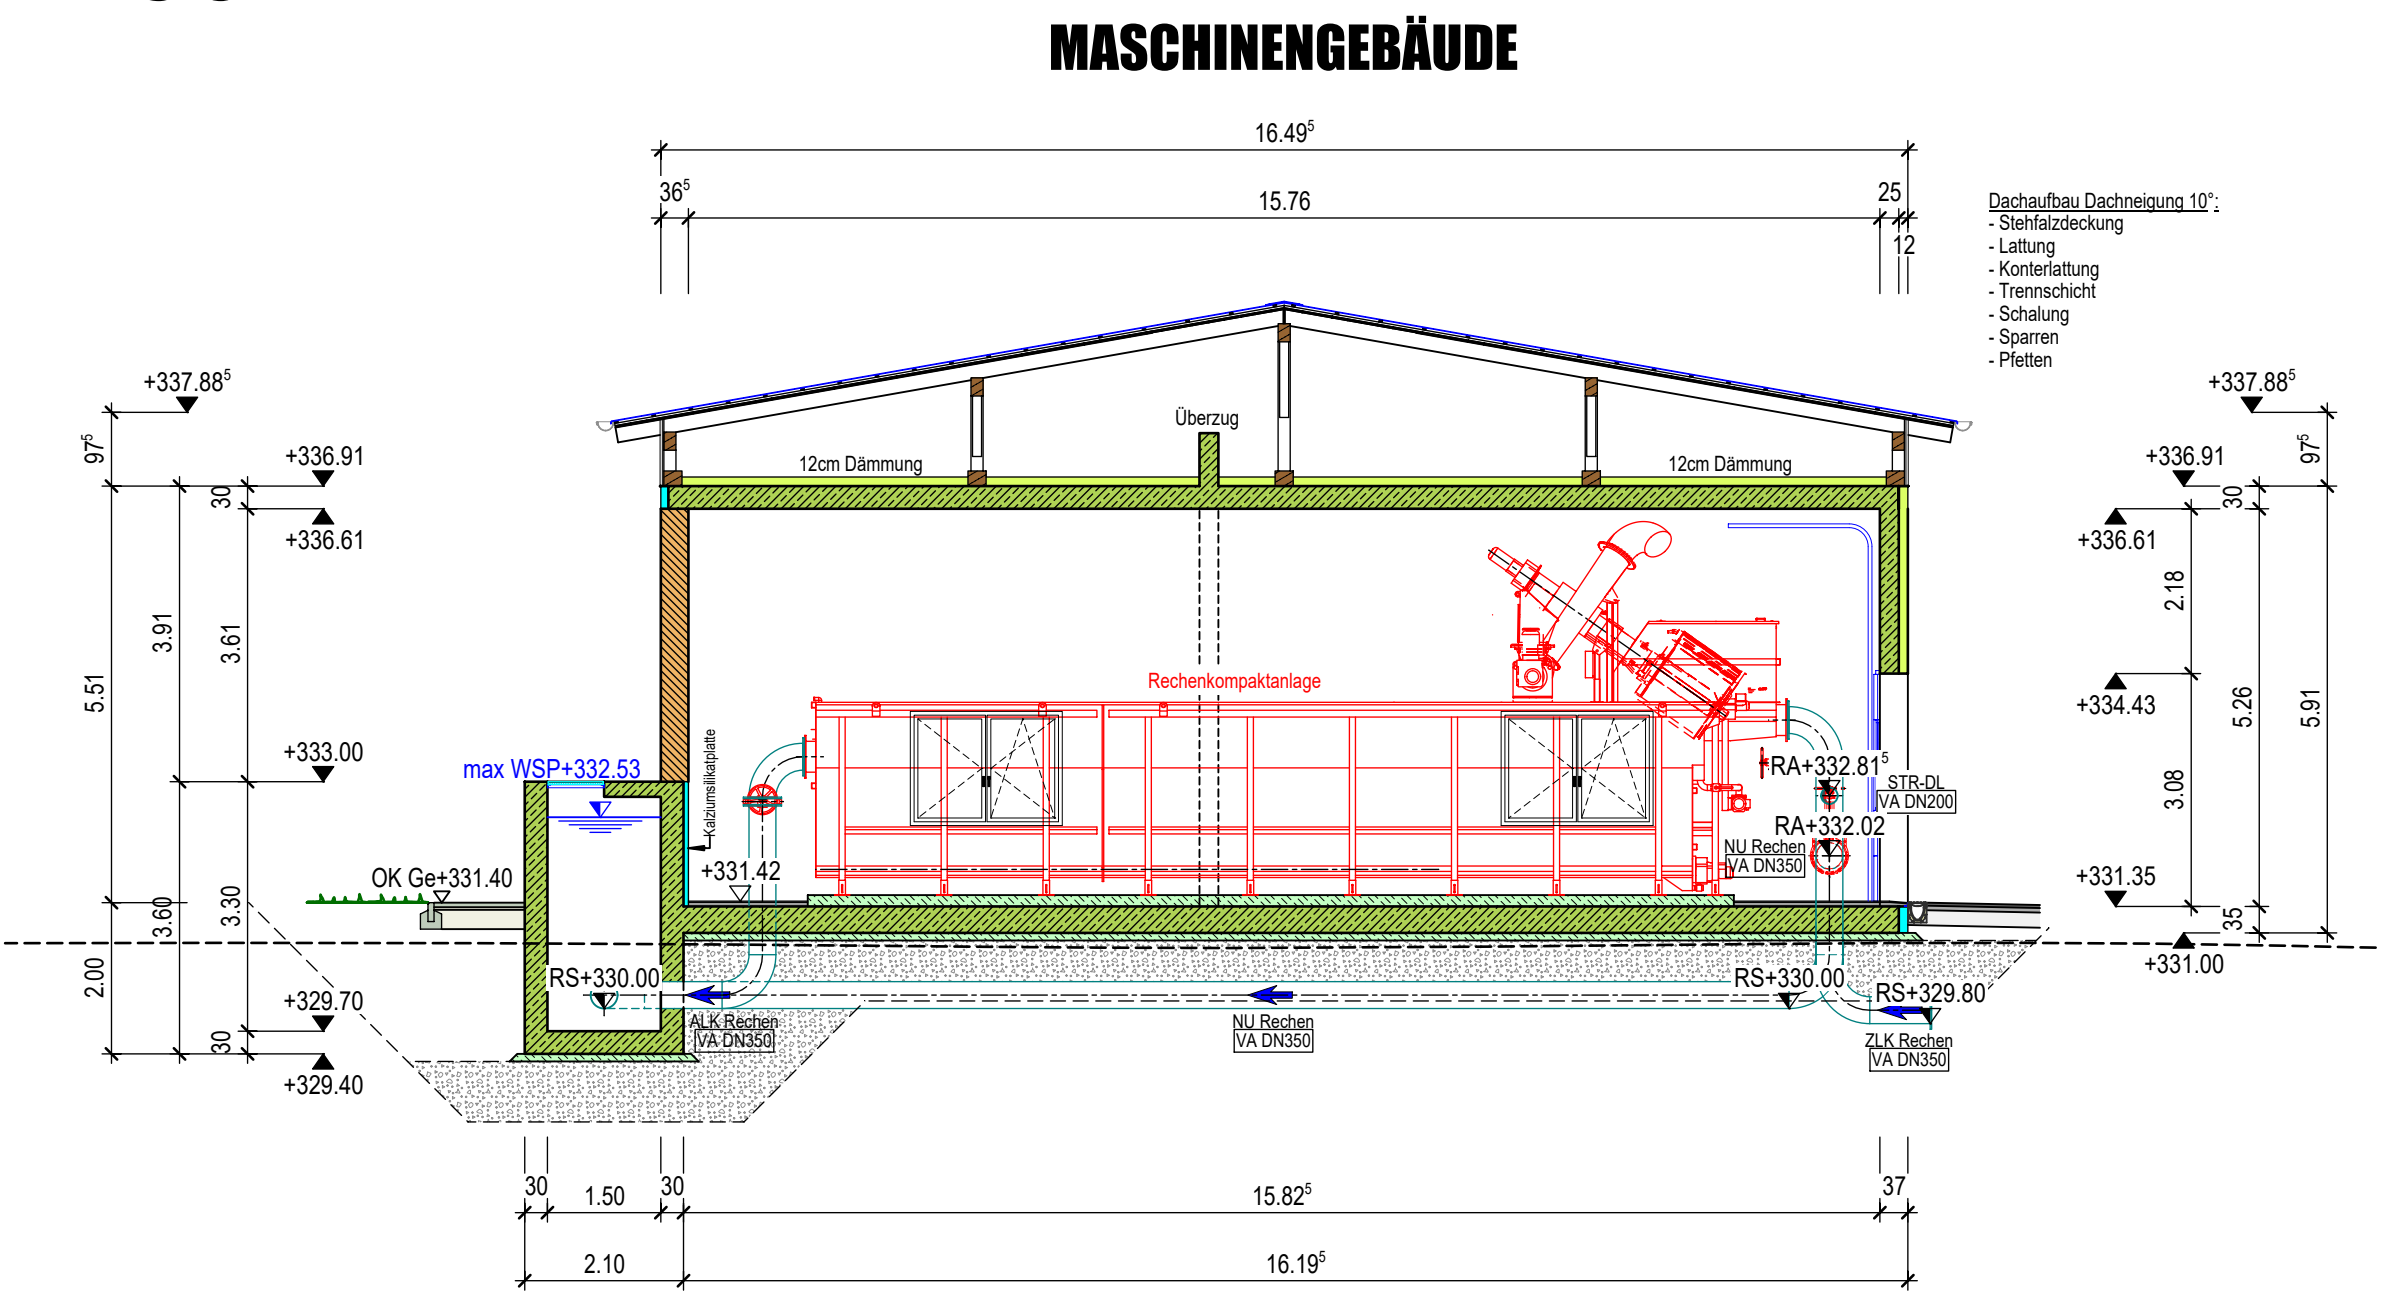

Planname
MGB - Schnitte

Plannummer	Leistungsphase	Index
11	Entwurfsplanung	

Beilagennummer: 11

Markt Wallersdorf
Erweiterung der Kläranlage
15.000 EW

Bauteil
Maschinengebäude

Leistungsphase
Entwurfsplanung

Planart
Schnitte

Hauptplaner
DÜNSER • AIGNER • KOLLEGEN
Ingenieurplanungsgruppe GmbH
Tel. 089/552264-0 Fax. 089/552264-29
Christoph-Rappaport-Bogen 27/EG 80639 MÜNCHEN

Freigabe
B. Höcher

Auftraggeber
Markt Wallersdorf
1. Bürgermeister Herr Aster
Marktplatz 19
94522 Wallersdorf

Datum
Ges.