
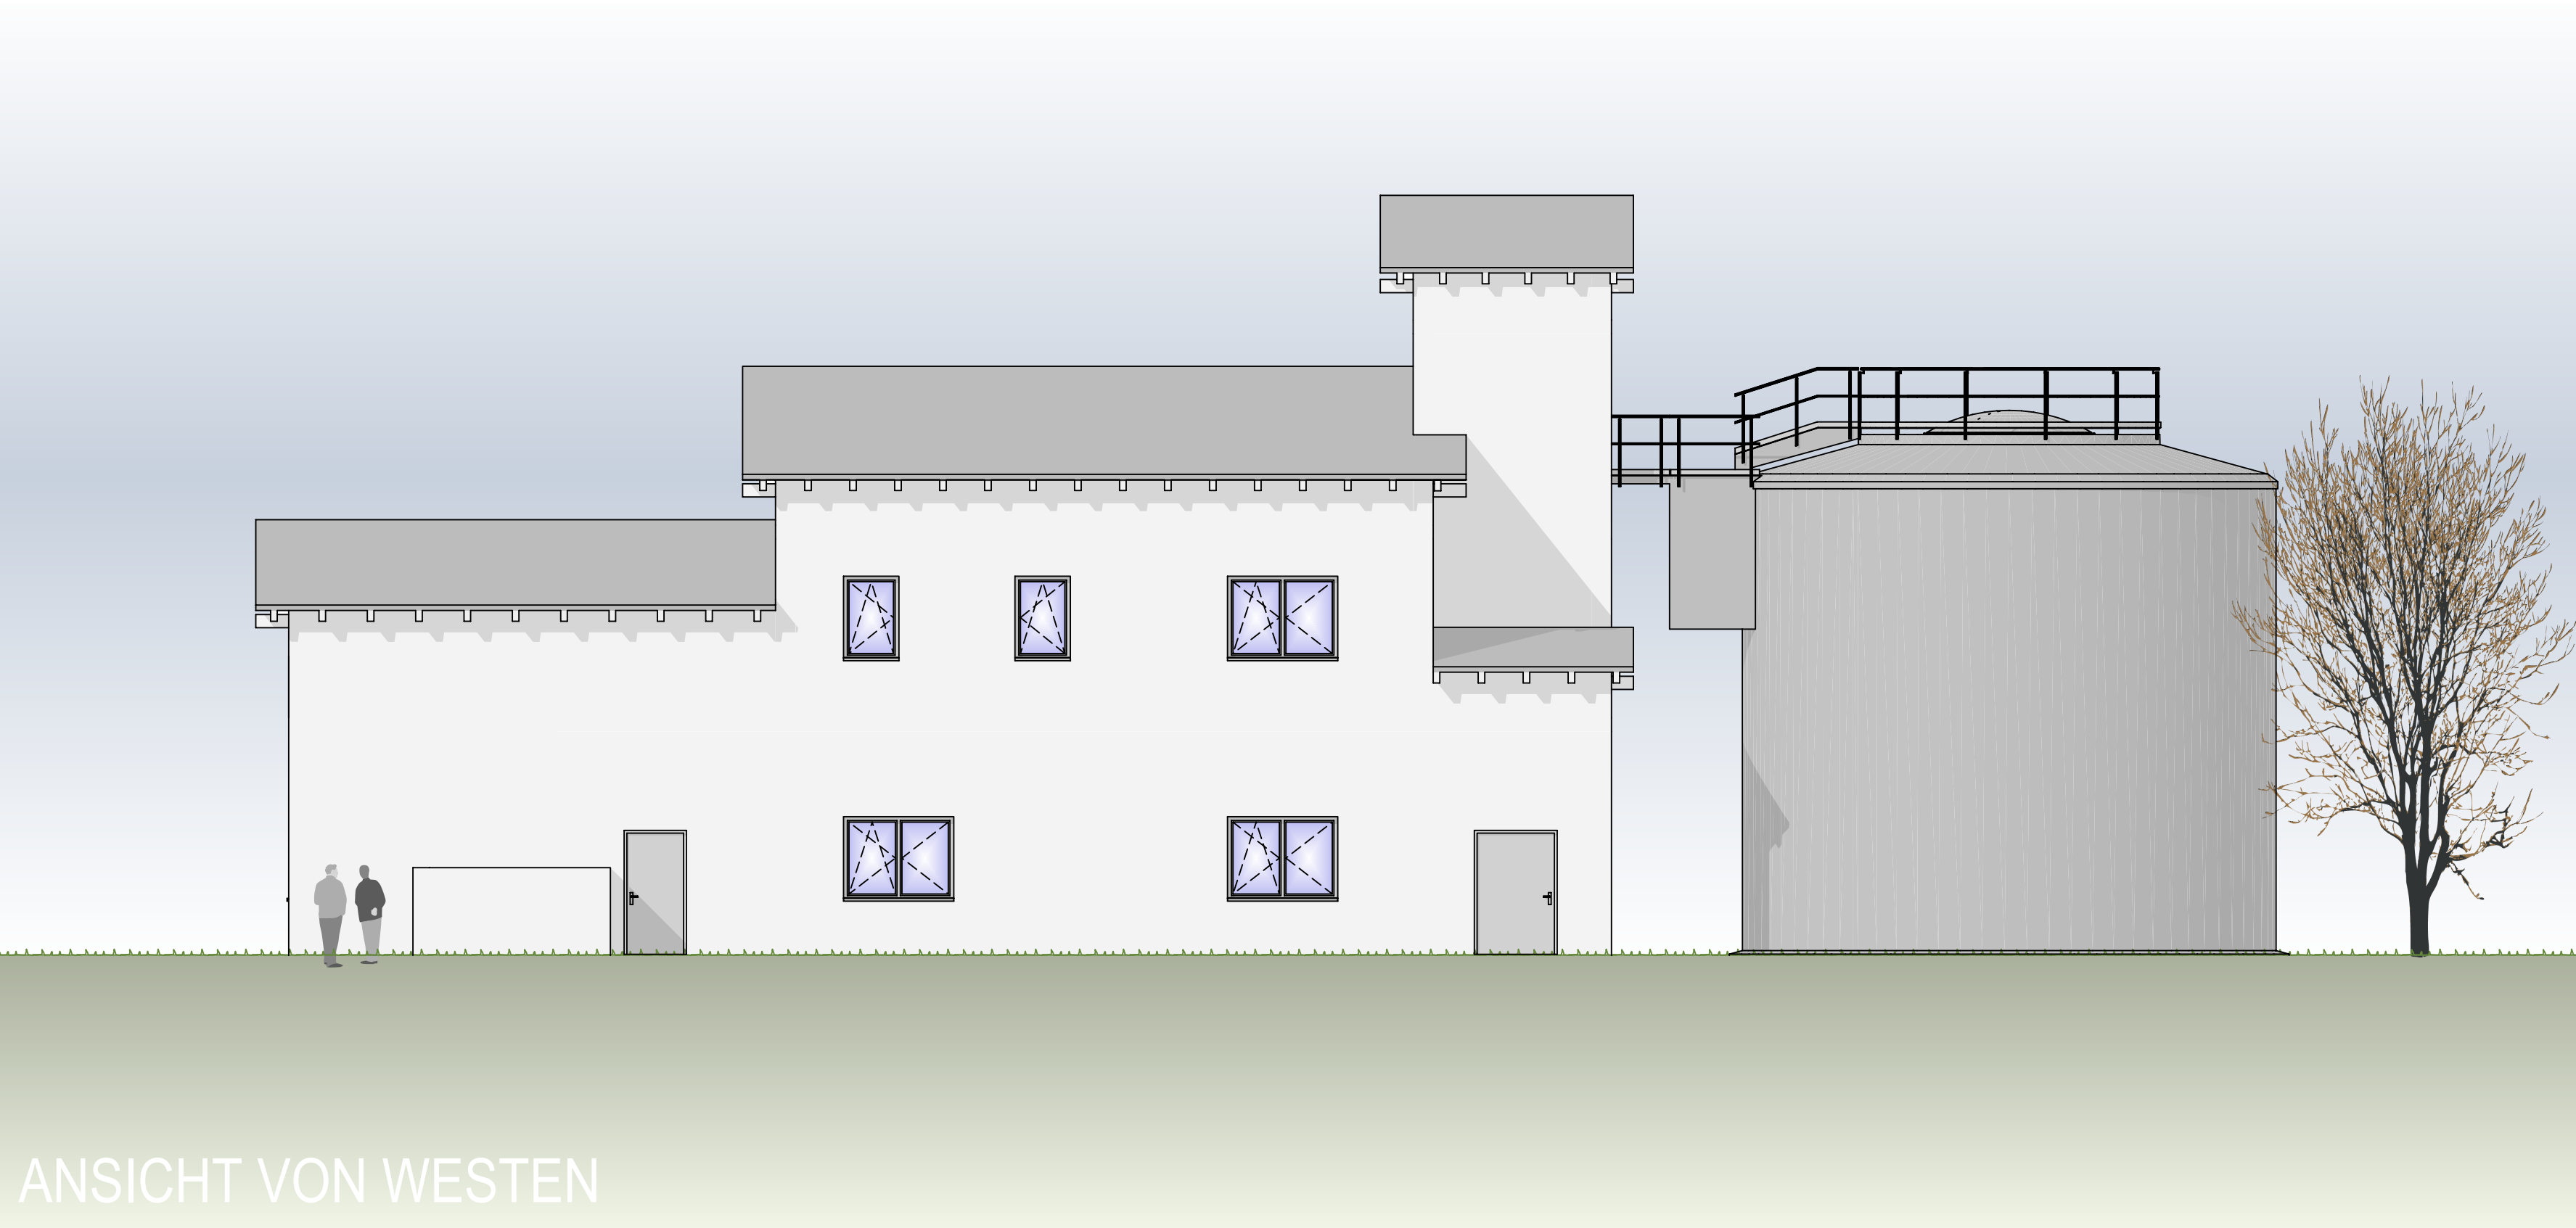
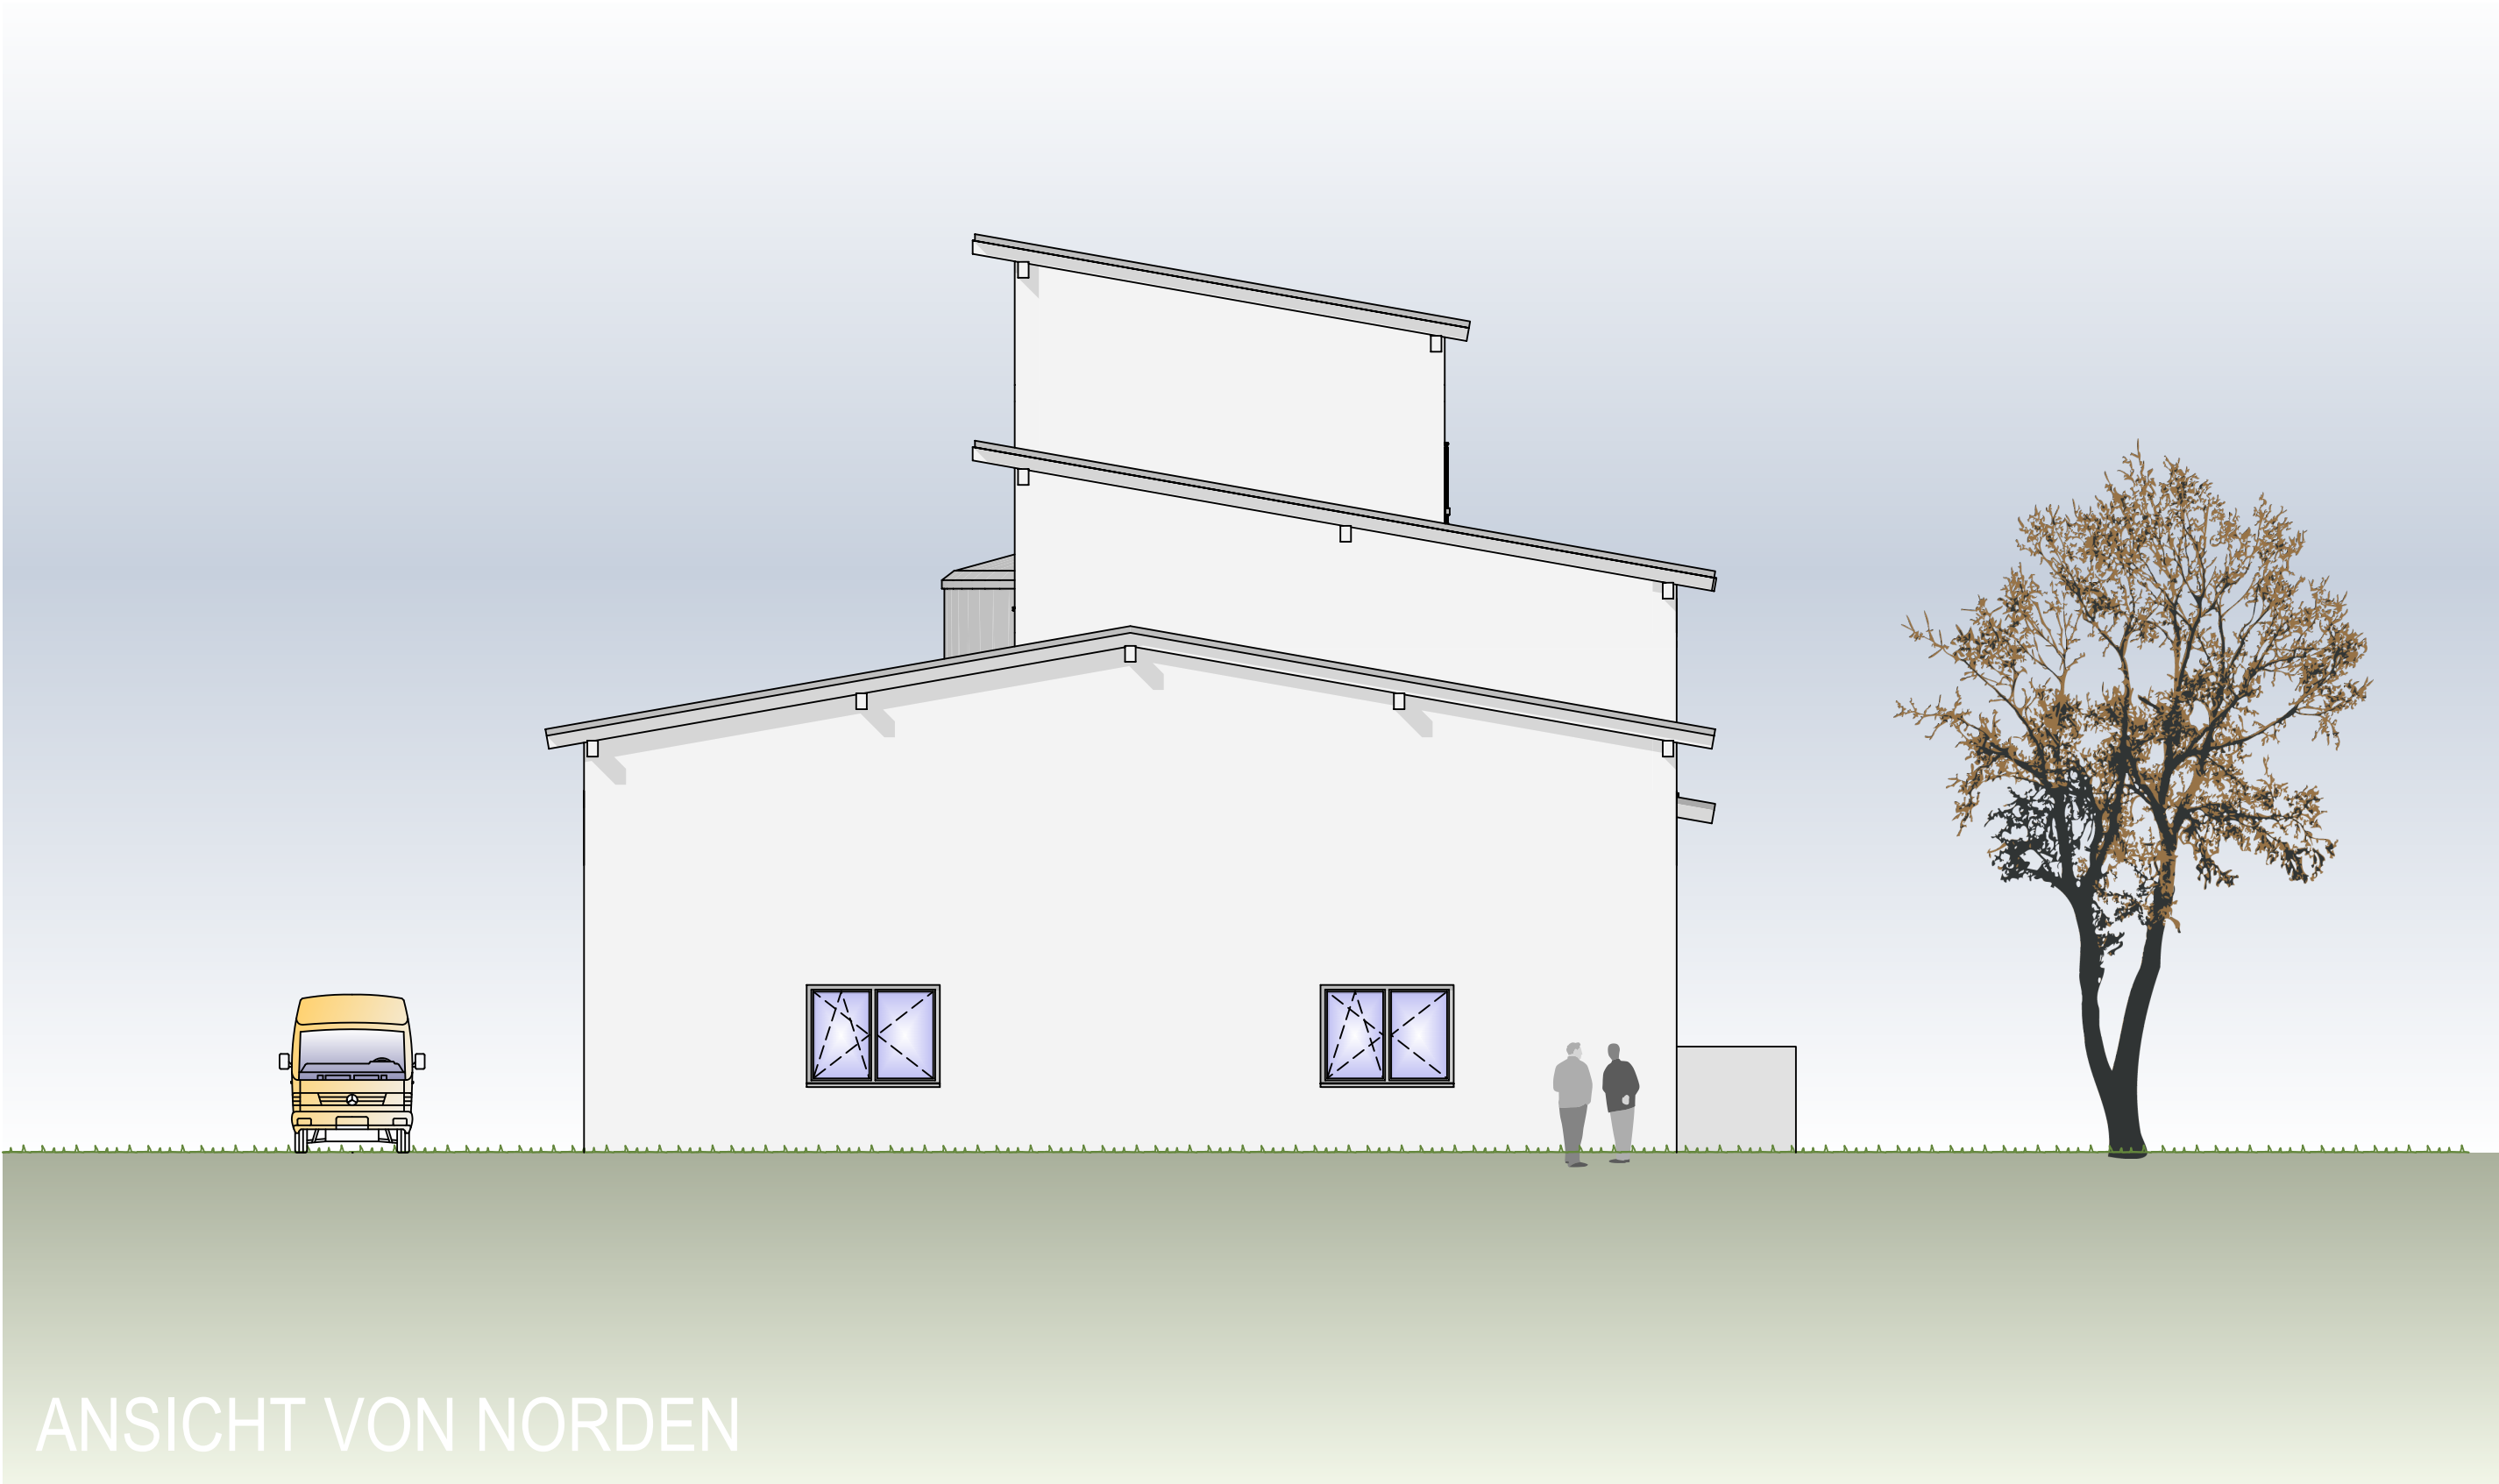


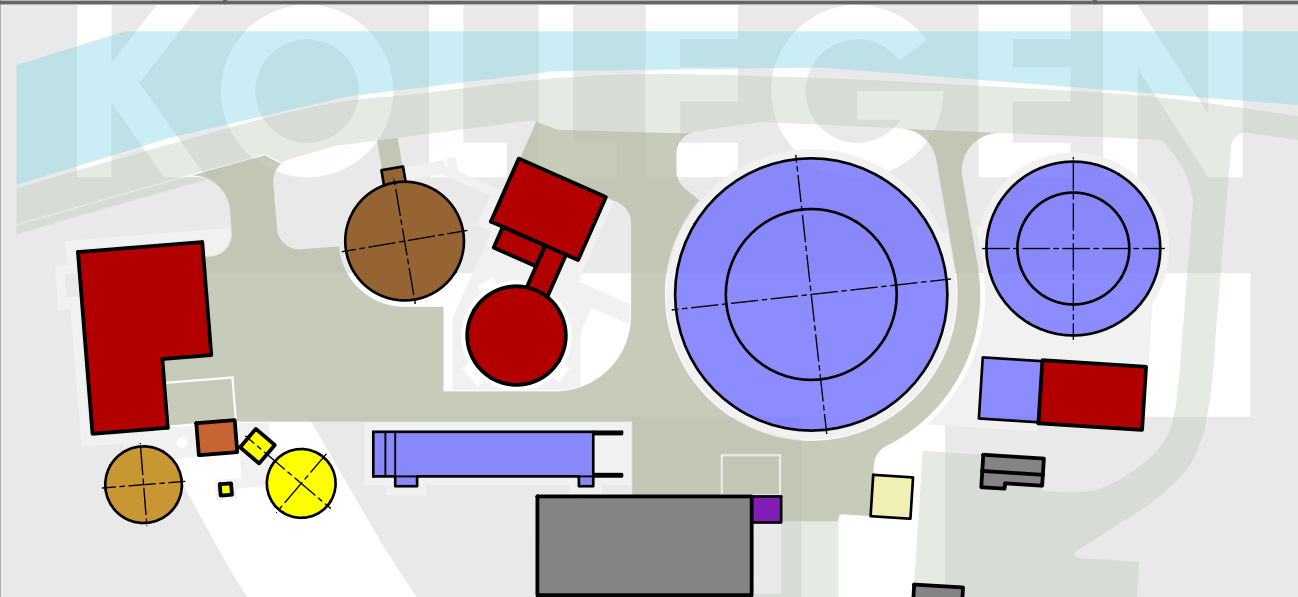

Planname		
MGB - Ansichten		
Plannummer	Leistungsphase	Index
12	Entwurfsplanung	
		
		Beilagennummer: 12
 Markt Wallersdorf Erweiterung der Kläranlage 15.000 EW		
Bauteil		
Maschinengebäude		
Leistungsphase	Entwurfsplanung	
Planart	Ansichten	Maßstab 1:100 Format DIN A0
Hauptplaner	Freigabe	
 DÜNSER + AIGNER + KOLLEGEN Ingenieurplanungsgruppe GmbH Tel. 089/52264-0 Fax. 089/52264-29 Christoph-Rappin-Ring 27 EG 80339 MÜNCHEN		