

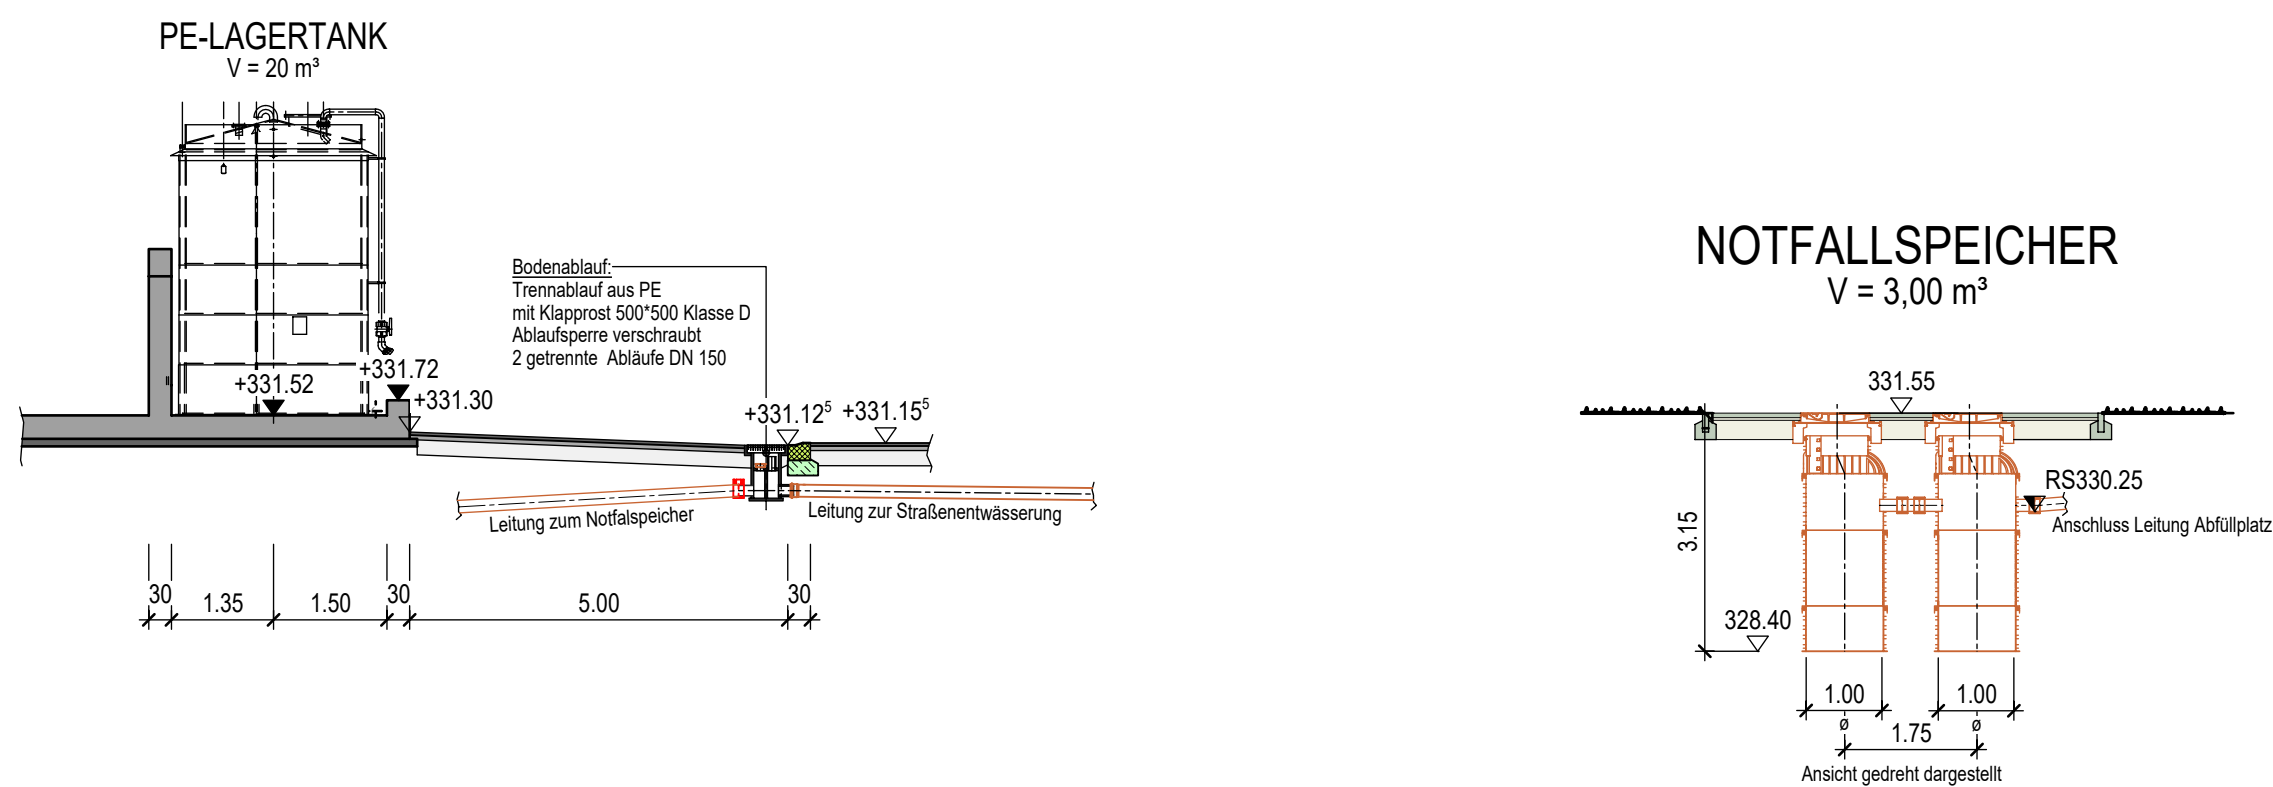


SCHNITT A-A

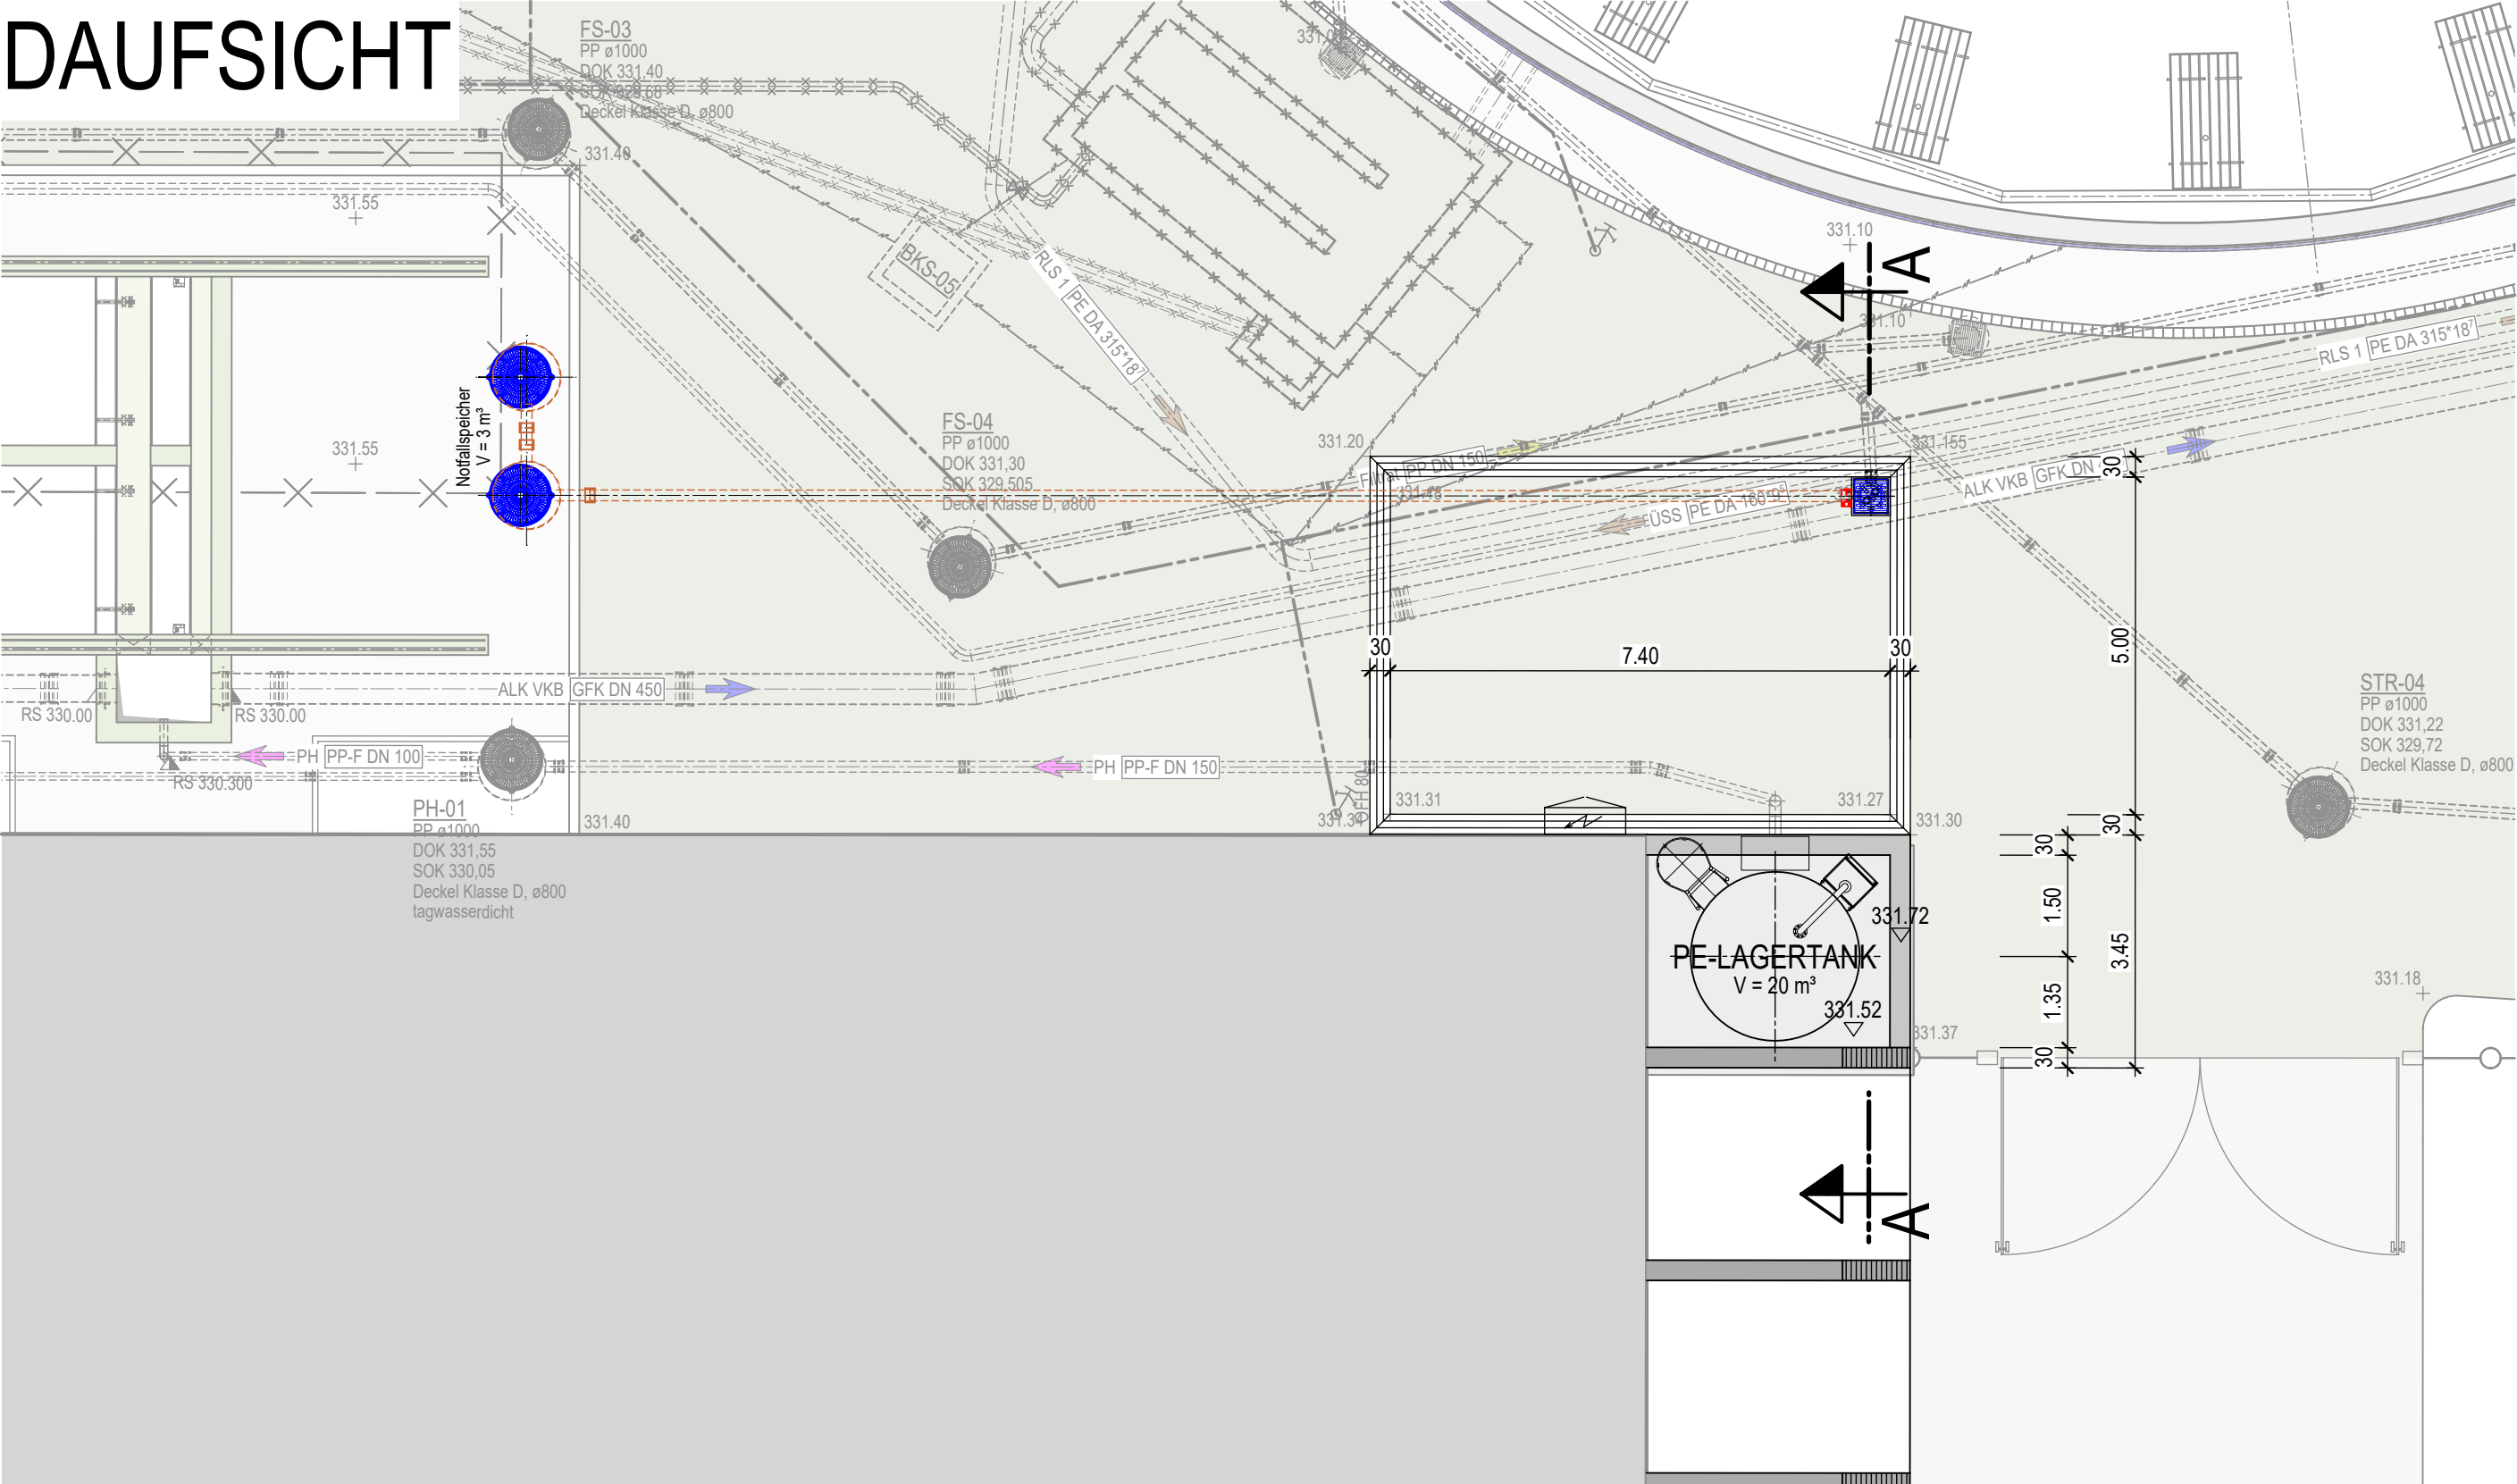

DAUFSICHT

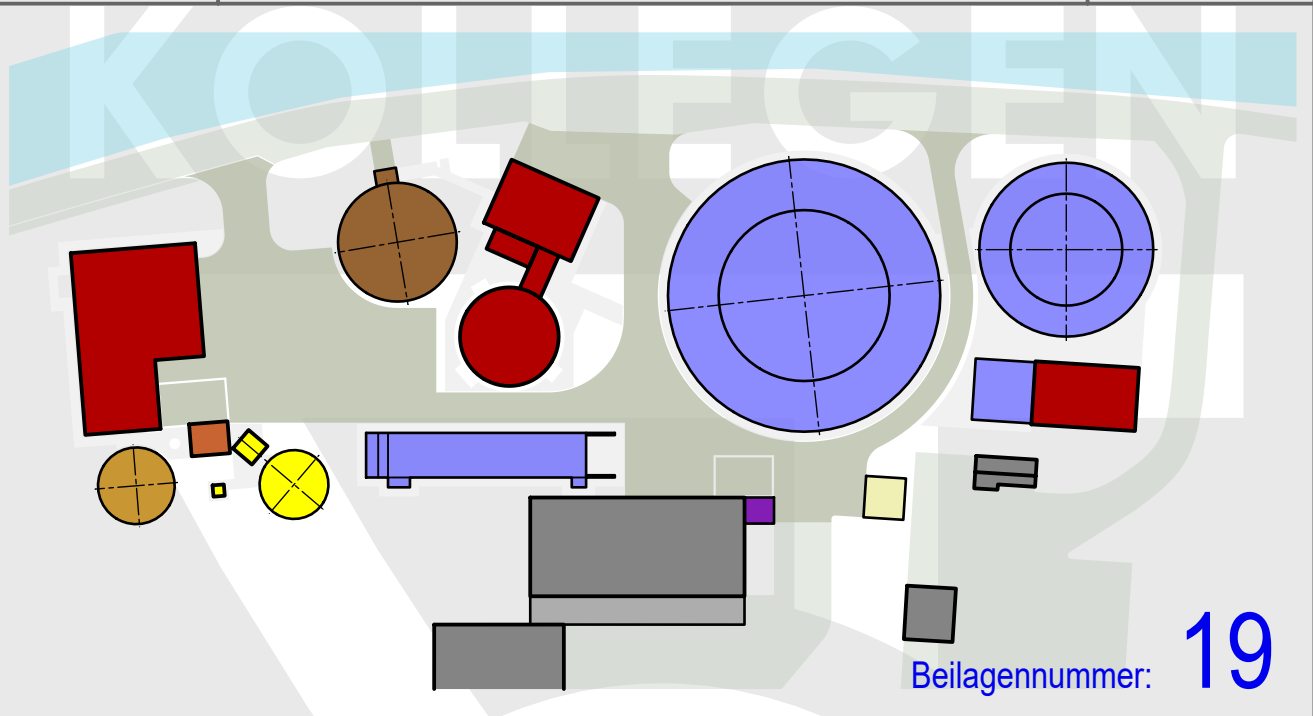

Planname		
PHS - Draufsicht und Schnitte		
Plannummer	Leistungsphase	Index
19	Entwurfsplanung	
 Beilagennummer: 19		
 Markt Wallersdorf Erweiterung der Kläranlage 15.000 EW		
Bauteil	PH-Station	
Leistungsphase	Entwurfsplanung	
Planart	Draufsicht und Schnitte	
Hauptplaner	 DUNSER • AIGNER • KOLLEGEN Ingenieurplanungsgruppe GmbH Tel. 089/552264-0 Fax. 089/552264-29 Christoph-Rapparini-Bogen 27/EG 80639 MÜNCHEN	
Auftraggeber	Markt Wallersdorf 1. Bürgermeister Herr Aster Marktplatz 19 94522 Wallersdorf	Datum Ges.