
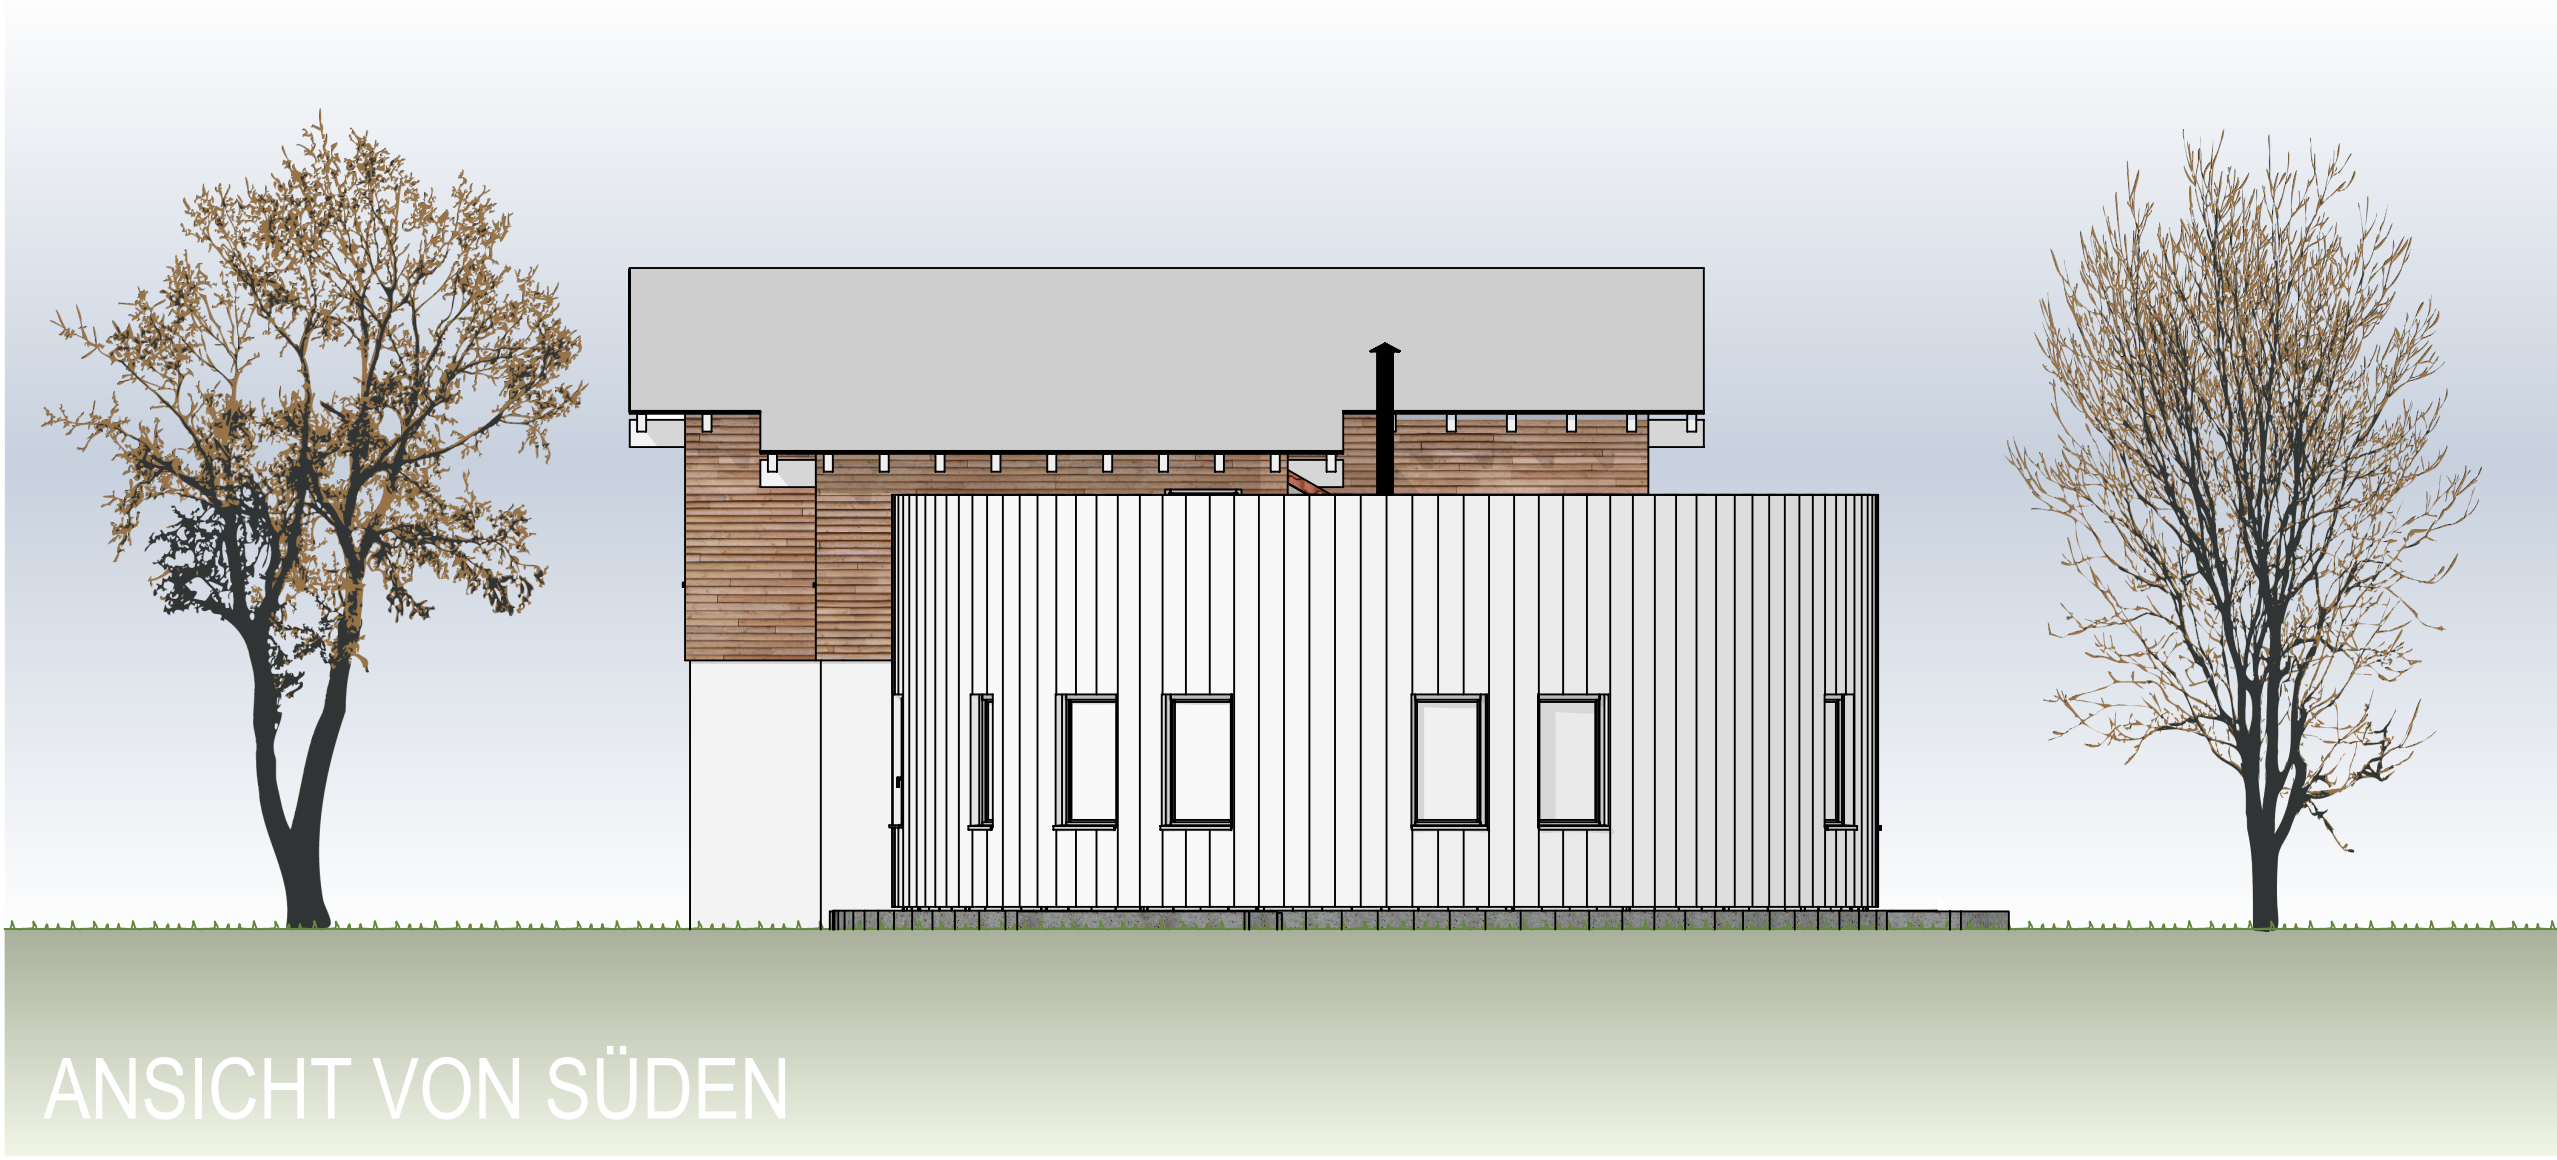
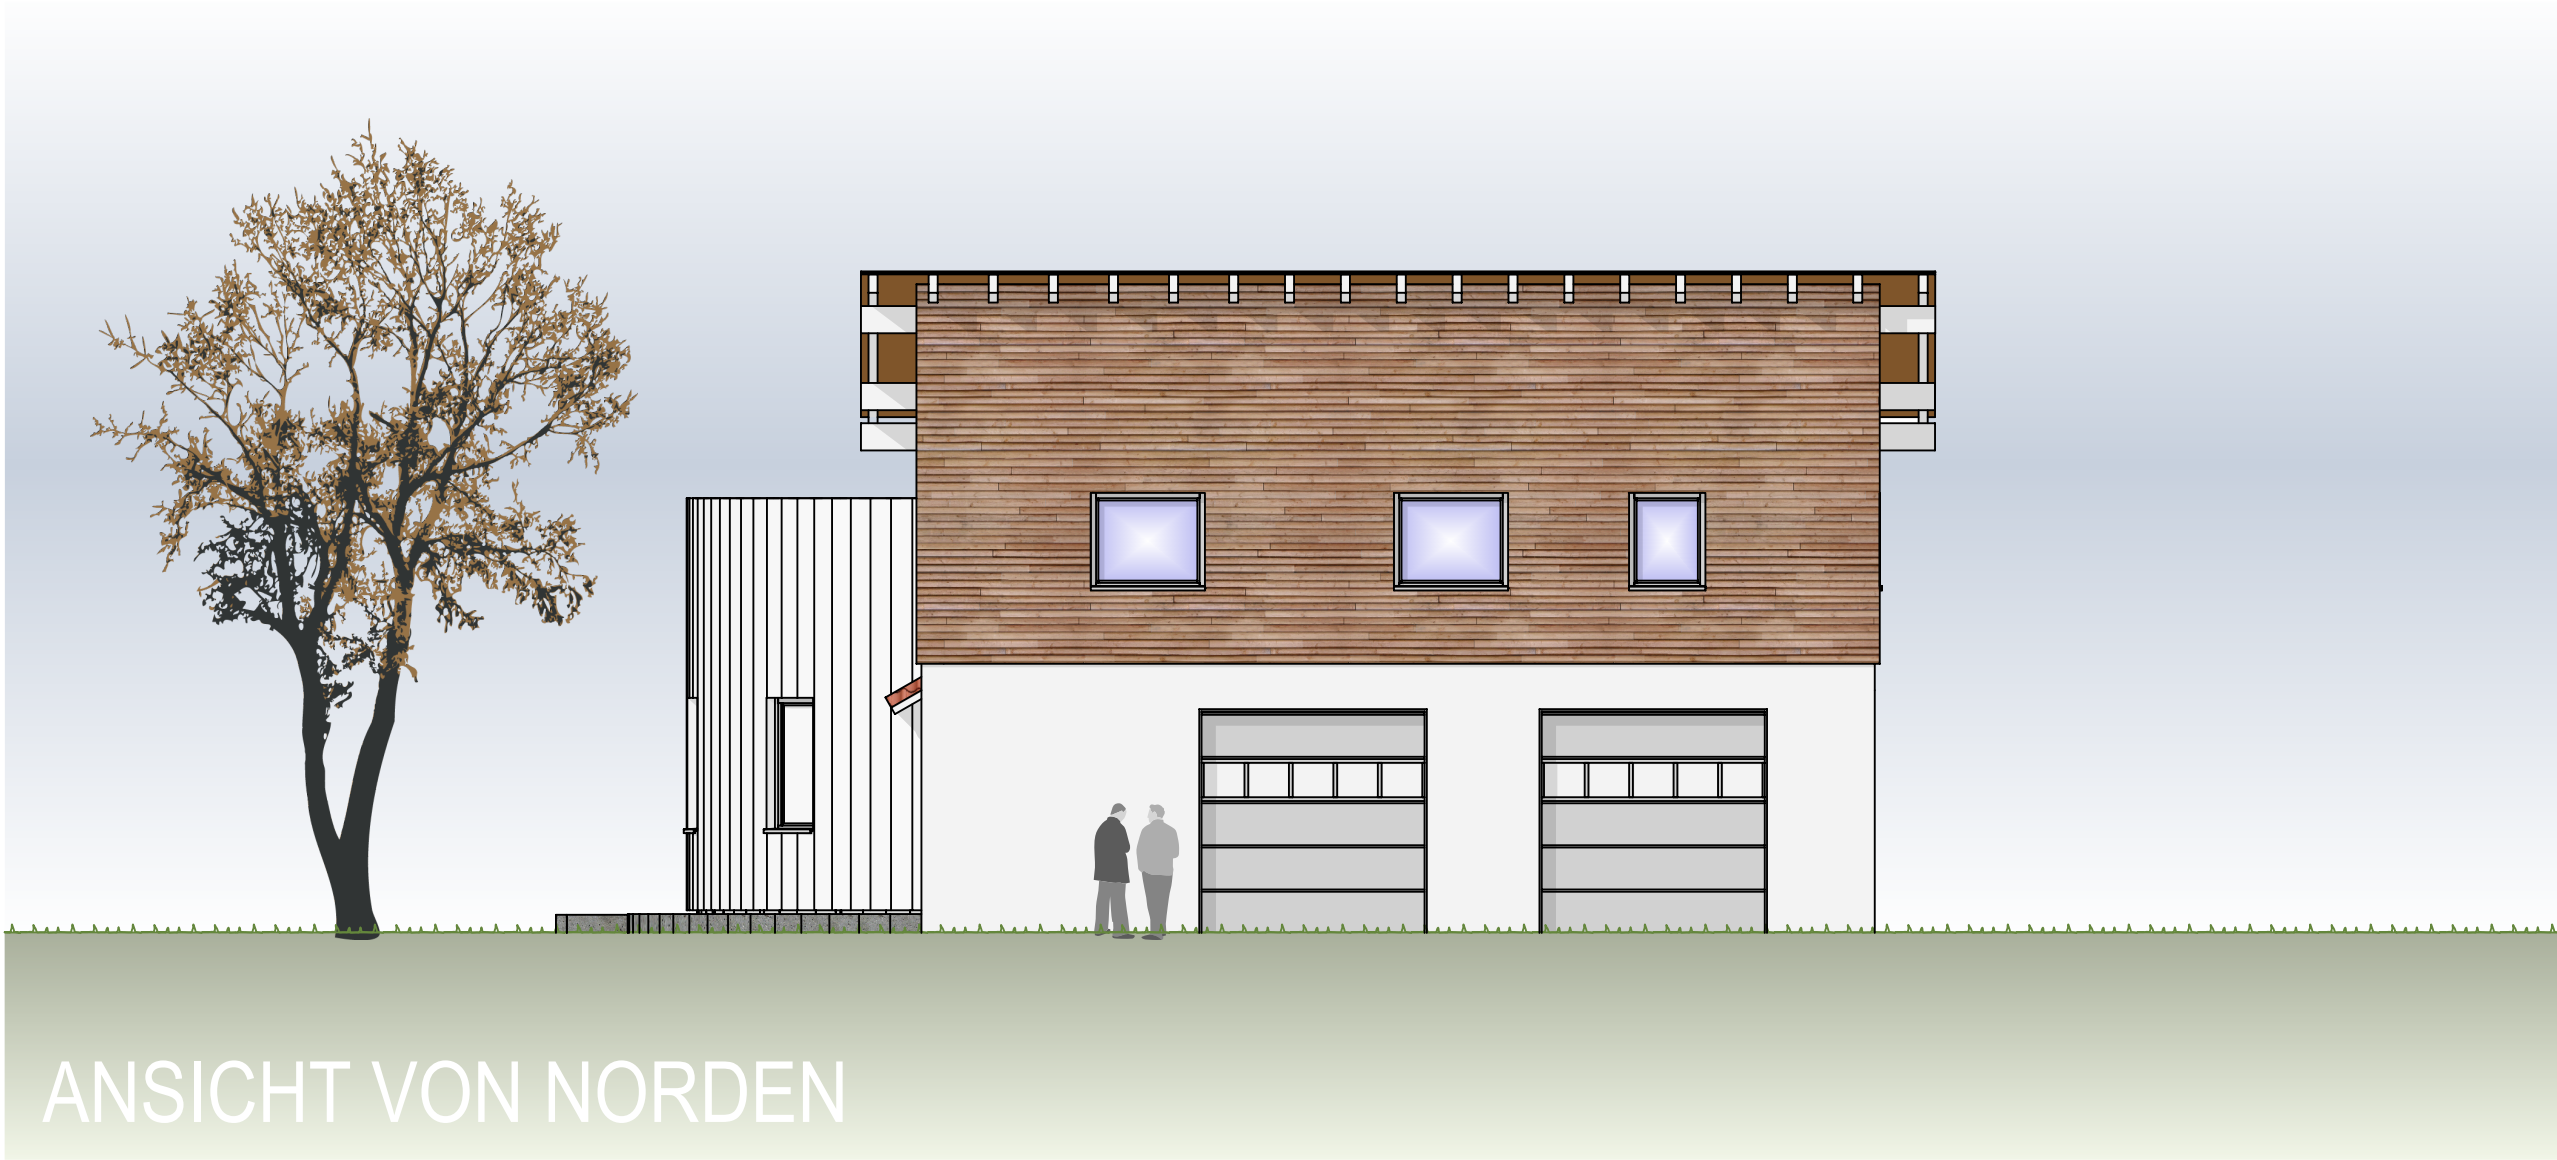


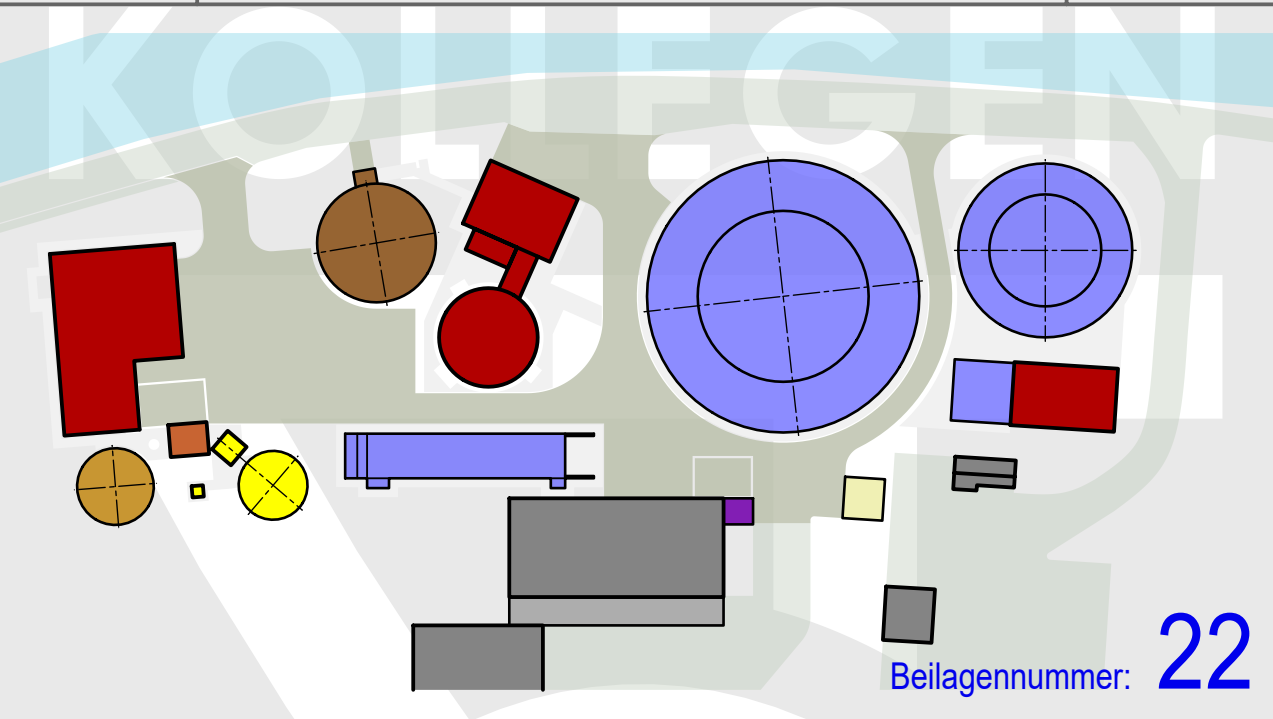

Planname BG - Ansichten		
Plannummer 22	Leistungsphase Entwurfsplanung	Index
 Beilagennummer: 22		
 Markt Wallersdorf Erweiterung der Kläranlage 15.000 EW		
Bauteil	Betriebsgebäude	
Leistungsphase	Entwurfsplanung	
Planart	Ansichten	Maßstab 1:100 Format DIN A1
Hauptplaner	DÜNSTER • AIGNER • KOLLEGEN Ingenieurplanungsgruppe GmbH Tel. 089/552264-0 Fax. 089/552264-29 Christoph-Rappaport-Bogen 27/EG 80639 MÜNCHEN	
Auftraggeber	Markt Wallersdorf 1. Bürgermeister Herr Aster Marktplatz 19 94522 Wallersdorf	Datum Ges.