


Quelle: BayernAtlas
© Bayerische Vermessungsverwaltung 2021, EuroGeographics



Übersicht:

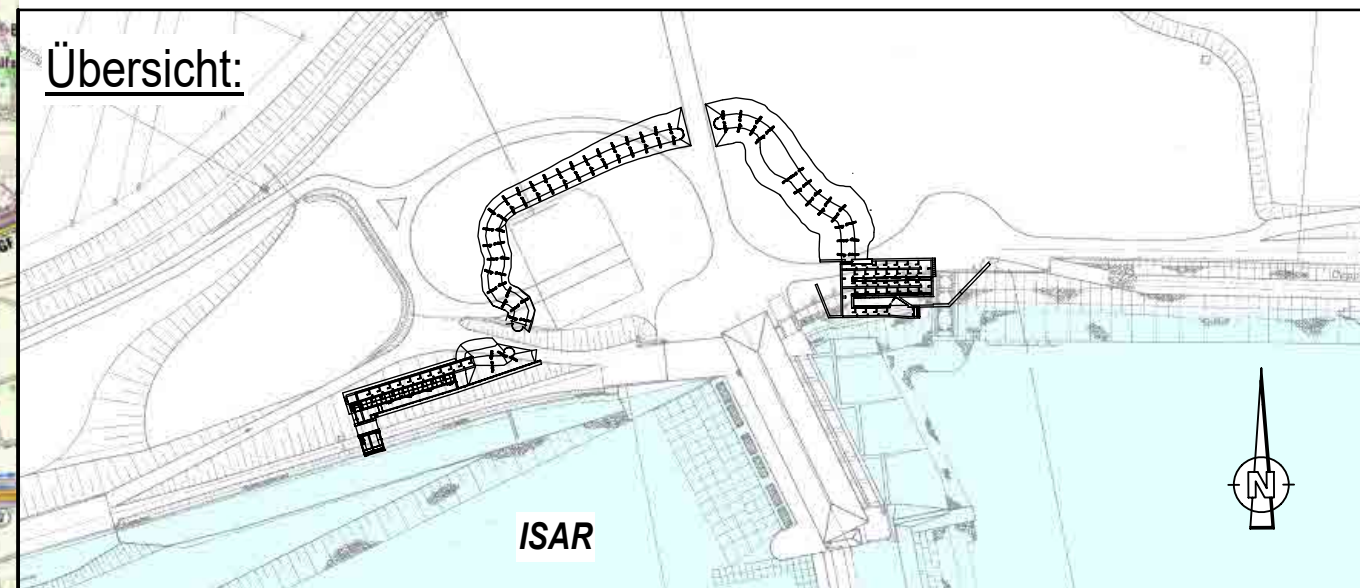

Vermerk der Genehmigungsbehörde:

c			
b			
a			
IND	DATUM	NAME	BEZEICHNUNG:

Vorhabensträger:



Uniper Kraftwerke GmbH
Luitpoldstr. 27
84034 Landshut
Telefon 0871 694 - 02
Fax 0871 694 - 4279

Landshut, 23.06.2023
Ort, Datum

Unterschrift

Planer:



INROS LACKNER SE
Zielstattstraße 38
81379 München

Telefon: 089 / 726 3309 50
Telefax: 089 / 726 3309 59
Internet: www.inros-lackner.de
E-Mail: muenchen@inros-lackner.de

München, 23.06.2023
Ort, Datum

Unterschrift

Projekt:

Herstellung der Durchgängigkeit -
Untere Isar

	NAME	DATUM
Bearbeitet	Pfluger	06/2023
Gezeichnet	Prehn	06/2023
Geprüft	Gollasch	06/2023
Gesehen		

Bauteil:

Fischaufstiegsanlage Gummering (GUM)
Übersichtskarte Projektgebiet

Ersatz für Plan-Nr:

--

Ersetzt durch Plan-Nr:

--

Planungsphase: GENEHMIGUNGSPLANUNG

Projekt-Nr.: 4500471964/U60/0801	Maßstab: 1 : 50.000	Plan-Nr.: GUM-4-0-000	Anlage-Nr.: 2.1
-------------------------------------	------------------------	--------------------------	--------------------

Projekt-Nr. IL: 2019-0190

H/B = 297 / 420 (0.12m²)

Allplan 2022