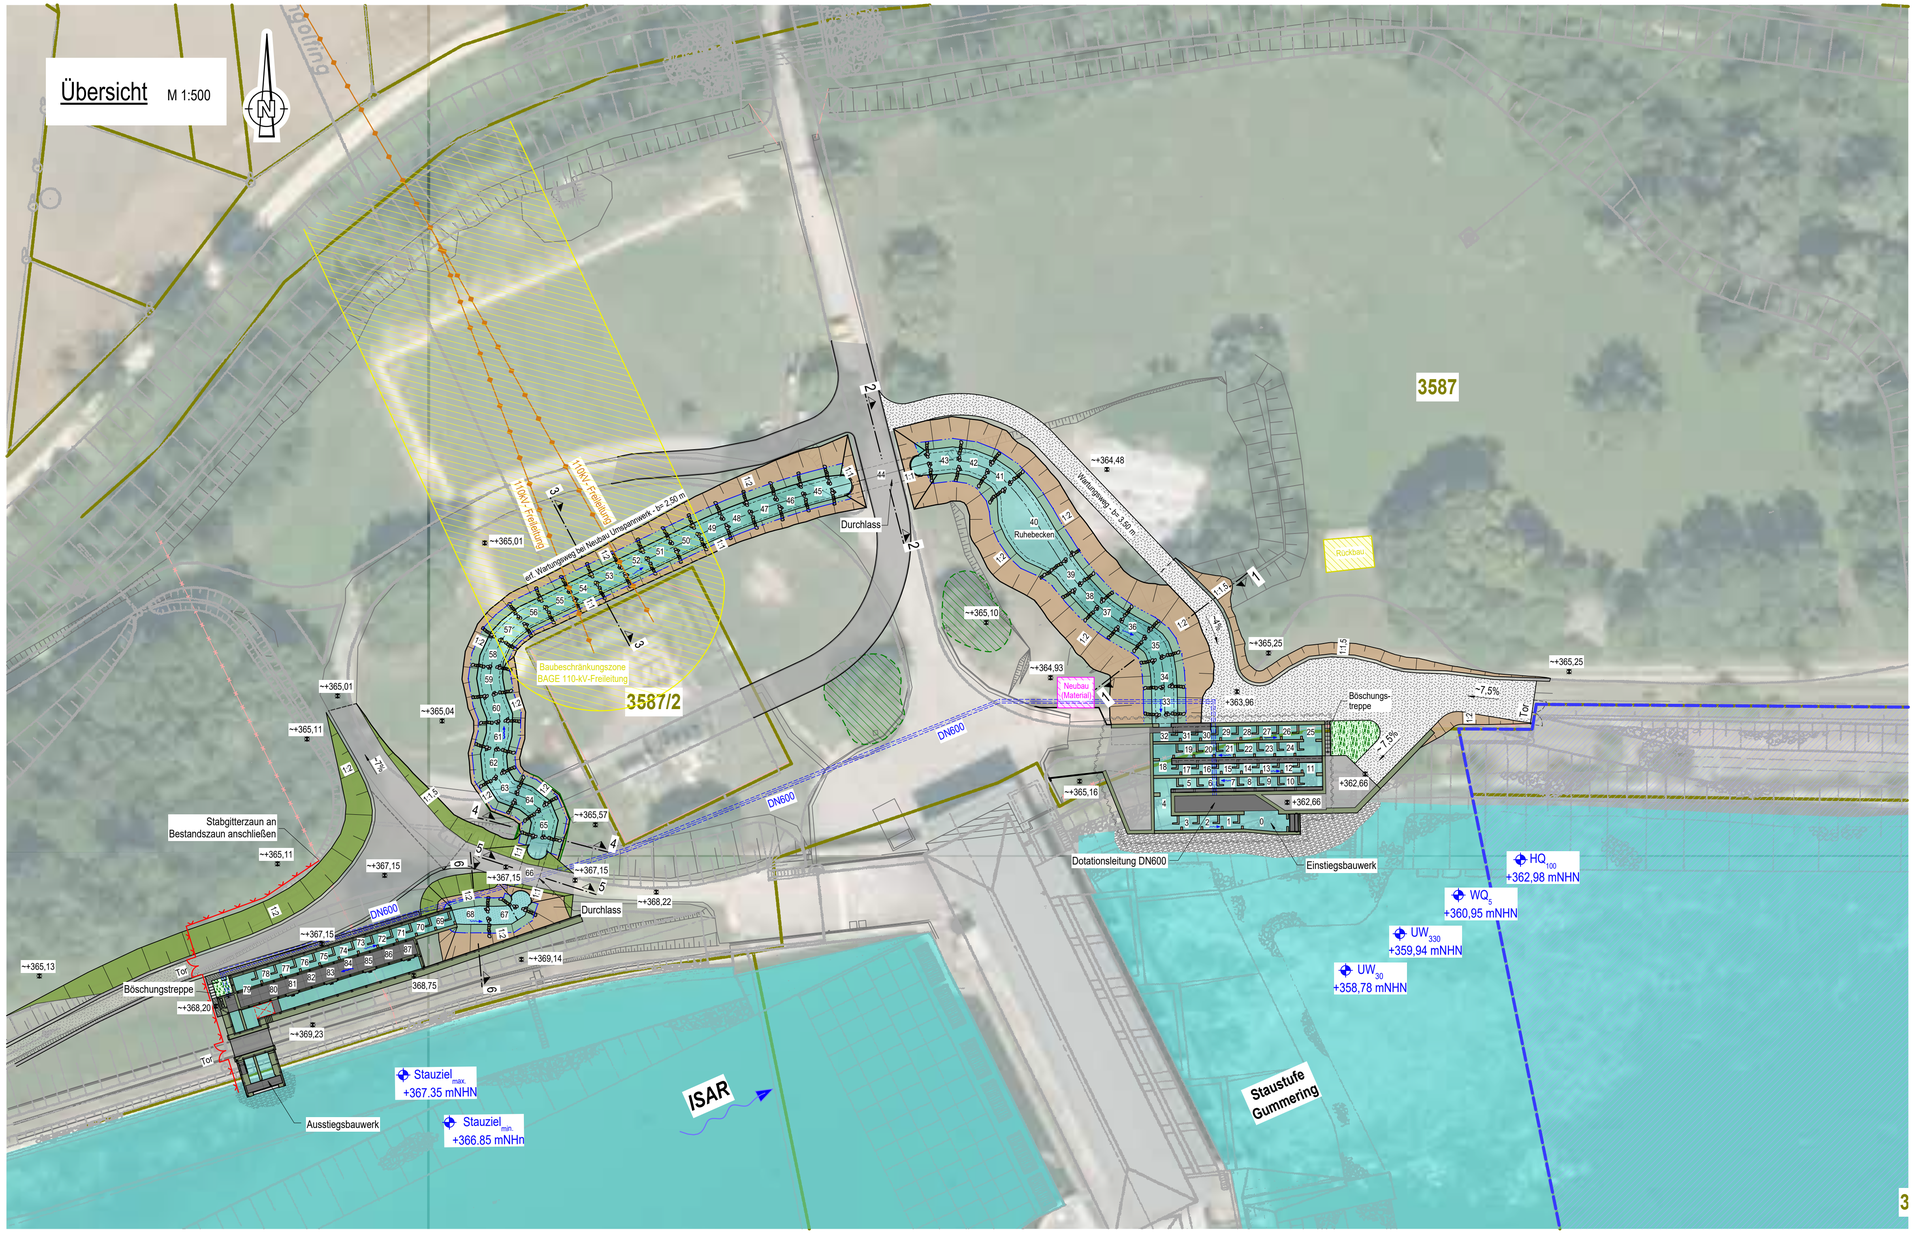

LEGENDE

- Fahrbahn Asphalt
- Mineralische Deckschicht
- Bäume bleiben erhalten
- FHH Gebiet
- Dotationsleitung
- Bestand
- Rückbau
- Neubau
- Stabgitterzaun h= 2,00 m
- vorh. HS Freileitung
- Baubeschränkungszone

Maßstab 1 : 500

0 5 10 15 20 25 30 35 40 45 50

1cm in der Karte entspricht 5,00m in der Natur.

Höhensystem: DHHN 12

Lagesystem: GK 4

DAZUGEHÖRIGE PLÄNE:

- GUM-4-0-000 Übersichtskarte
- GUM-4-0-002 Längsschnittabwicklung
- GUM-4-0-003 Schnitte
- GUM-4-0-004 Übersichtslageplan Baufläche
- GUM-4-0-005 Übersichtslageplan Verlegung Sparten
- GUM-4-0-006 Grundstücksverhältnisse

Übersicht:

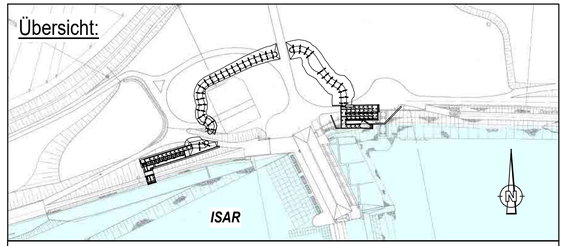

Vermerk der Genehmigungsbehörde:

c			
b			
a			
IND	DATUM	NAME	BEZEICHNUNG:

Vorhabensträger:

Uniper Kraftwerke GmbH
Luitpoldstr. 27
84034 Landshut
Telefon 0871 694 - 02
Fax 0871 694 - 4279

Landshut, 23.06.2023
Ort, Datum

Unterschrift

Planer:

INROS LACKNER SE
Zieststattstraße 38
81379 München

Telefon: 089 / 726 3309 50
Telefax: 089 / 726 3309 59
Internet: www.inros-lackner.de
E-Mail: muenchen@inros-lackner.de

München, 23.06.2023
Ort, Datum

Unterschrift

Projekt:
Herstellung der Durchgängigkeit -
Untere Isar

	NAME	DATUM
Bearbeitet	Pfluger	06/2023
Gezeichnet	Prehn	06/2023
Geprüft	Gollasch	06/2023
Gesehen		

Bauteil:
Fischaufstiegsanlage Gummering (GUM)
Übersichtslageplan

Ersatz für Plan-Nr.: --

Ersetzt durch Plan-Nr.: --

Planungsphase: GENEHMIGUNGSPLANUNG

Projekt-Nr.:	Maßstab:	Plan-Nr.:	Anlage-Nr.:
4500471964/U60/0801	1 : 500	GUM-4-0-001	2.1

Projekt-Nr. IL: 2019-0190

H/B = 420 / 841 (0.35m²)

Allplan 2022