



Schnitt 1-1
(Becken 35)

M 1:100

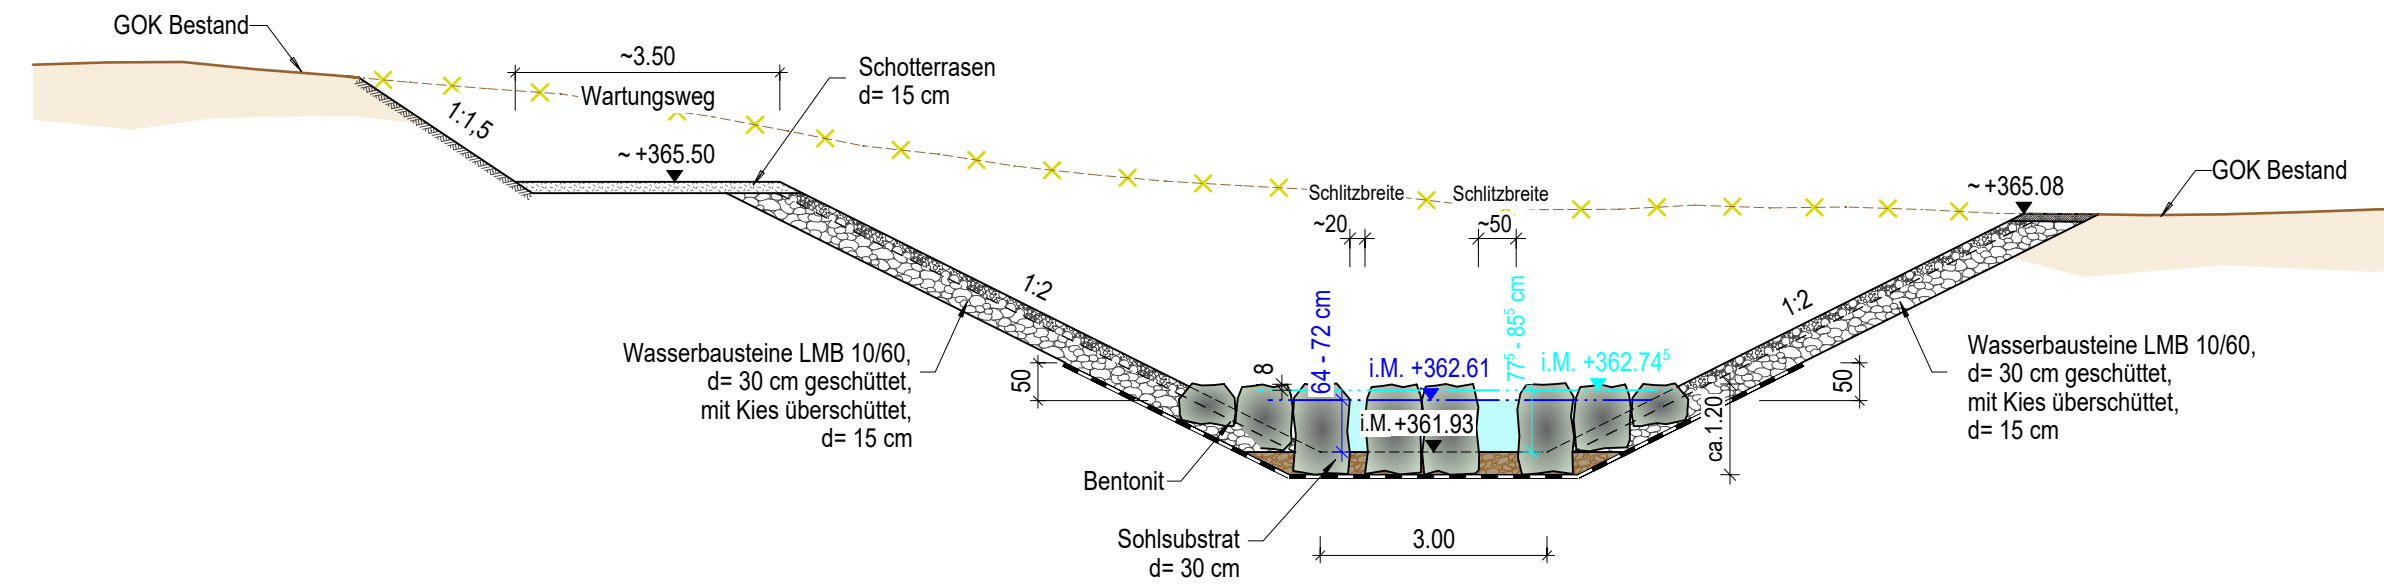


Schnitt 2-2
(Becken 44)

M 1:100

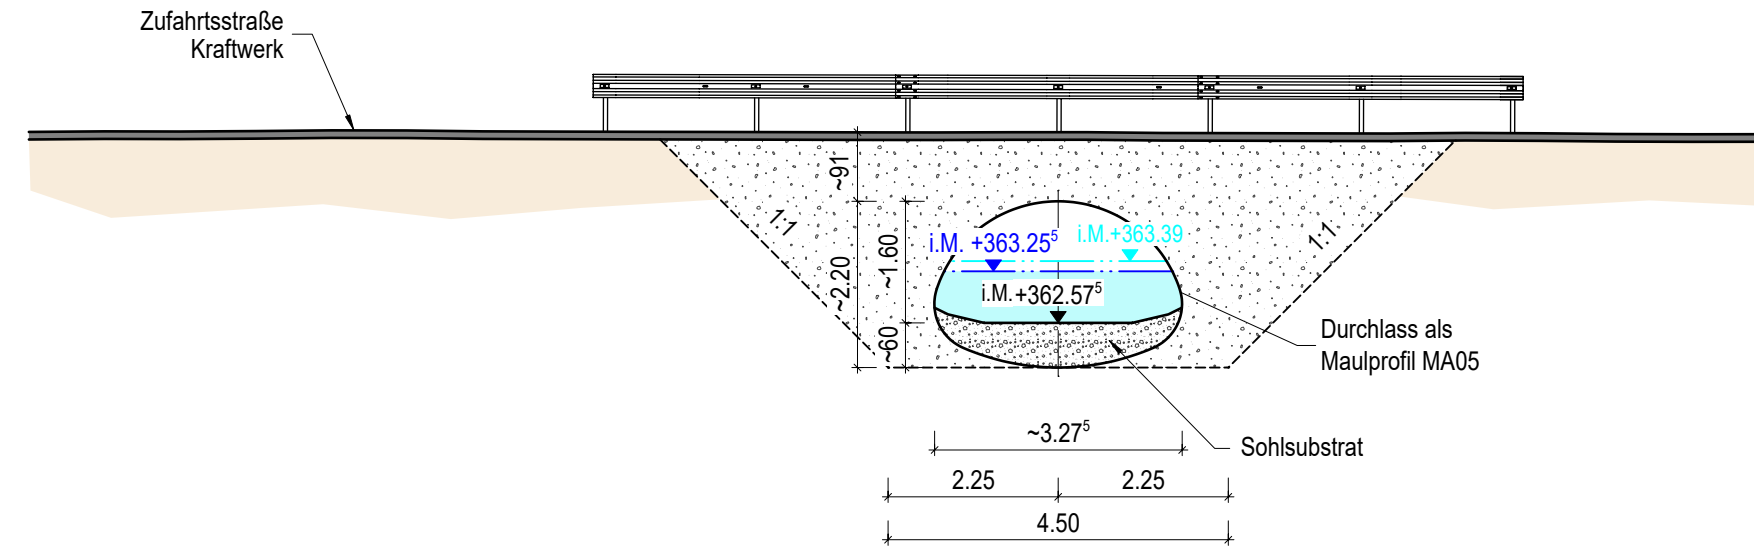

Schnitt 3-3
(Becken 54)

M 1:100

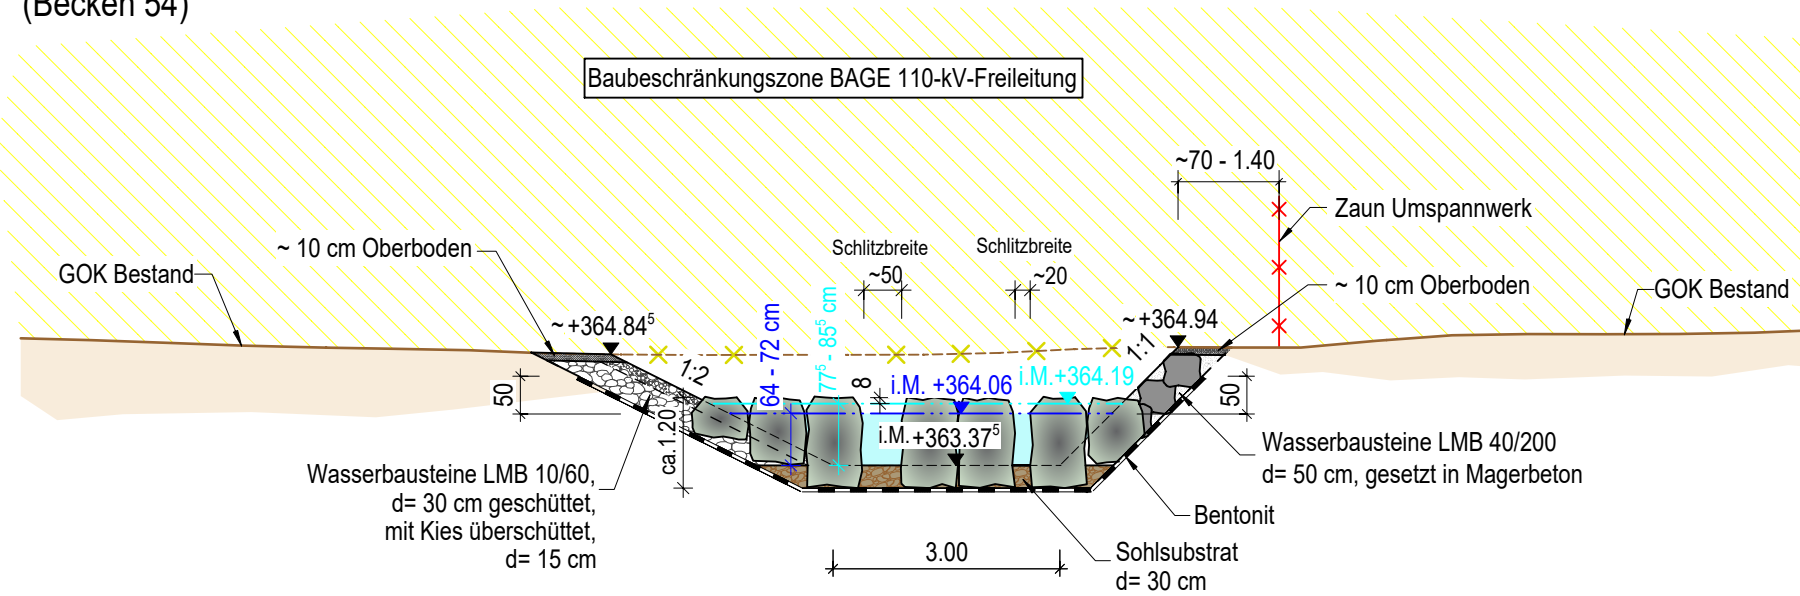


BAUGRUND

Darstellung der Boden- und Gesteinsarten in den Schichtenprofilen der Bodenaufschlüsse nach dem Baugrundgutachten / Gründungsbeurteilung:
Inros Lackner; Geotechnischer Bericht 10/20 vom 30.09.2020

LEGENDE

- Sohlsubstrat
- Bentonit
- Wasserbausteine LMB 40/200
- Wasserbausteine LMB 10/60
- Kiesüberschüttung
- Schotterrasen
- Oberboden
- Bestandsgelände
- Rückbau Gelände

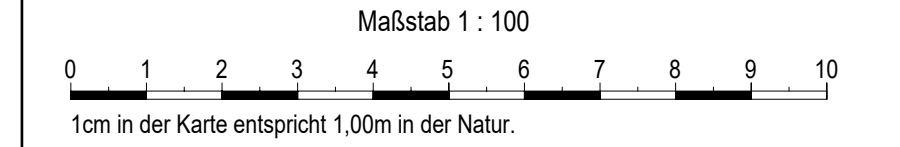


DAZUGEHÖRIGE PLÄNE:

- GUM-4-0-00 Übersichtskarte
- GUM-4-0-01 Übersichtslageplan
- GUM-4-0-02 Längsschnittabwicklung
- GUM-4-0-04 Übersichtslageplan Bauflächen
- GUM-4-0-05 Übersichtslageplan Verlegung Sparten


Schnitt 4-4
(Becken 65)

M 1:100

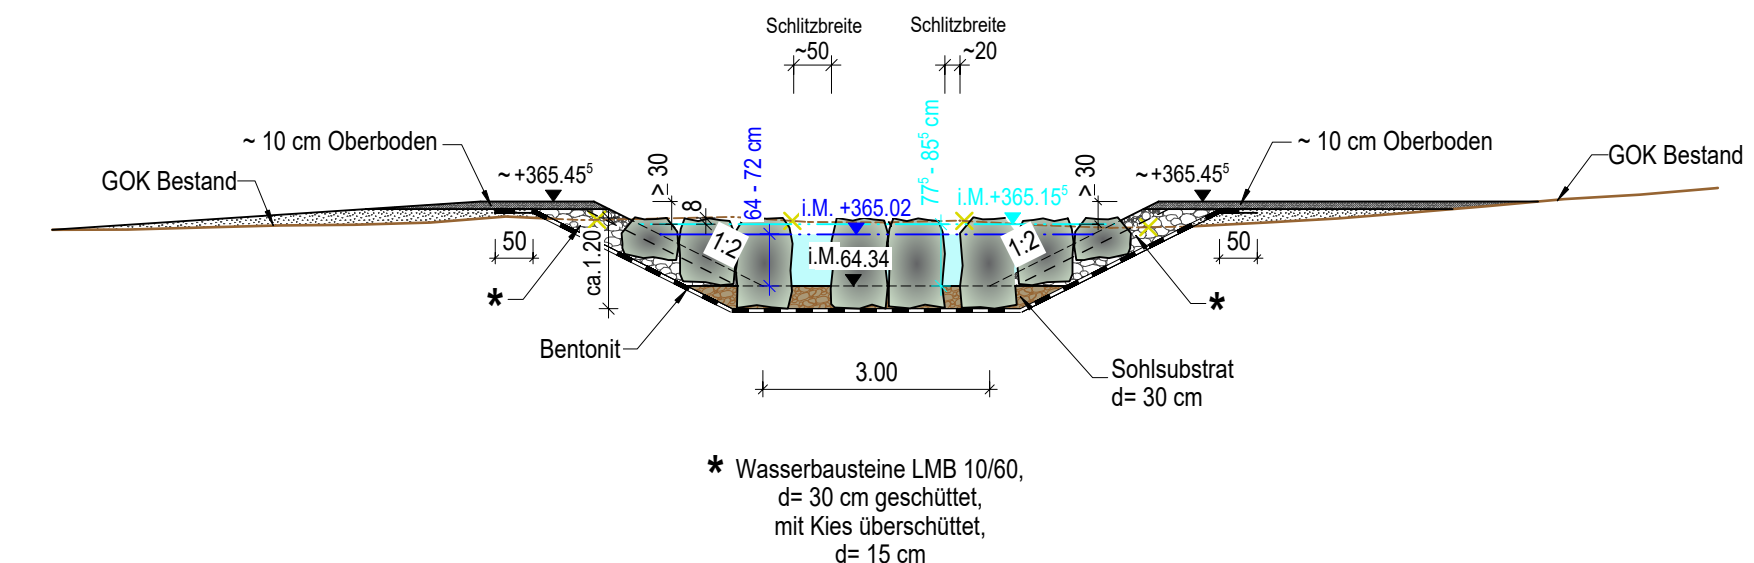


Schnitt 5-5
(Becken 66)

M 1:100

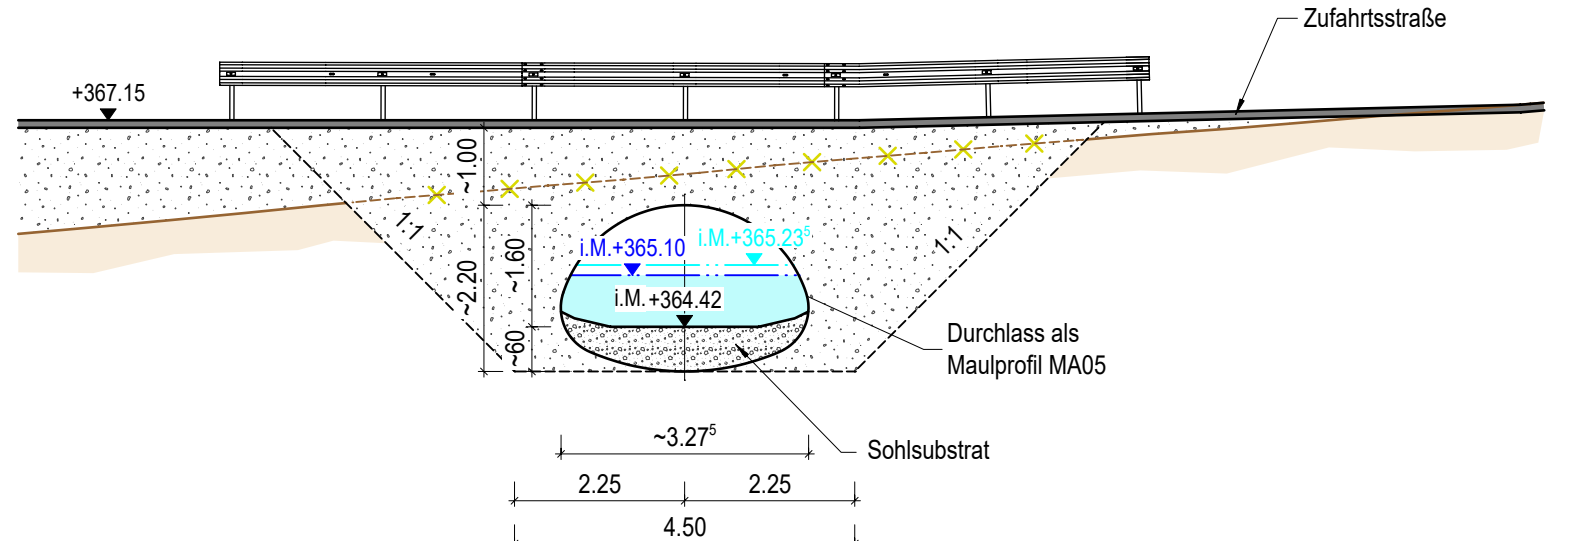


Schnitt 6-6
(Becken 68)

M 1:100

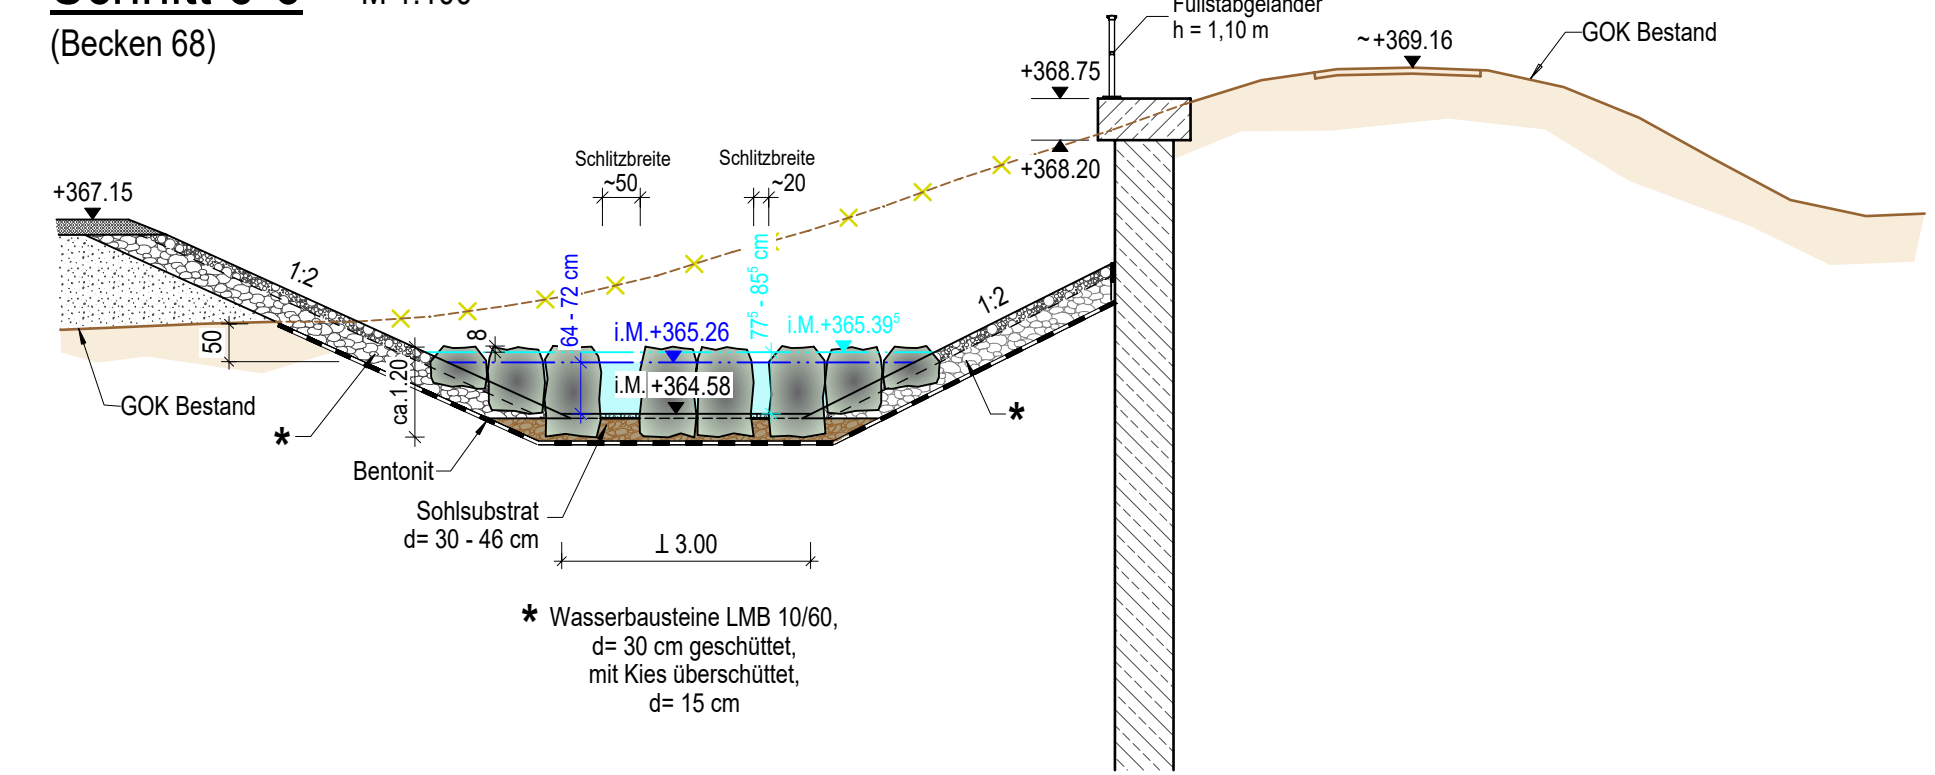

Übersicht:

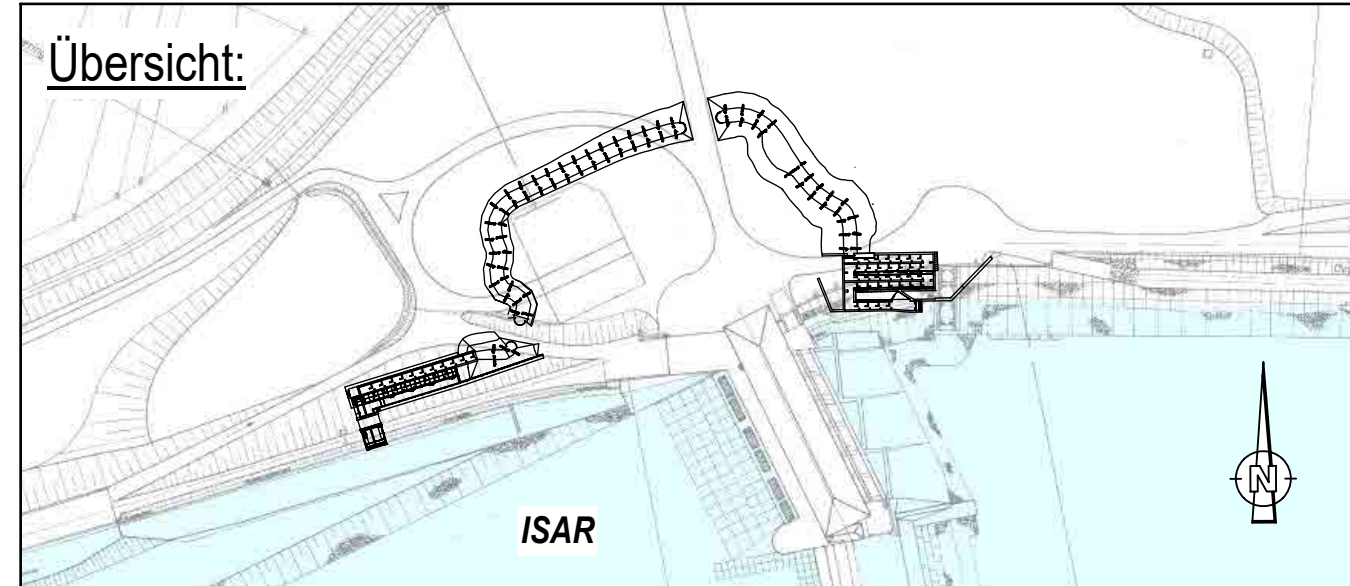

Vermerk der Genehmigungsbehörde:

c			
b			
a			
IND	DATUM	NAME	BEZEICHNUNG:

Vorhabensträger:

Uniper Kraftwerke GmbH
Luitpoldstr. 27
84034 Landshut
Telefon 0871 694 - 02
Fax 0871 694 - 4279

Landshut, 23.06.2023
Ort, Datum

Unterschrift

Planer:

INROS LACKNER SE
Zielstattstraße 38
81379 München

Telefon: 089 / 726 3309 50
Telefax: 089 / 726 3309 59
Internet: www.inros-lackner.de
E-Mail: muenchen@inros-lackner.de

München, 23.06.2023
Ort, Datum

Unterschrift

Projekt:	Herstellung der Durchgängigkeit - Untere Isar
Bauteil:	Fischaufstiegsanlage Gumming (GUM) Querschnitte Gerinne und Durchlässe
Planungsphase:	GENEHMIGUNGSPLANUNG
Projekt-Nr.:	4500471964/U60/0801
Maßstab:	1 : 100
Plan-Nr.:	GUM-4-0-003
Anlage-Nr.:	2.1

Bearbeitet	NAME	DATUM
Gezeichnet	Prehn	06/2023
Geprüft	Gollasch	06/2023
Gesehen		
Ersatz für Plan-Nr.:	--	
Ersetzt durch Plan-Nr.:	--	