



Übersicht M 1:500

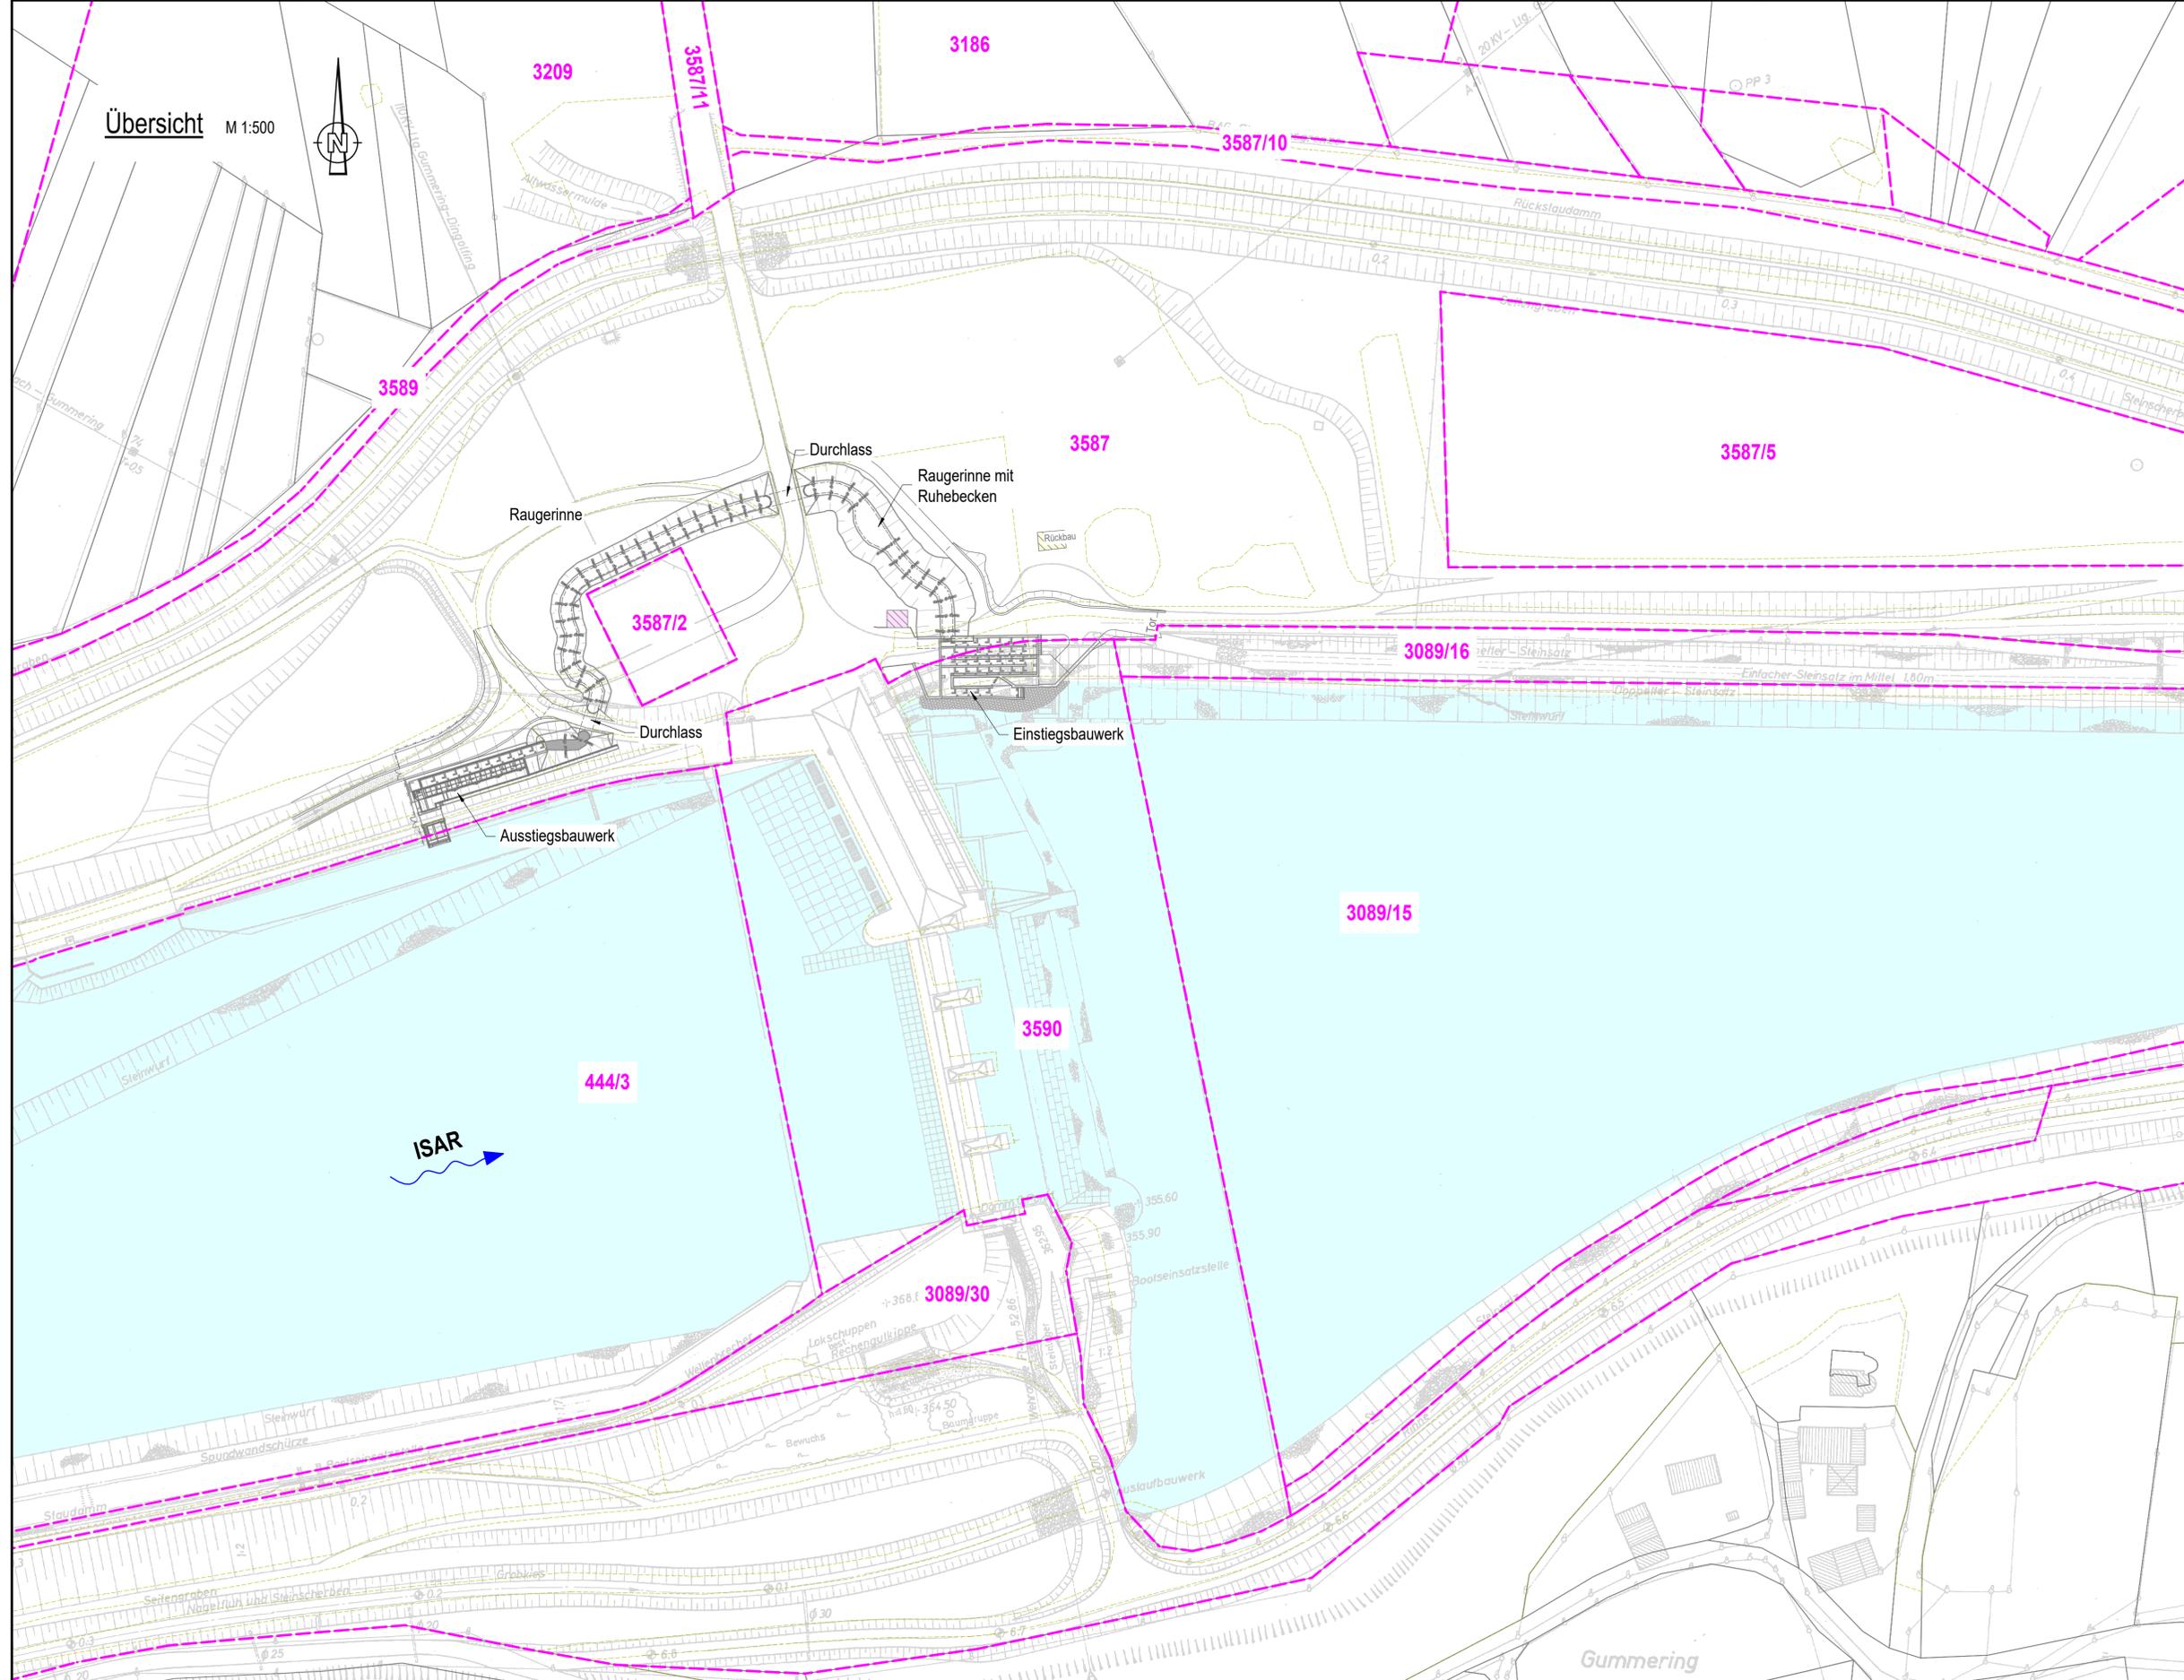

LEGENDE

Flurstück GK      Nutzung GK

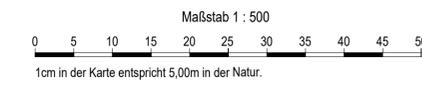


Höhensystem: DHHN 12  
Lagesystem: GK 4

DAZUGEHÖRIGE PLÄNE:

- GUM-4-0-000 Übersichtskarte
- GUM-4-0-001 Übersichtslageplan
- GUM-4-0-002 Längsschnittabwicklung
- GUM-4-0-003 Schnitte
- GUM-4-0-004 Übersichtslageplan Bauflächen
- GUM-4-0-005 Übersichtslageplan Verlegung Sparten

Übersicht:

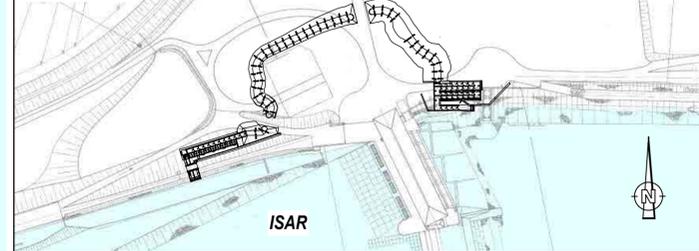

Vermerk der Genehmigungsbehörde:

c			
b			
a			
IND	DATUM	NAME	BEZEICHNUNG:

Vorhabensträger:

**uni per**  
Uniper Kraftwerke GmbH  
Luitpoldstr. 27  
84034 Landshut  
Telefon 0871 694 - 02  
Fax 0871 694 - 4279

Landshut, 23.06.2023  
Ort, Datum      Unterschrift

Planer:	<b>il</b> INROS LACKNER SE Zielstattstraße 38 81379 München Telefon: 089 / 726 3309 50 Telefax: 089 / 726 3309 59 Internet: www.inros-lackner.de E-Mail: muenchen@inros-lackner.de	München, 23.06.2023 Ort, Datum Unterschrift
---------	--	---

Projekt:	Herstellung der Durchgängigkeit - Untere Isar	NAME	DATUM
Bearbeitet	Pflüger		06/2023
Gezeichnet	Prehn		06/2023
Geprüft	Gollasch		06/2023
Gesehen			

Bau teil:	Fischaufstiegsanlage Gummering (GUM) Grundstücksverhältnisse	Ersatz für Plan-Nr:	--
		Ersetzt durch Plan-Nr:	--

Planungsphase: GENEHMIGUNGSPLANUNG			
Projekt-Nr.:	Maßstab:	Plan-Nr.:	Anlage-Nr.:
4500471964/U60/0801	1 : 500	GUM-4-0-006	--
Projekt-Nr. IL: 2019-0190			