




Schnitt 7-7 M 1:100

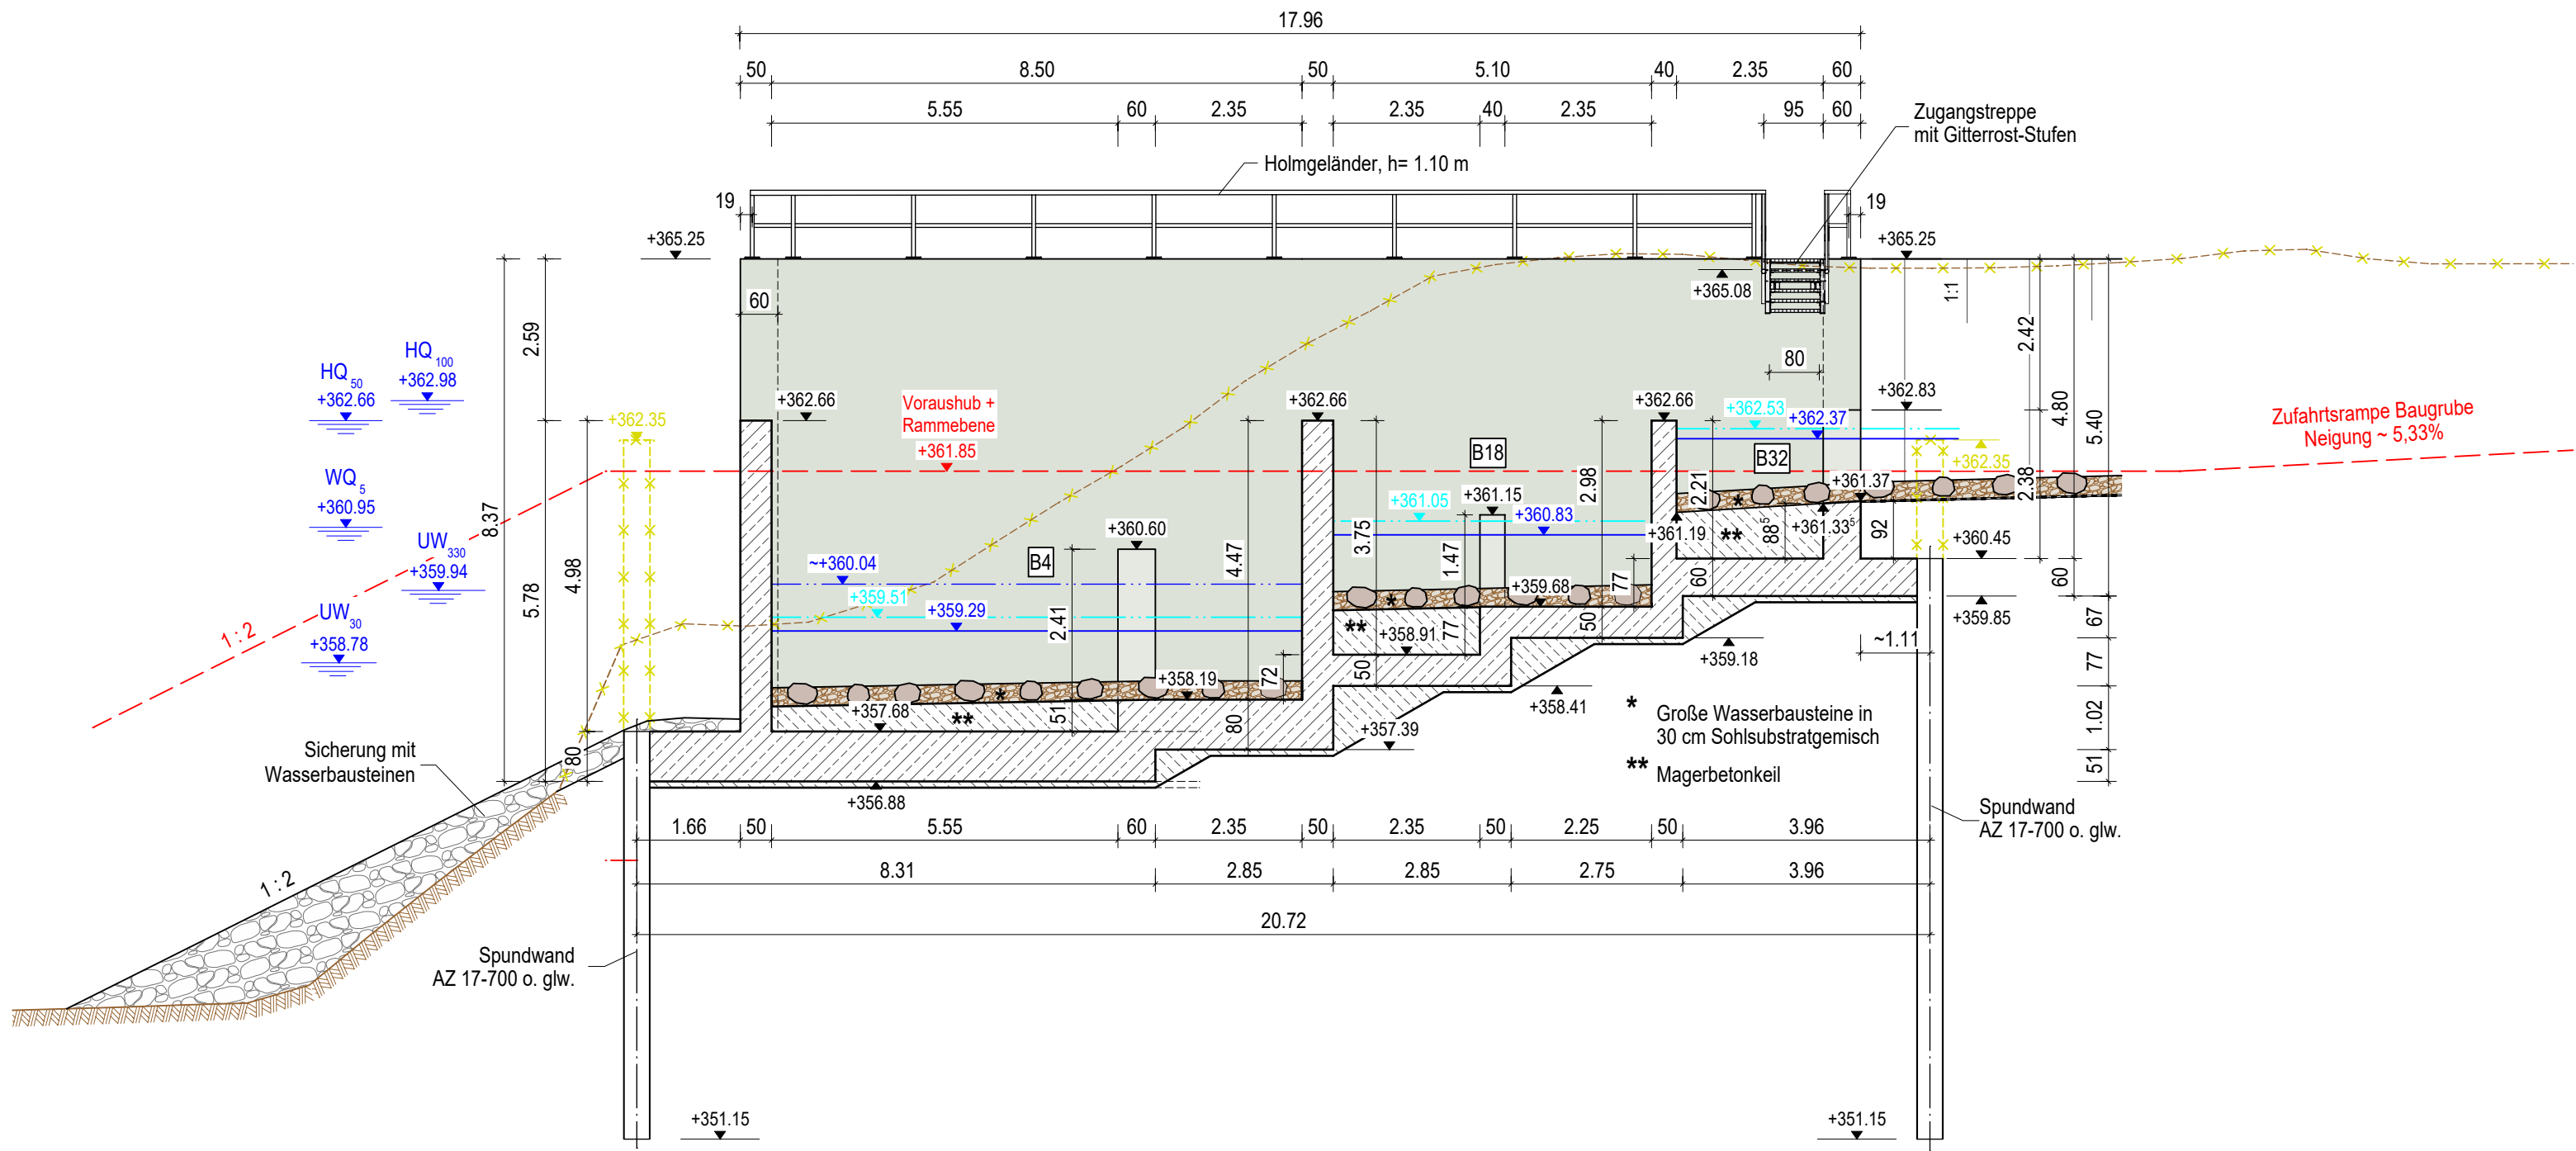



Schnitt 8-8 M 1:100

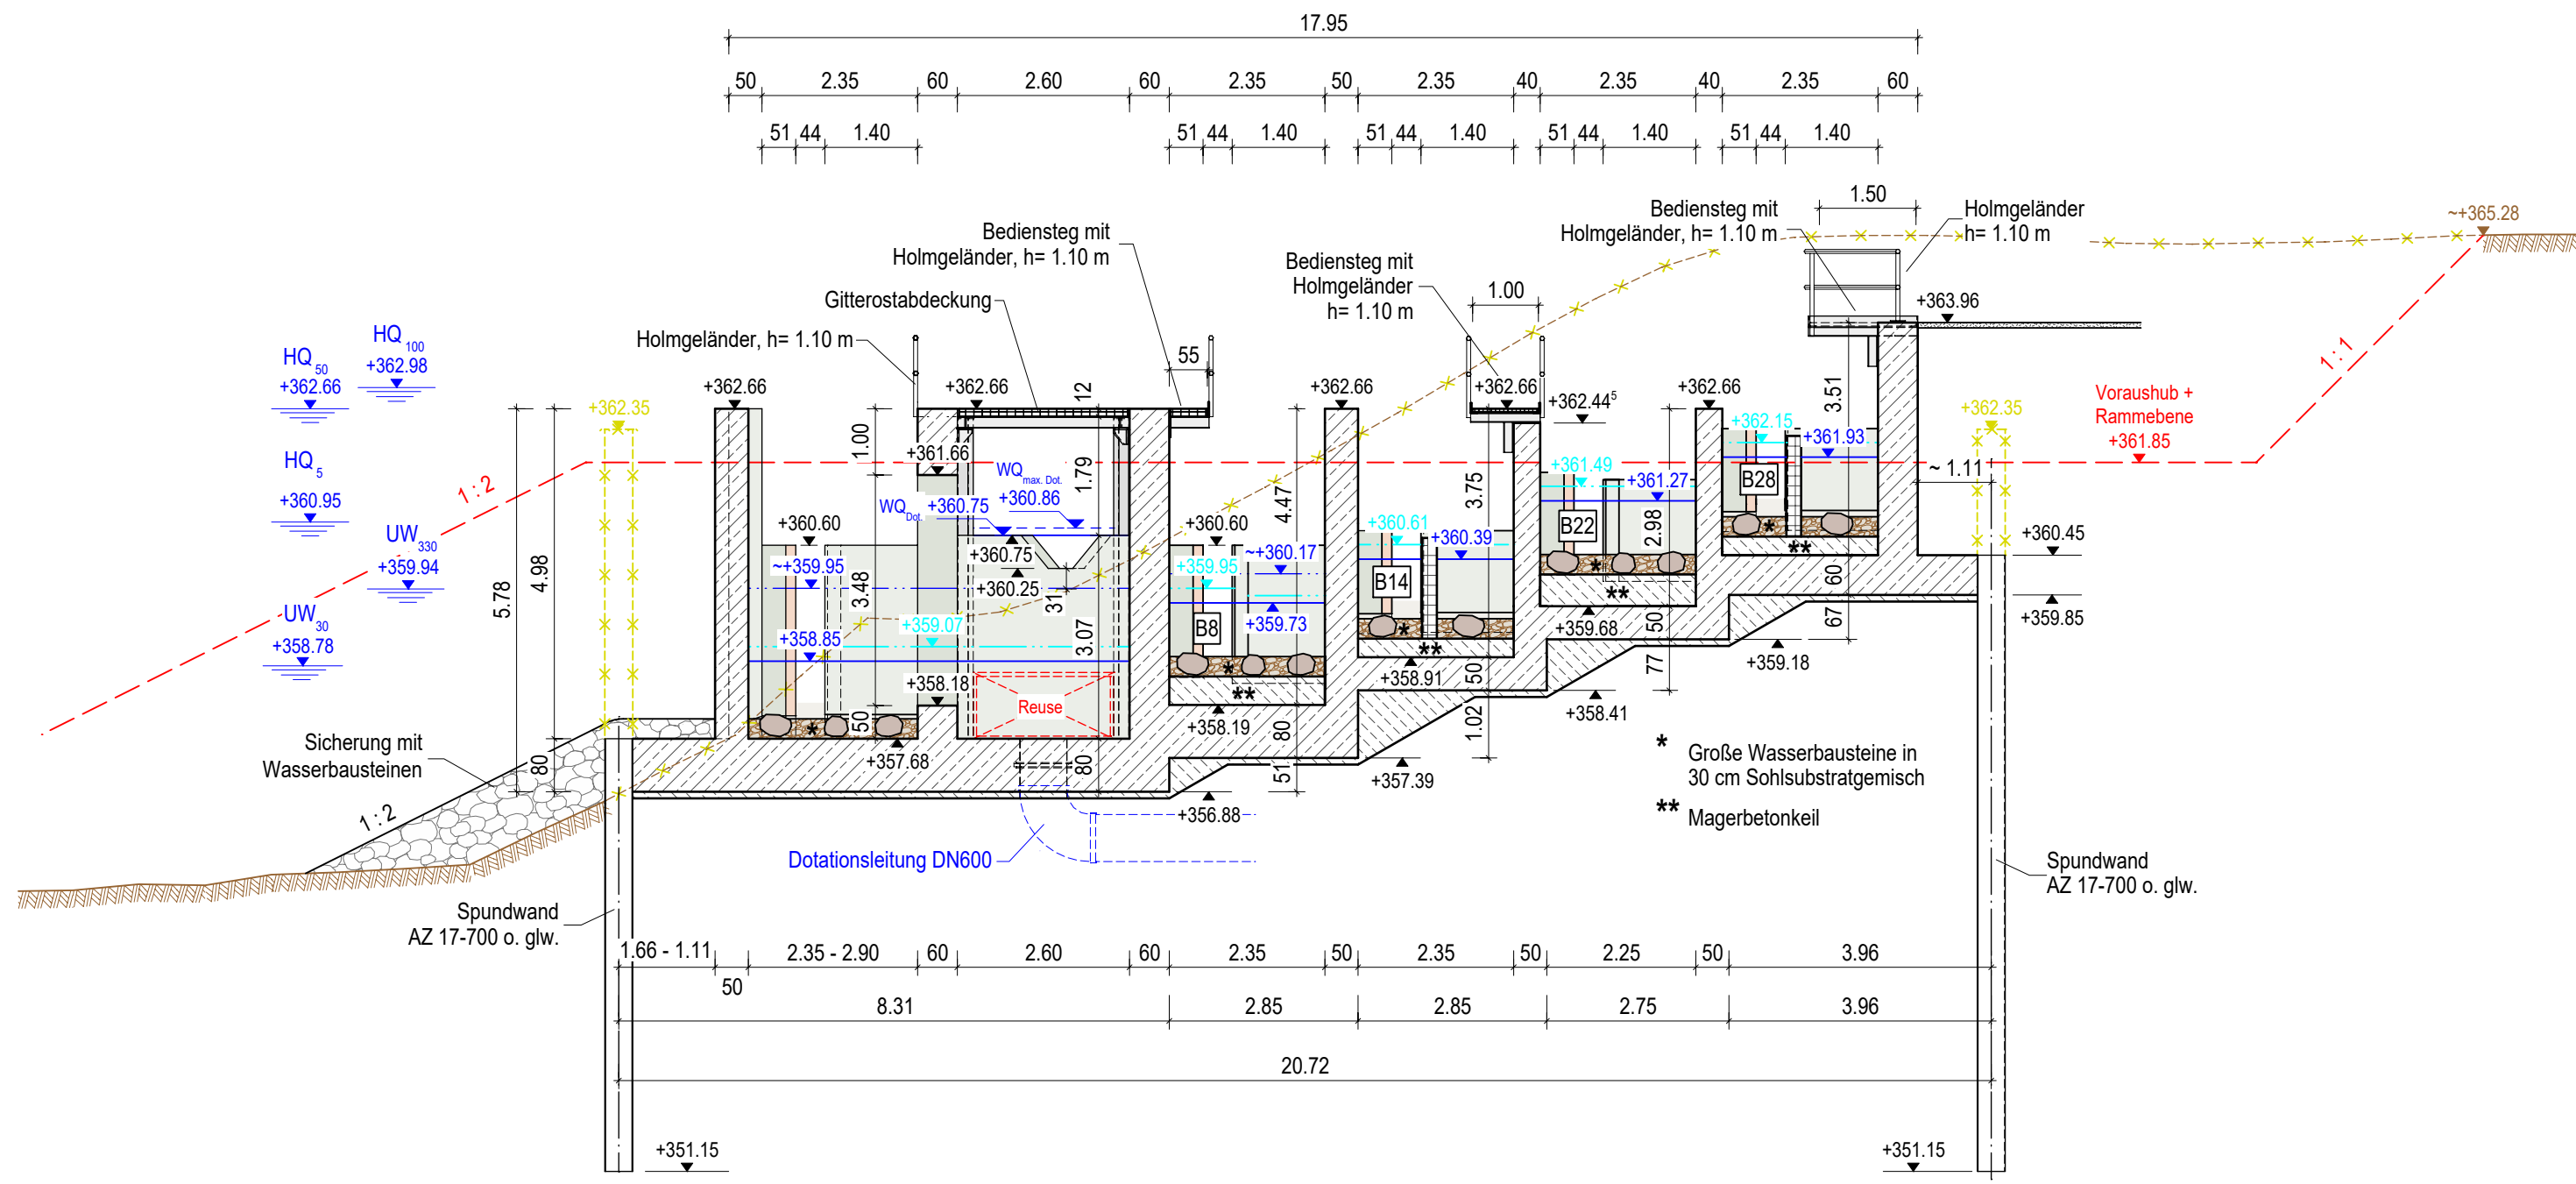

Schnitt 9-9 M 1:100

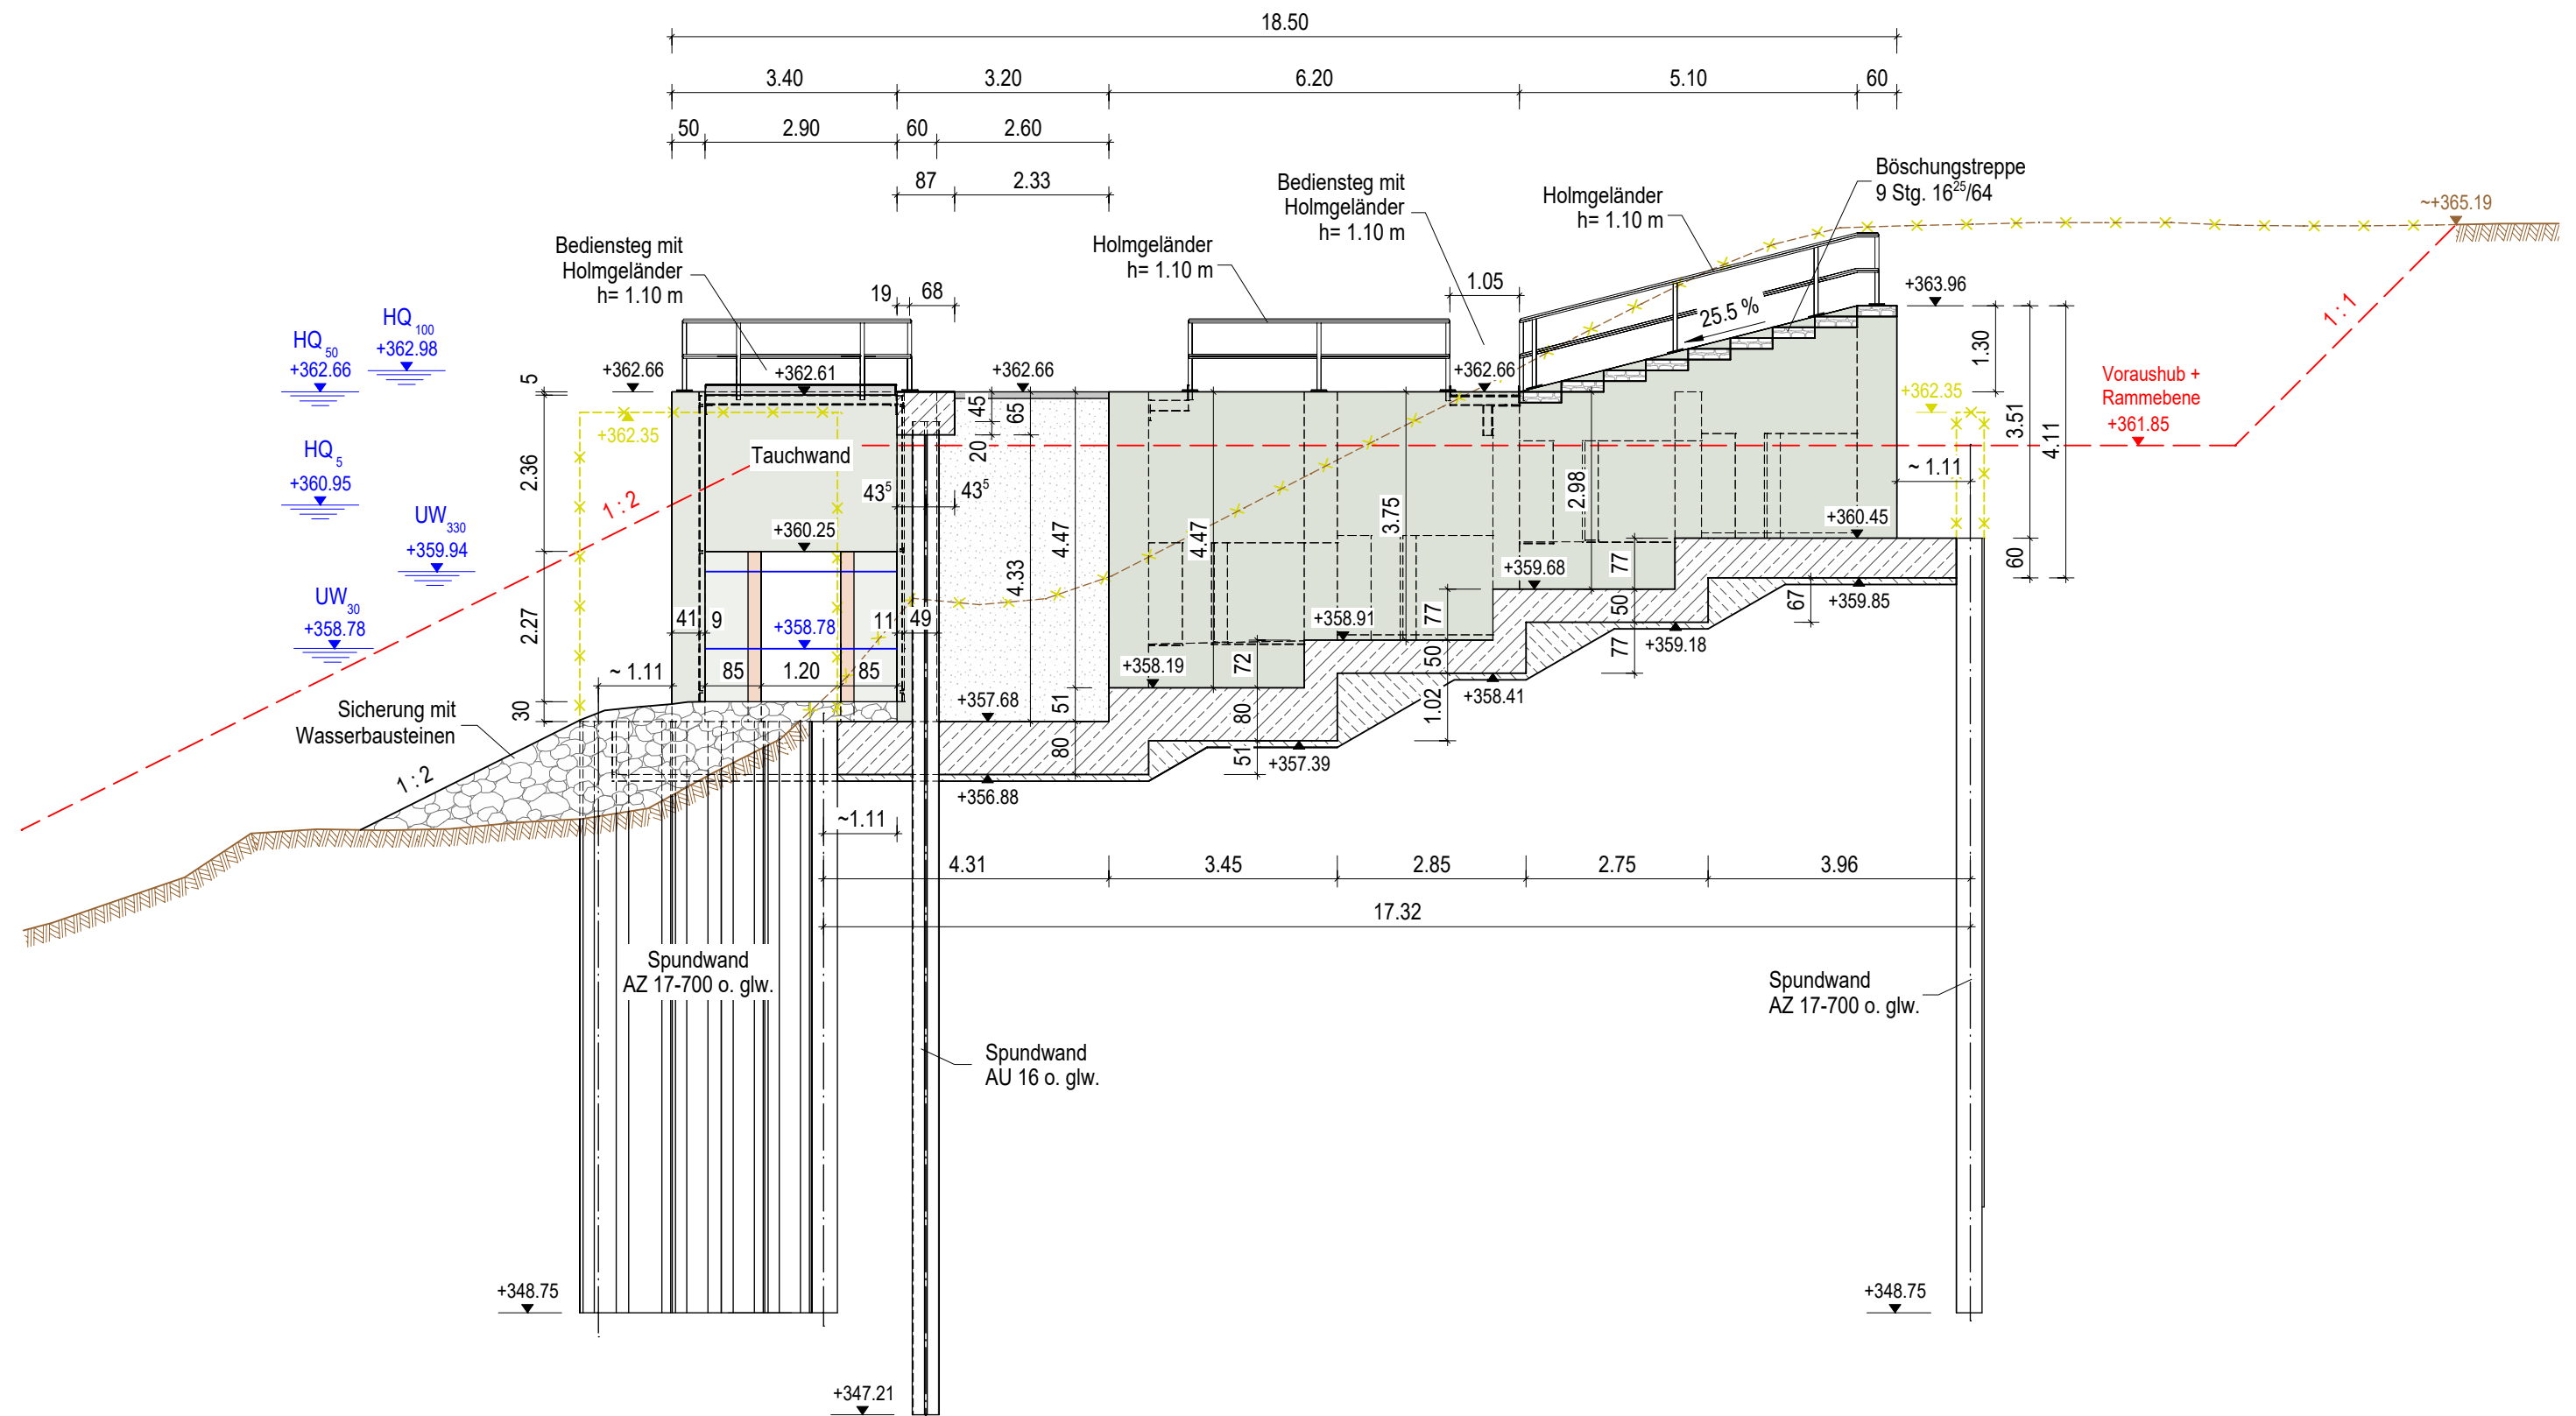

Schnitt 10-10 M 1:100

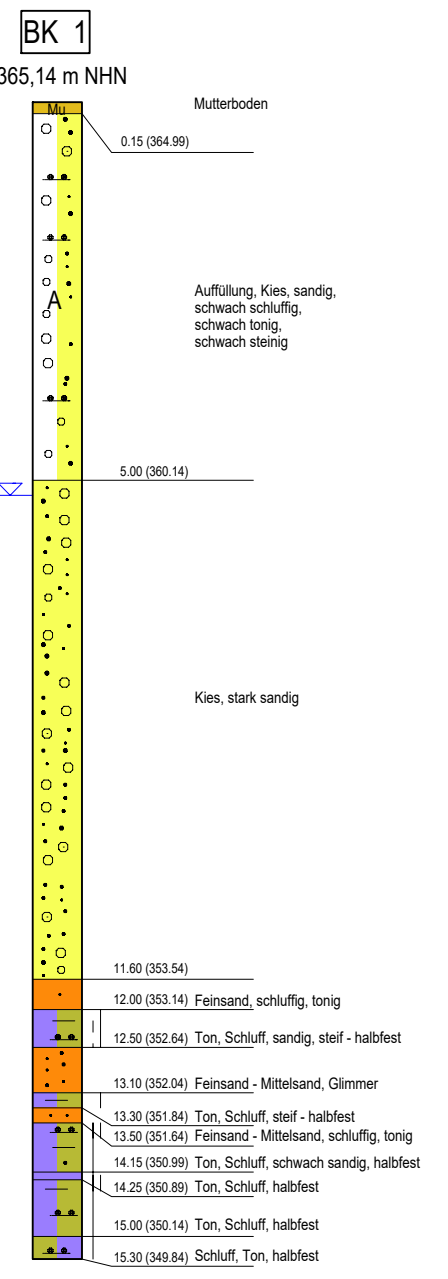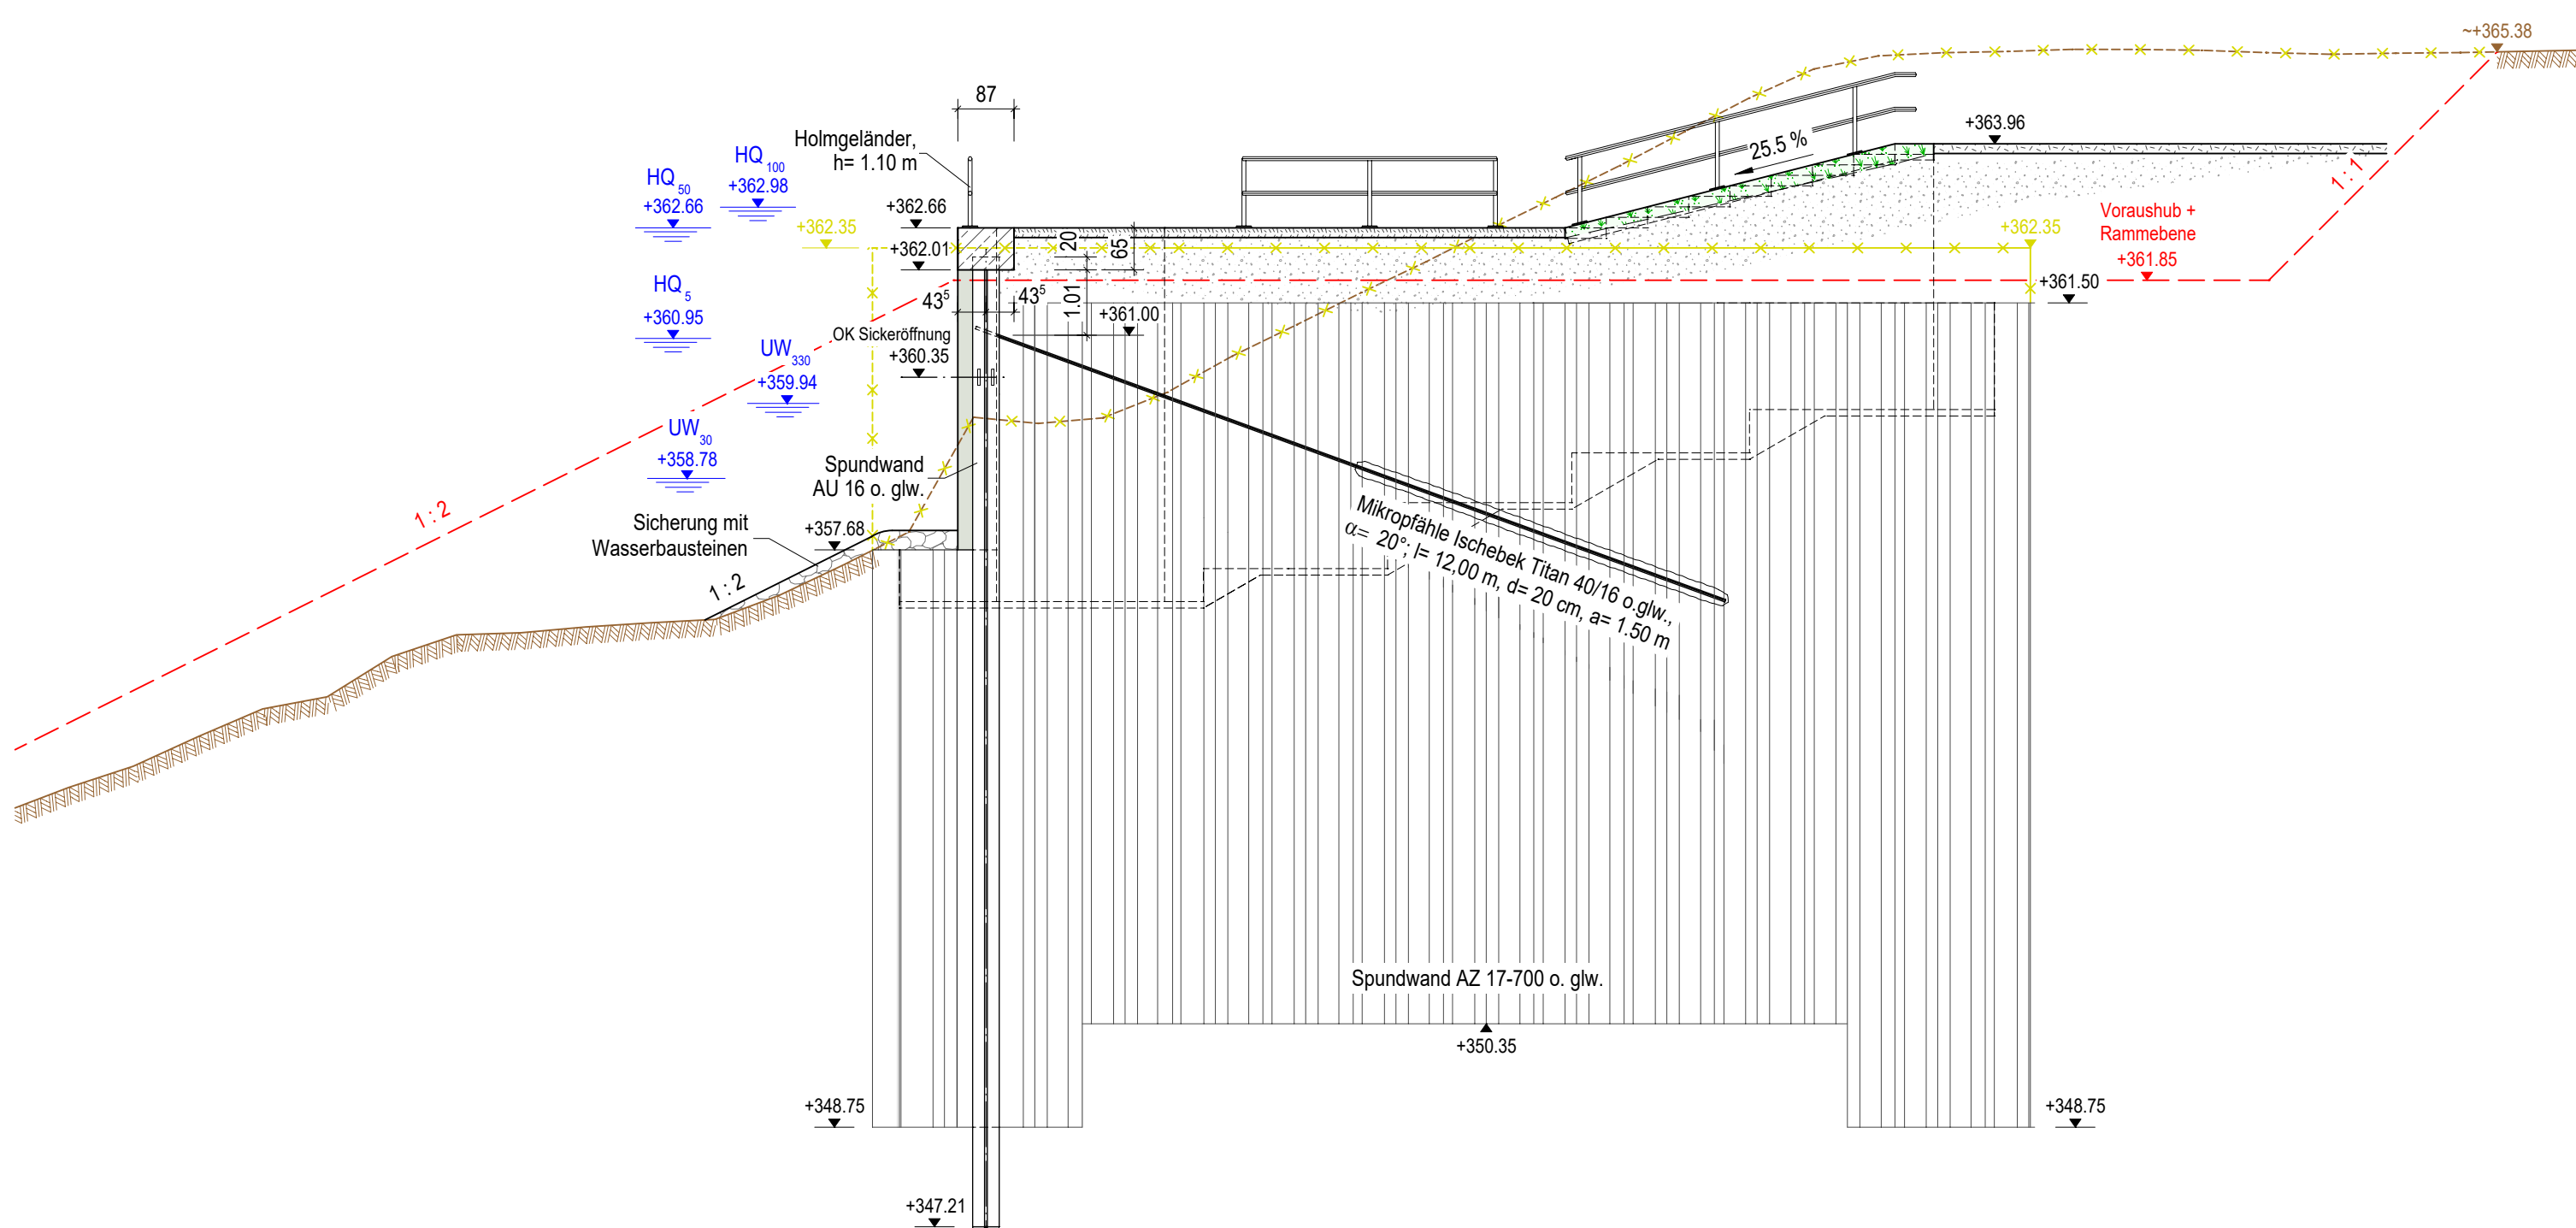

BEMERKUNGEN

- Konstruktive und statische Vorgaben gemäß Baubeschreibung sind zu beachten.
- Alle Kanten sind mit Dreikantleisten 1,5/1,5 cm zu brechen!
- Der vorliegende Plan gilt nur in Verbindung mit den Lageplänen.

BAUSTOFFE

Beton nach EC2-1: Trog XC4, XD1, XF3, XM2, WF C30/37 (r<0,3; erford. Oberflächenbehandlung)


Betonstahl: B 500B nach DIN 488-1

Stahl nach DIN EN 10027-1:2017-01: Spundwand S240 GP
Bediensteg S235 JR
Gitterrostebene S235 JR
Gurtung und Steifen S355 JR

BAUGRUND

Darstellung der Boden- und Gesteinsarten in den Schichtenprofilen der Bodenaufschlüsse nach dem Baugrundgutachten / Gründungsbeurteilung:
Inros Lackner, Geotechnischer Bericht 10/20 vom 30.09.2020


LEGENDE

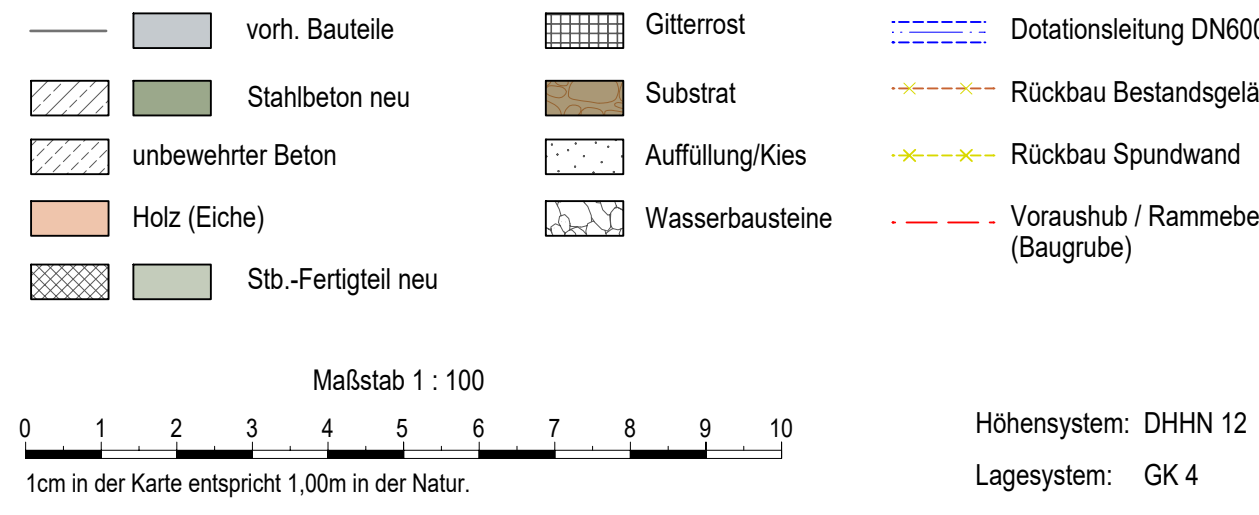

DAZUGEHÖRIGE PLÄNE:

- GUM-4-1-101 Bauwerksplan Einstiegsbauwerk, Draufsicht + Ansichten
- GUM-4-1-102.1 Bauwerksplan Einstiegsbauwerk, Schnitt 1-1 bis 6-6
- GUM-4-2-001 Längsschnitt Dotationsleitung DN600

Übersicht:

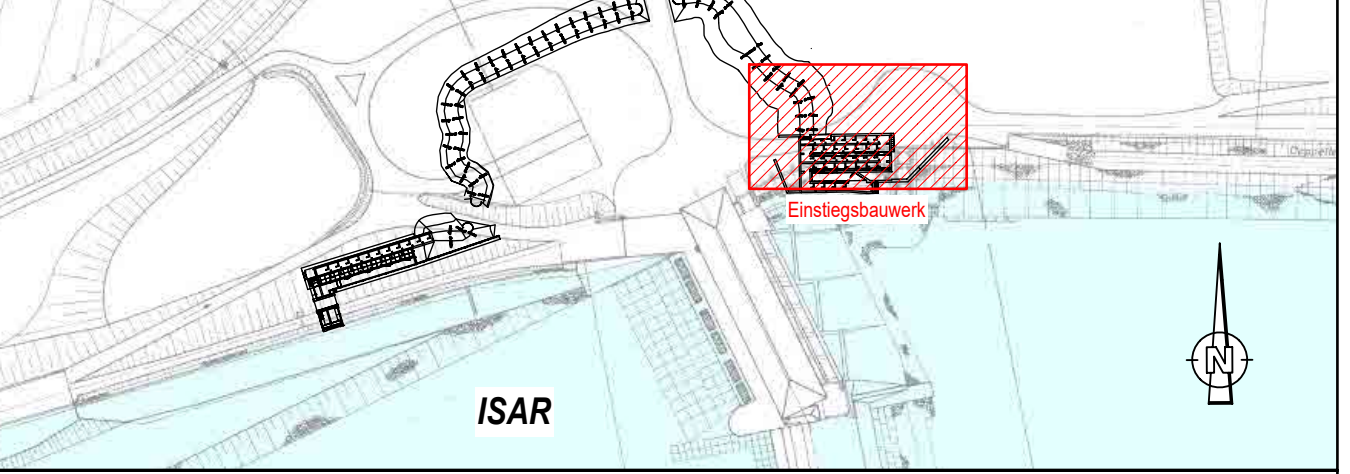

Vormerk der Genehmigungsbehörde:

IND.	DATUM	NAME	BEZEICHNUNG

Vorhabensträger:

uni per Uniper Kraftwerke GmbH
Luitpoldstr. 27
84034 Landschut
Telefon: 0871 694-02
Fax: 0871 694-4279
Landshut, 23.06.2023
Ort, Datum
Unterschrift

Planer:

IL INROS LACKNER SE
Zeilstattstraße 38
81379 München
Telefon: 089 / 726 3309 50
Telefax: 089 / 726 3309 59
Internet: www.inros-lackner.de
E-Mail: muenchen@inros-lackner.de
München, 23.06.2023
Ort, Datum
Unterschrift

Projekt:

Herstellung der Durchgängigkeit - Untere Isar

Bauteil:

Fischaufstiegsanlage Gumming (GUM)
Bauwerksplan Einstiegsbauwerk
Schnitte 7-7 bis 10-10

Planungsphase: GENEHMIGUNGSPLANUNG

Projekt-Nr.: 4500471964/U00/0801
Maßstab: 1:100
Plan-Nr.: GUM-4-1-102.2
Anlage-Nr.: 2.2

NAME	DATUM
Beauftragter	06/2023
Gezeichnet	06/2023
Geprüft	06/2023
Gesehen	06/2023

Ersatz für Plan-Nr.: --
Ersetzt durch Plan-Nr.: --