




Schnitt 1 - 1 M 1:100

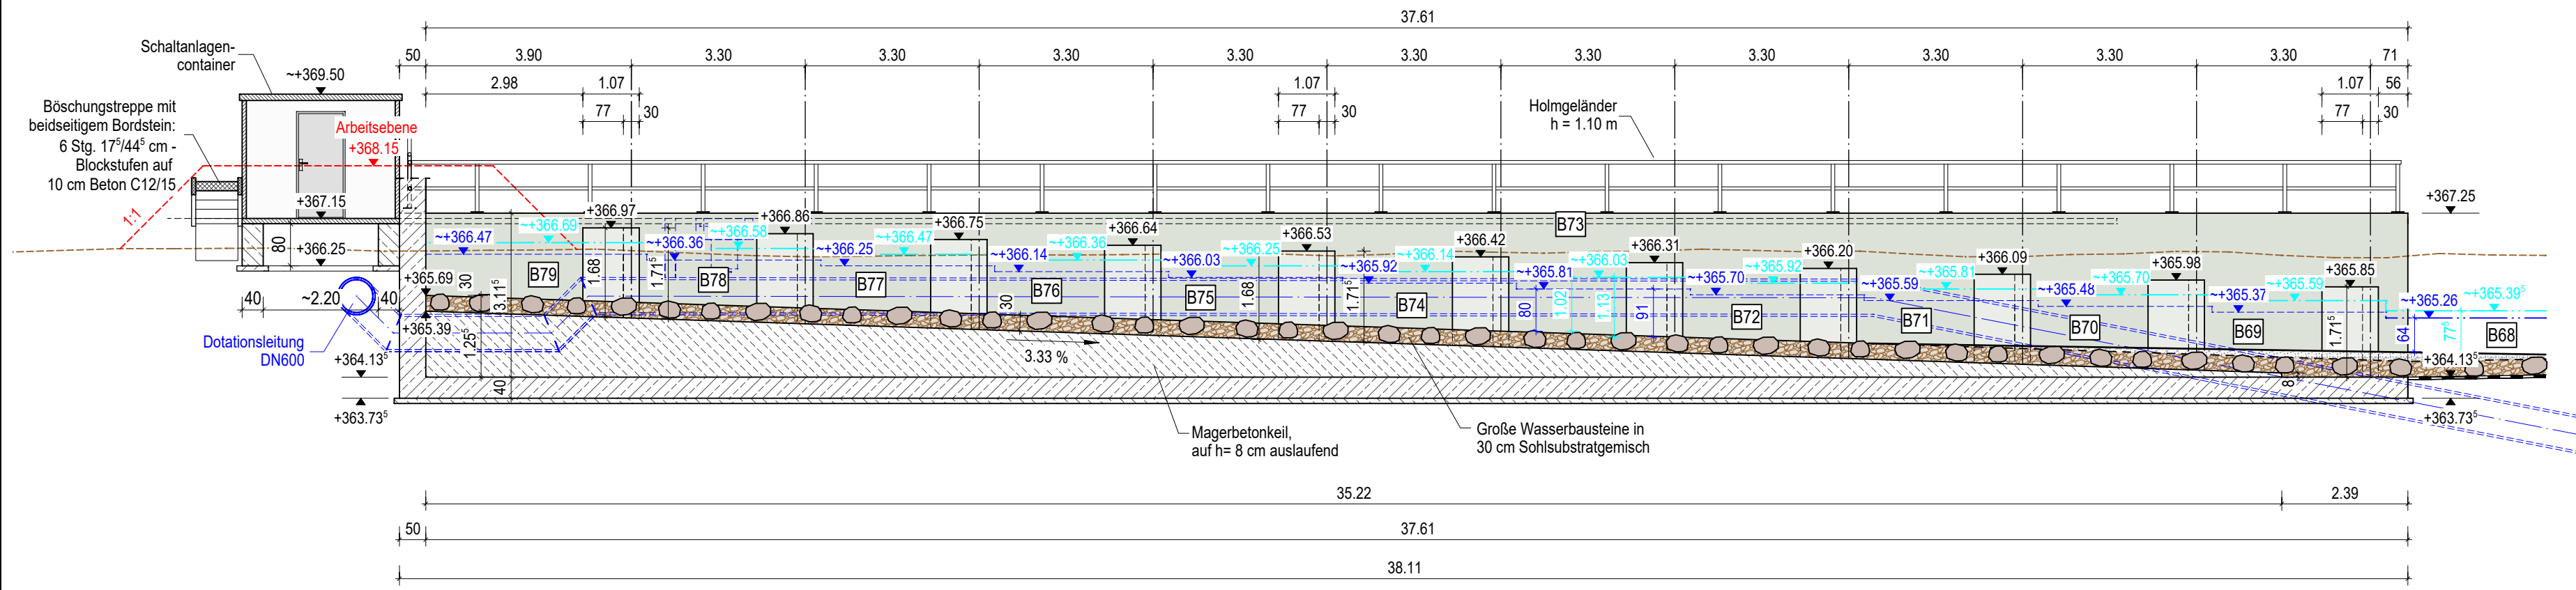


Schnitt 2 - 2 M 1:100

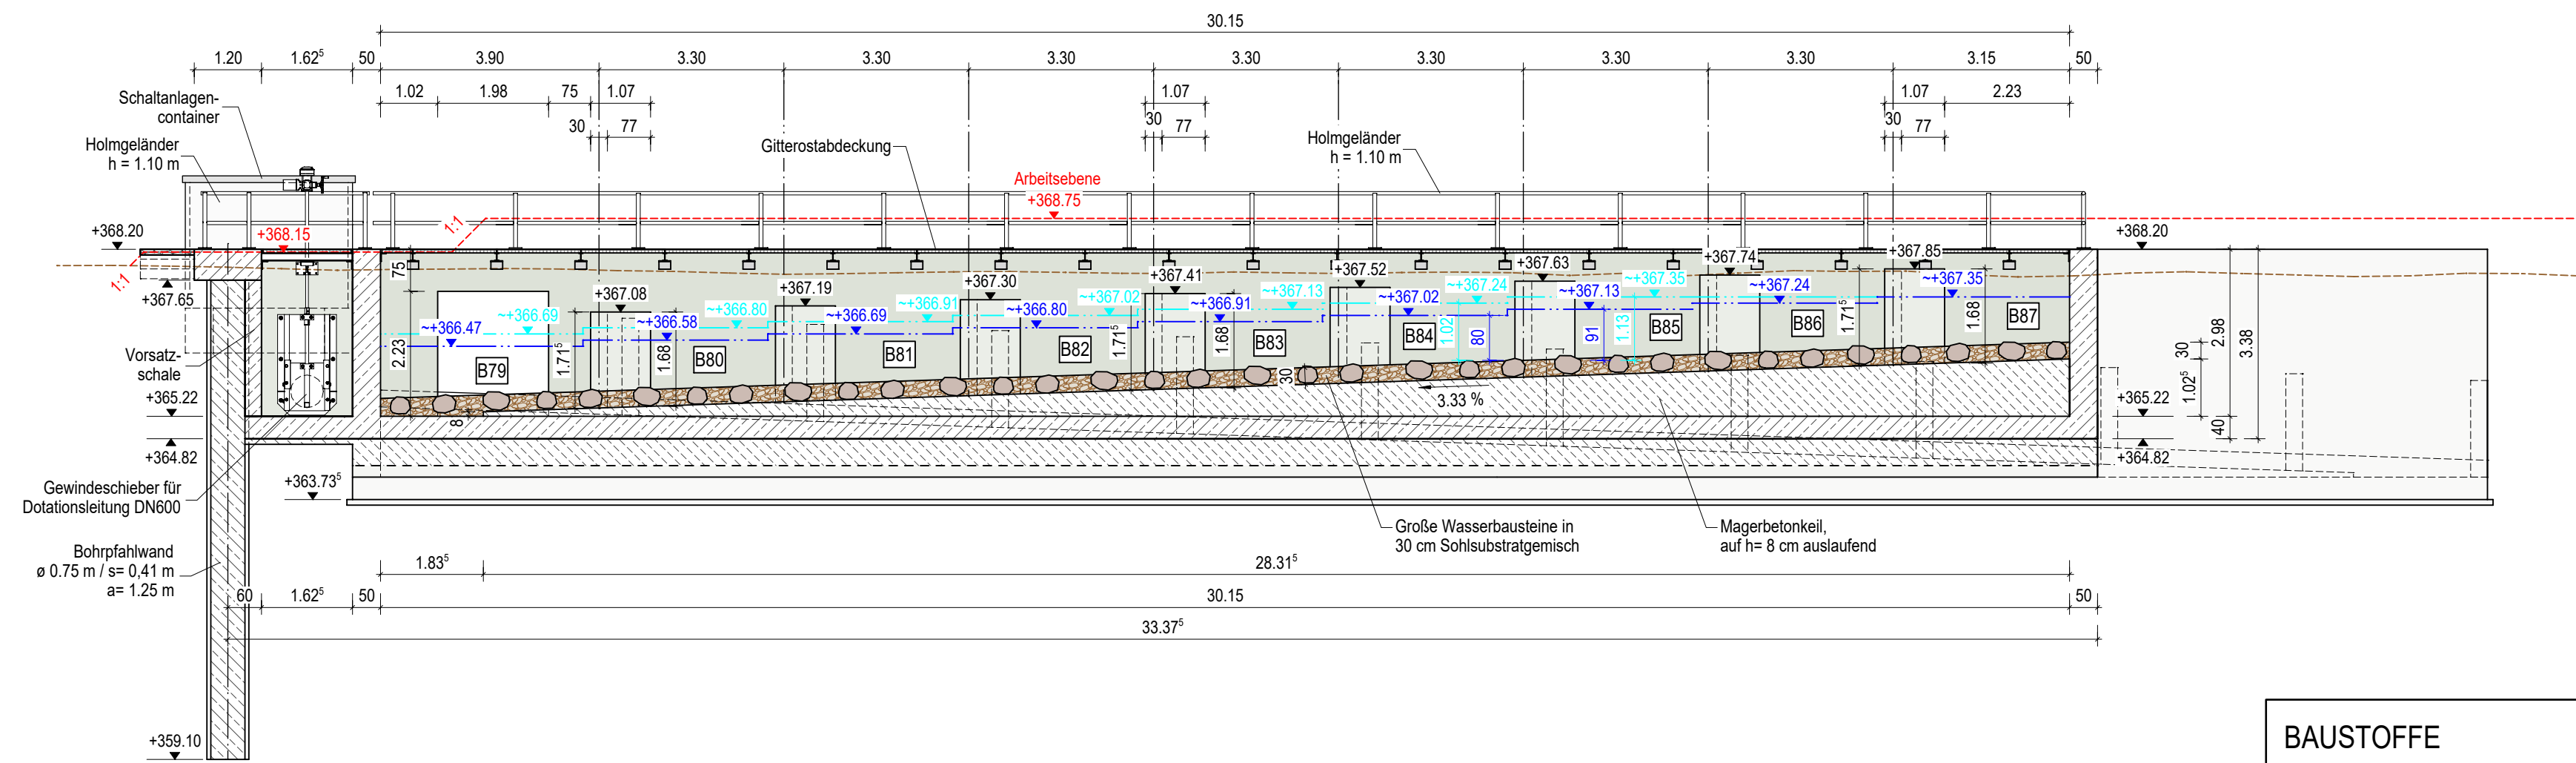


Schnitt 3 - 3 M 1:100

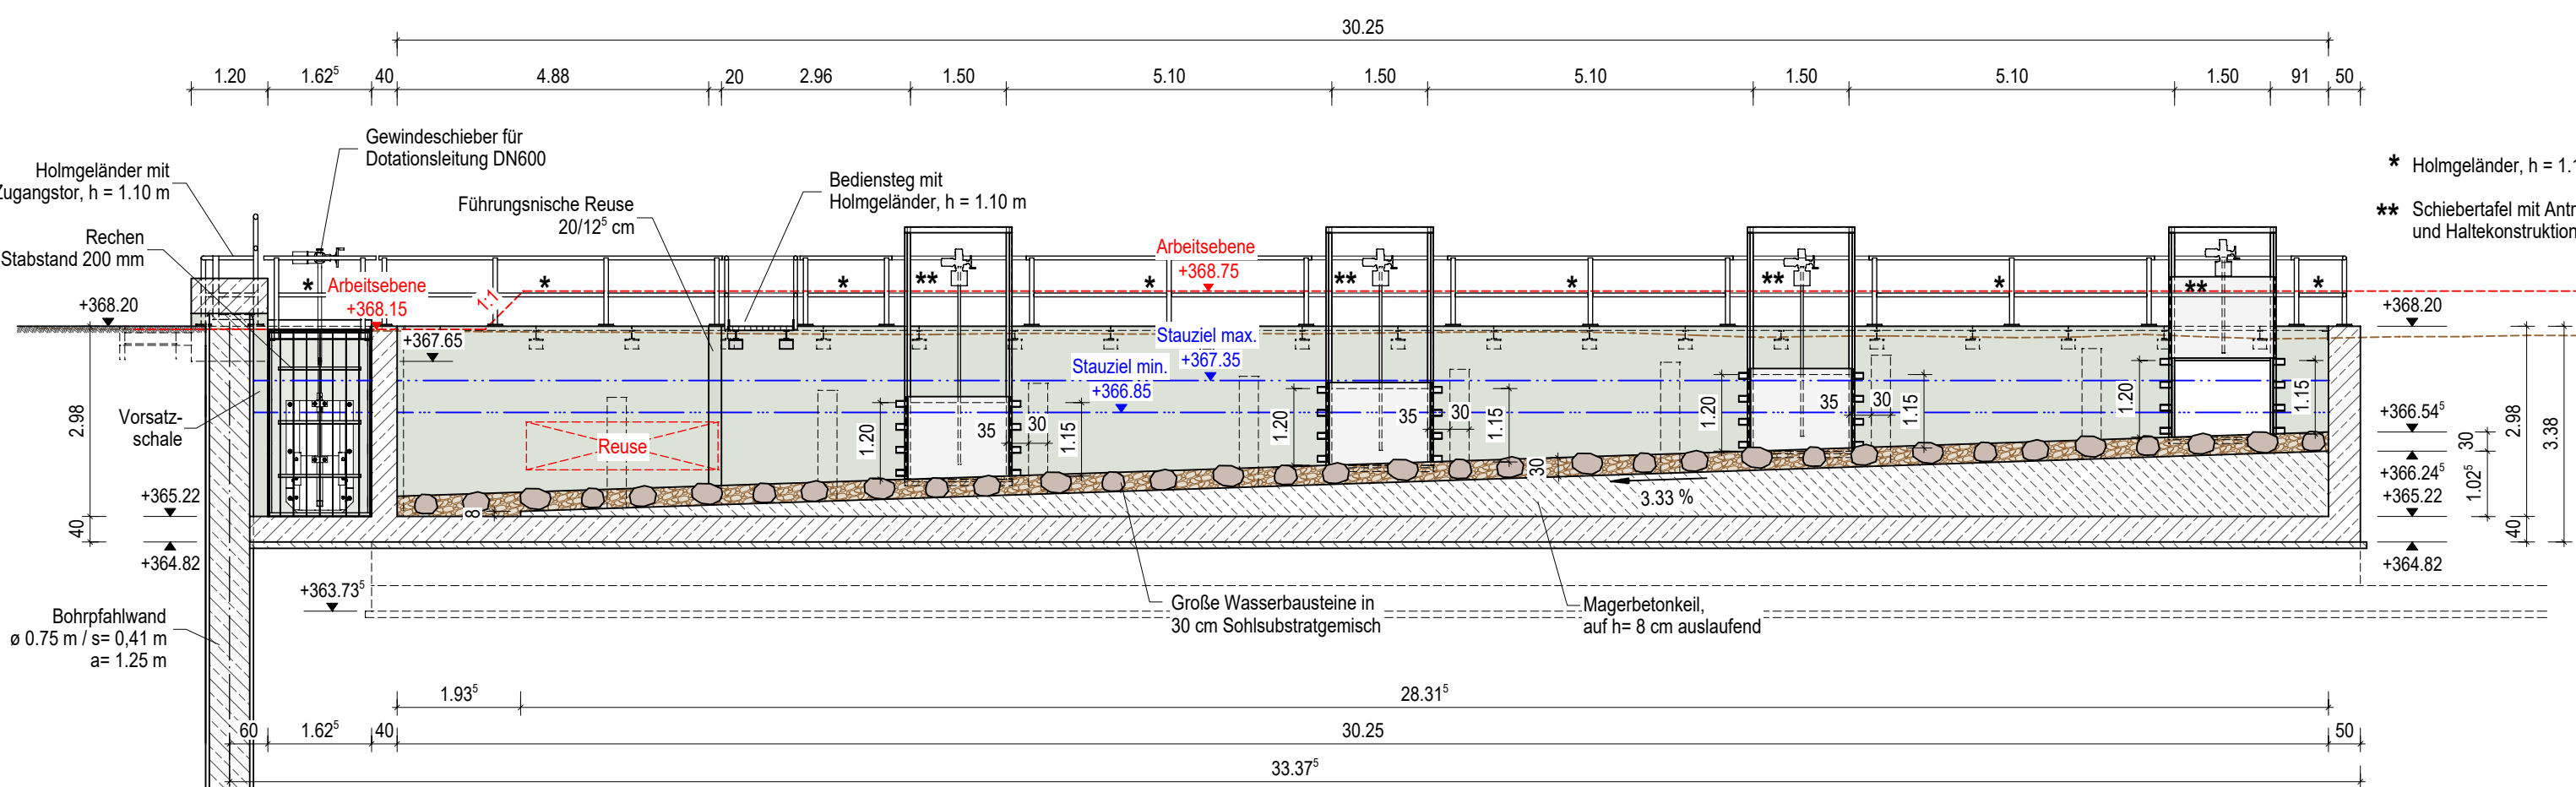


Schnitt 4 - 4 M 1:100

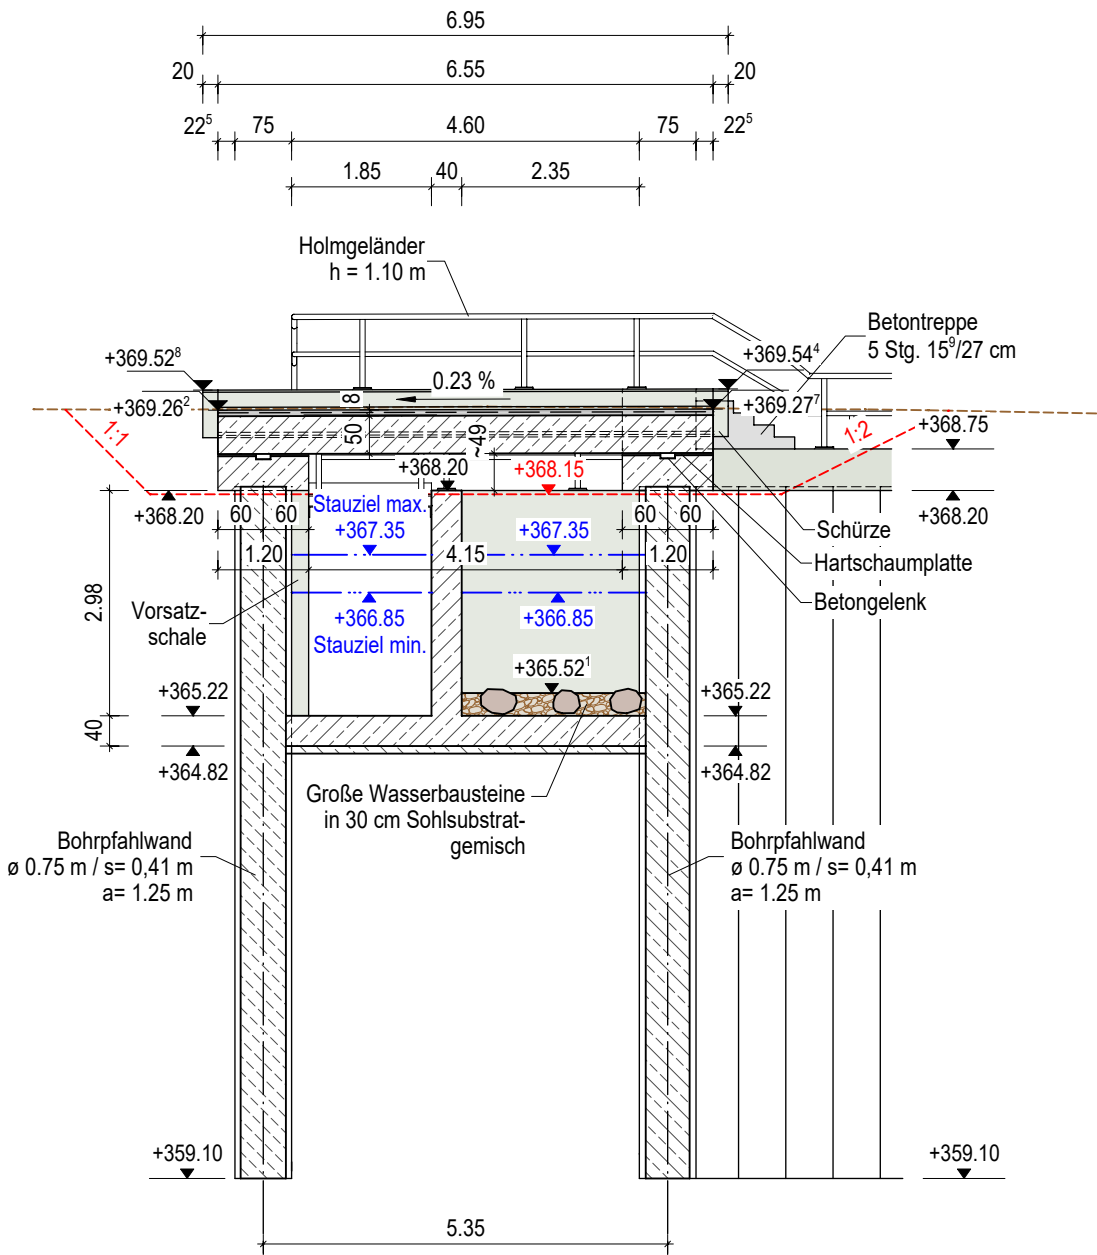


Schnitt 5 - 5 M 1:100

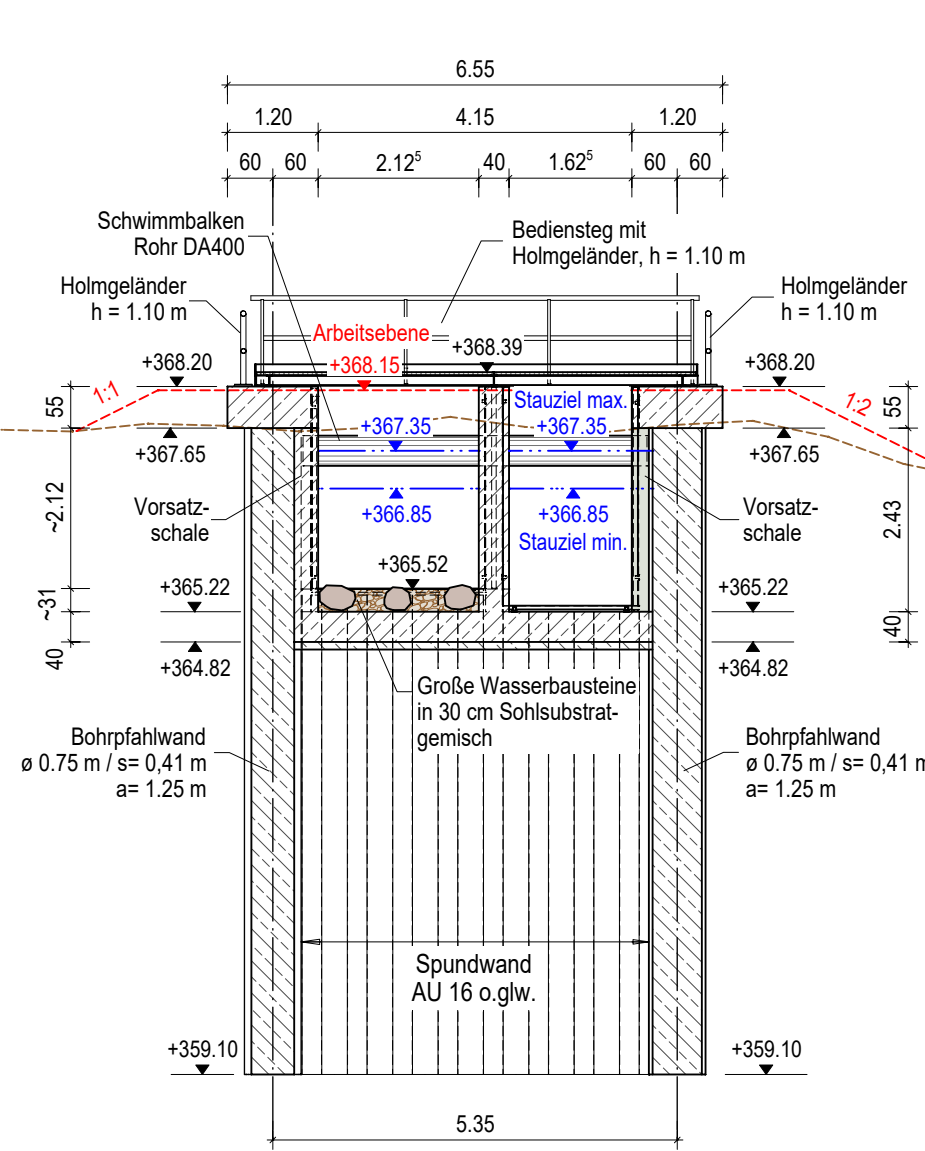


Schnitt 8 - 8 M 1:100

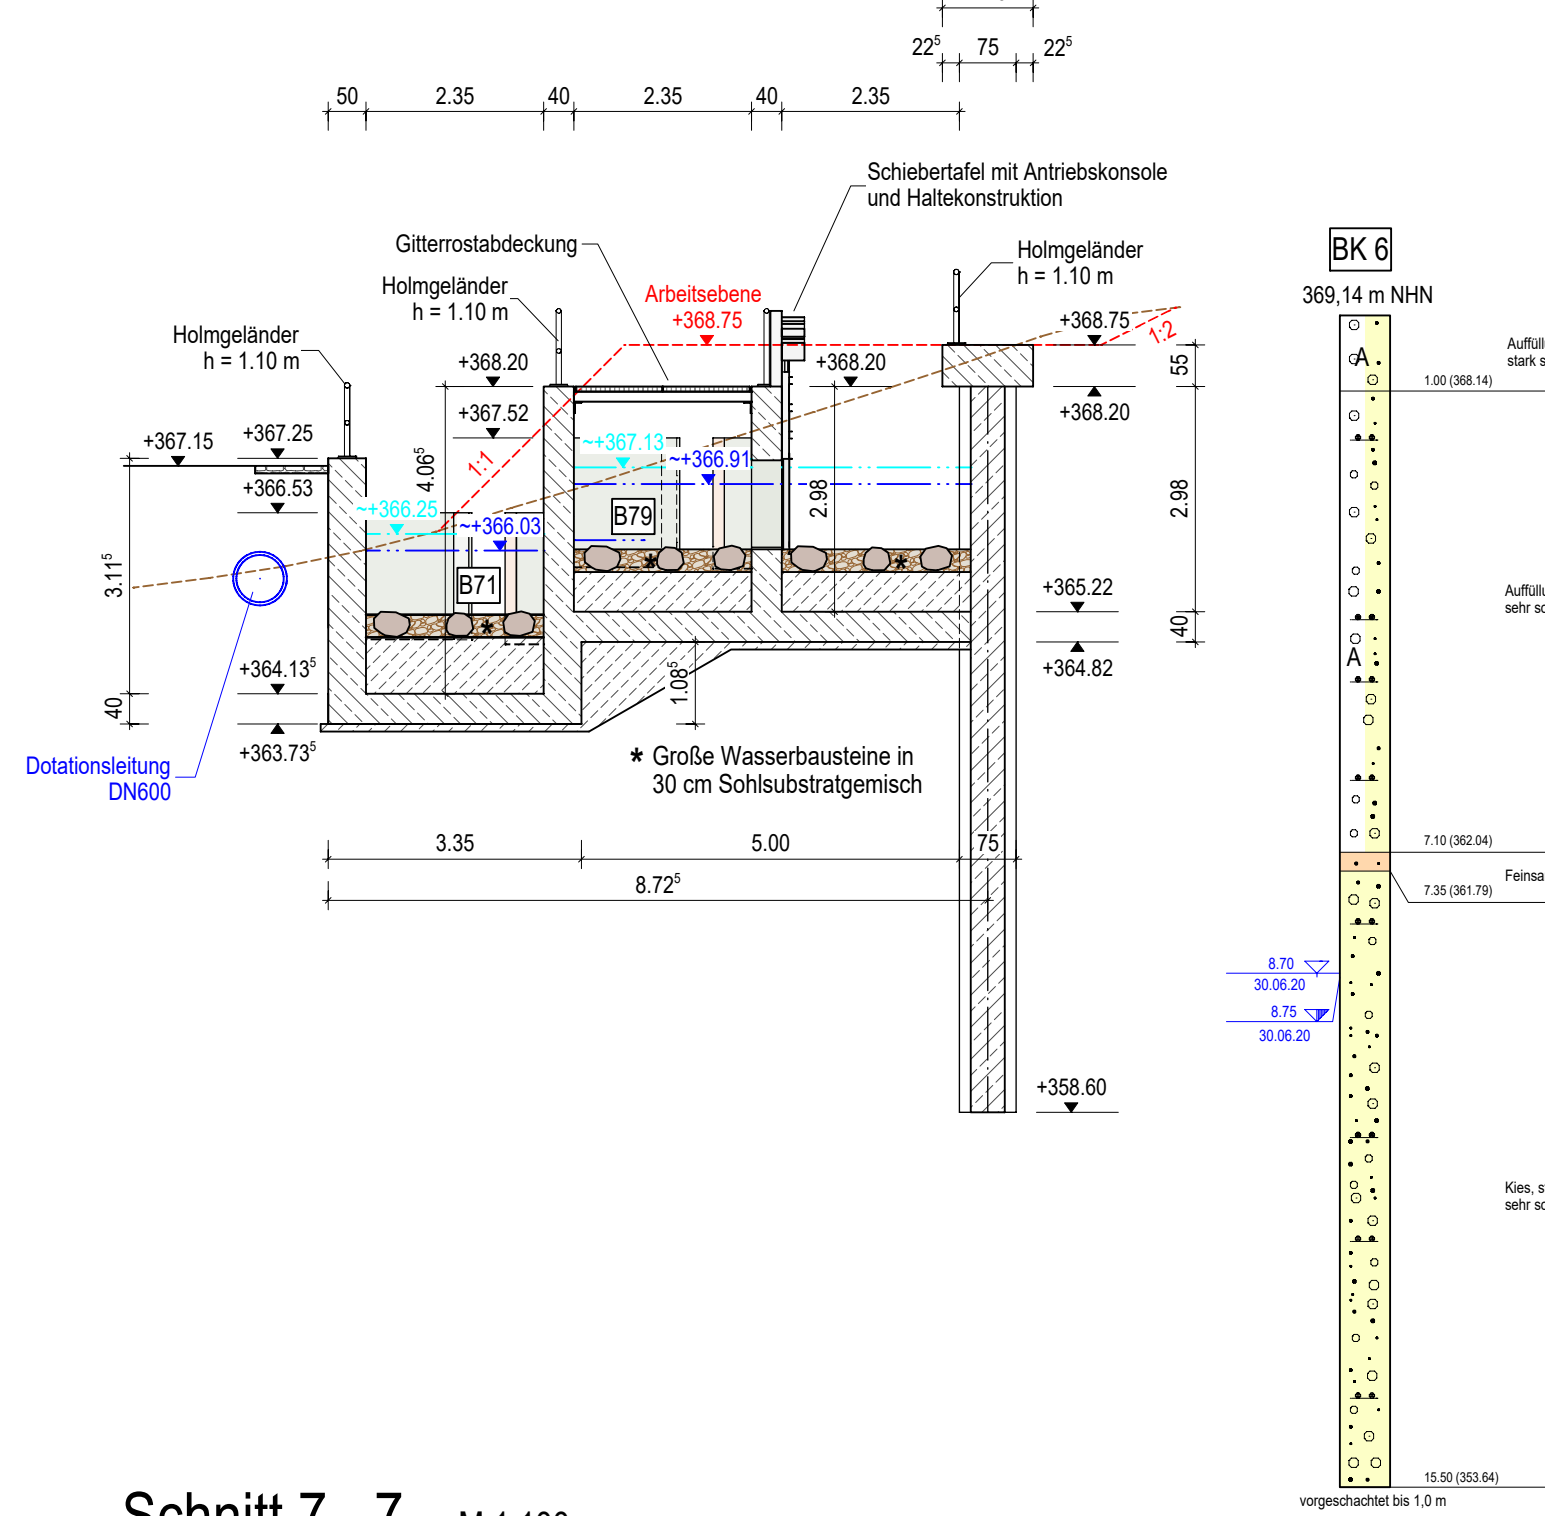


Schnitt 6 - 6 M 1:100

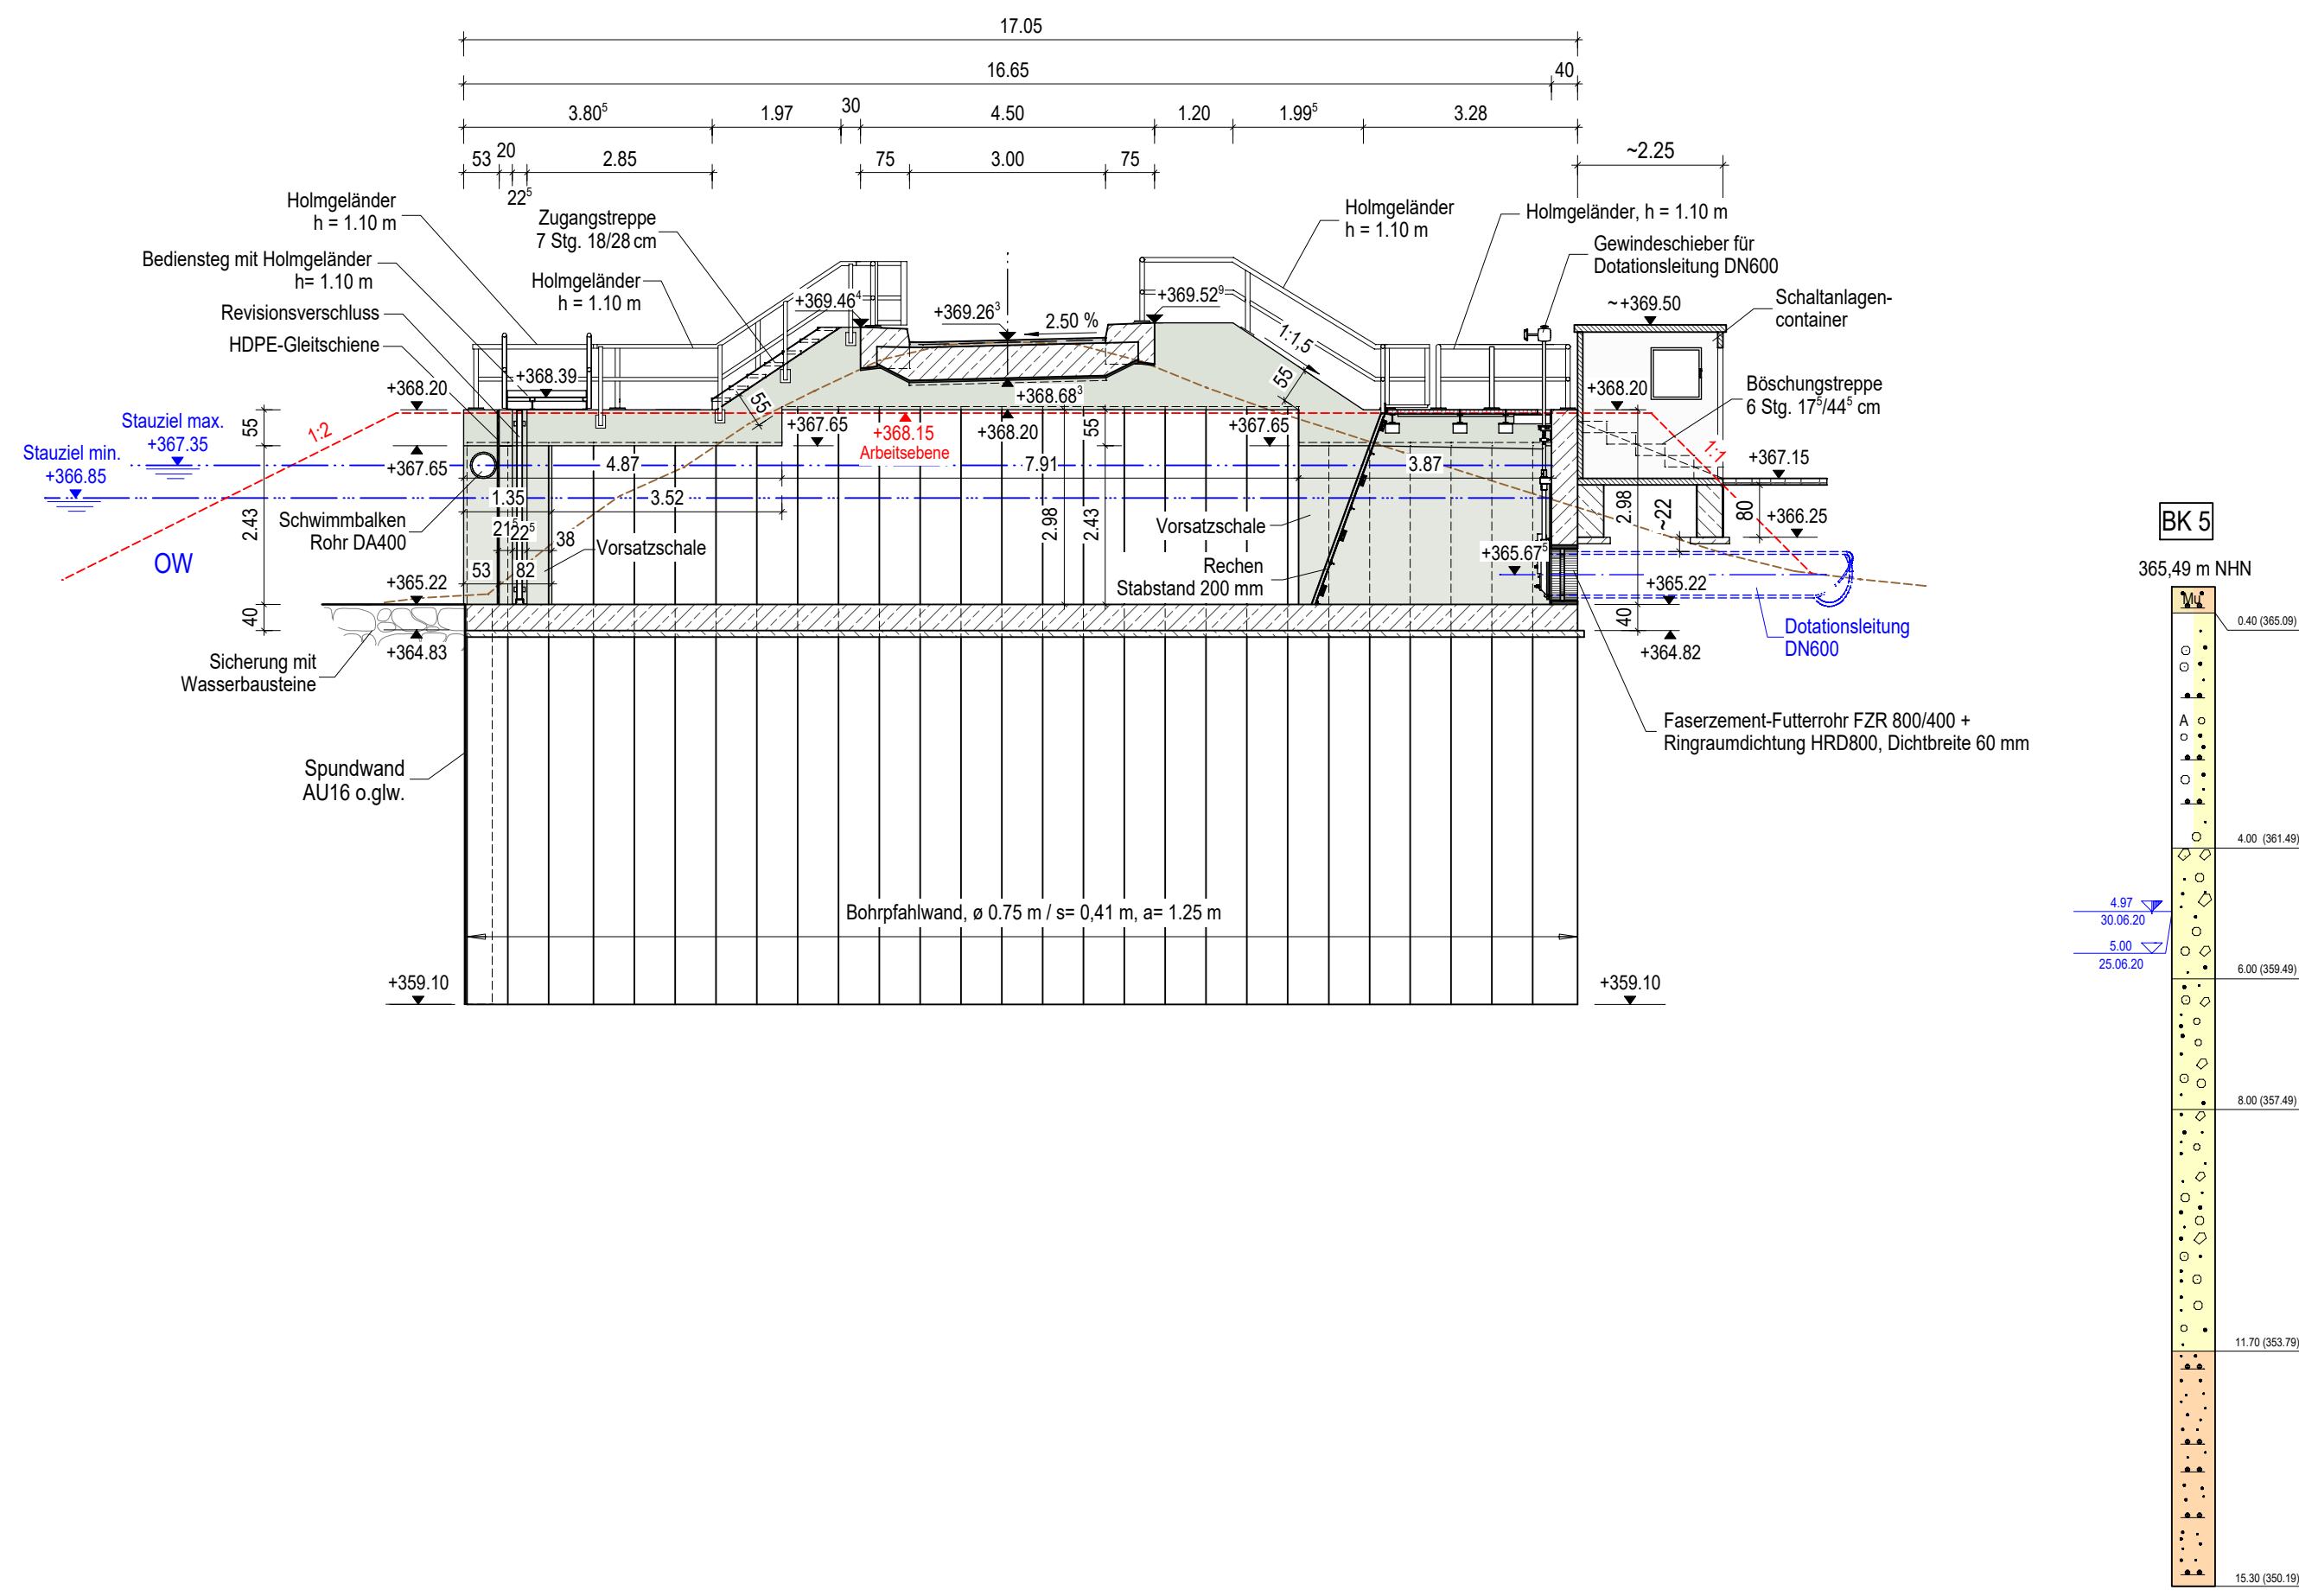

Regelquerschnitt Überfahrt M 1:50

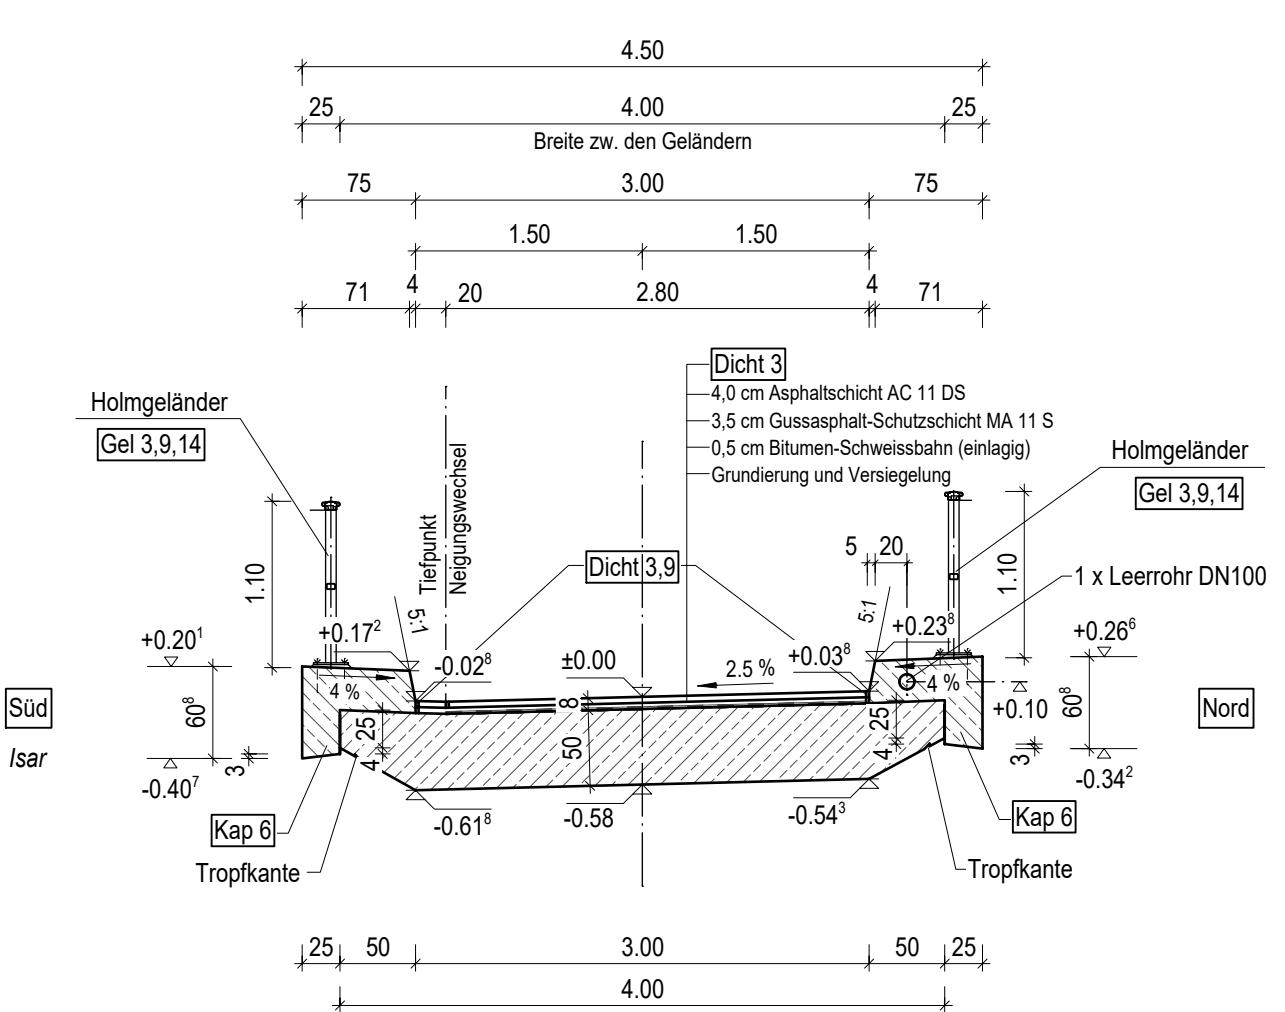

Schnitt 7 - 7 M 1:100

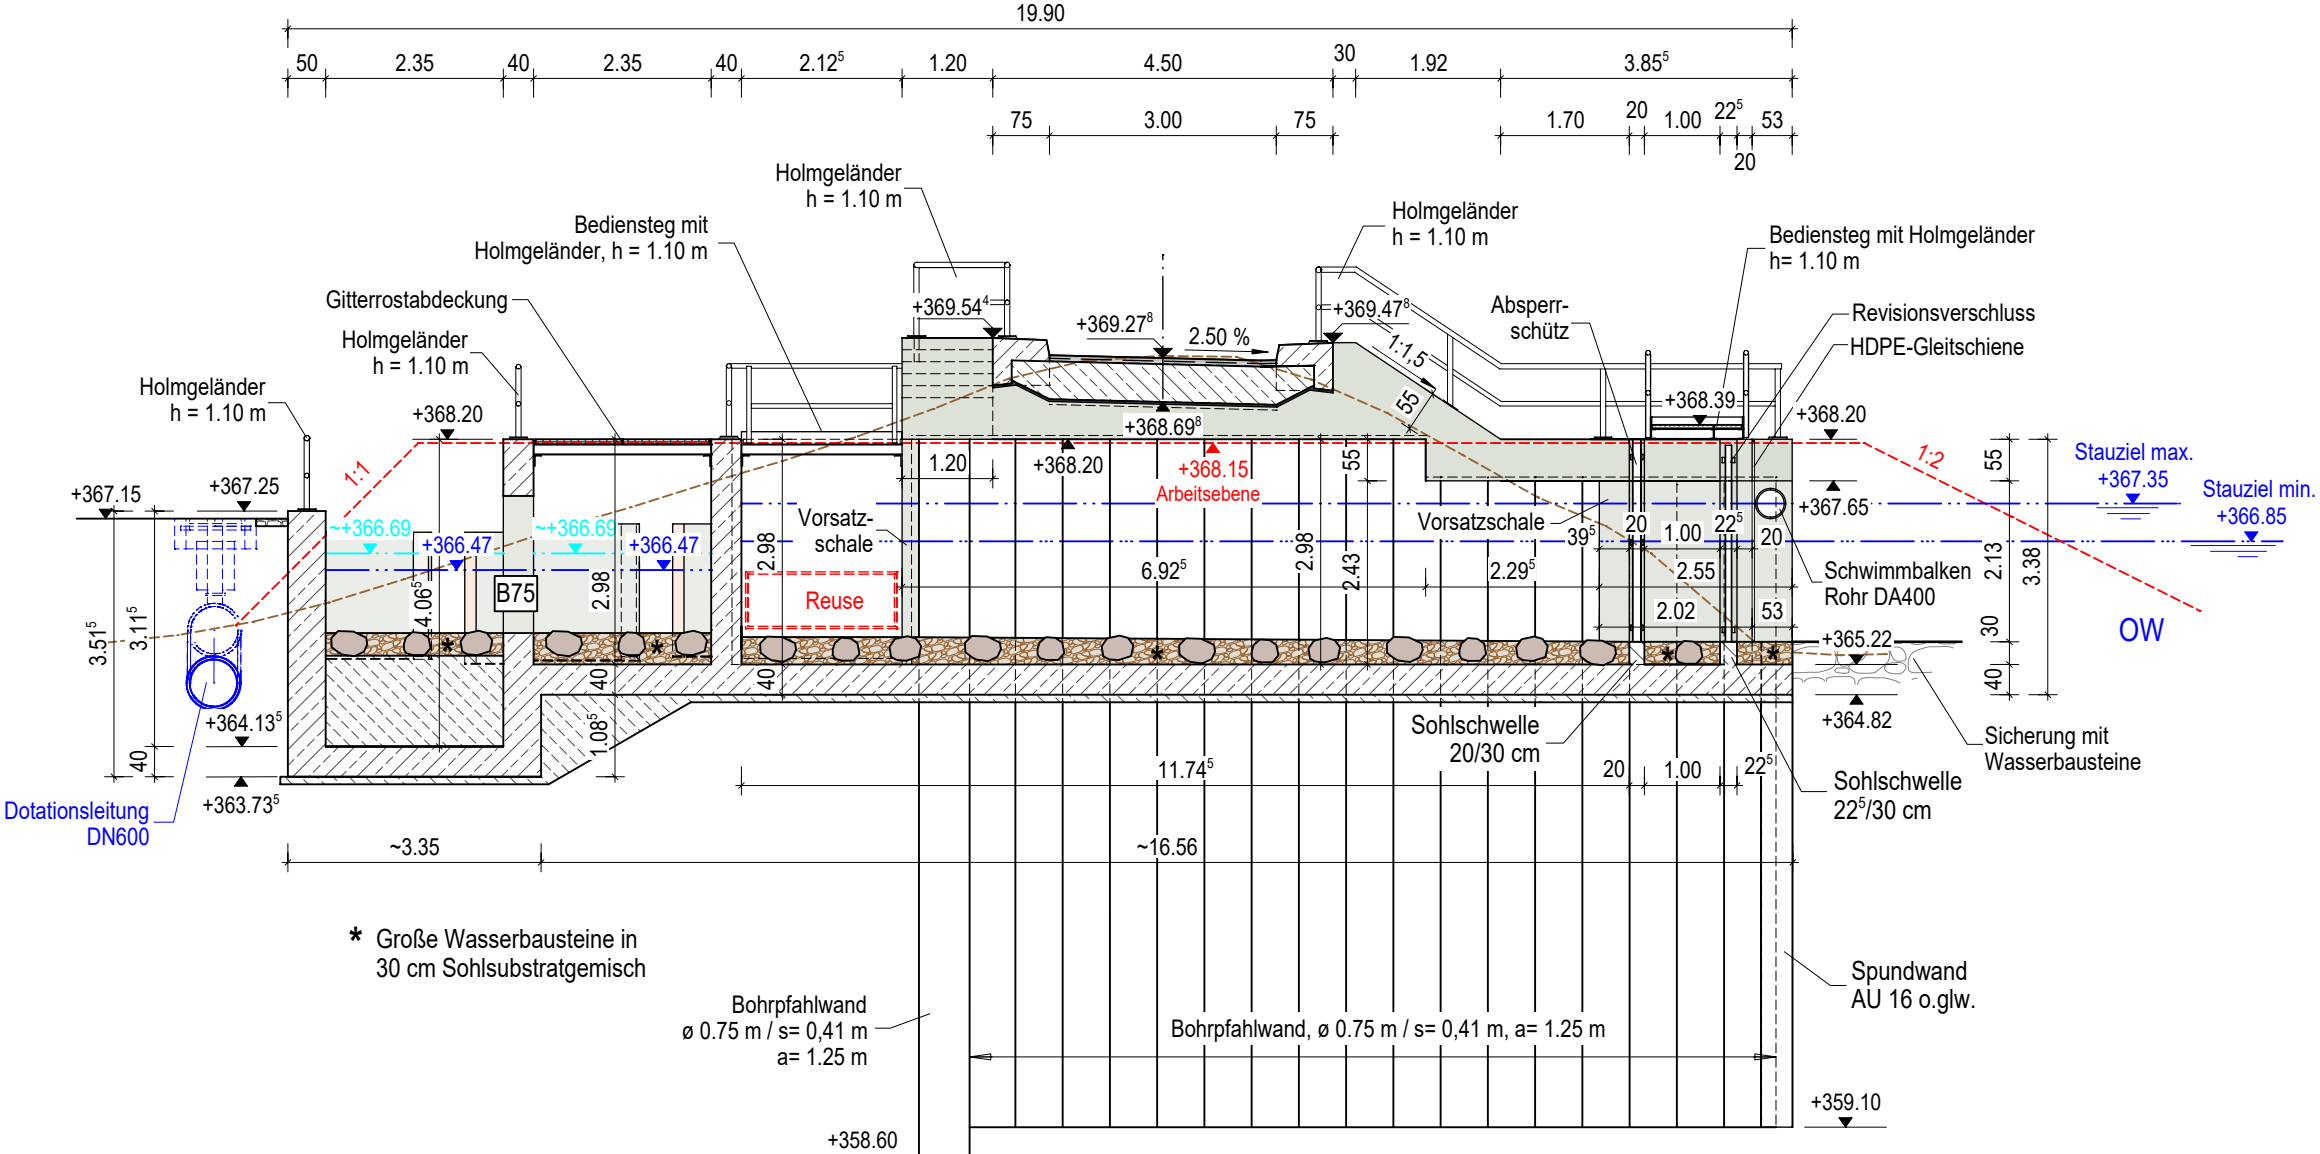

BAUSTOFFE			
Beton nach EC2-1:	Trog	XC4, XD1, XF3, XM2, WF	C30/37 (<0.3; erforderl. Oberflächenbehandlung)
Betonstahl:	B 500B nach DIN 488-1		
Stahl nach DIN EN 10027-1:2017-01:	Spundwand	S240 GP	
	Bediensteg	S235 JR	
	Gitterrostebene	S235 JR	
	Gurtung und Steifen	S355 JR	
BAUGRUND			
Darstellung der Boden- und Gesteinsarten in den Schichtenprofilen der Bodenaufschlüsse nach dem Baugrundgutachten / Gründungsbeurteilung: Innos Lackner; Geotechnischer Bericht 10/20 vom 30.09.2020			
LEGENDE			
	vorh. Bauteile		Gitterrost
	Stahlbeton neu		Substrat
	unbewehrter Beton		Auffüllung/Kies
	Holz (Eiche)		Wasserbausteine
	Stb.-Fertigteile neu		Dotationsteilung DN600
	Rückbau Bestands Gelände		Rückbau Spundwand
	Voraushub / Rammebene (Baugrube)		
Maßstab 1 : 100 1cm in der Karte entspricht 1,00m in der Natur.			
Maßstab 1 : 50 1cm in der Karte entspricht 0,50m in der Natur.			
Höhensystem: DHNN 12 Lagesystem: GK 4			
DAZUGEHÖRIGE PLÄNE:			
• GUM-4-1-201 Bauwerksplan Ausstiegsbauwerk, Draufsicht + Ansichten • GUM-4-2-201 Längsschnitt Dotationsteilung DN600			

Übersicht:

c			
b			
a			
NO	DATUM	NAME	BEZEICHNUNG:
Vorhabensträger:			
		Landshut, 23.06.2023 Ort, Datum	
Planer:		München, 23.06.2023 Ort, Datum	
		Innos Lackner SE Zoostraße 30 81379 München Telefon: 089 / 728 3309 50 Telefax: 089 / 728 3309 59 Internet: www.innos-lackner.de E-Mail: muenchen@innos-lackner.de	
Projekt:		NAME DATUM	
Herstellung der Durchgängigkeit - Untere Isar		Bearbeitet: Pfleger 09/2023 Gezeichnet: Pfleger 09/2023 Geprüft: Gollsch 09/2023 Gelesen: Gollsch 09/2023	
Bauart:		Ersatz für Plan-Nr.: Ersetzt durch Plan-Nr.:	
Fischauftiegsanlage Gumming (GUM) Bauwerksplan Ausstiegsbauwerk Schnitte		--	
Planungsphase: GENEHMIGUNGSPLANUNG		--	
Projekt-Nr.: 4500471964/U60/0601		Plan-Nr.: GUM-4-1-202	
Maßstab: 1 : 100 / 50		Anlage-Nr.: 2.2	
Projekt-Nr.: IL 2019-0180			

BEMERKUNGEN

- Konstruktive und statische Vorgaben gemäß Baubeschreibung sind zu beachten.
- Alle Kanten sind mit Dreikantkleisten 1,5/1,5 cm zu brechen!
- Der vorliegende Plan gilt nur in Verbindung mit den Lageplänen.