


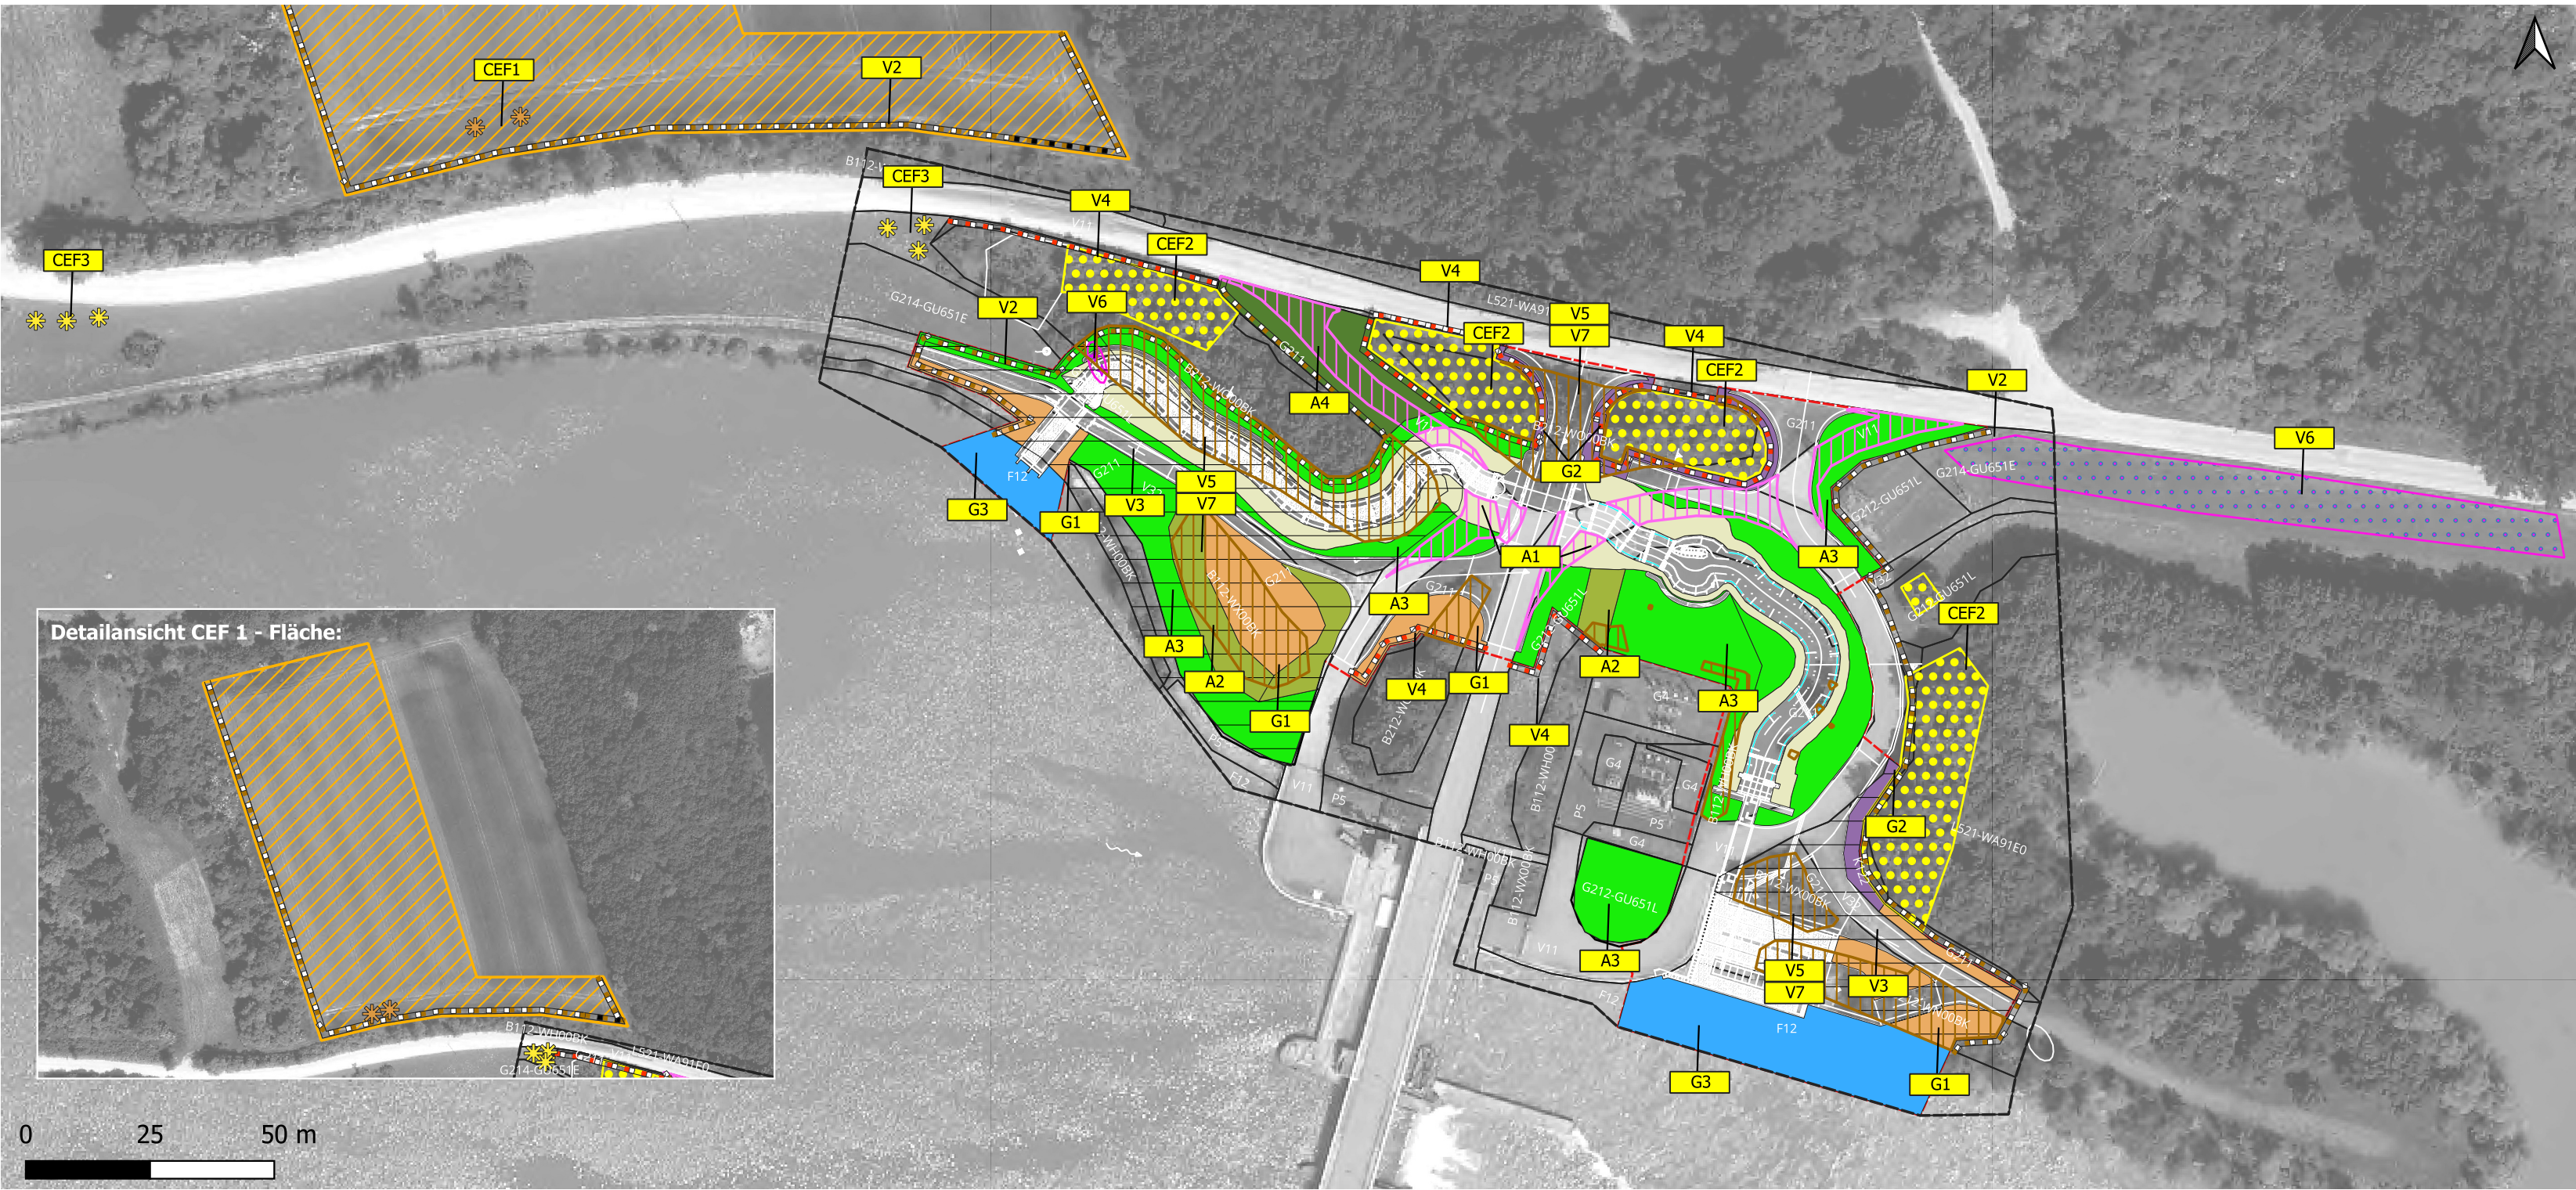

Legende

Untersuchungsraum

Biotoptypen

- Feldgehölze, Hecken, Gebüsche, Gehölzstrukturen
- B112-WH00BK Hecken mit überwiegend einheimischen, standortgerechten Arten
- B112-WX00BK Gebüsche mit überwiegend einheimischen, standortgerechten Arten
- B212-WN00BK Gewässerbegleitgehölz, linear
- B212-WO00BK Feldgehölze mit überwiegend einheimischen, standortgerechten Arten
- L521-WA91E0 Weichholzaunenwälder, junge bis mittlere Ausprägung

Fließgewässer

F12 Stark veränderte Fließgewässer

Grünland

G211 Mäßig extensiv genutztes, artenarmes Grünland

G212-GU651L Mäßig extensiv genutztes, artenreiches Grünland

G214-GU651E Artenreiches Extensivgrünland

G4 Tritt- und Parkrasen

Ufersäume, Säume, Ruderal- und Staudenfluren (Gras- und Krautfluren)

K122 Mäßig artenreiche Säume und Staudenfluren frischer bis mäßig trockener Standorte

Freiflächen des Siedlungsbereiches

P5 Sonstige versiegelte Flächen

Verkehrsflächen

V11 Verkehrsflächen des Straßen- und Flugverkehrs

V32 Rad-/Fußwege und Wirtschaftswege

Lebensraumtypen (Anhang I FFH-Richtlinie)

LRT6510 Magere Flachland-Mähwiesen (G214-GU651L, G212-GU651L)

LRT91E0 Weichholzaunenwälder mit Erle, Esche und Weide

Technische Planung

- Trasse des geplanten Vorhabens
- Baustelleneinrichtungsfläche
- Baufeld

Vermeidungsmaßnahmen

- V1 Umweltbaubegleitung (gesamter Vorhabenbereich)
- V2 Reptilien- und Amphibienschutzzaun mit ... mobilem Tor für Zufahrt
- V3 Absammlung von Reptilien und Amphibien aus dem Baufeld
- V4 Vegetationsschutzzaun
- V5 Gehölzrückschnitte und Baufeldfreimachung im Winter im Sinne von §39 (5) BNatSchG
- V6 Entnahme Orchideenstandorte
- V6 Sodenverpflanzung Orchideenstandorte (Suchraum)
- V7 Entfernung Wurzelstöcke im Frühjahr


CEF-Maßnahmen

- CEF1 Strukturaufwertungen angrenzender Flächen für Reptilien:
 - Holzhaufen
- CEF2 Anbringung von 4 Fledermauskästen (Suchraum)
- CEF3 Anlage dornreicher Reisighaufen für den Neuntöter

Ausgleichsmaßnahmen

- A1 Anlage basiphytischer Halbtrockenrasen
- A2 Pflanzung dornreicher, mesophiler Gebüsche / Hecken
- A3 Entwicklung mäßig extensiv genutztes, artenreiches Grünland
- A4 Erweiterung Feldgehölz im Norden
- A5 Entsiegelung von Verkehrsflächen
- G1 Wiederherstellung extensiv genutztes, artenarmes Grünland
- G2 Anlage mäßig artenreicher Säume frischer bis mäßig trockener Standorte
- G3 Wiederherstellung stark veränderter Fließgewässer

Übersicht:

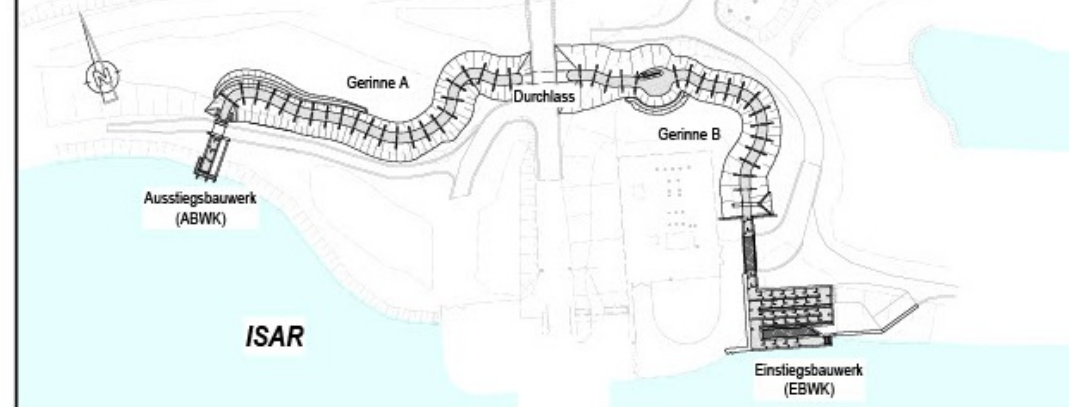

d					
c					
b					
a	Erstfassung	14.02.2025	linhla	14.02.2025	eideda
Index	Bemerkung	geänd. am	Name	gepr. am	Name

Vorhabensträger:

Uniper Kraftwerke GmbH
Luitpoldstr. 27
84034 Landshut
Telefon 0871 694 - 02
Fax 0871 694 - 4279

Landshut
Ort, Datum

Unterschrift

Planer:	INROS LACKNER SE Zielstattstraße 38 81379 München Telefon: 089 / 726 3309 50 Telefax: 089 / 726 3309 50 Internet: www.inros-lackner.de E-Mail: muenchen@inros-lackner.de	Stuttgart, 14.02.2025 Ort, Datum
		Unterschrift

Projekt:	NAME	DATUM
Herstellung der Durchgängigkeit - Untere Isar	Bearbeitet	linhla 14.02.2025
	Gezeichnet	linhla 14.02.2025
	Geprüft	eideda 14.02.2025
	Gesehen	

Bauteil:	Ersatz für Plan-Nr:
Fischaufstiegsanlage Ettling (ETL) Anlage 7.6 - Maßnahmenplan	---
	Ersetzt durch Plan-Nr:

Planungsphase: ENTWURFSPLANUNG			
Projekt-Nr.: 4500471991/U60/0801	Maßstab: 1:1.800	Plan-Nr.:	Anlage-Nr.: ---
Projekt-Nr. IL: 2019-0193			