




Schnitt 1-1 M 1:100

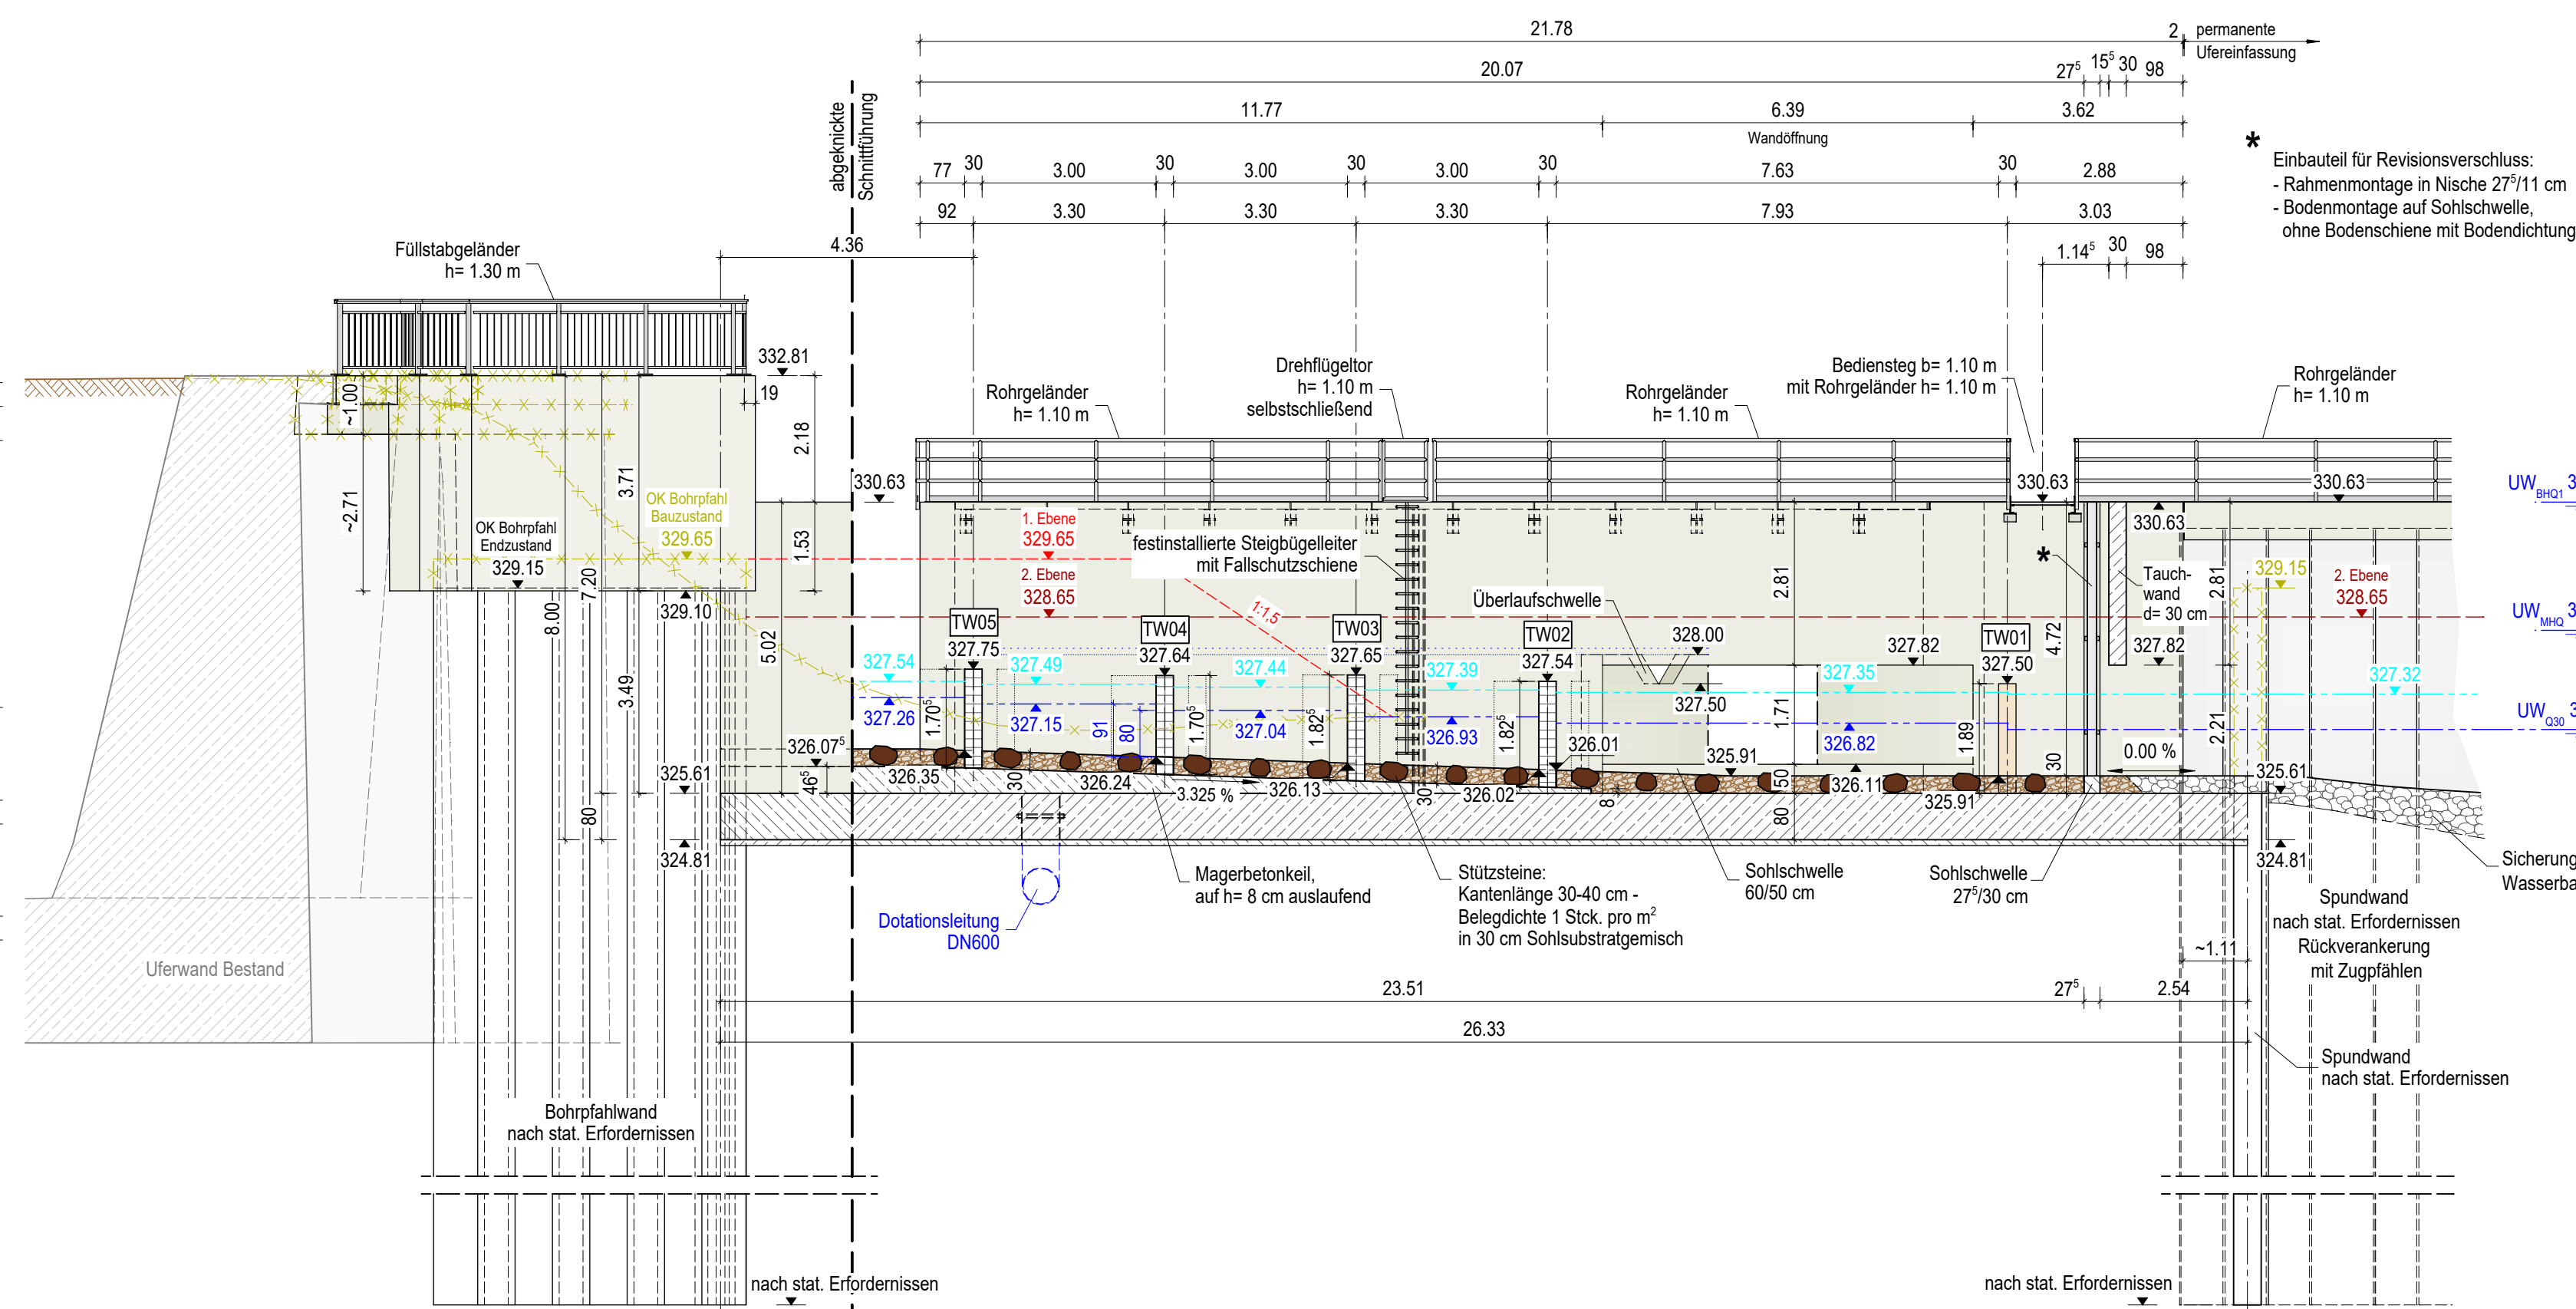


Schnitt 2-2 M 1:100

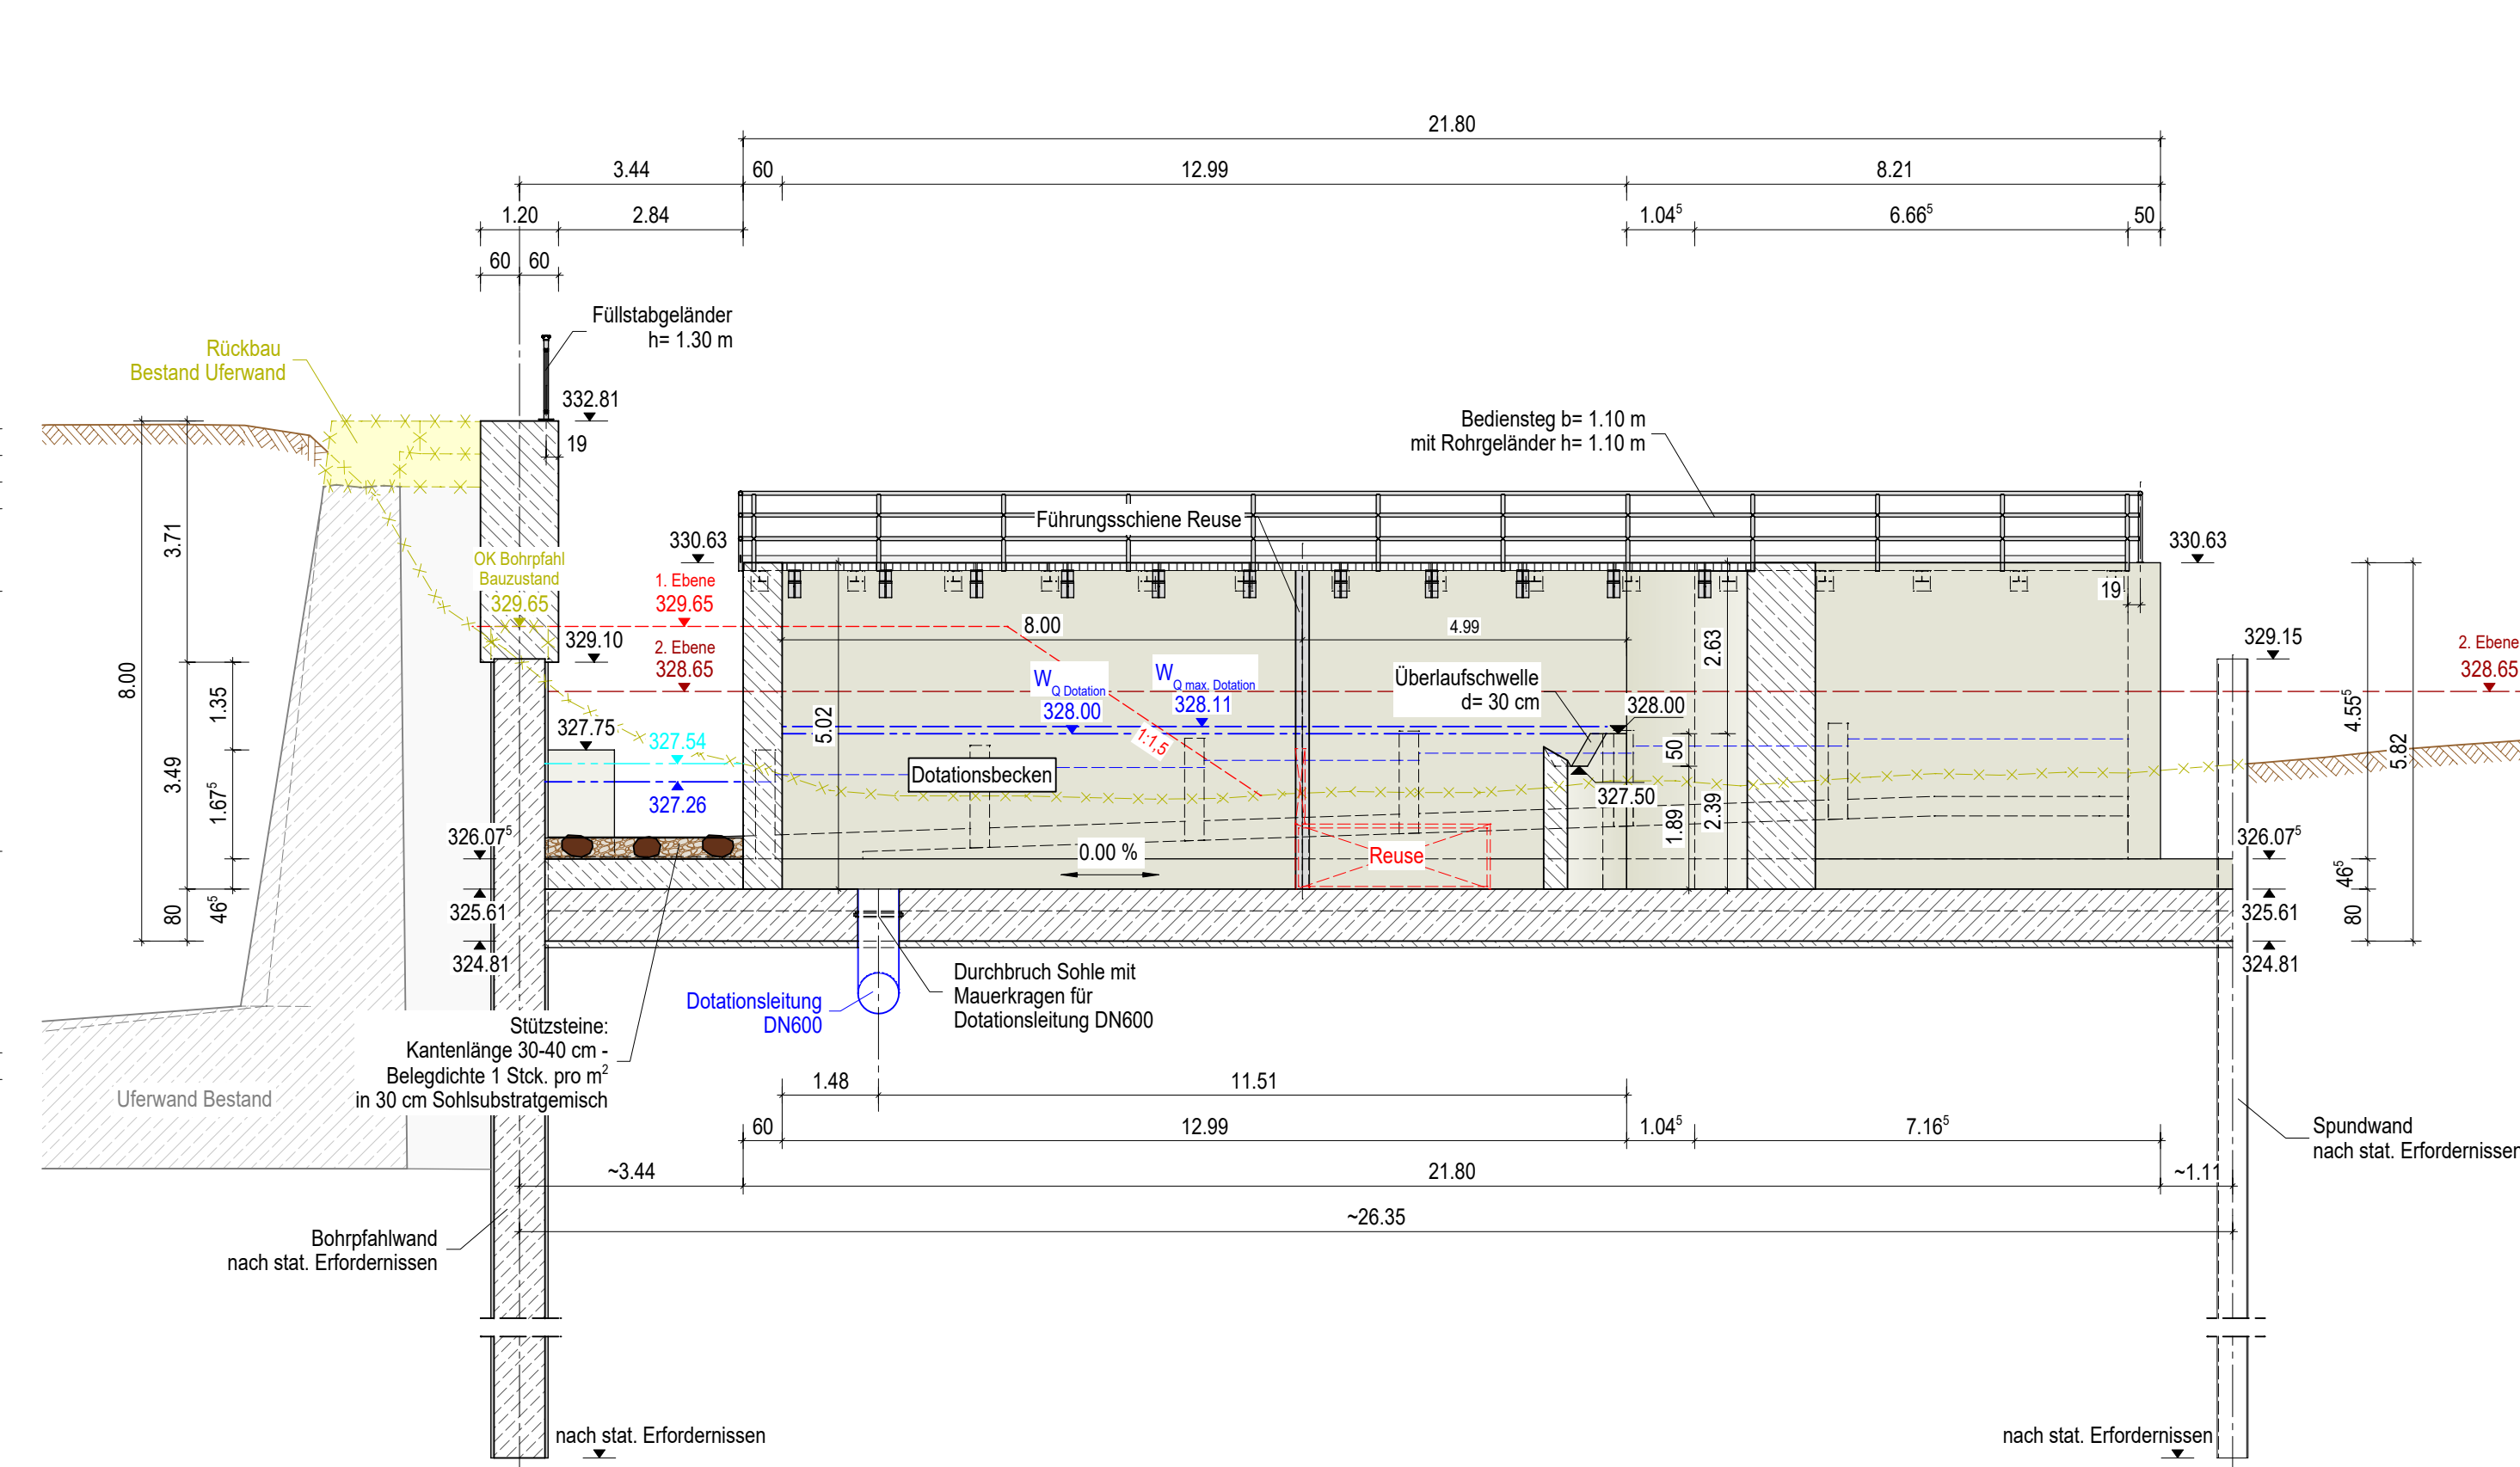


Übersicht Schnittführung:

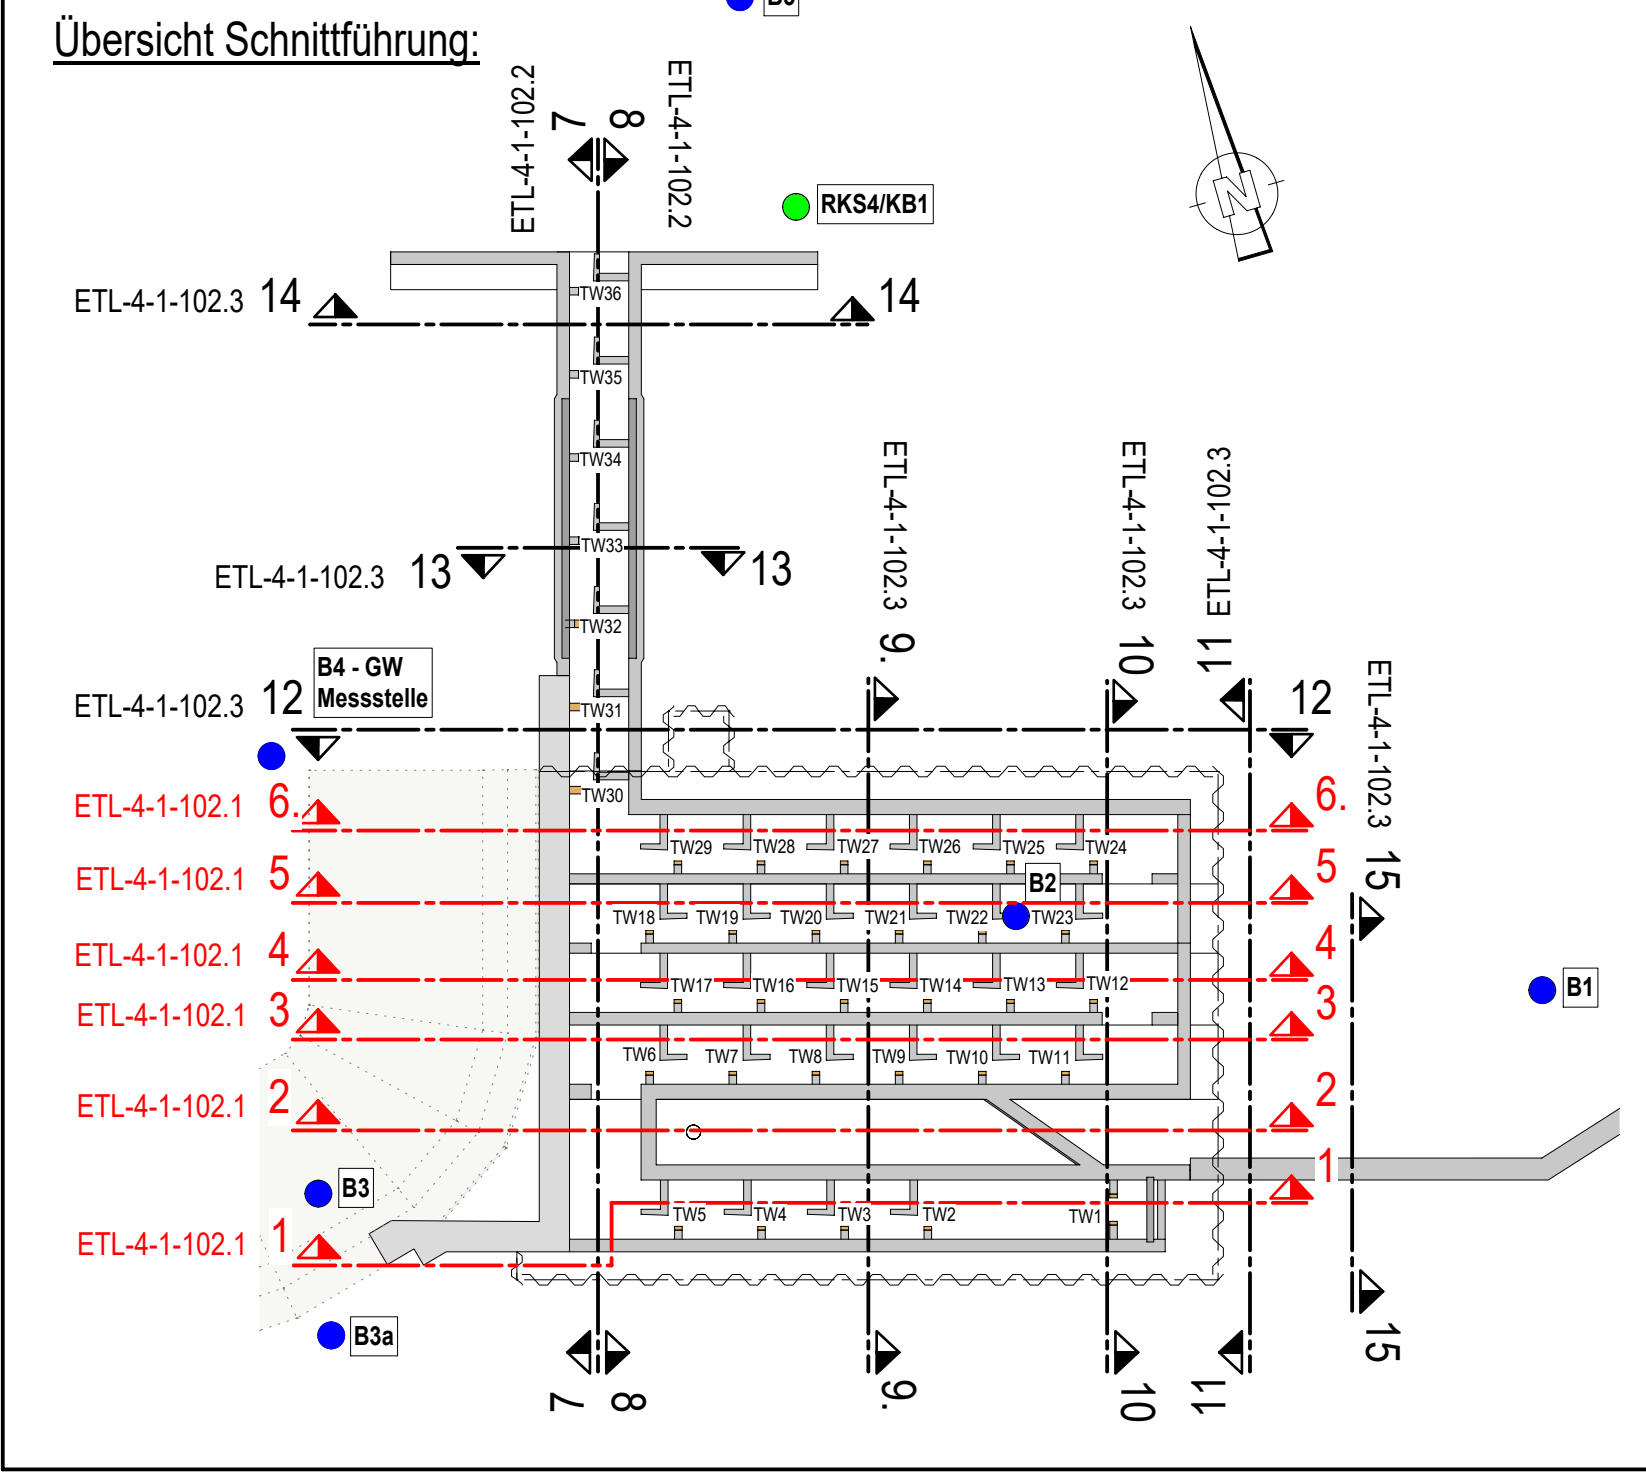

Schnitt 3-3 M 1:100

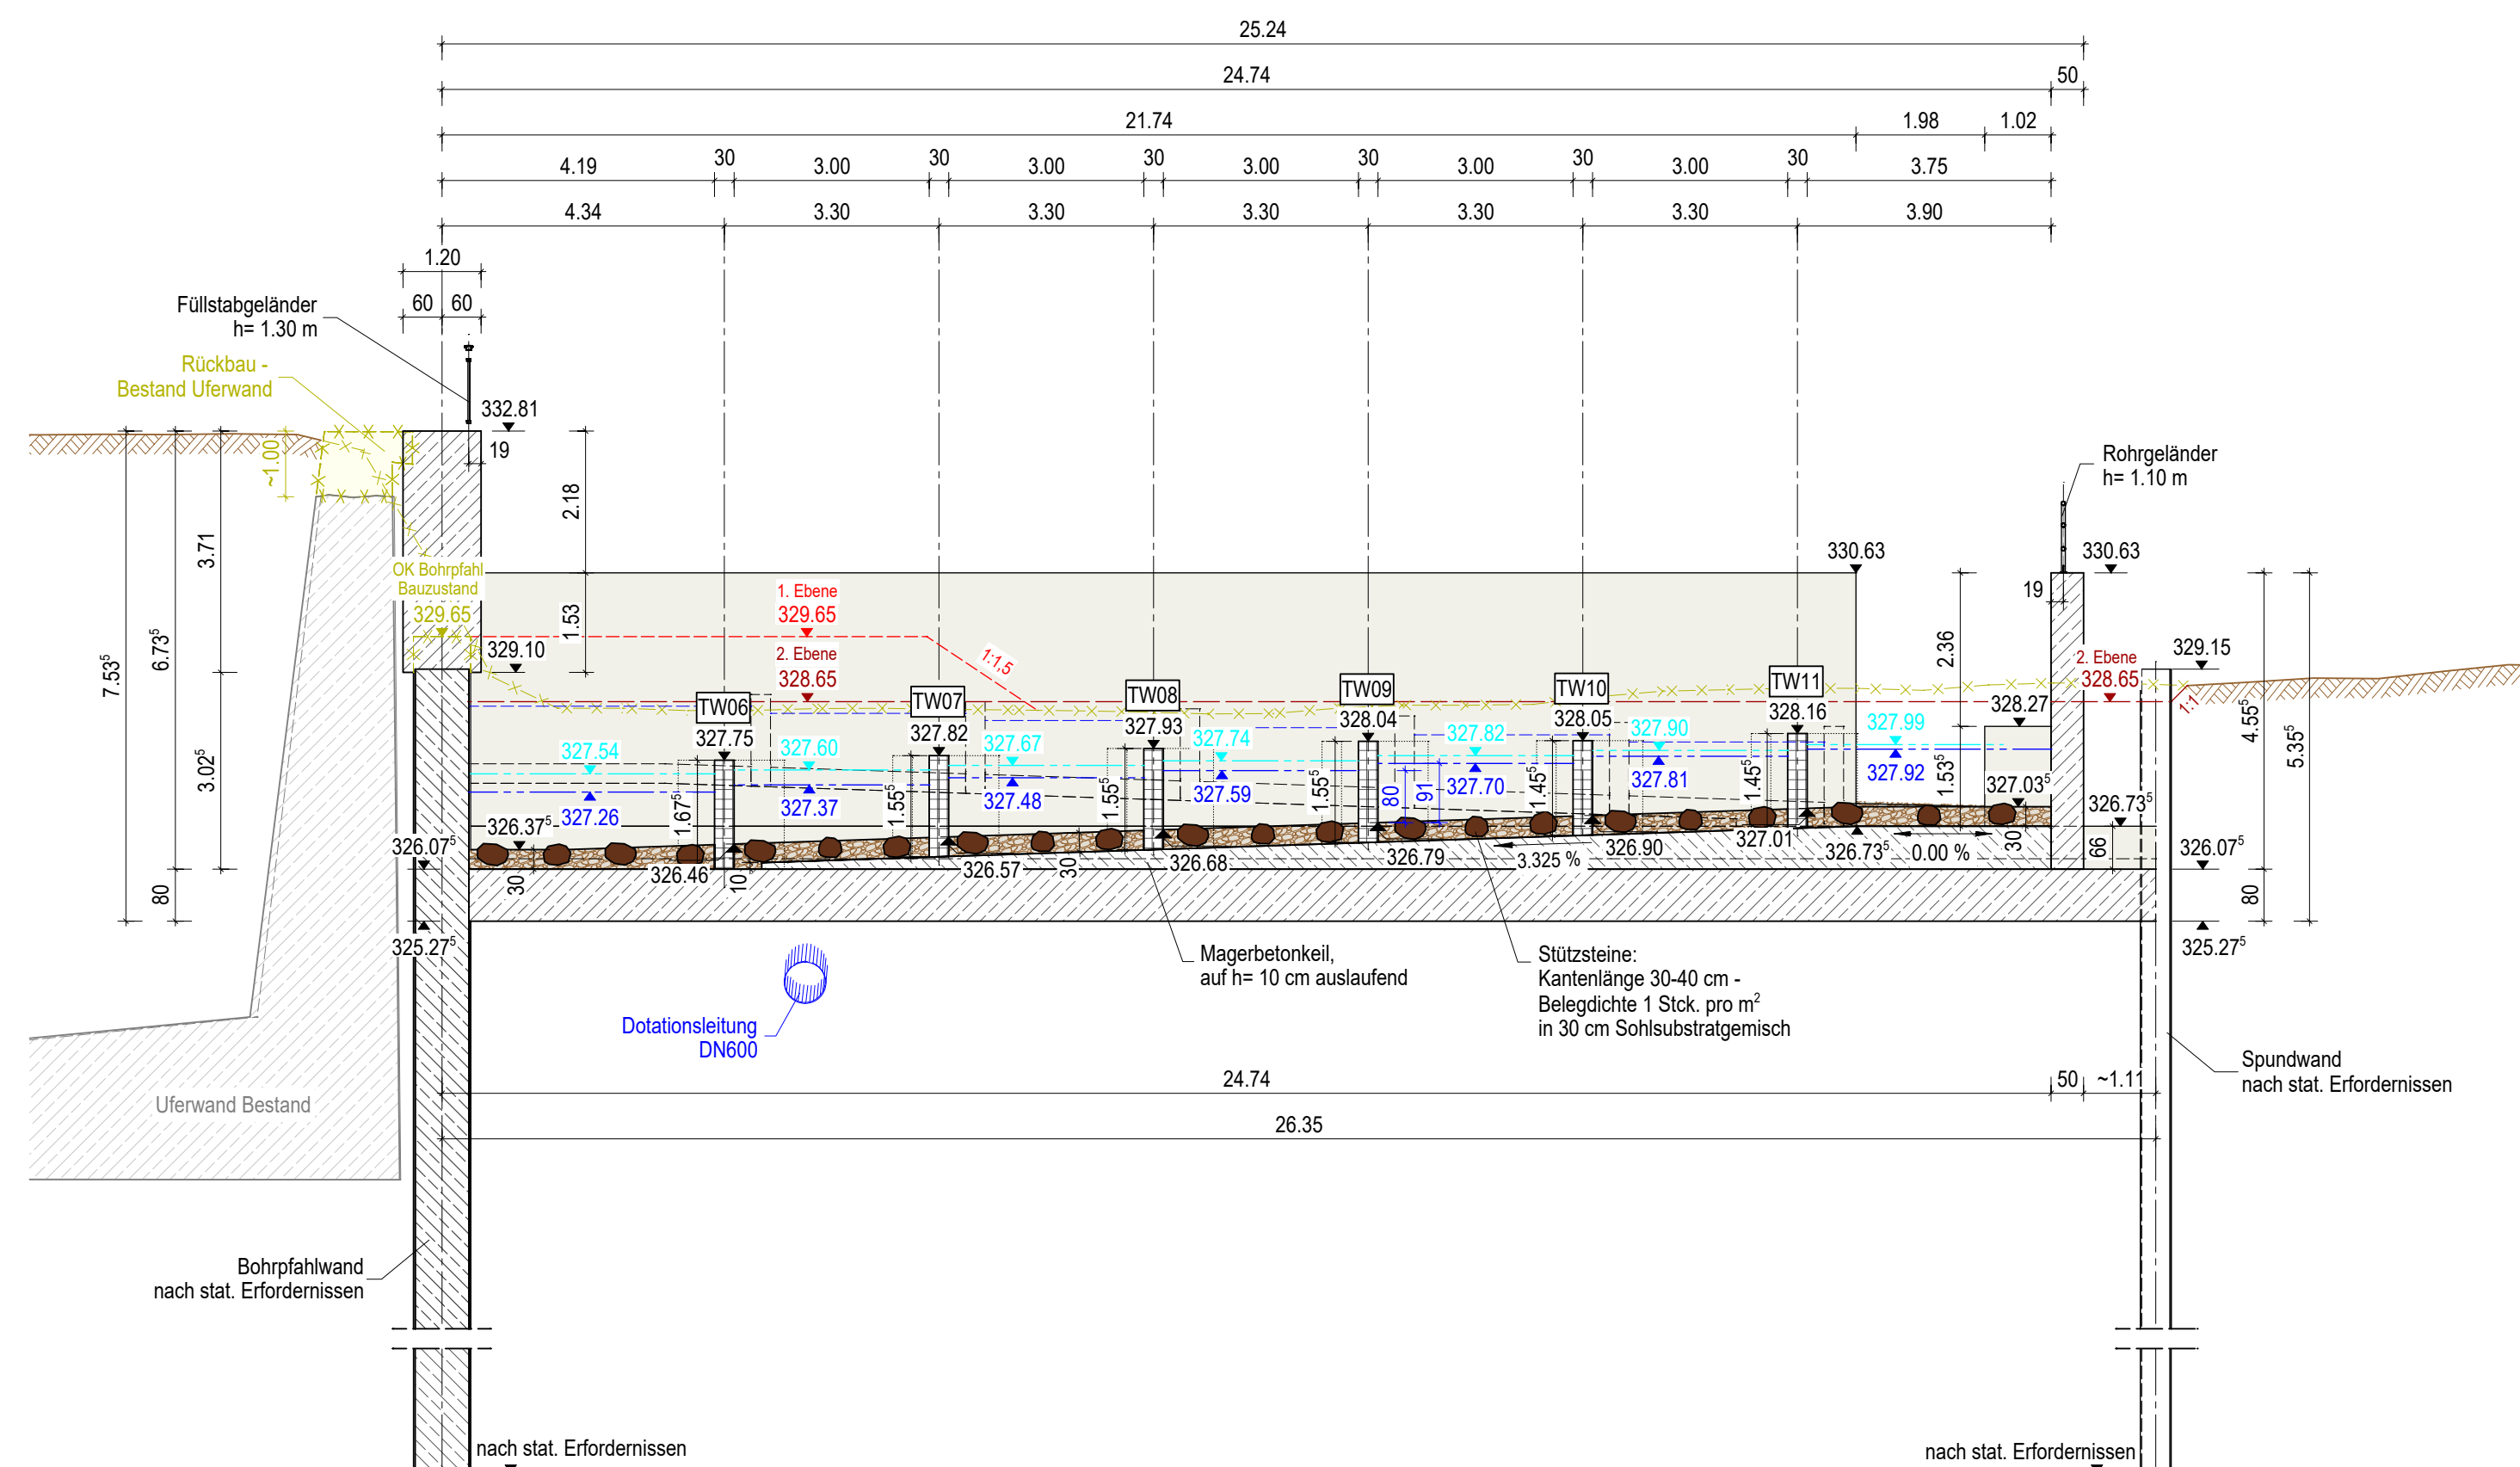


Schnitt 4-4 M 1:100

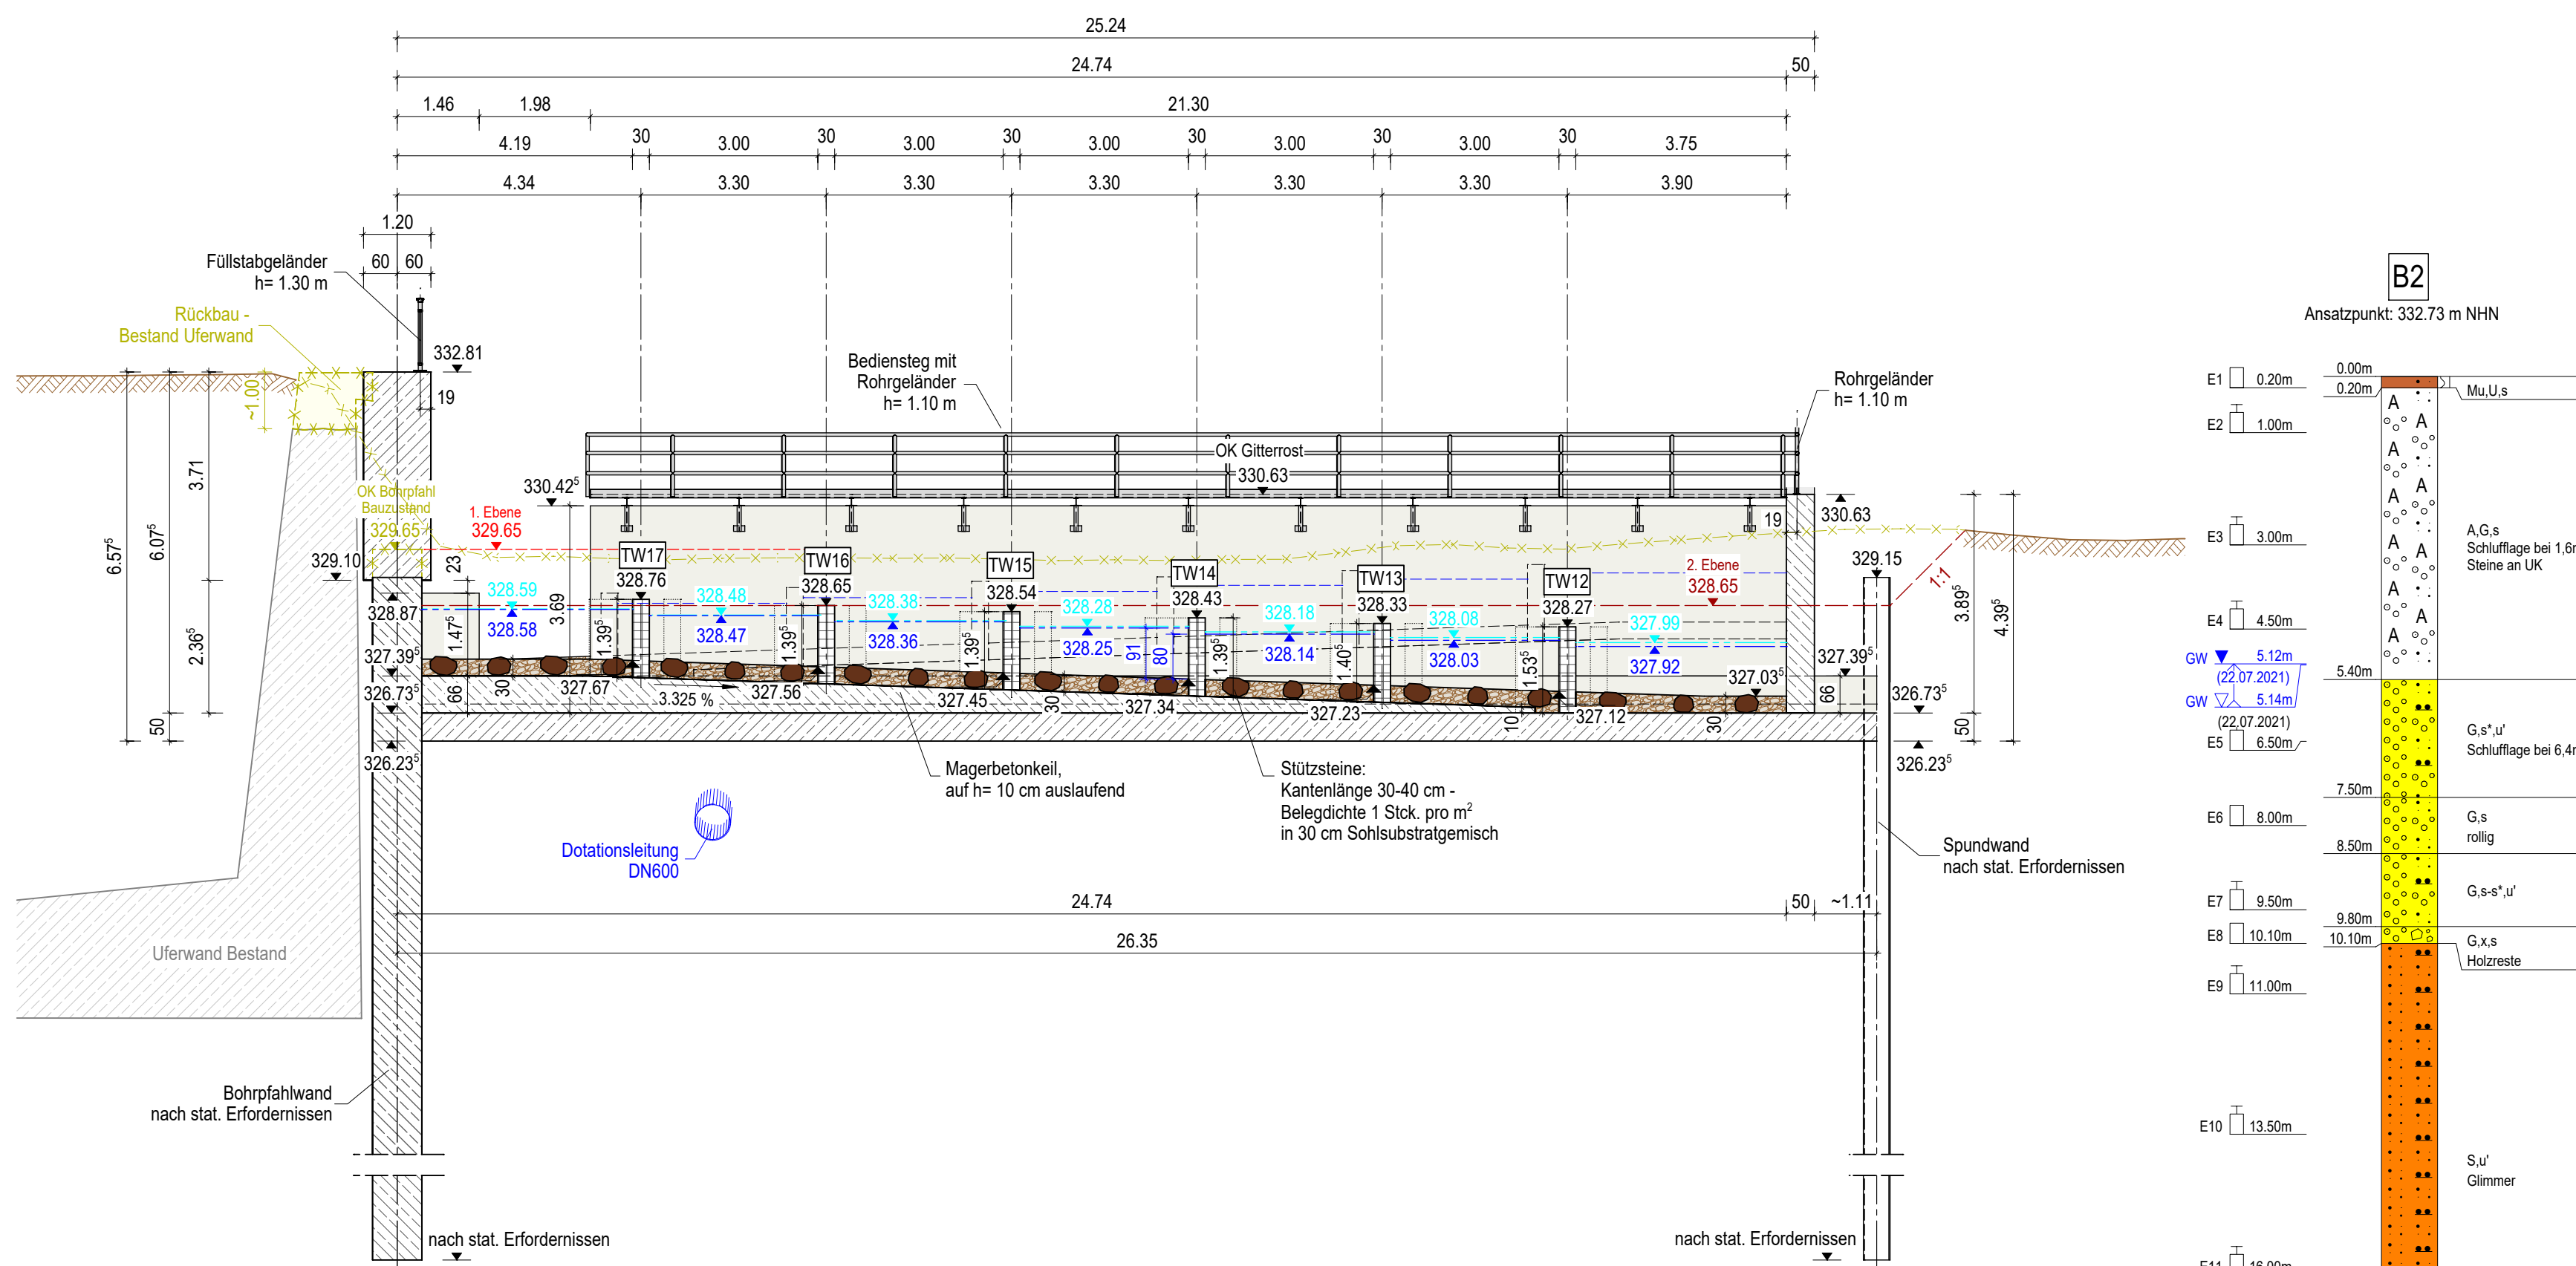


- BEMERKUNGEN**
- Der vorliegende Plan gilt nur in Verbindung mit den Plänen der Objektplanung.
 - Konstruktive und statische Vorgaben gemäß Baubeschreibung sind zu beachten.
 - Alle Kanten sind mit Dreikanteleisten 1,5/1,5 cm zu brechen!
 - Alle Maße sind örtlich zu prüfen.
 - Unstimmigkeiten sind unverzüglich der Bauleitung mitzuteilen.
 - Die Anschlüsse Schiel/Wände, die Ausbildung der Raumfügen sowie die Anordnung von Arbeitsgeräten entsprechend der Angaben und Details (mit Einbauten) in der Ausführungsplanung.
 - Alle Stahlbauteile sind (wenn nicht anders angegeben) feuerverzinkt auszuführen.
 - Die Stahlbauplanung für Bedienstagen und Gitterrostabdeckungen erfolgt in der Ausführungsplanung. Hier nur nachrichtliche Darstellung.
 - Im gesamten Bereich der einbaubestimmten Spundwände sind baugrubenbedingt Lockerungsböhlungen bis maximal 0,50 m über Unterkante Spundwand vorzunehmen. Nicht bei gering tragfähige Böden sind auszutauschen bzw. durch einen Kieskor (0,50 m) zu ersetzen.

Schnitt 5-5 M 1:100

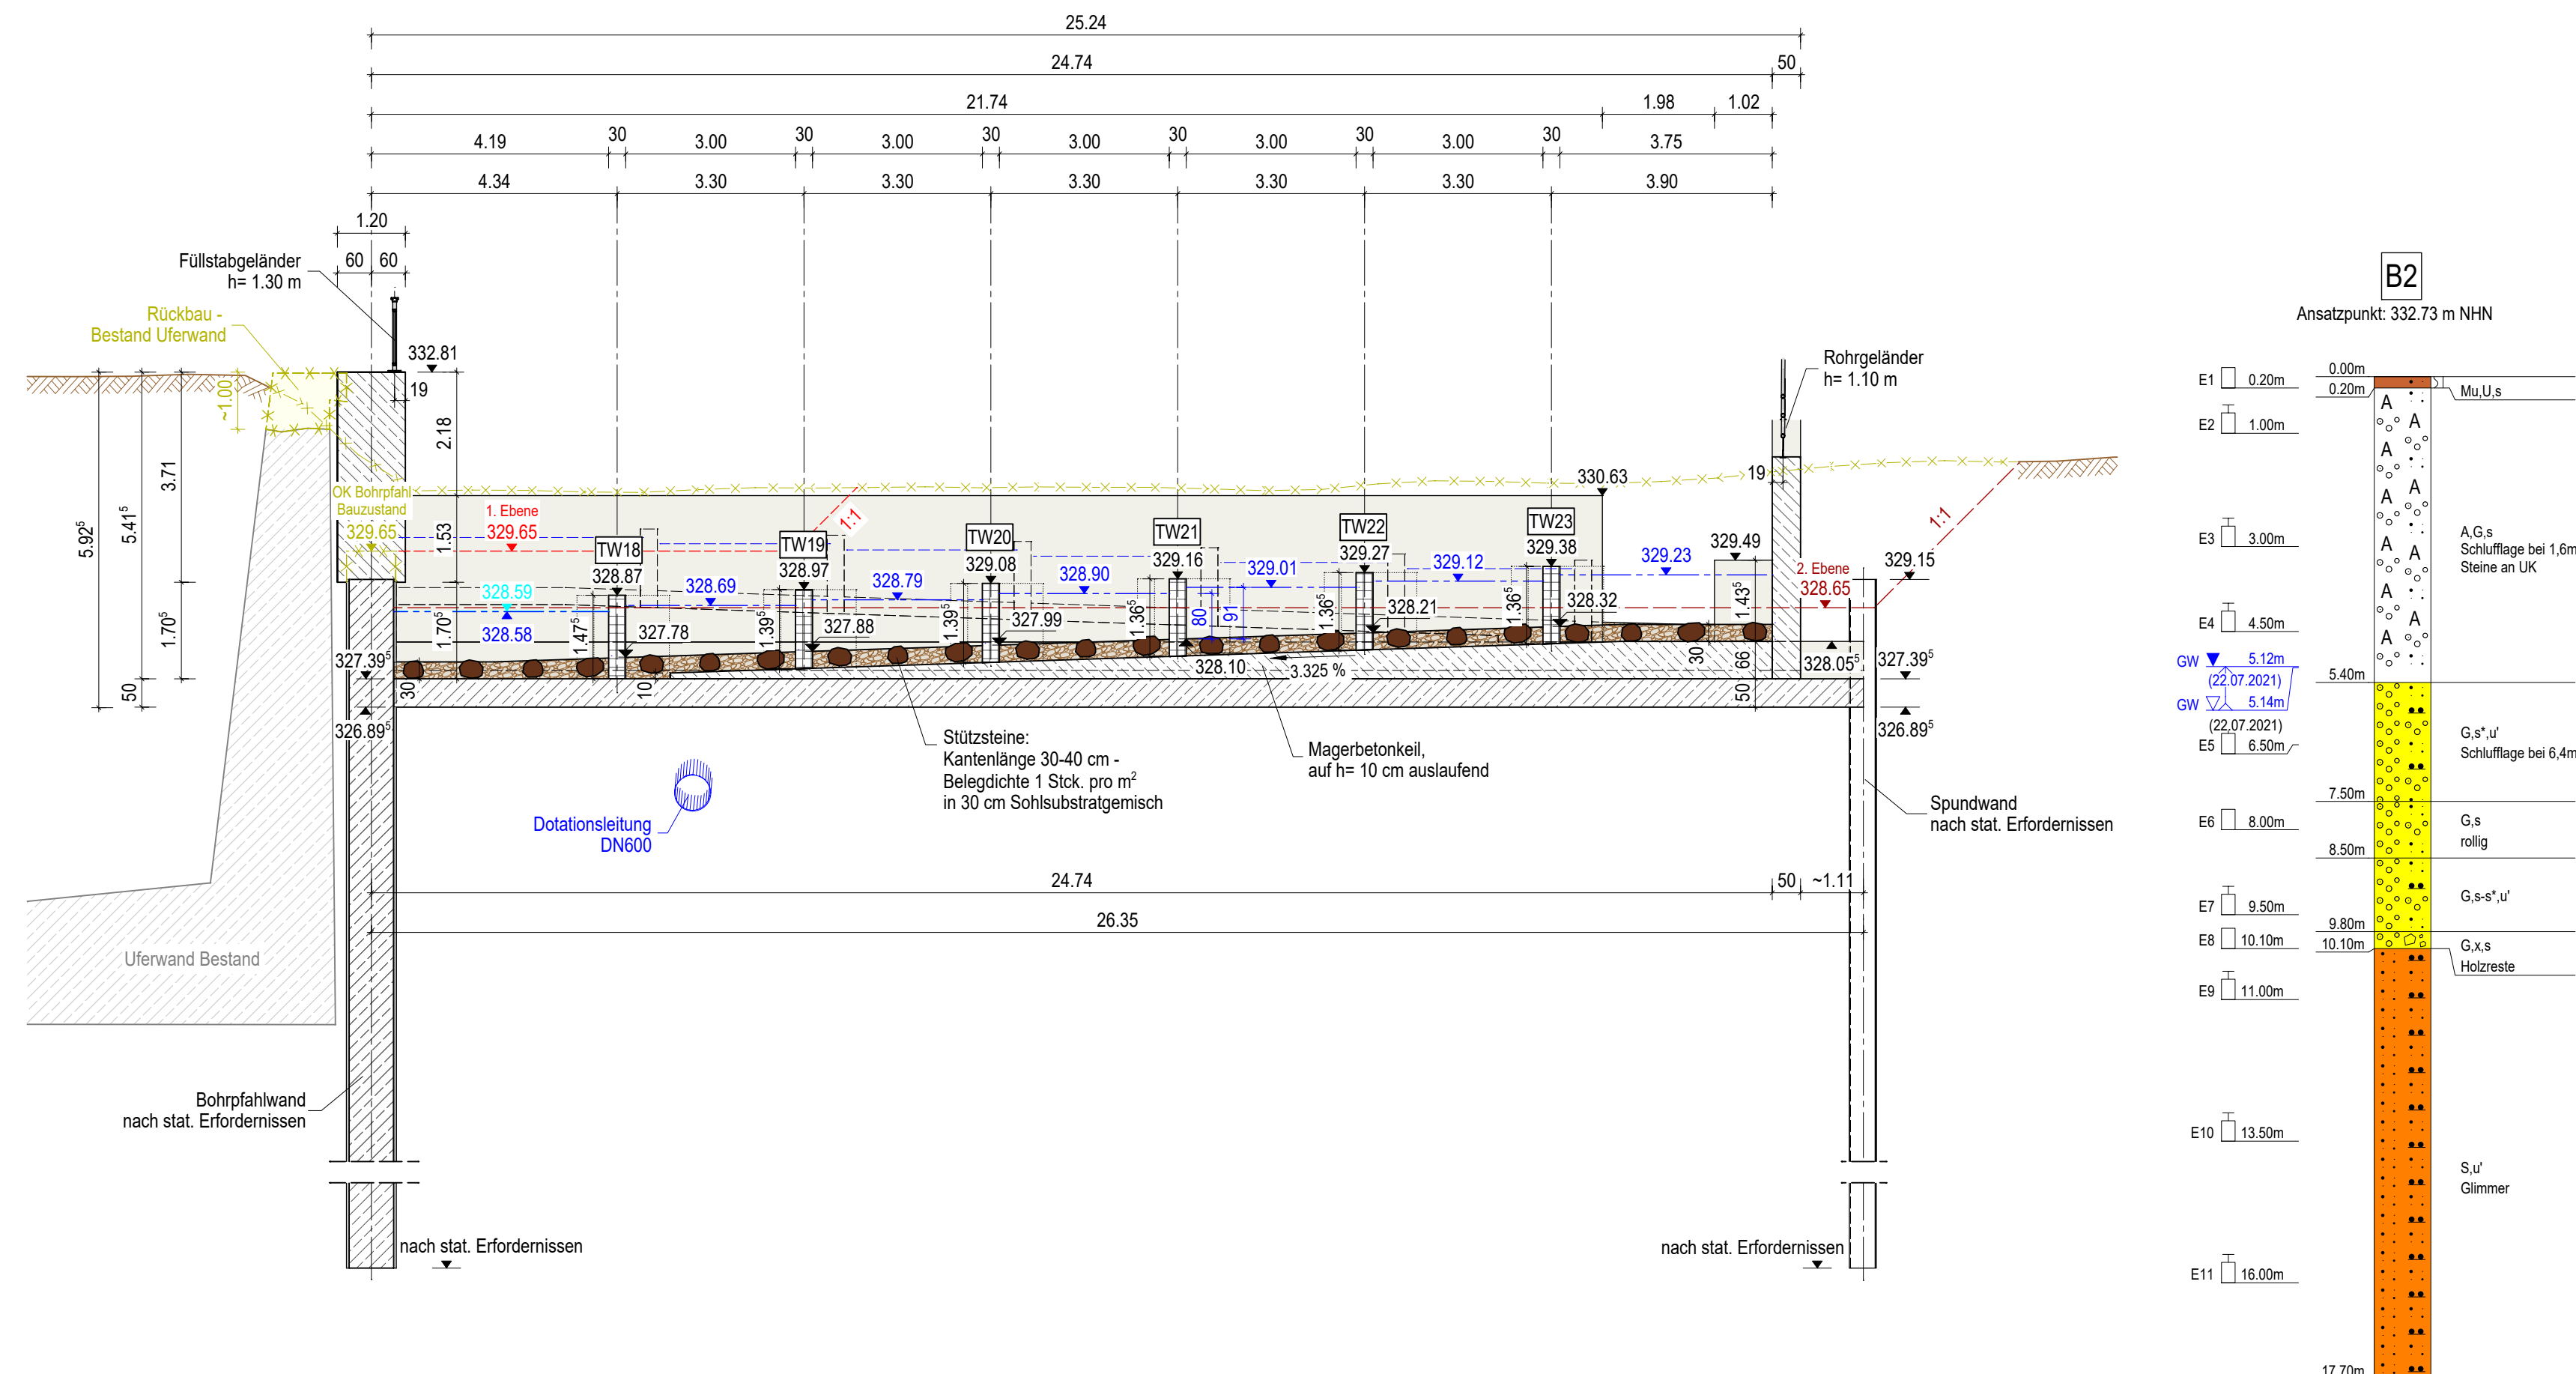

Schnitt 6-6 M 1:100

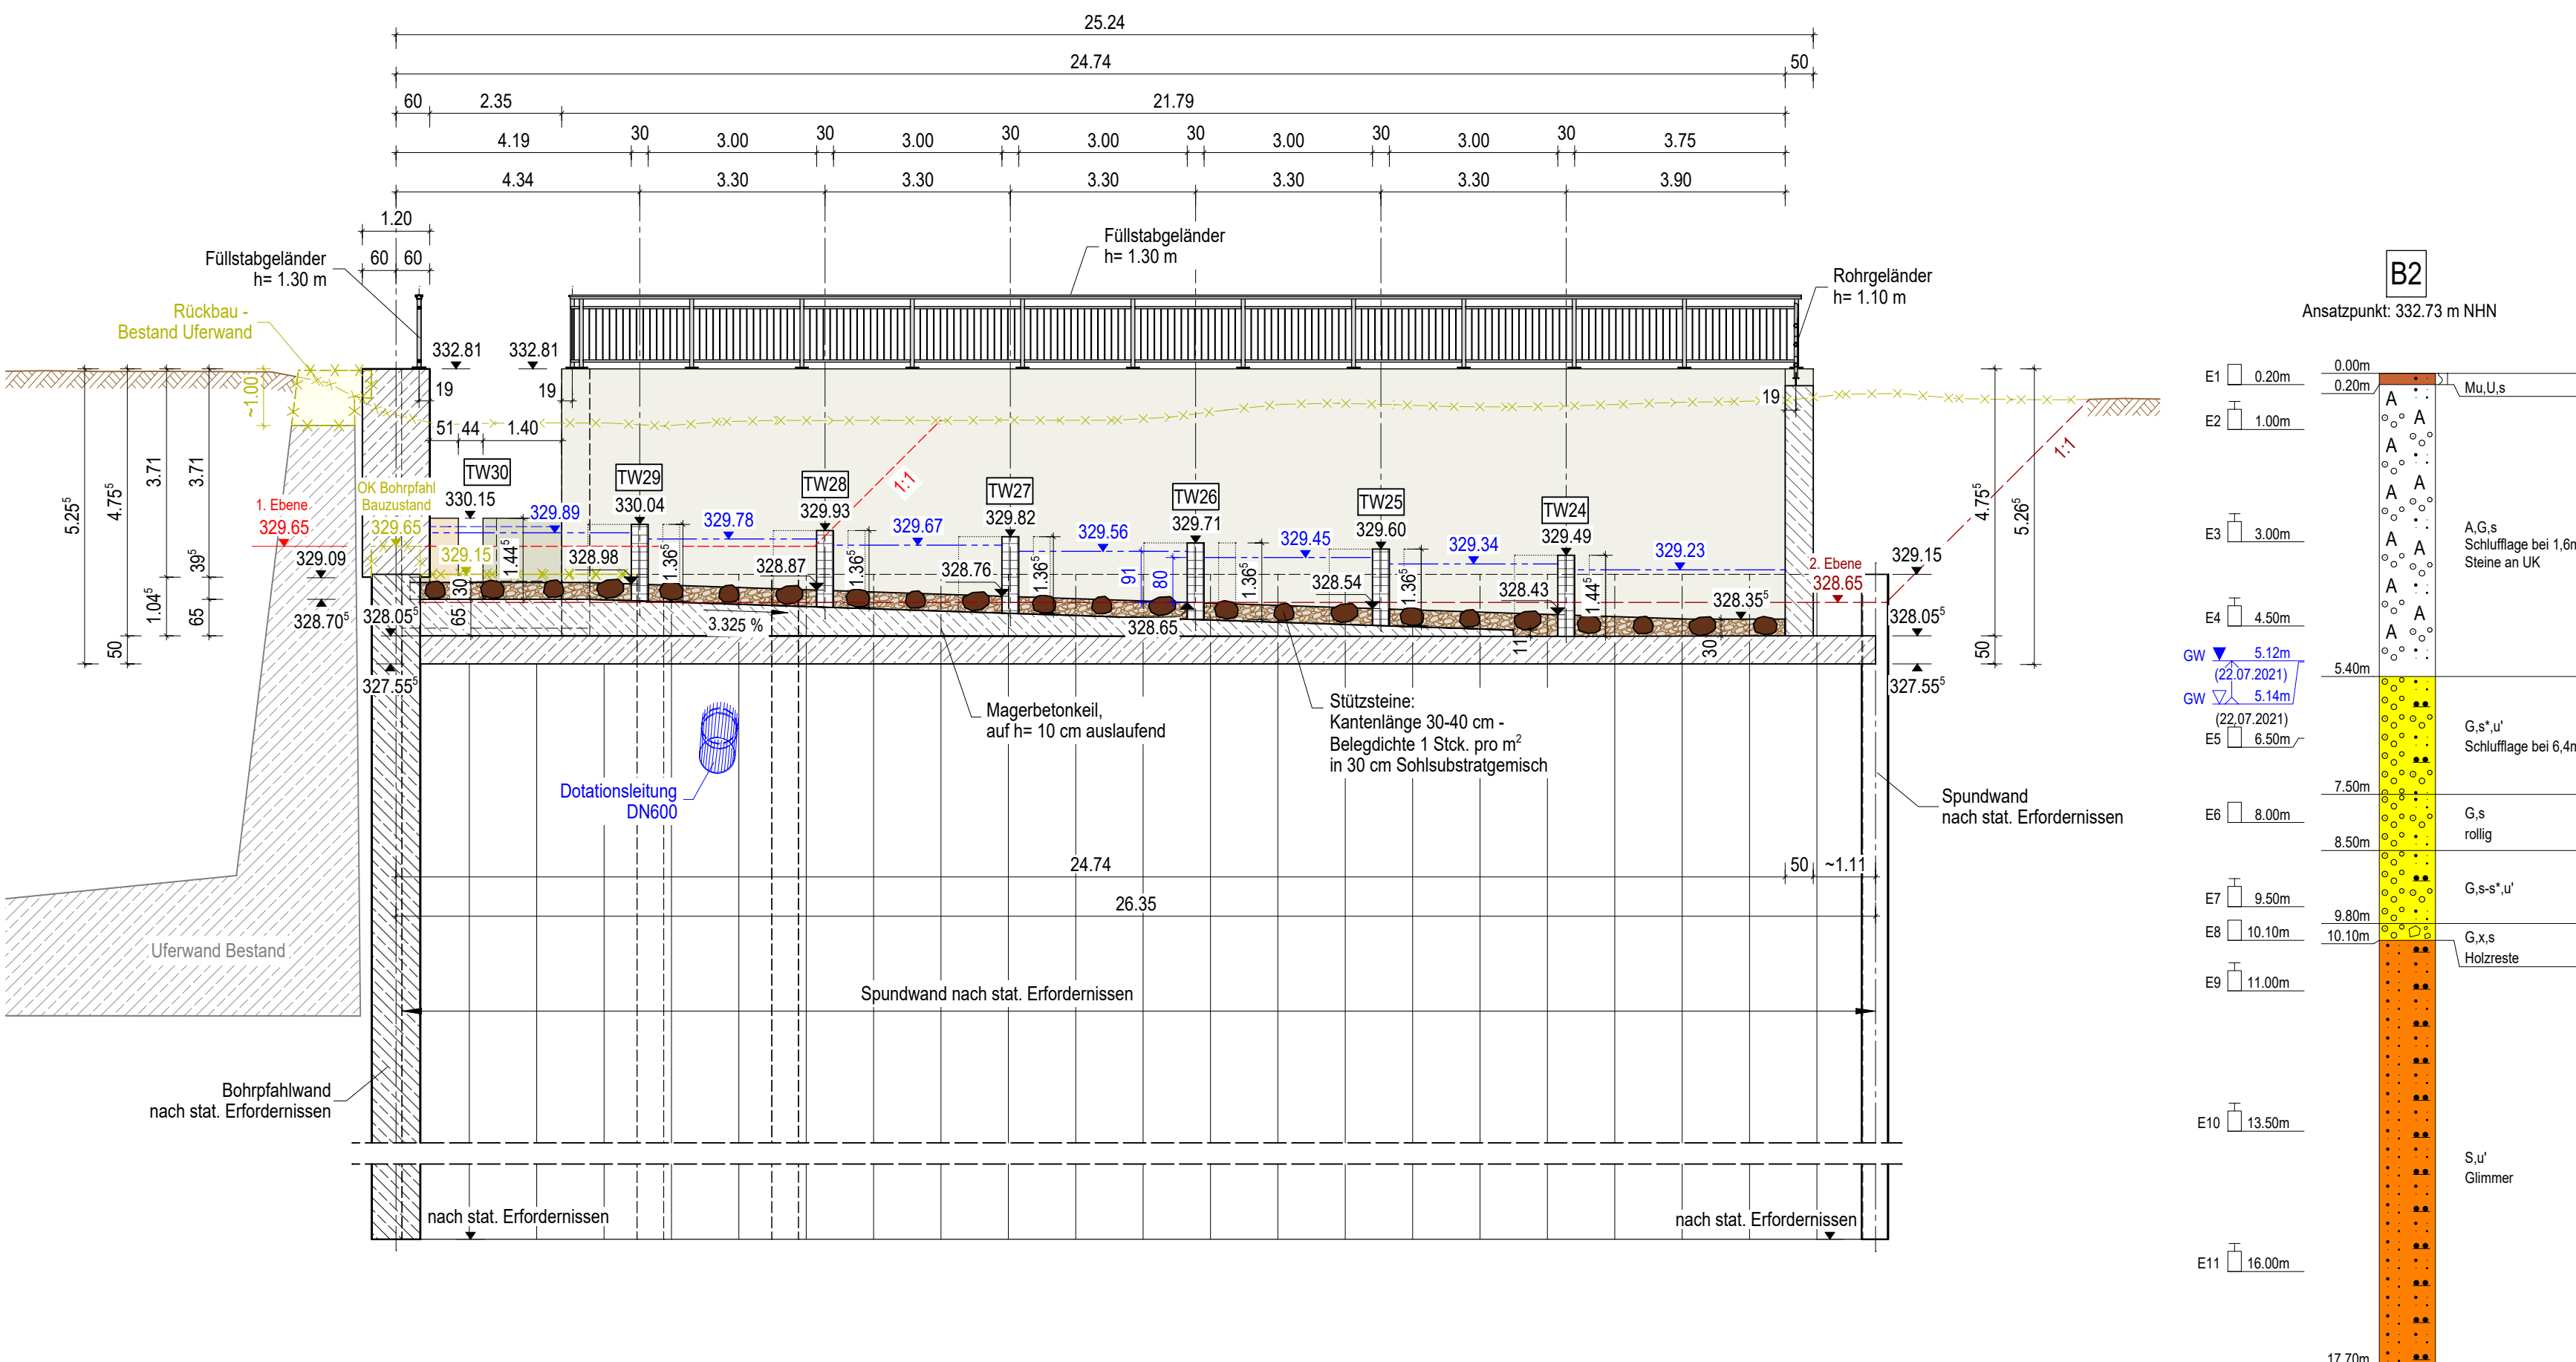

BAUSTOFFE

Unterbeton / Magerbeton: Ausgleichsschicht, Magerbetonkell, Sauberkeitsschicht:	C12/15 X0
Beton nach EC2-1-1: Sohle, Wände, Überlaufschwelle: Kopfbalken perm. Uferneinfassung:	C30/37 LP; (f _{ct} < 0,3) XC4, XD1, XF3, XM1, WF [ZTV-W 215] C25/30 XC4, XD3, XF4, WA [ZTV-W 215]
Bewehrte Betonfertigteile: Beckenrenner, Umlenkblock:	C30/37 LP; (f _{ct} < 0,3; SB 2) XC4, XD1, XF3, XM1, WF [ZTV-W 215]
Betonstahl nach DIN 488-1:	B 500B
Stahl nach DIN EN 10227-1:2017-01: Spundwände: Gurtung, Stäben: Bediensteg, Unterkonstruktion Bediensteg, Geländer:	S240 GP S355 S355 JR, feuerverzinkt S235 JR, feuerverzinkt
Gitterrost, Treppentufen:	GFK

BAUGRUND

Bericht der Baugrund- und Grundwasserverhältnisse, geologische und bodenmechanische Klassifizierungen und die für die erdstatistischen Berechnungen erforderliche Bodenwerte gemäß: Geotechnik Ingenieurgesellschaft mbH; Geotechnischer Bericht vom 03.01.2022

LEGENDE

Bestand	Rückbau Bestand	schwere Ramschsonderung (DPH)
Stahlbeton	Wasserbausteine	Kernbohrung (RKS/KB)
unbewehrter Beton	Dilatationsstellung	Bohrung (B)
Holz (Eiche)	Rückbau Bestandsgerüste	WSP min.
Stb.-Fertigteil	WSP max.	
Gitterrost	Voraushub / Rammrinne (Baugrube)	
Substrat		


DAZUGEHÖRIGE PLÄNE:

- ETL-4-1-101 Bauperimeter Einstiegsbauwerk, Draufsicht und Ansichten
- ETL-4-1-102.2 bis 102.3 Bauperimeter Einstiegsbauwerk, Schnitte
- ETL-4-2-001 bis 008 Straßenbau

Lagesystem: GK 4

Höhensystem: DHHN12

Übersicht:

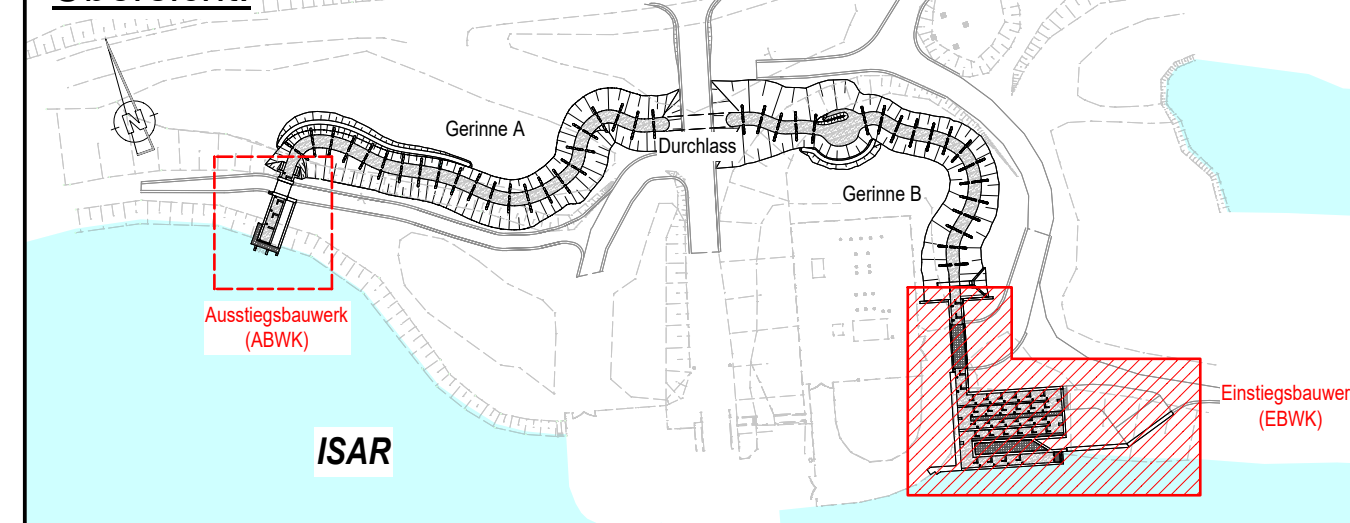

Index	Bemerkung	gepl. am	Name	gepr. am	Name
1	Vorbereitender:				
2					
3					
Planer:	uniper	uniper Kraftwerke GmbH Ludwigstr. 27 84034 Landshut Telefon 0871 694-02 Fax 0871 694-4279	Landshut, 19.02.2025 Ort, Datum	Unterzeichnet:	
Projekt:	Herstellung der Durchgängigkeit - Untere Isar				
Bauzeit:	Fischauflageanlage Etlting (ETL) Einstiegsbauwerk (EBWK) Schnitte 1-1 bis 6-6				
Planungsphase:	GENEHMIGUNGSPLANUNG				
Projekt-Nr.:	4500471991/060/0801	Maßstab:	1:100	Plan-Nr.:	ETL-4-1-102.1
Projekt-Nr.:	4500471991/060/0801	Maßstab:	1:100	Plan-Nr.:	ETL-4-1-102.1
Projekt-Nr.:	4500471991/060/0801	Maßstab:	1:100	Plan-Nr.:	ETL-4-1-102.1