

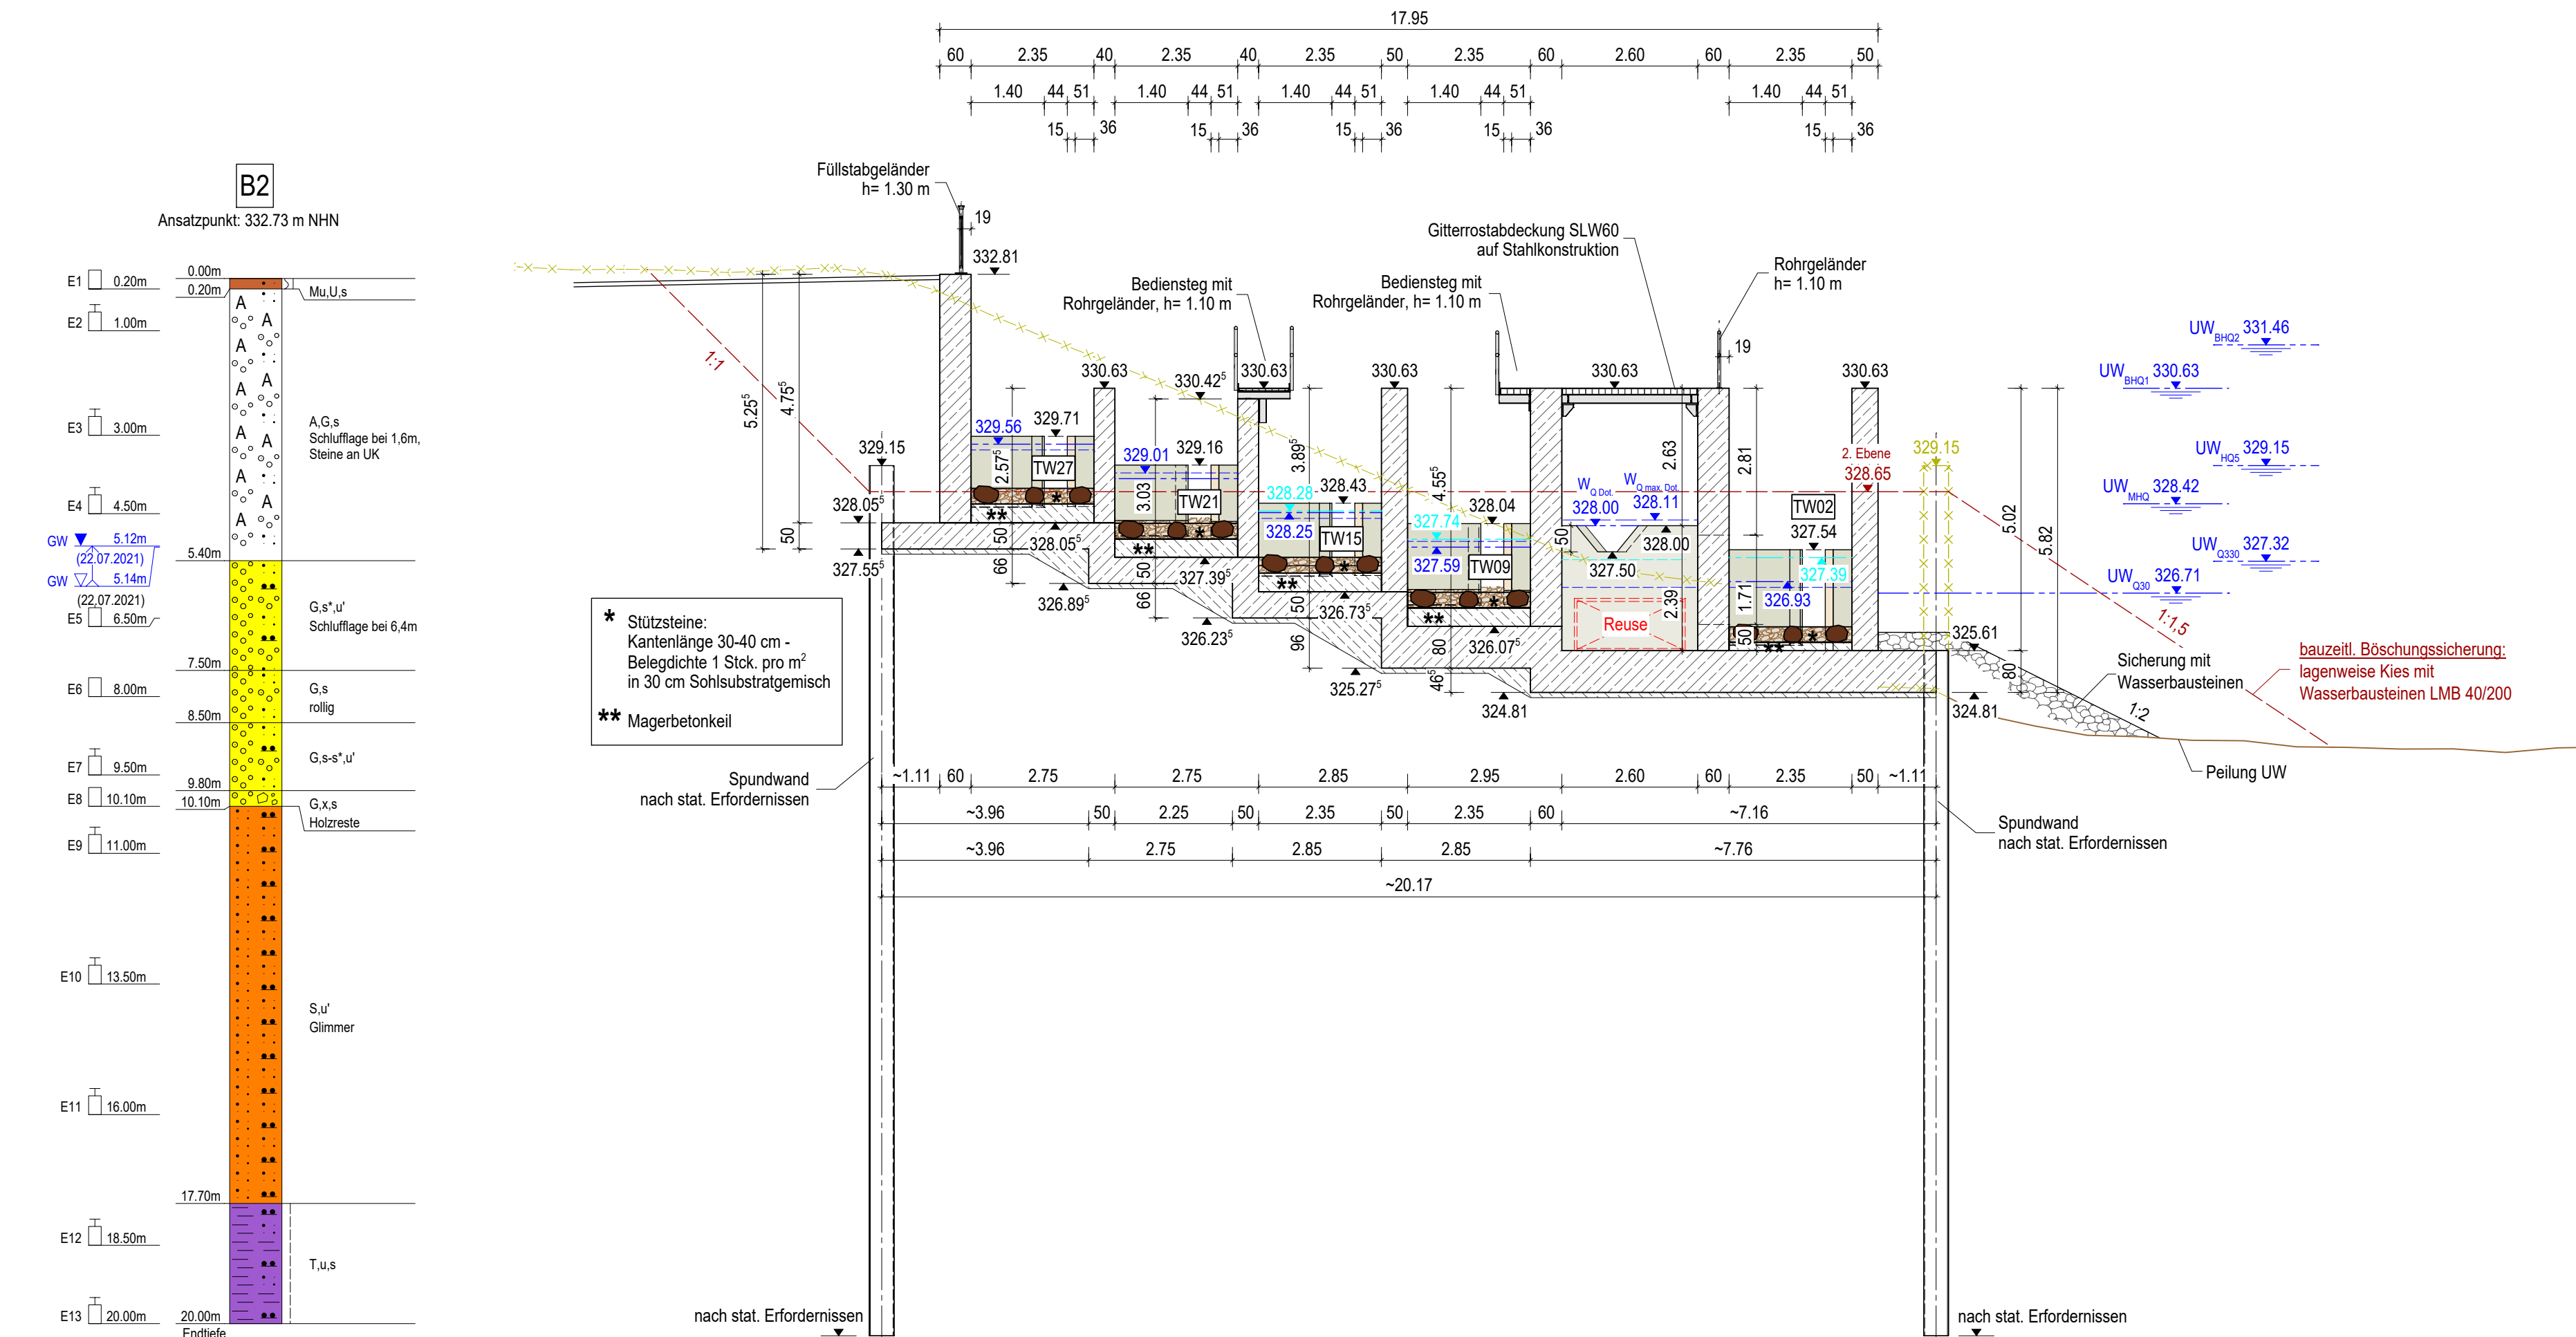


Schnitt 9-9 M 1:100

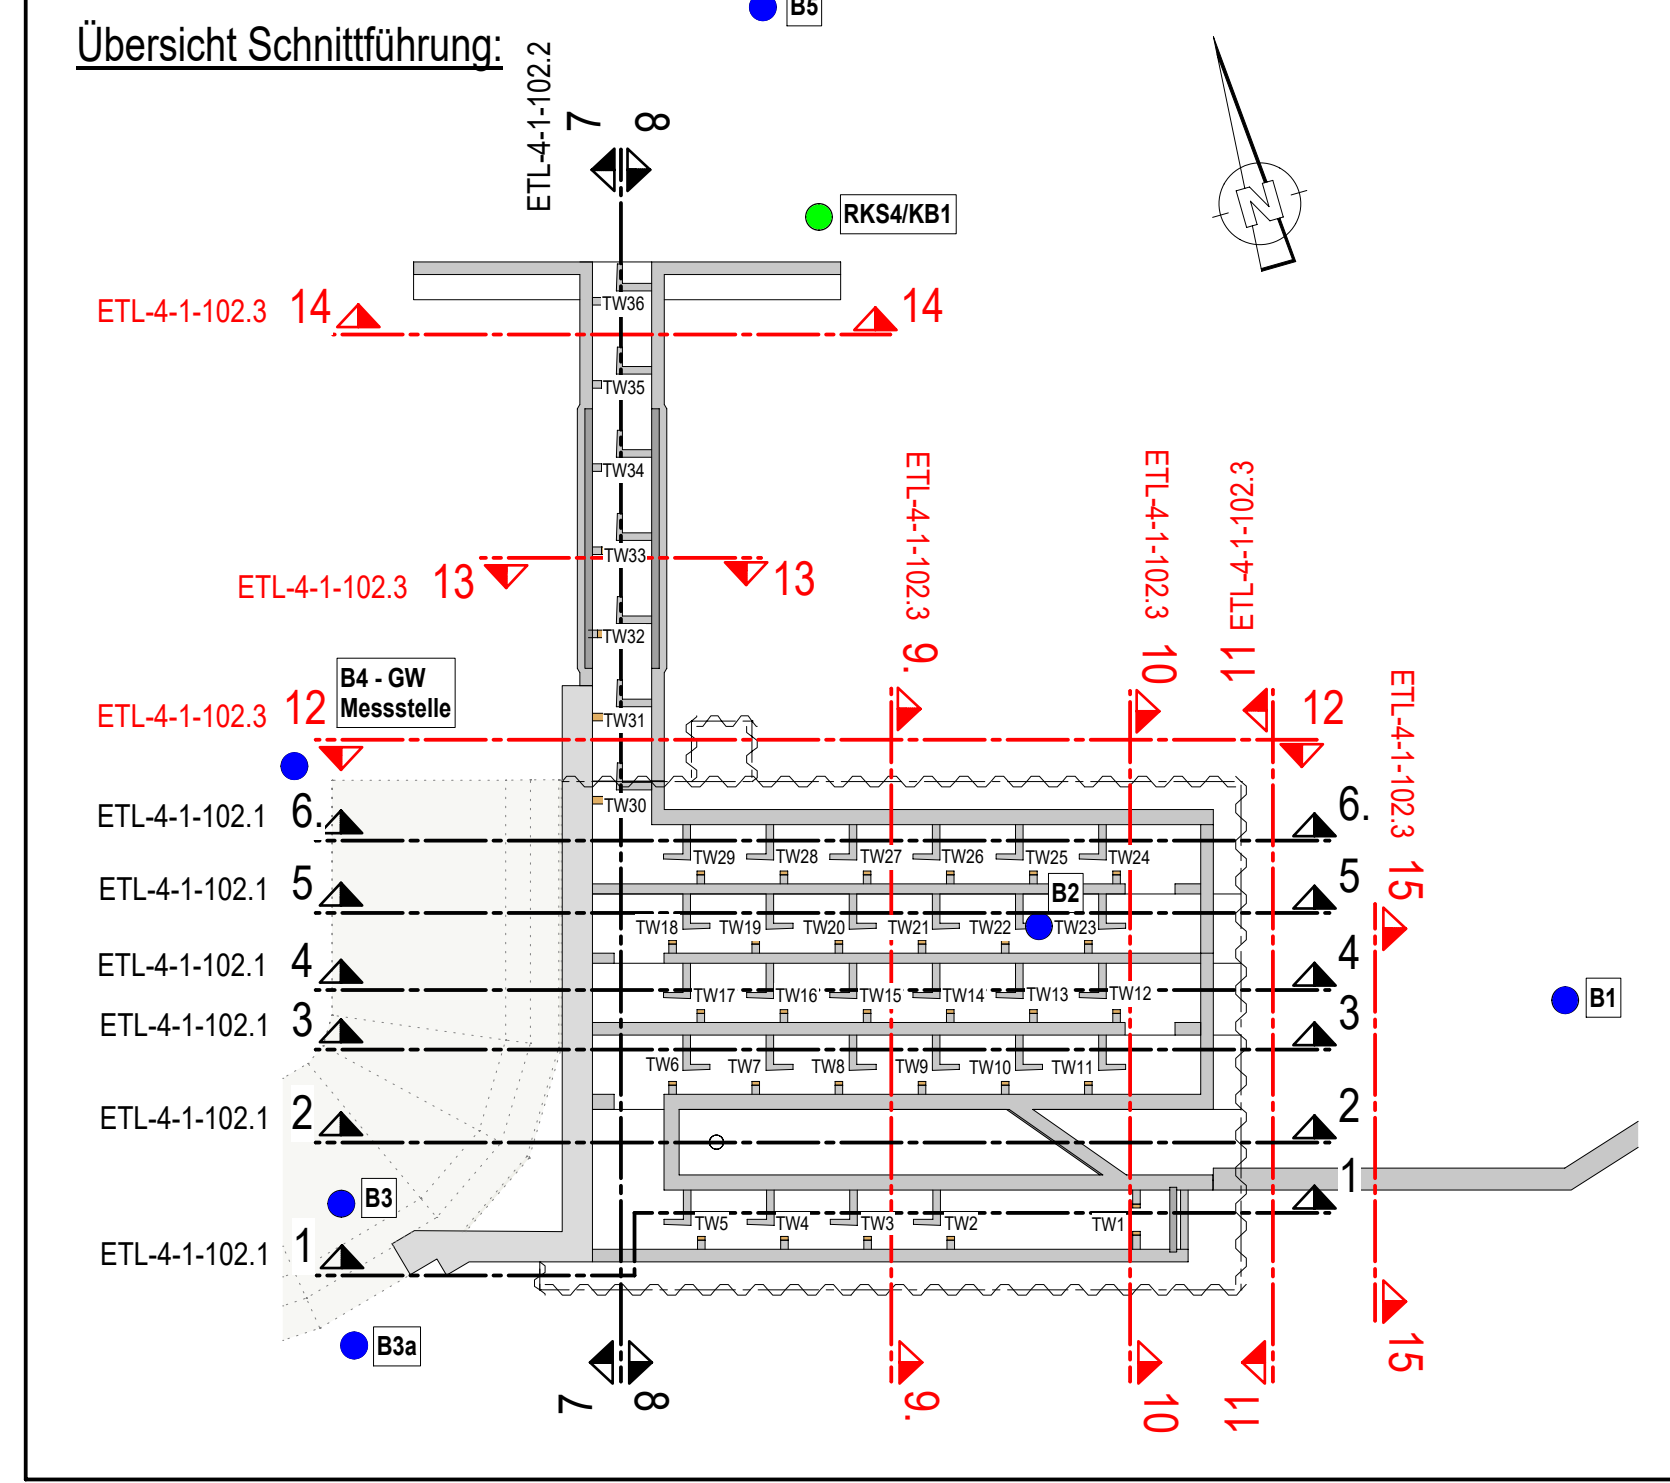

Schnitt 10-10 M 1:100

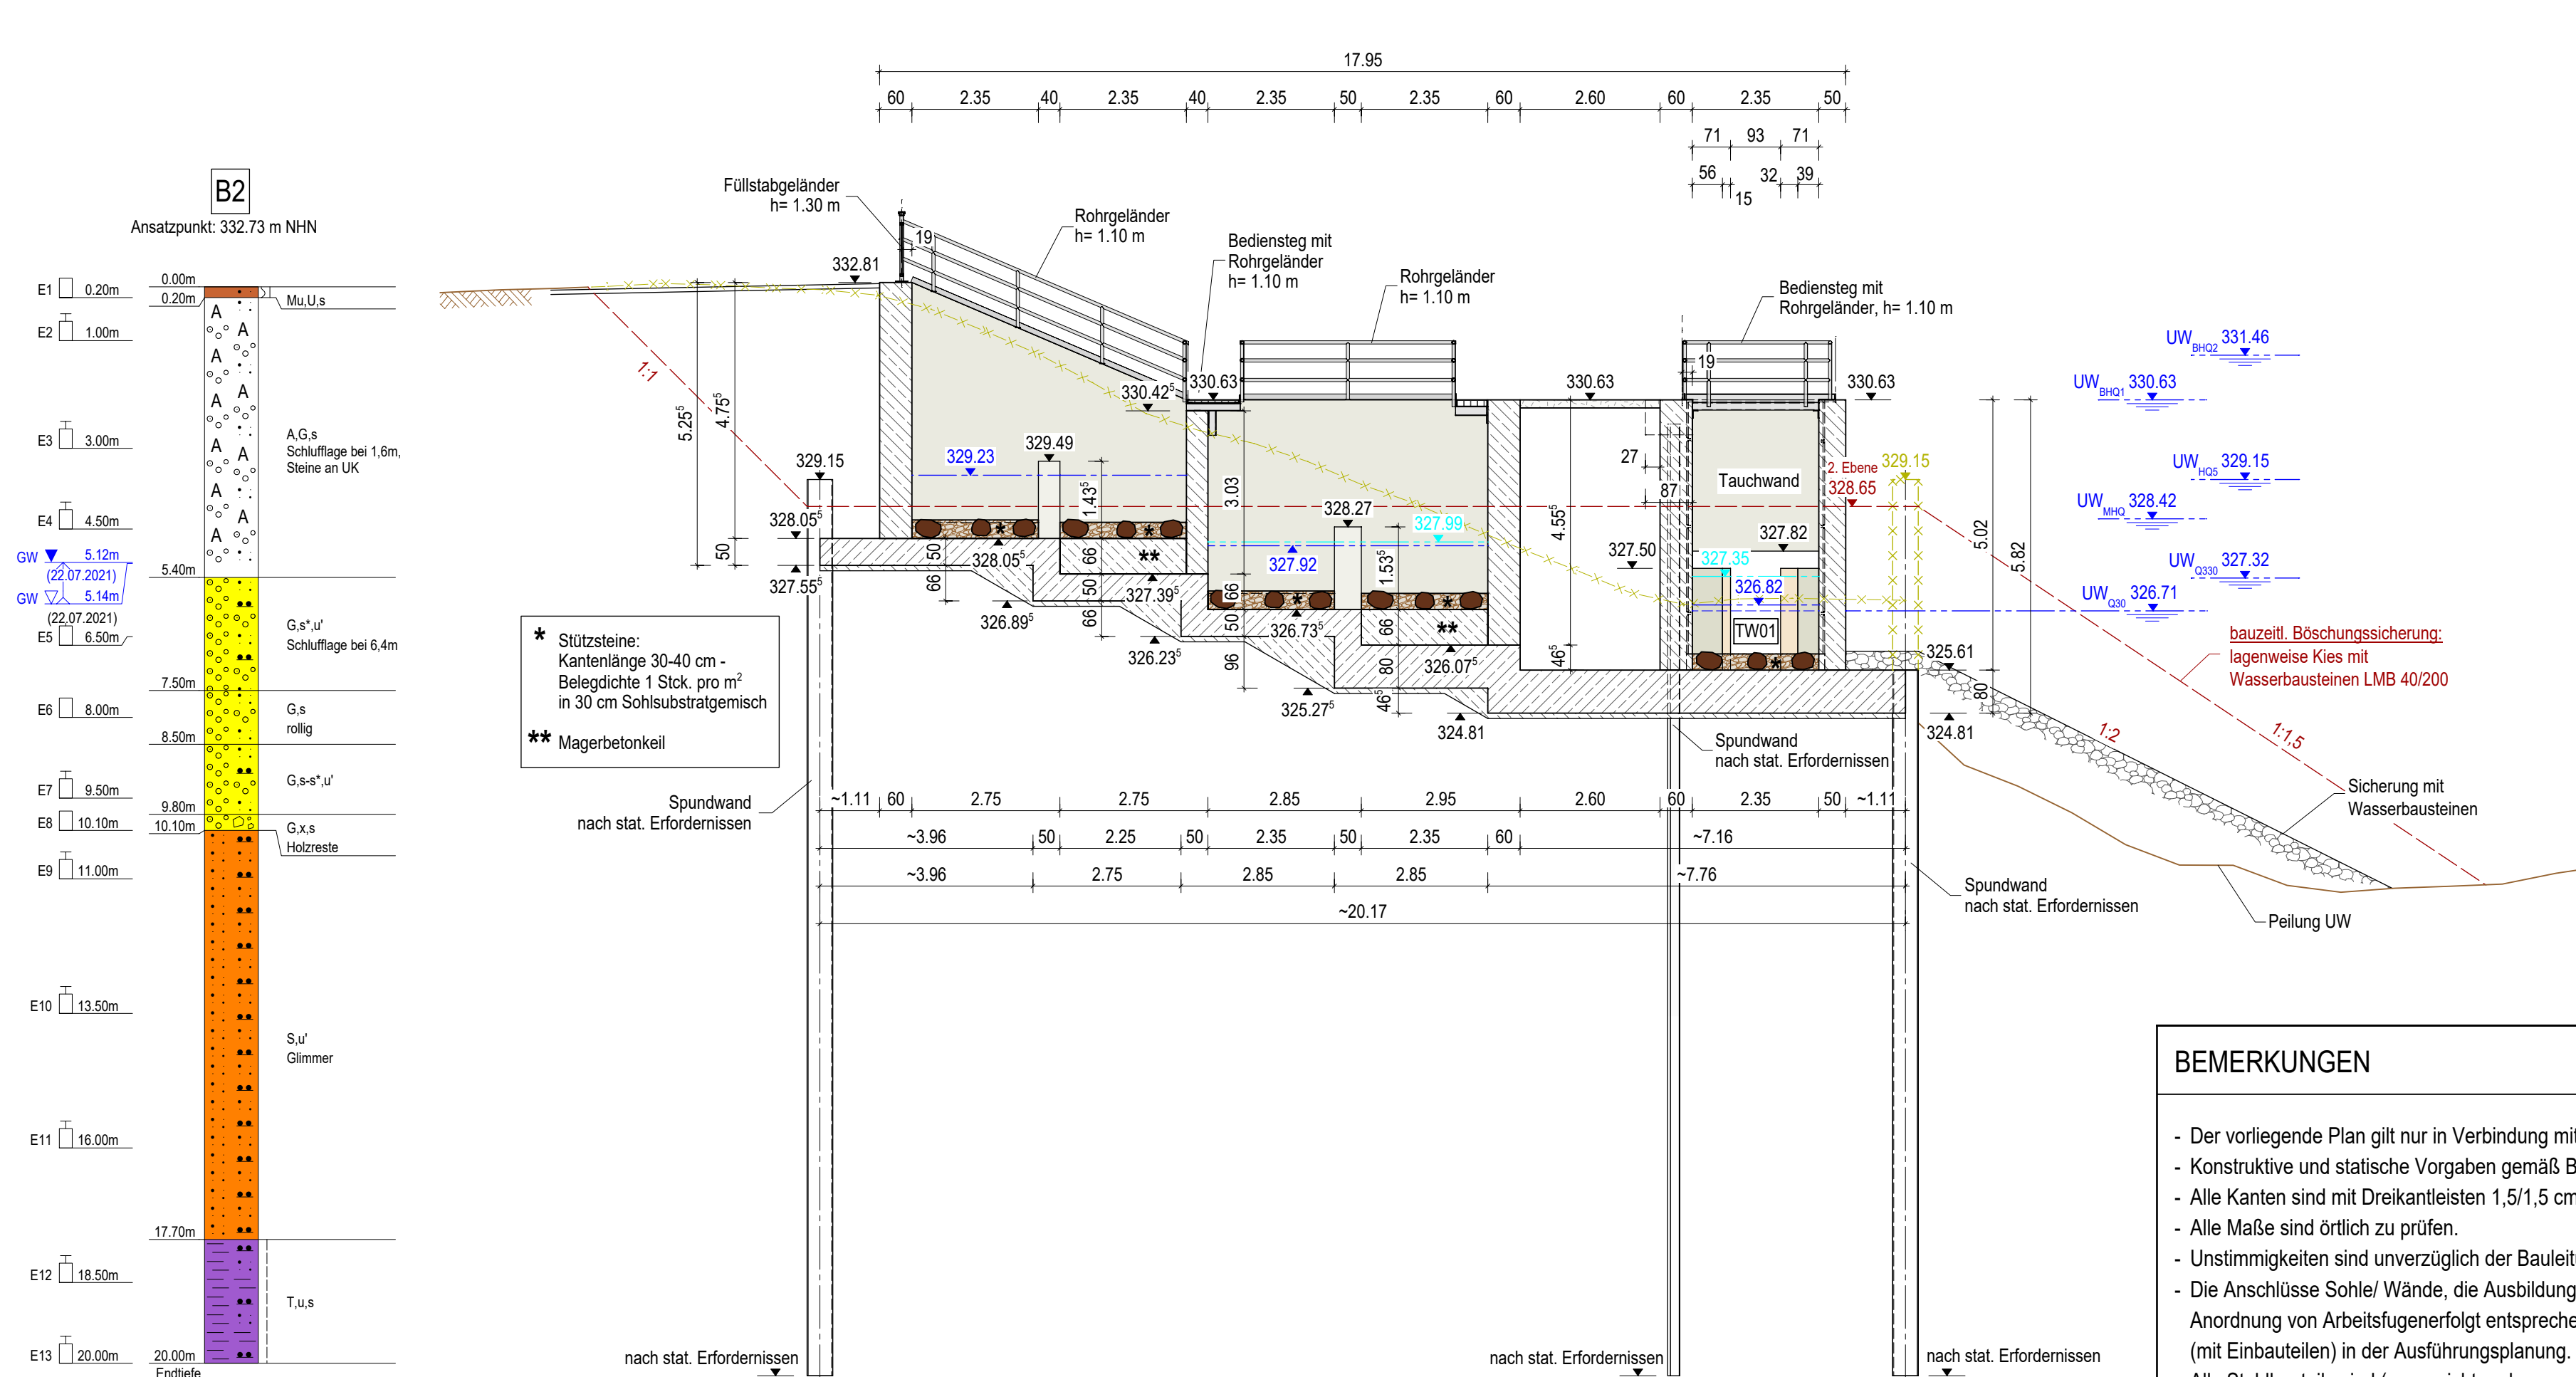

- BEMERKUNGEN**
- Der vorliegende Plan gilt nur in Verbindung mit den Plänen der Objektplanung.
 - Konstruktive und statische Vorgaben gemäß Baubeschreibung sind zu beachten.
 - Alle Kanten sind mit Drahtkies 1,5/1,5 cm zu brechen!
 - Alle Maße sind exakt zu prüfen.
 - Unstimmigkeiten sind unverzüglich der Bauleitung mitzuteilen.
 - Die Anschlüsse Stuhl-/Wände, die Ausbildung der Raumformen sowie die Anordnung von Arbeitslagern erfolgt entsprechend der Angaben und Details (mit Einbauelementen) in der Ausführungsplanung.
 - Alle Stahlbauteile sind (wenn nicht anders angegeben) feuerverzinkt auszuführen.
 - Die Stahlbauplanung für Bedienstegen und Gitterrostabdeckungen erfolgt in der Ausführungsplanung. Hier nur nachrichtliche Darstellung.
 - Im gesamten Bereich der einzubringenden Spundwände sind baugrundbedingt Lockerungsbohrungen bis maximal 0,50 m über Unterkante Spundwand vorzunehmen. Nicht bis gering tragfähige Böden sind auszutauschen bzw. durch einen Keskoffer (> 0,50 m) zu ersetzen.

BAUSTOFFE	
Unterbeton / Magerbeton: Ausgleichsschicht, Magerbetonkies, Saubereitschicht:	C12/15 X0
Beton nach EC2-1-1: Sohle, Wände, Überlaufschwelle: Kopfbalken perm. Uferbefestigung:	C30/37 LP; (f < 0,3) XC4, XD1, XF3, XM1, WF [ZTV-W 215] C25/30 XC4, XD3, XF4, WA [ZTV-W 215]
Bewehrte Betonfertigteile: Beckenrenner, Unterlenkblock:	C30/37 LP; (f < 0,3; SB 2) XC4, XD1, XF3, XM1, WF [ZTV-W 215]
Betonstahl nach DIN 488-1:	B 500B
Stahl nach DIN EN 10027-1:2017-01: Spundwände: Gurtung, Stielen: Bediensteg, Unterkonstruktion Bediensteg, Geländer:	S240 GP S355 S355 JR, feuerverzinkt S235 JR, feuerverzinkt
Gitterrost, Treppensohlen:	GFK

BAUGRUND


Bericht der Baugrund- und Grundwasserhältnisse, geologische und bodenmechanische sowie bautechnische Klassifizierungen und die für die entstehenden Berechnungen erforderliche Bodenwerte gemäß: Geotechnikum Ingenieurbau GmbH mbH; Geotechnischer Bericht vom 03.01.2022

LEGENDE	
Bestand	Rückbau Bestand
Stahlbeton	Wasserbauteile
unbewehrter Beton	Datationsleitung
Holz (Eiche)	Rückbau Bestandsgehländer
Stb-Fertigteil	Rückbau Spundwand
Gitterrost	1. Ebene (Vorausub / Rammebene)
Substrat	2. Ebene (Vorausub / Rammebene)
	WSP min.
	WSP max.


DAZUGEHÖRIGE PLÄNE:

- ETL-4-1-101 Bauwerksplan Einstiegsbauwerk, Draufsicht und Ansichten
- ETL-4-1-102.1 bis 102.2 Bauwerksplan Einstiegsbauwerk, Schnitte
- ETL-4-2-001 bis 008 Straßenbau


Schnitt 11-11 M 1:100

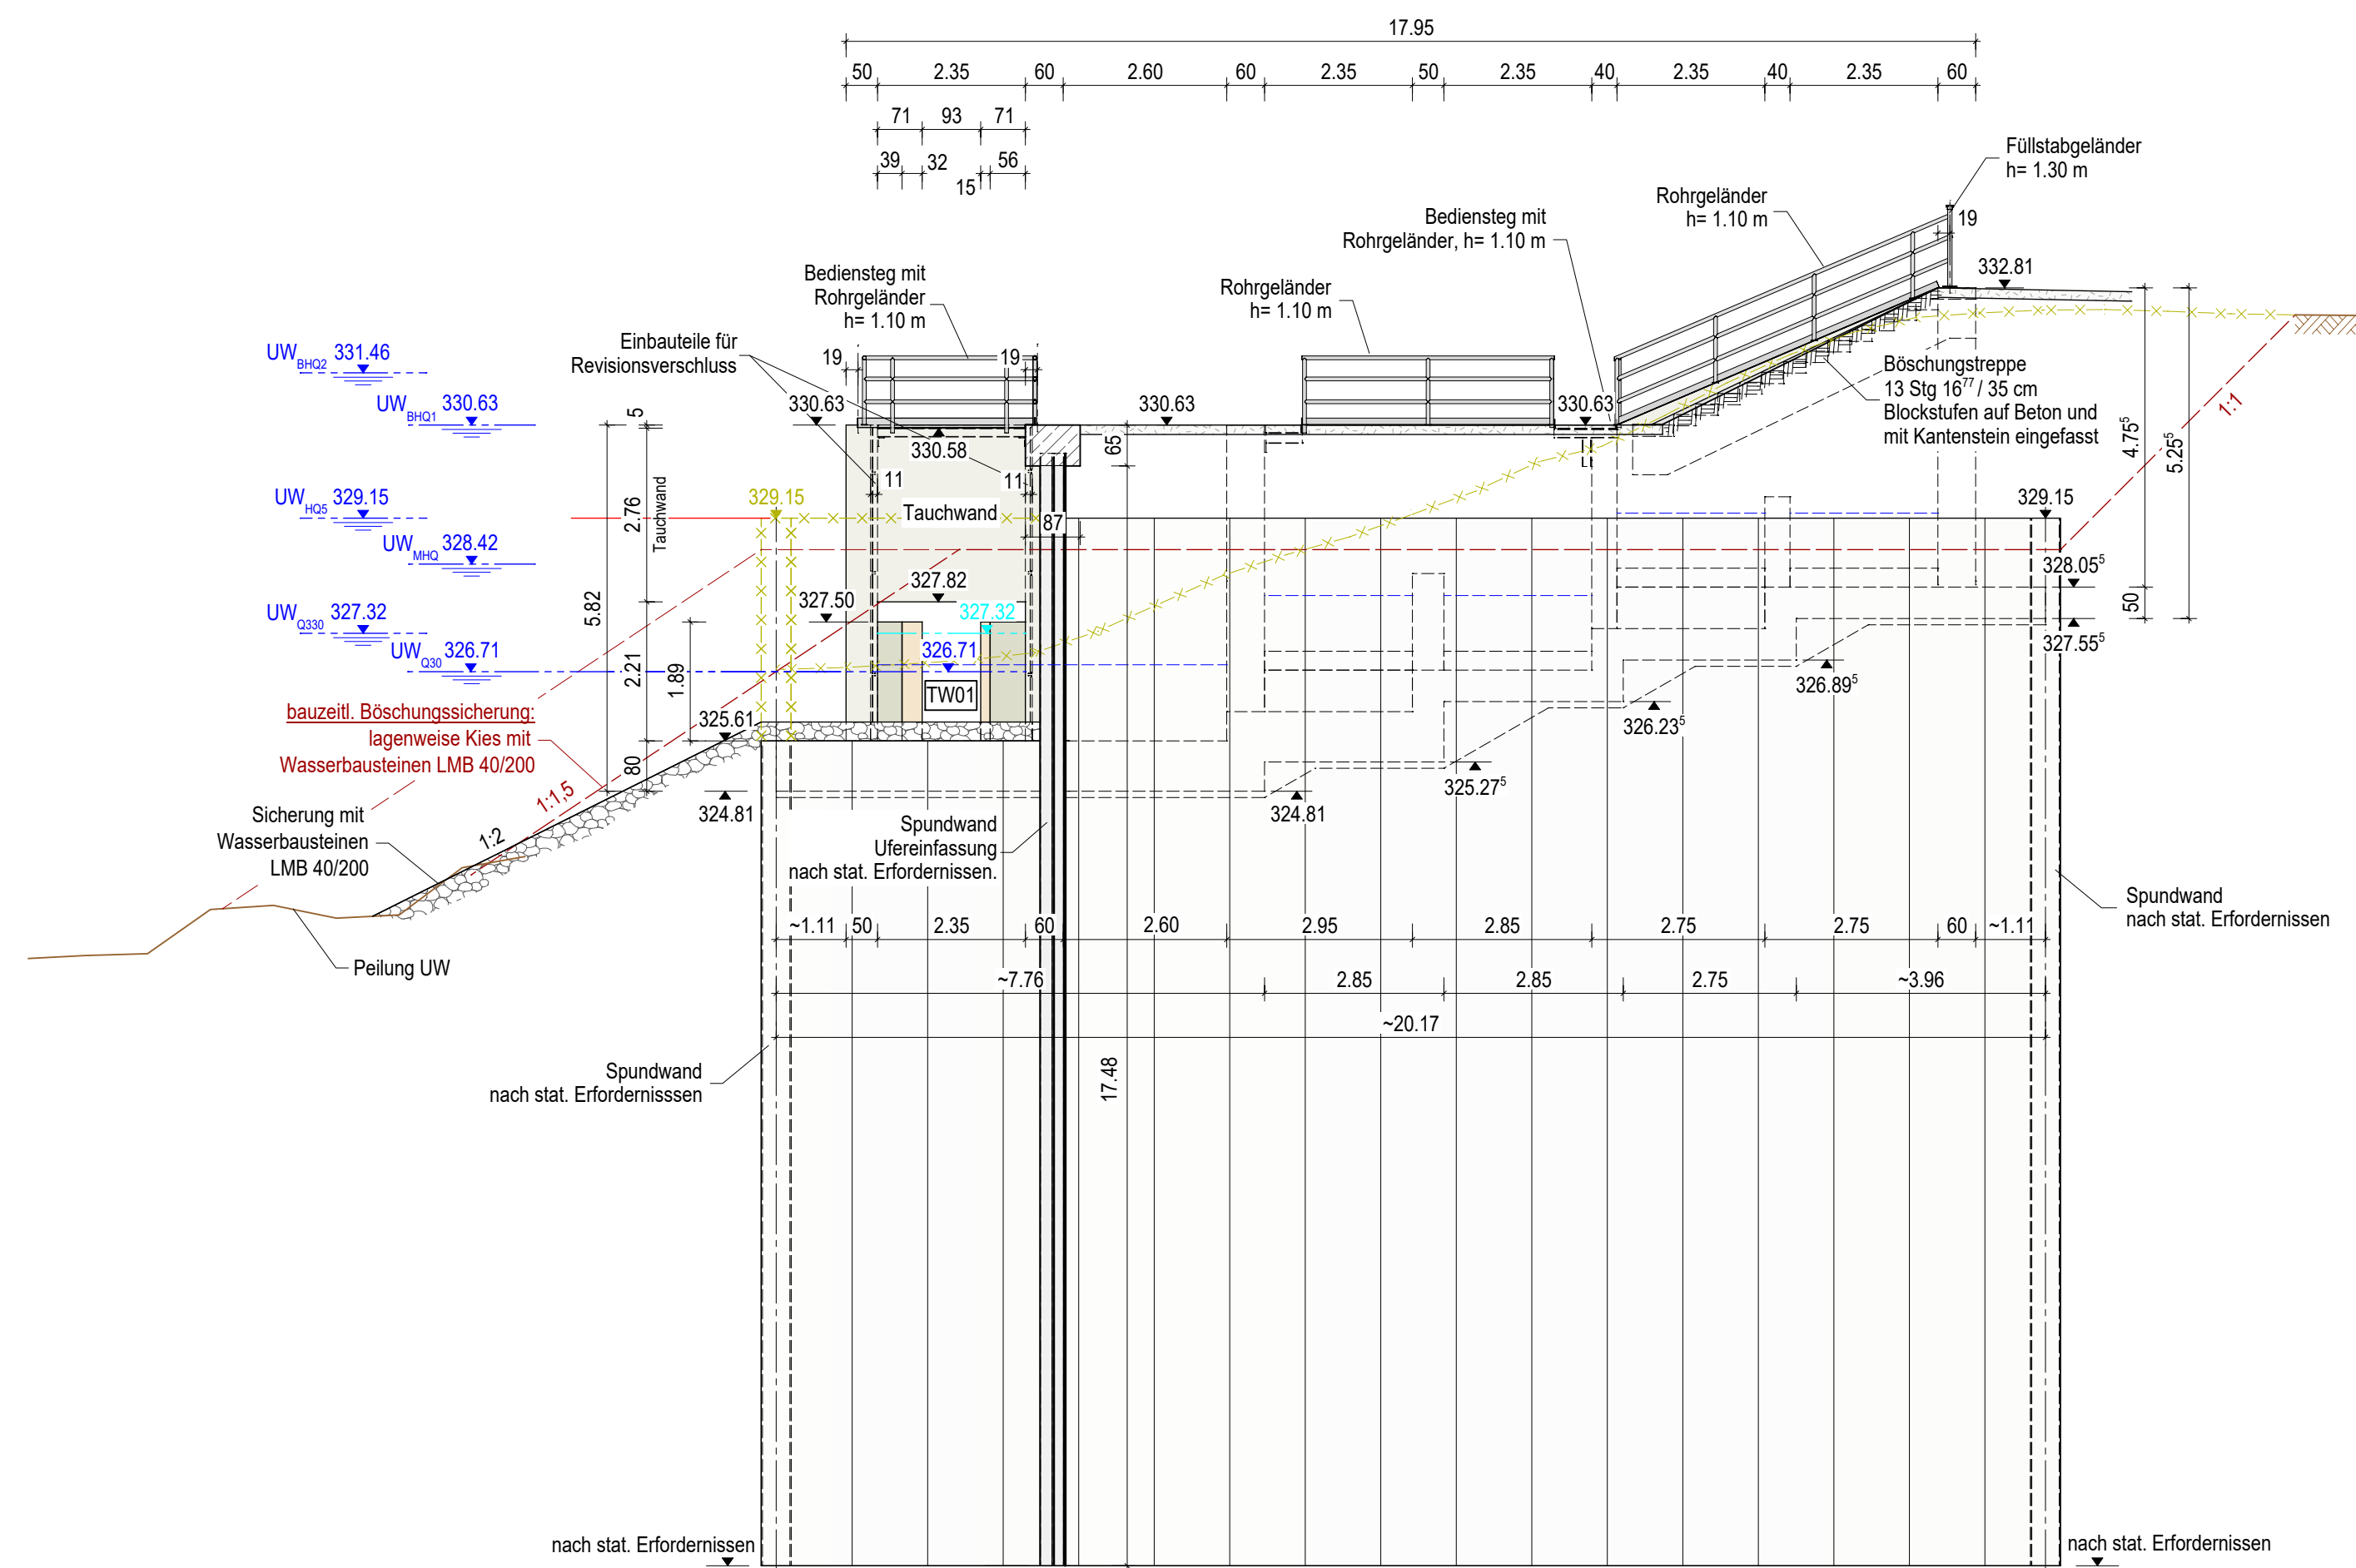


Schnitt 12-12 M 1:100

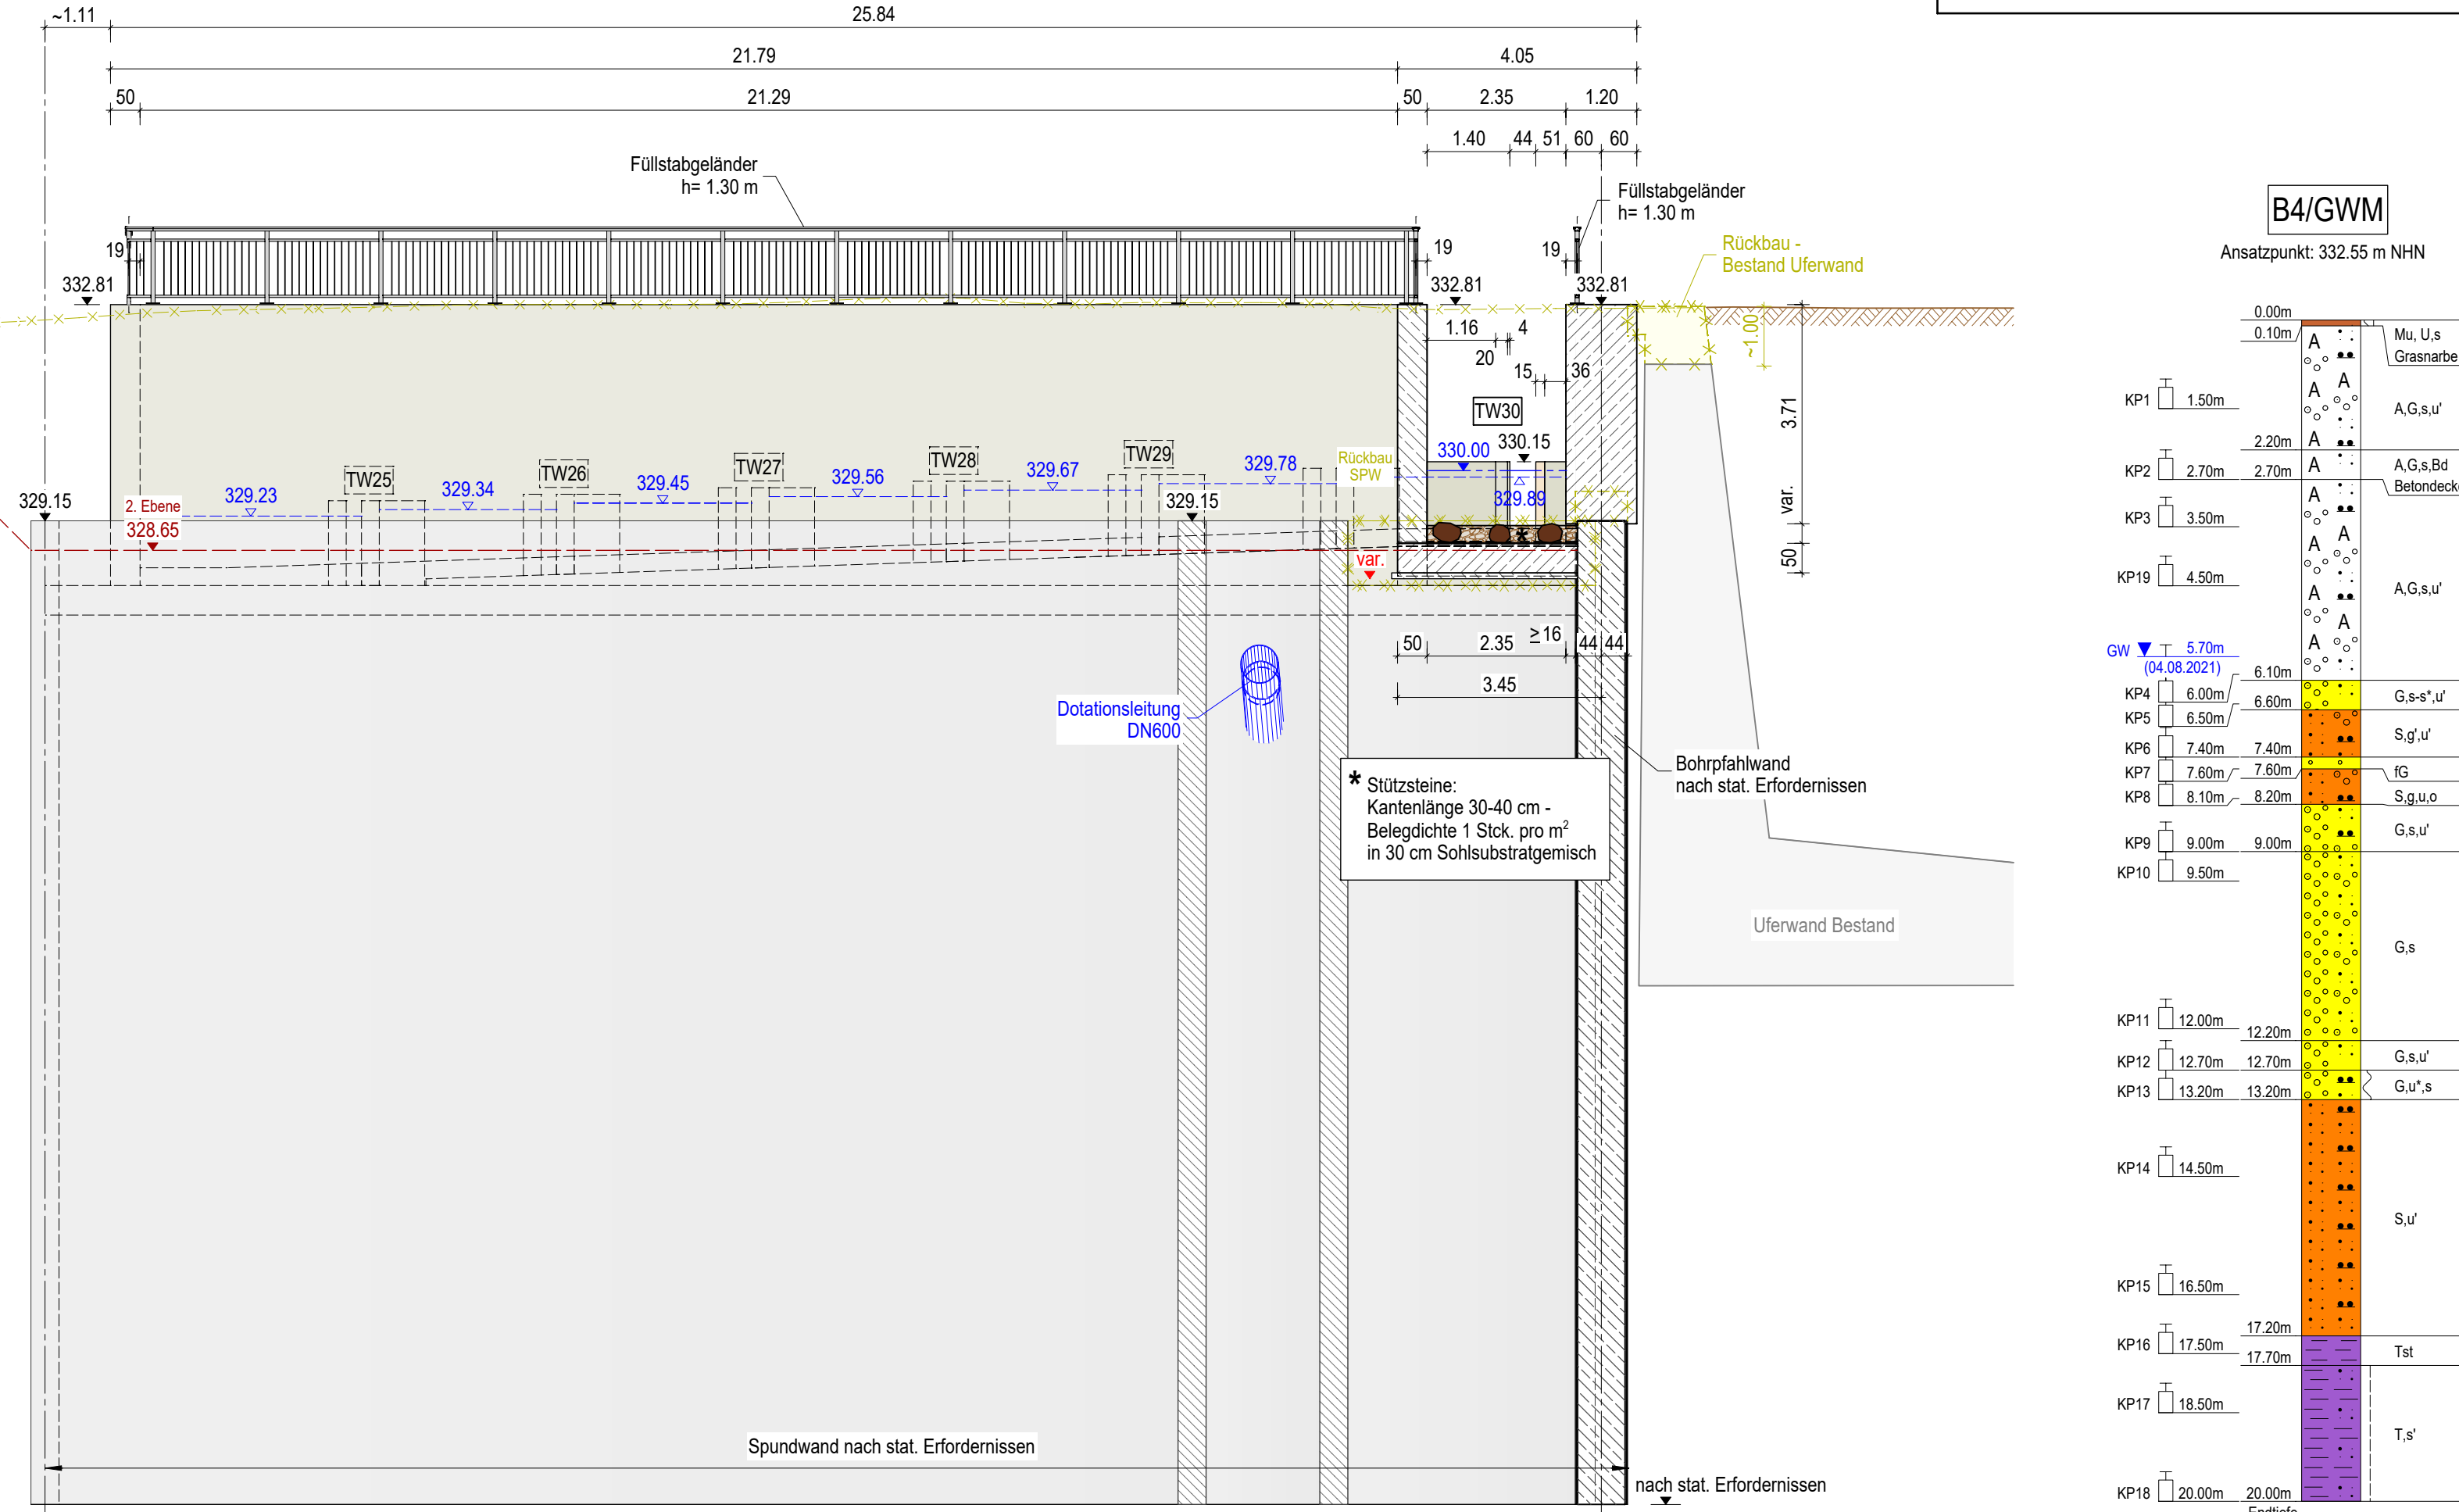


Schnitt 14-14 M 1:100

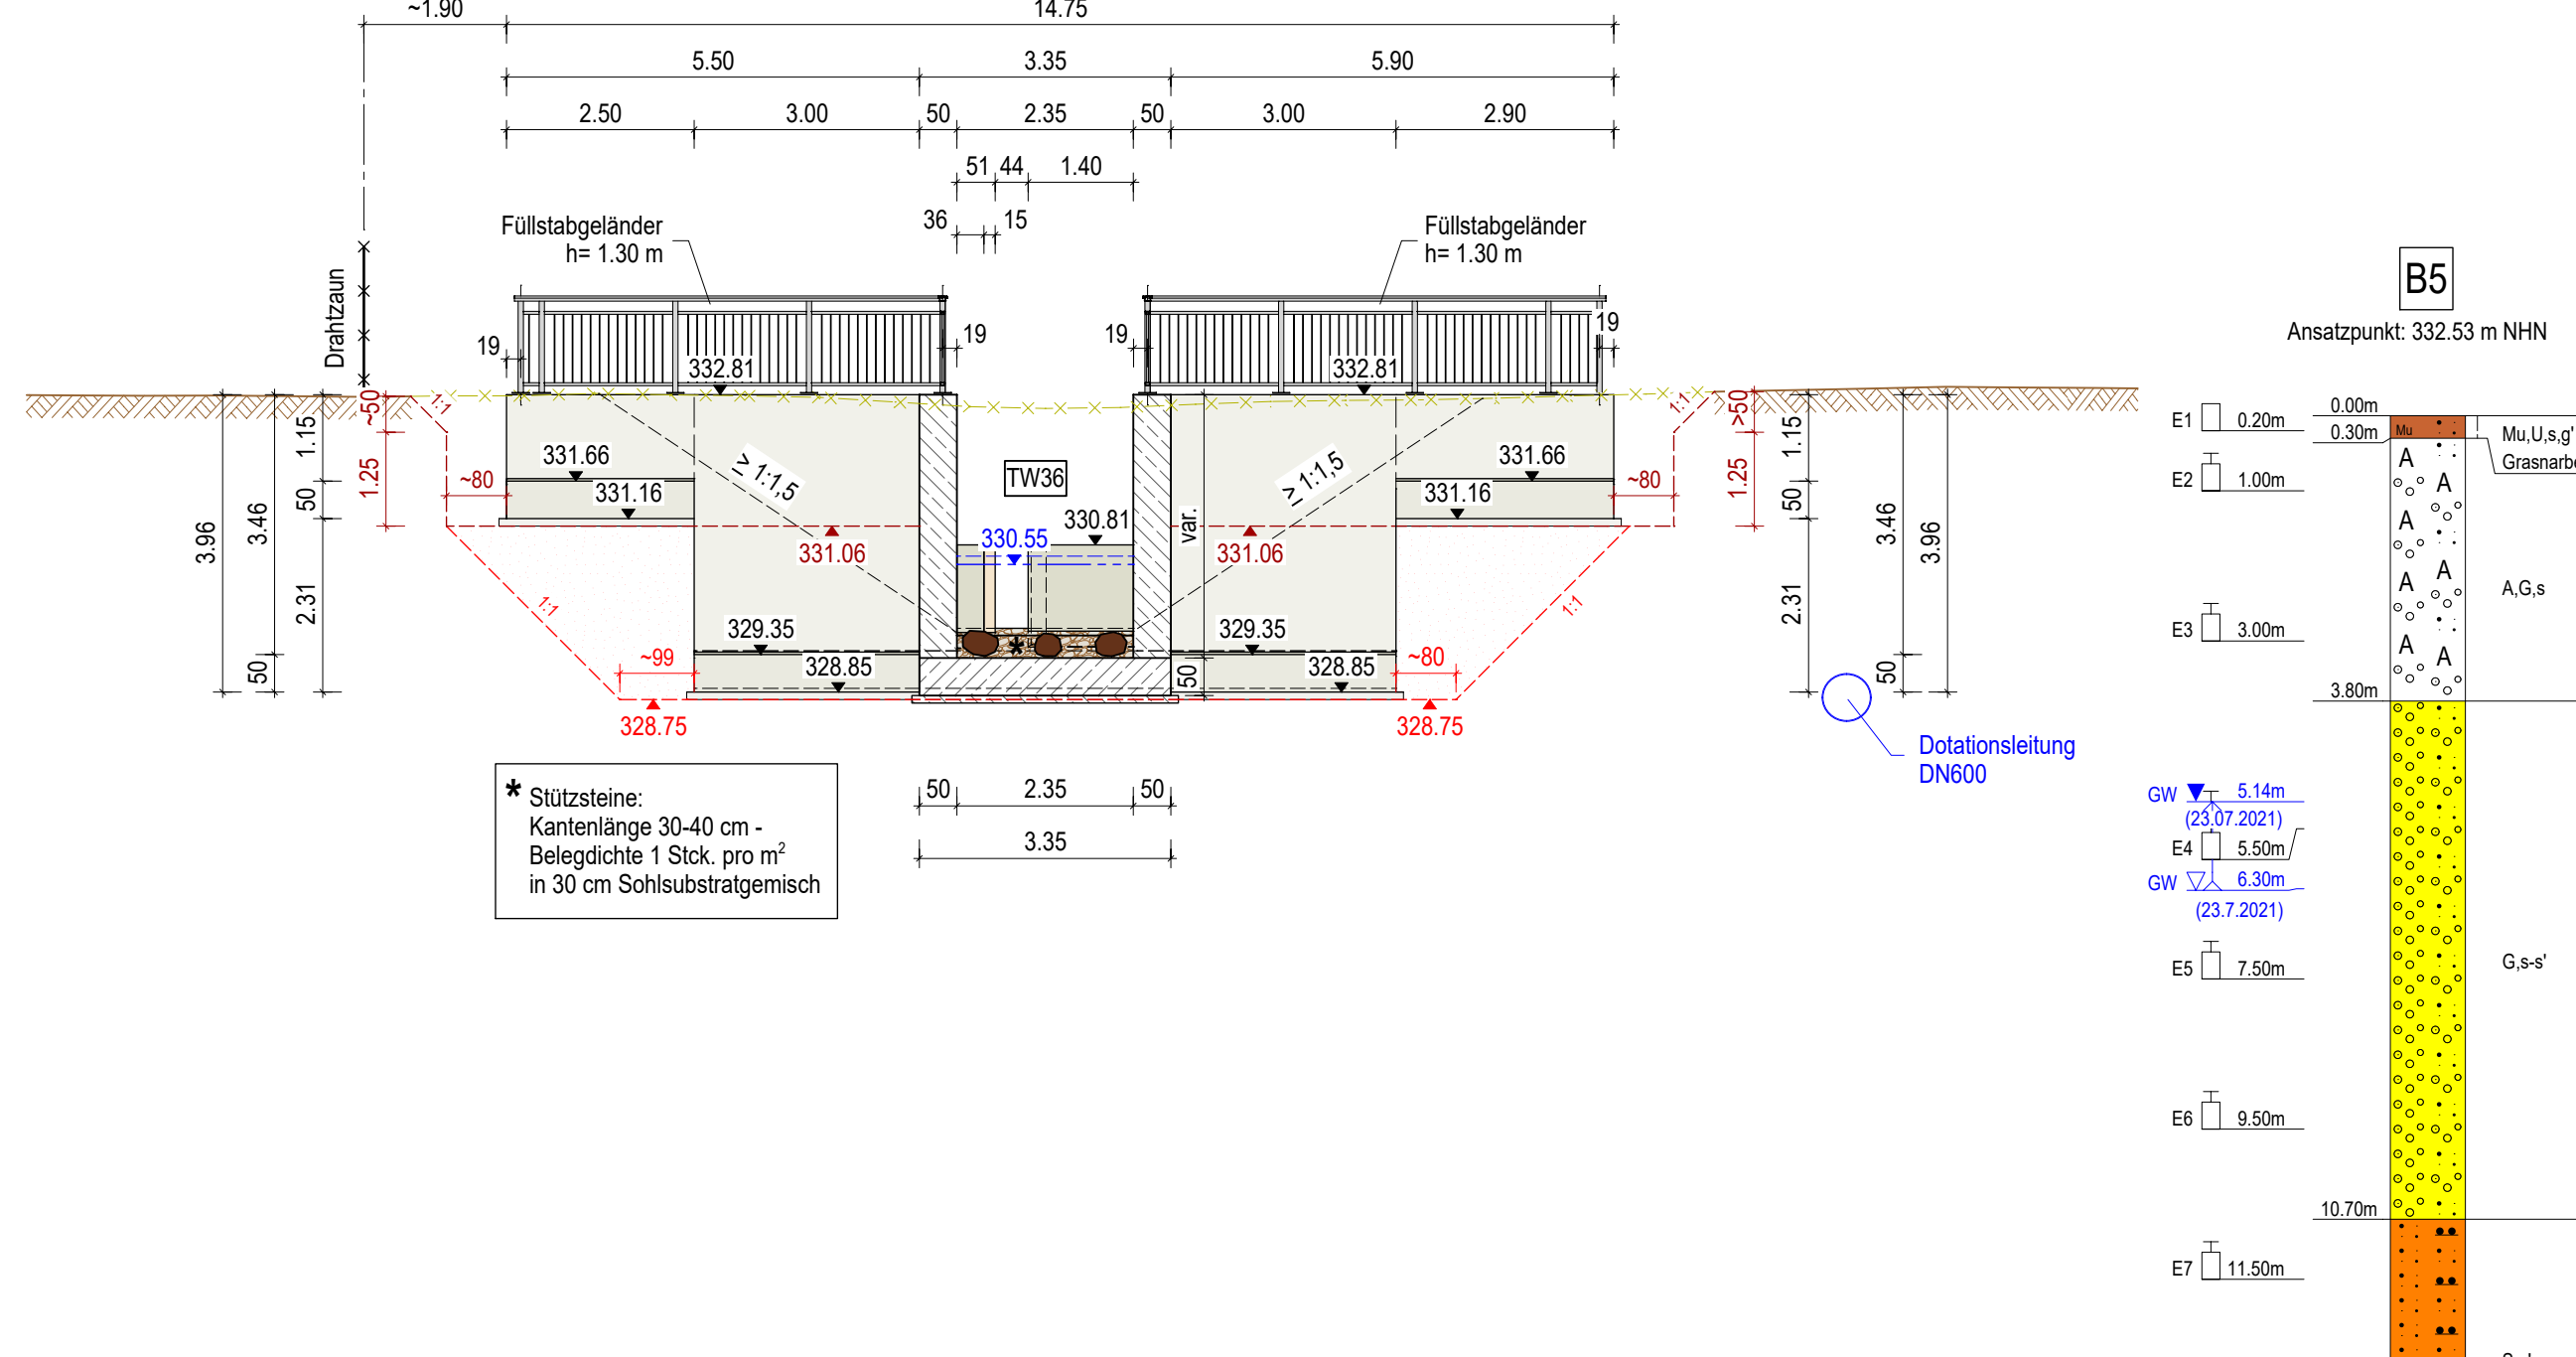


Schnitt 15-15 M 1:100

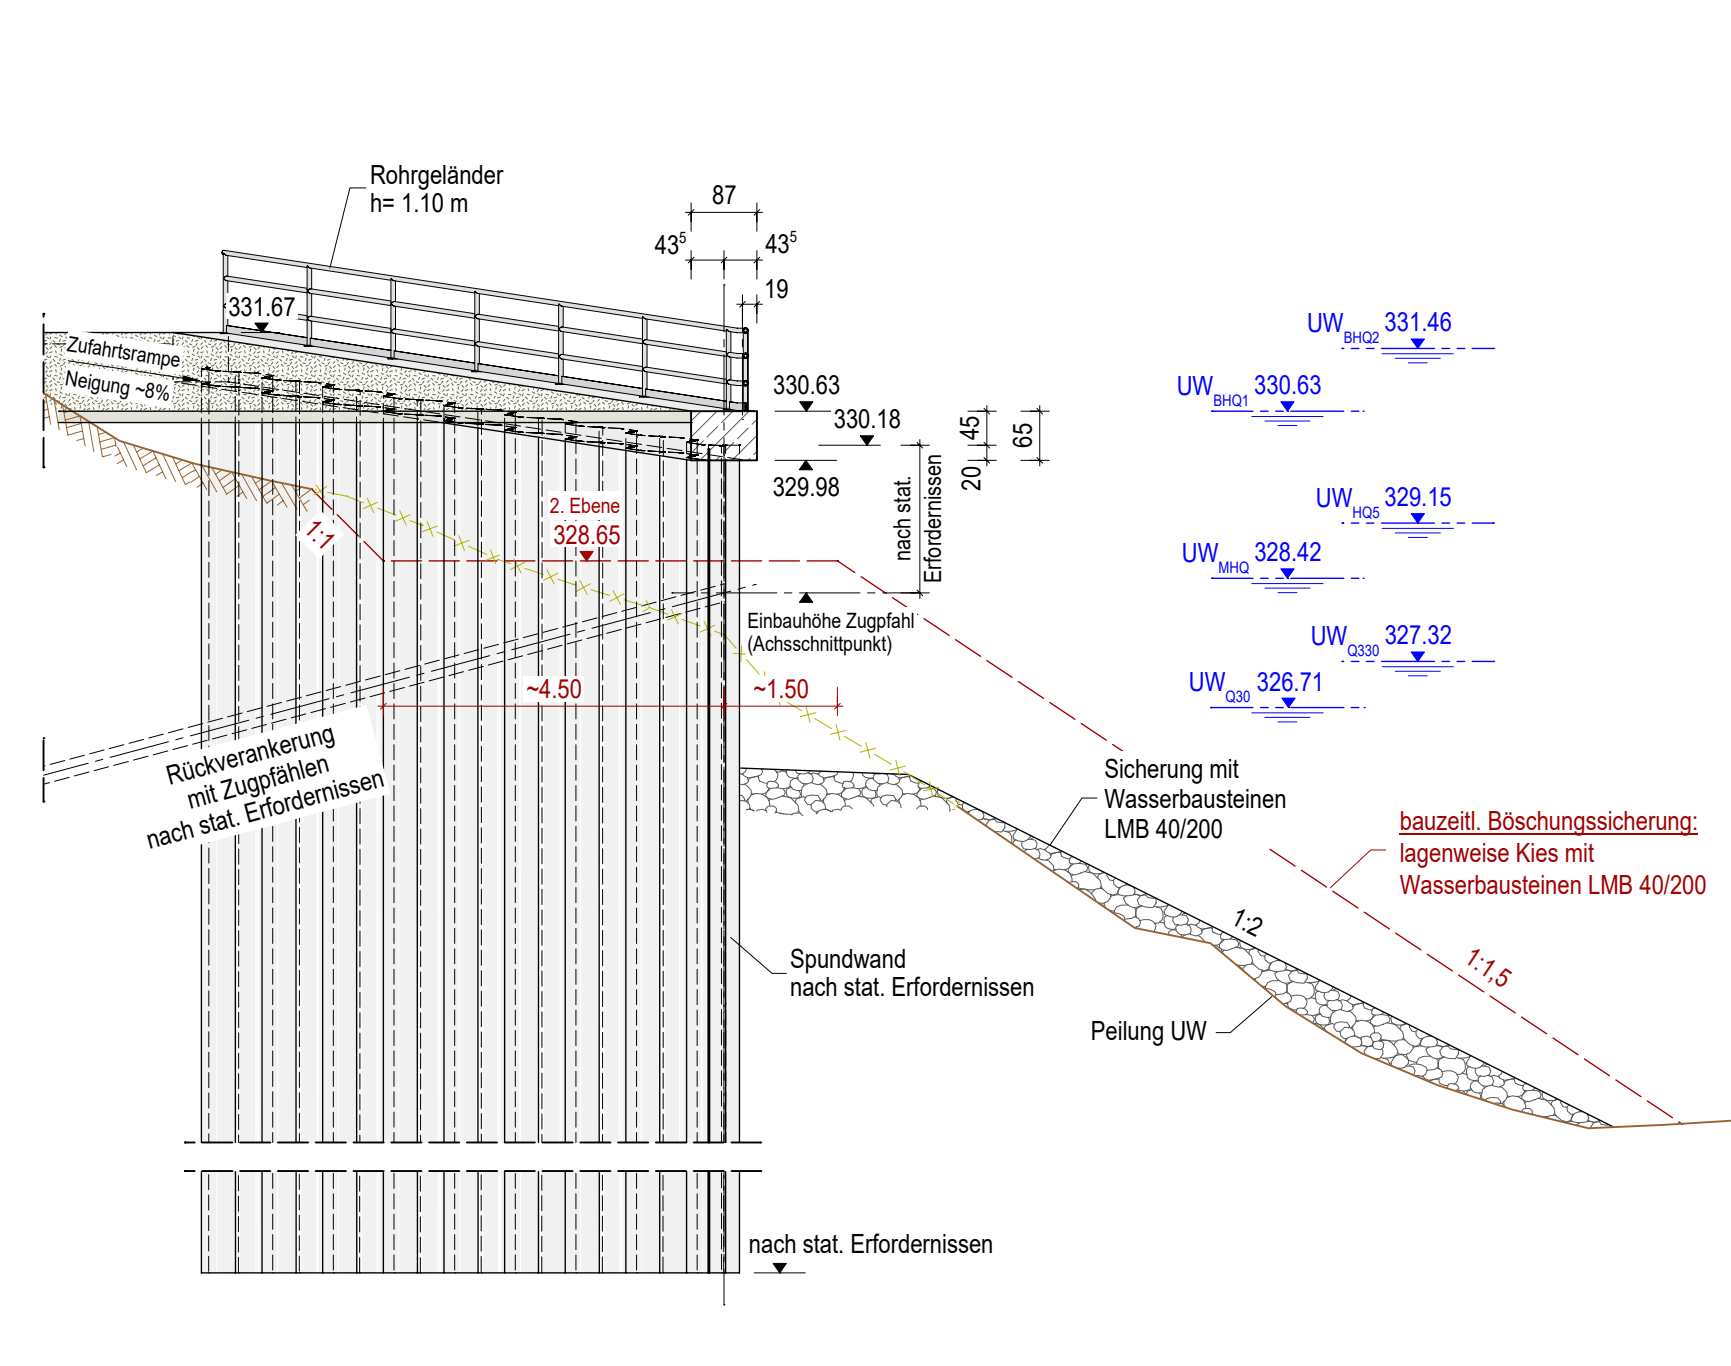

Schnitt 13-13 M 1:100

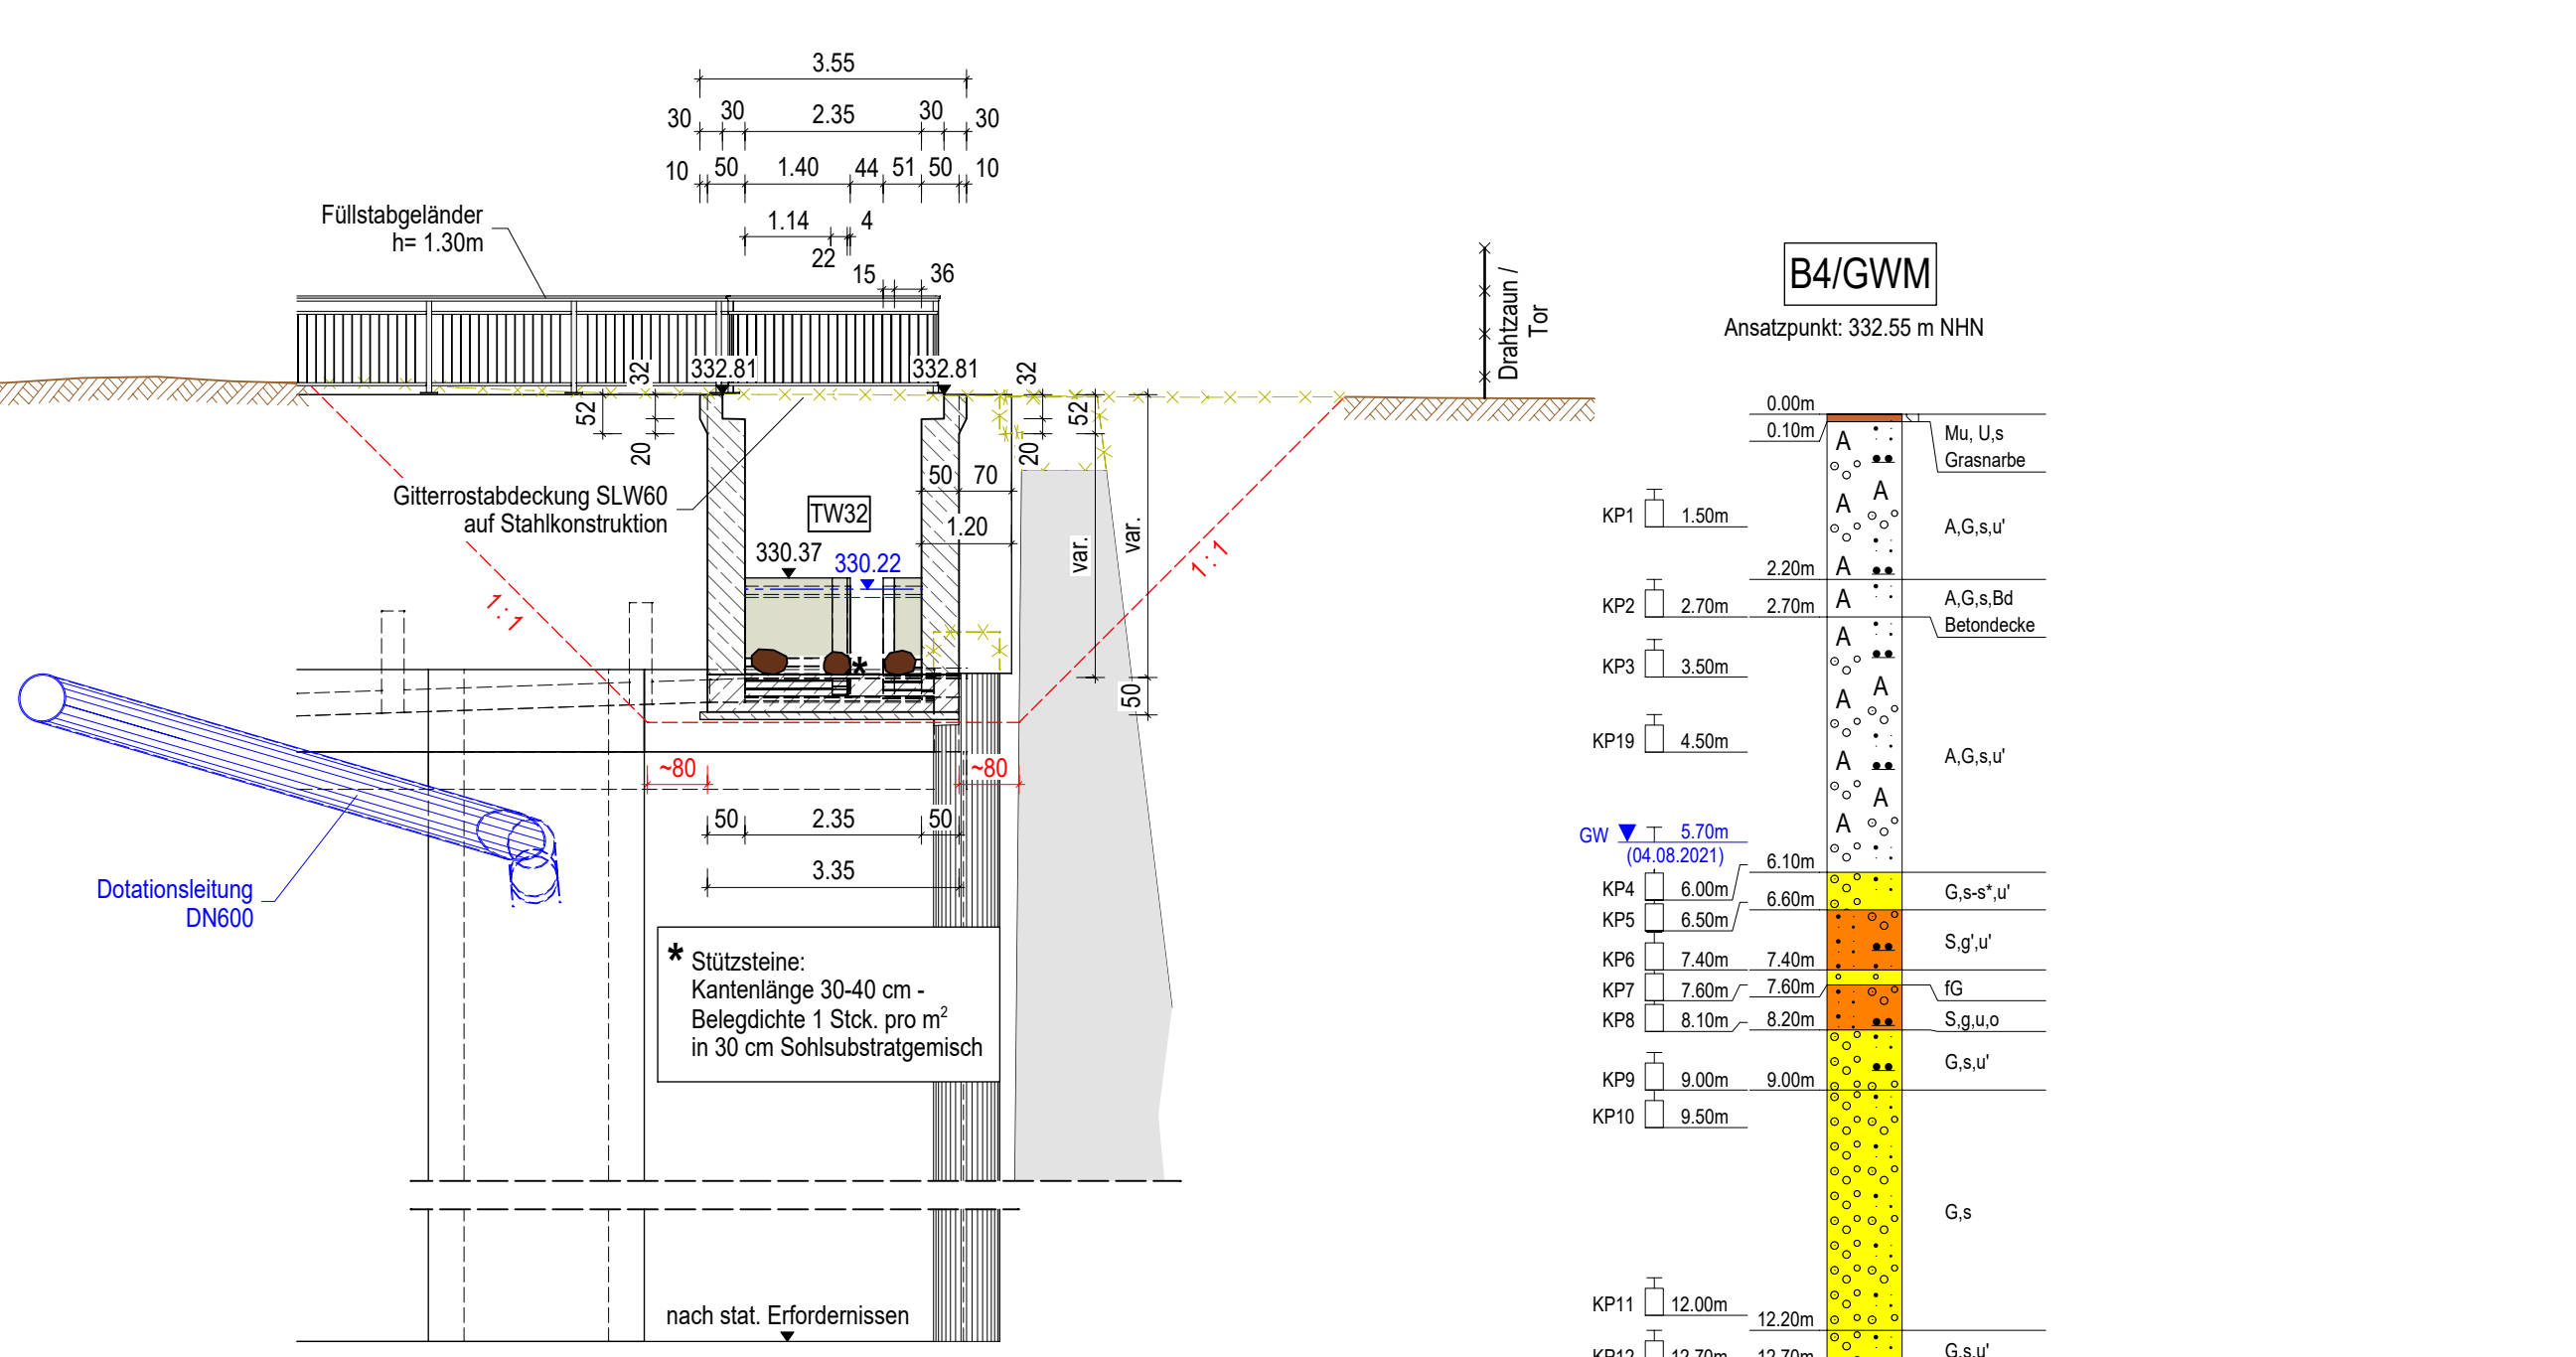

Lagesystem: GK 4 Höhensystem: DHHN12

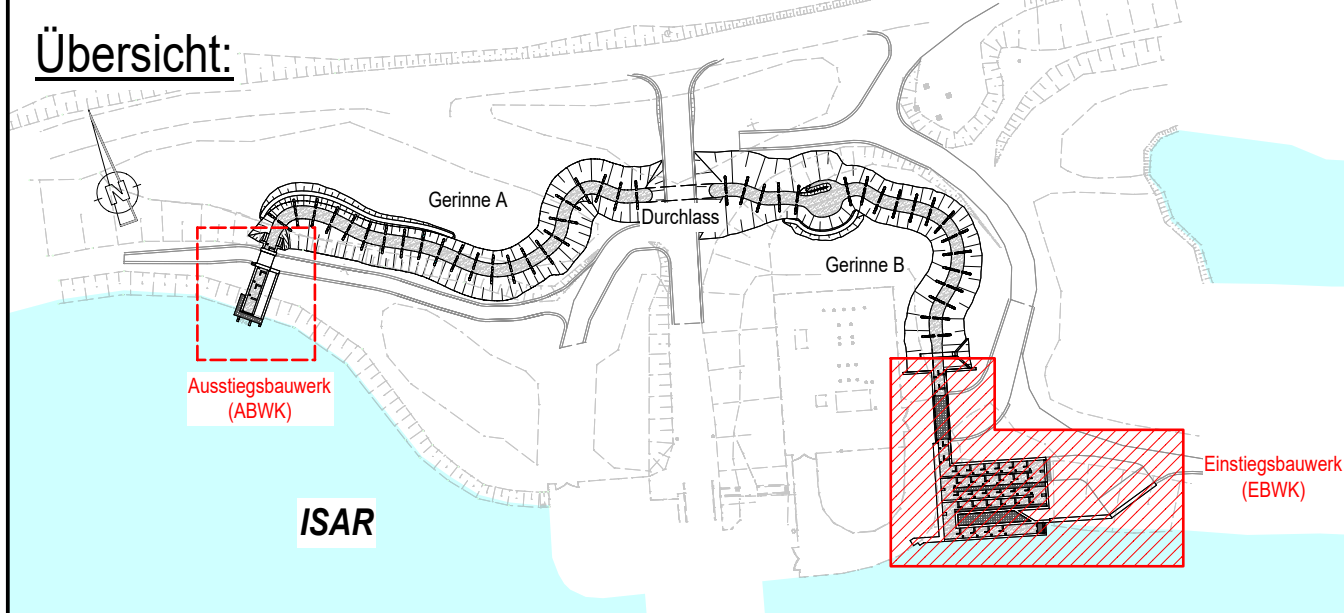

d					
c					
b					
a					
Index	Bemerkung	geänd. am	Name	gepr. am	Name
Vorhabenleiter:					
Uniper Uni Per Landshut, 19.02.2025 Otl. Datum					
INROS LACHNER SE Landshut, 19.02.2025 Otl. Datum					
Planer: Inros Lachner SE Zentrale 38 81379 München Telefon: 089 728 3009 50 Telefax: 089 728 3009 50 Internet: www.inros-lachner.de E-Mail: muenden@inros-lachner.de Projekt: Herstellung der Durchgängigkeit - Isare					
Bauart: Fischauflageanlage Etling (ETL) Einstiegsbauwerk (EBWK) Schnitt 9-9 bis 15-15 Planungsphase: GENEHMIGUNGSPLANUNG					
Projekt-Nr.: 4500471991/19/06/0801 Maßstab: 1:100					
Plan-Nr.: ETL-4-1-102.3 Anlage-Nr.: --					