




Regelquerschnitt Überfahrt M 1:50

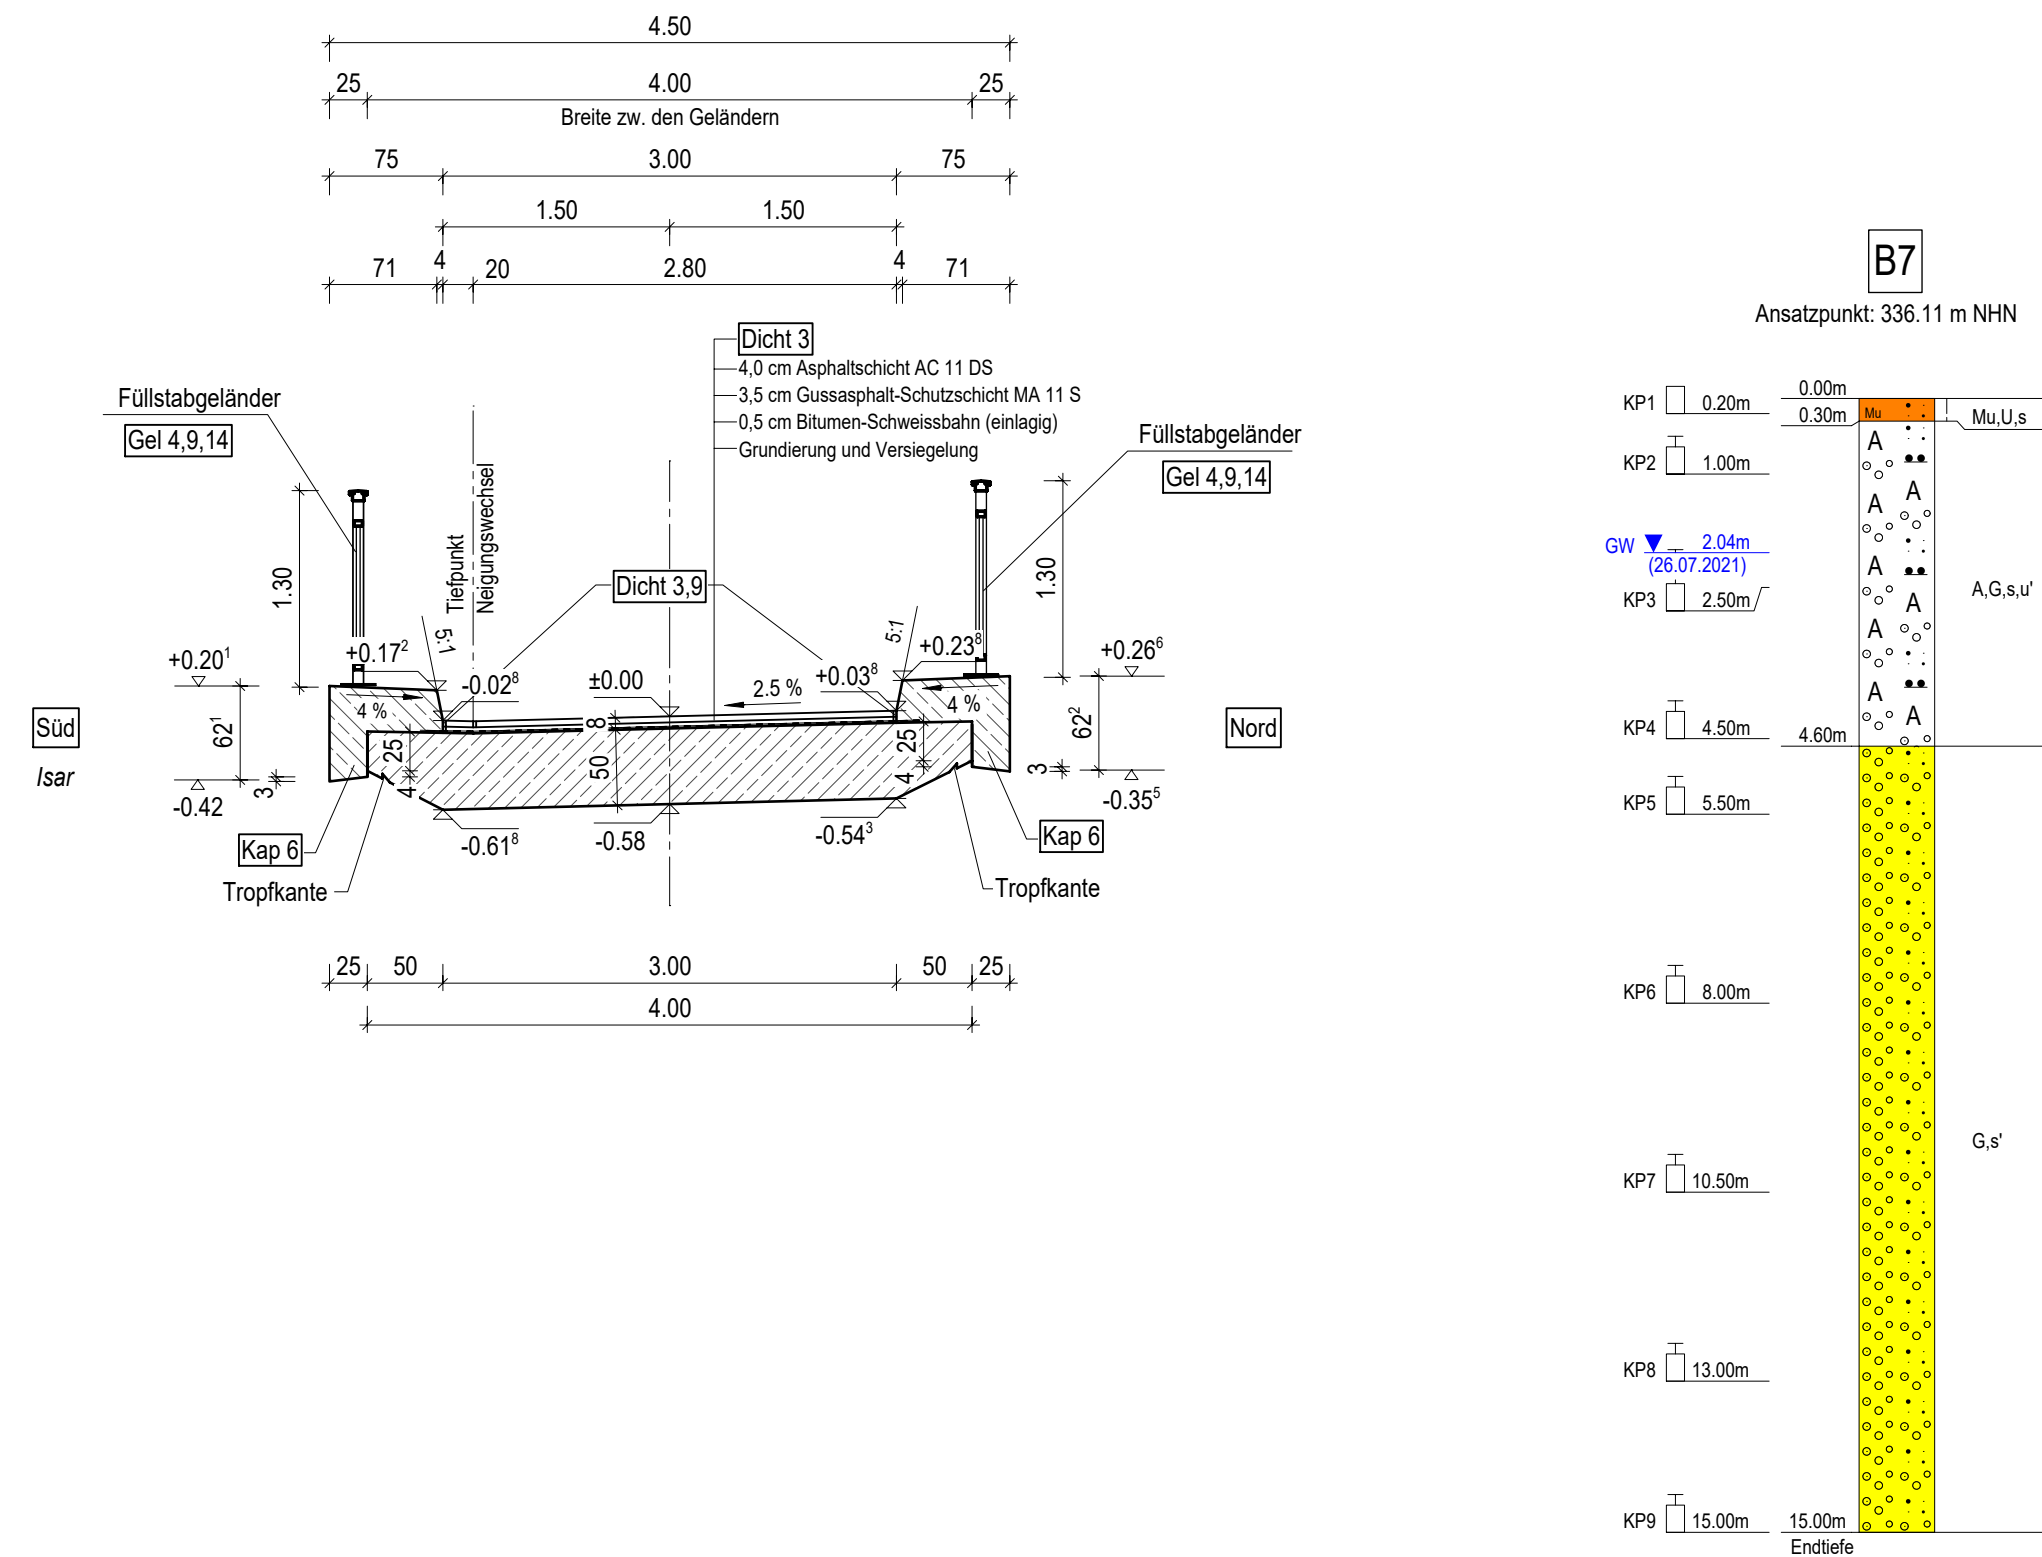


Schnitt 1-1 M 1:100

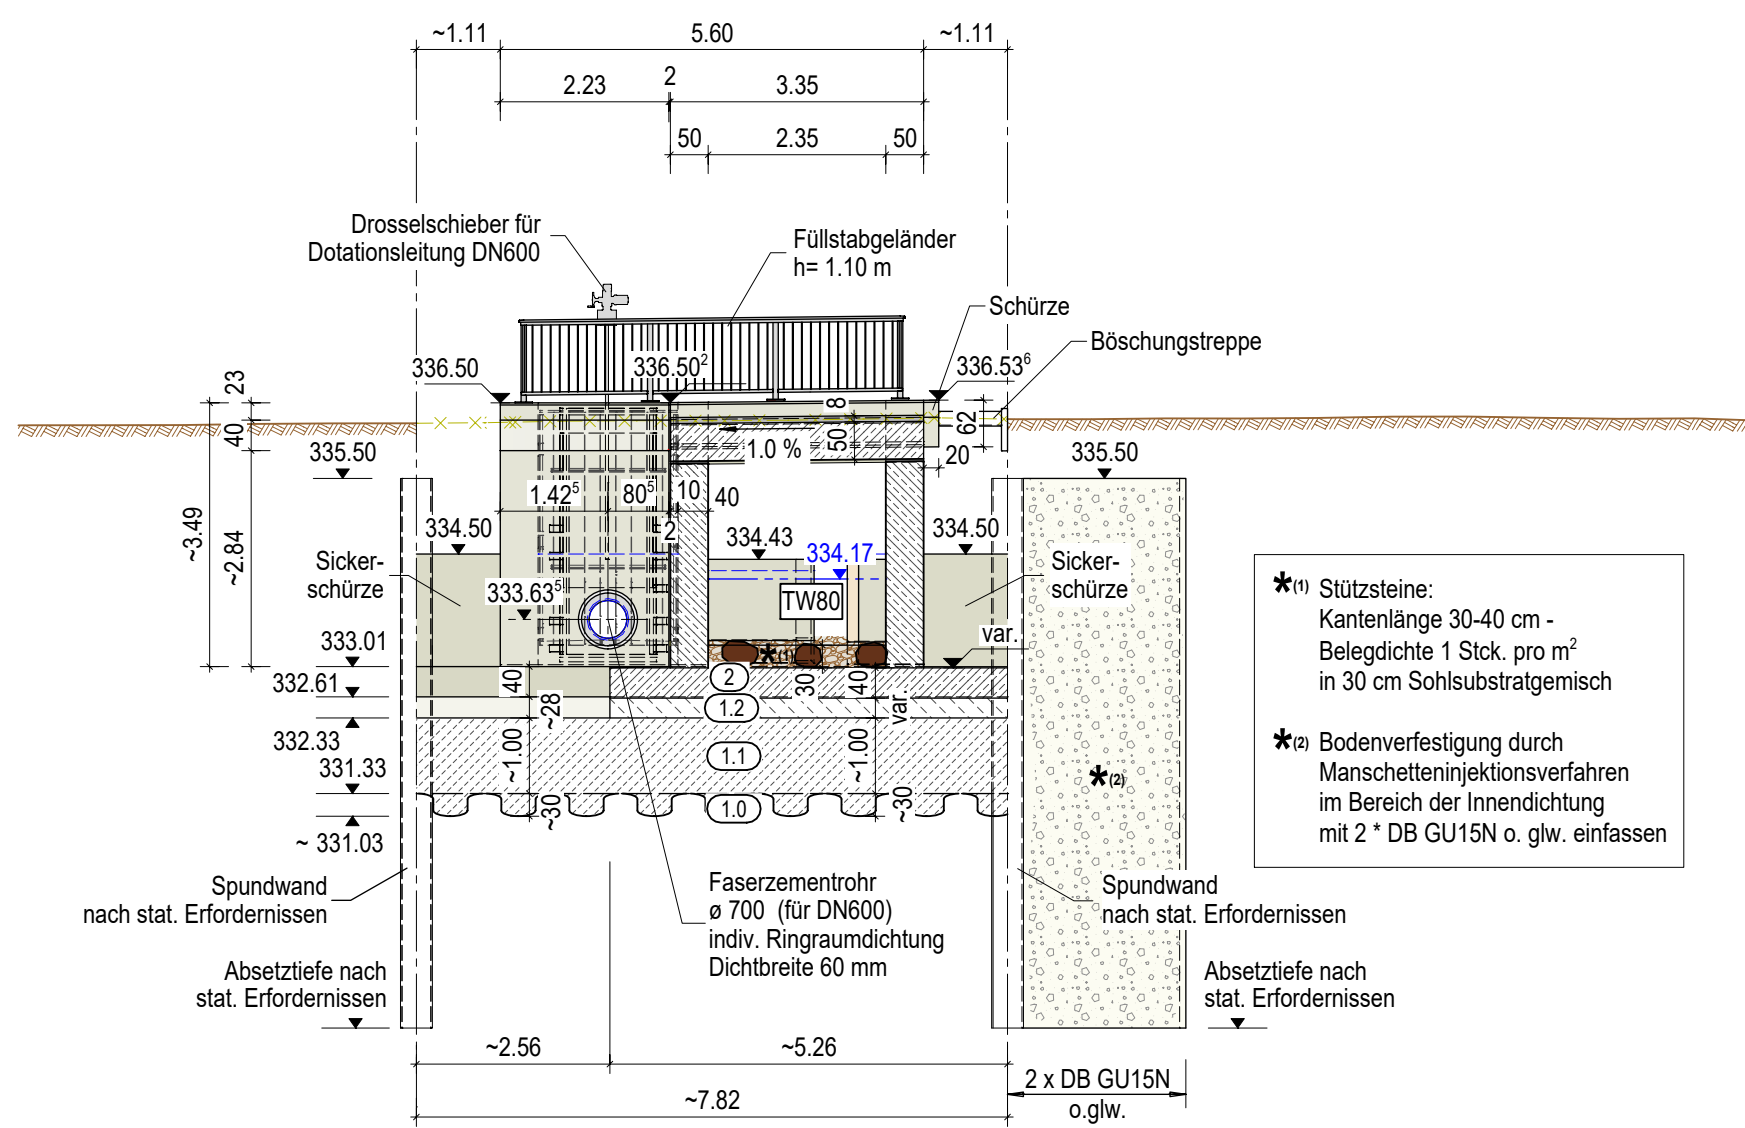


Schnitt 2-2 M 1:100

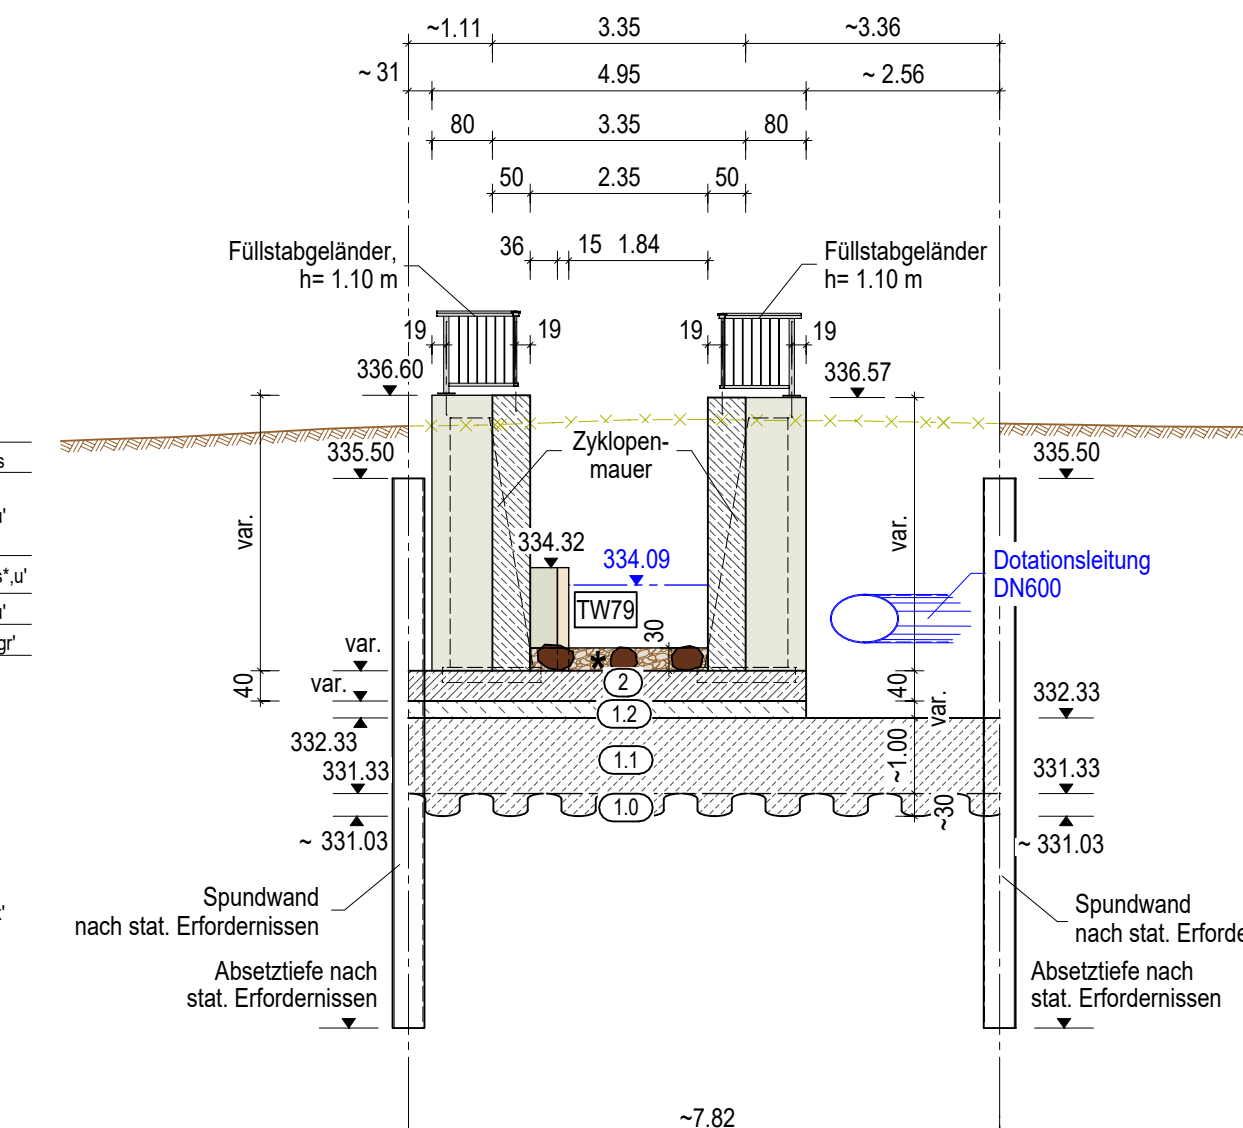


Schnitt 3-3 M 1:100

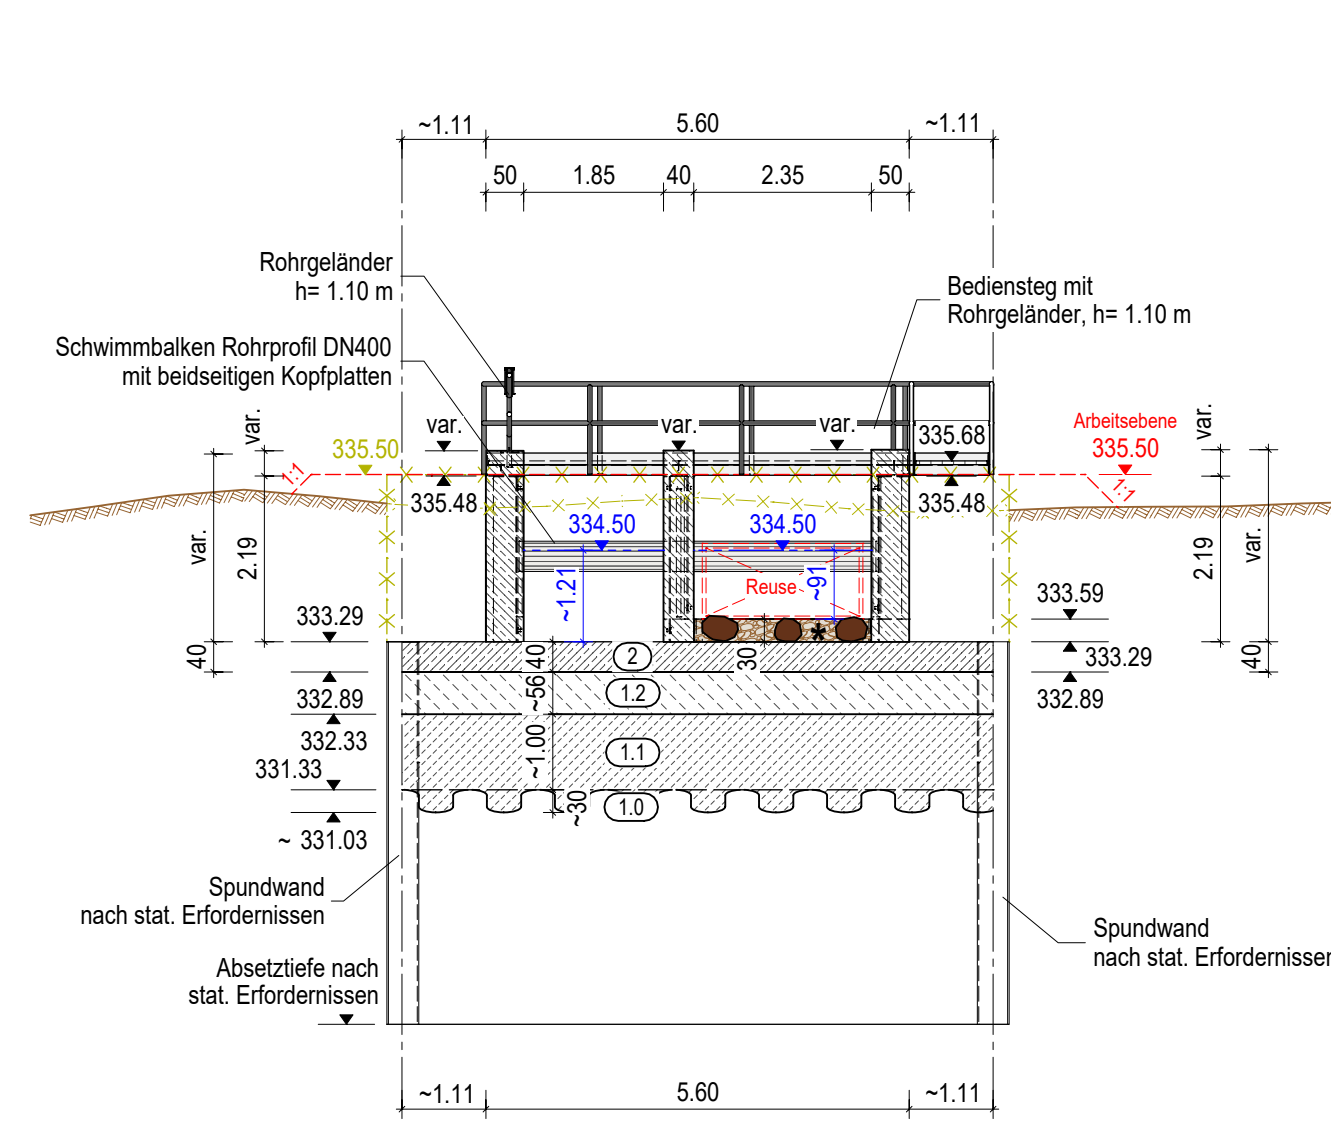


Übersicht Schnittführung:

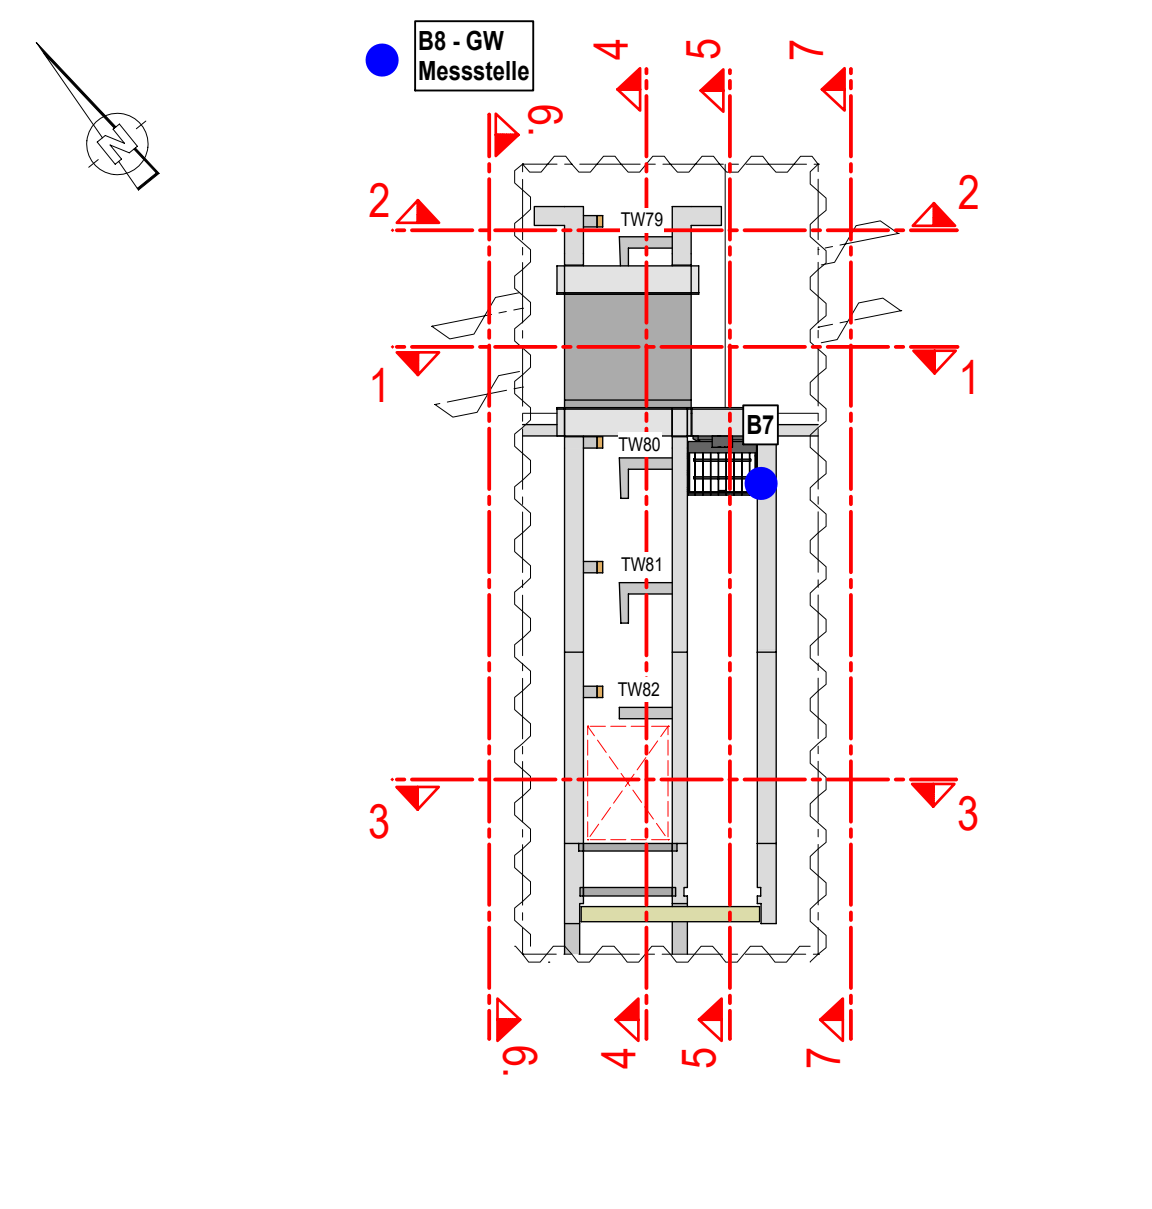


Schnitt 4-4 M 1:100

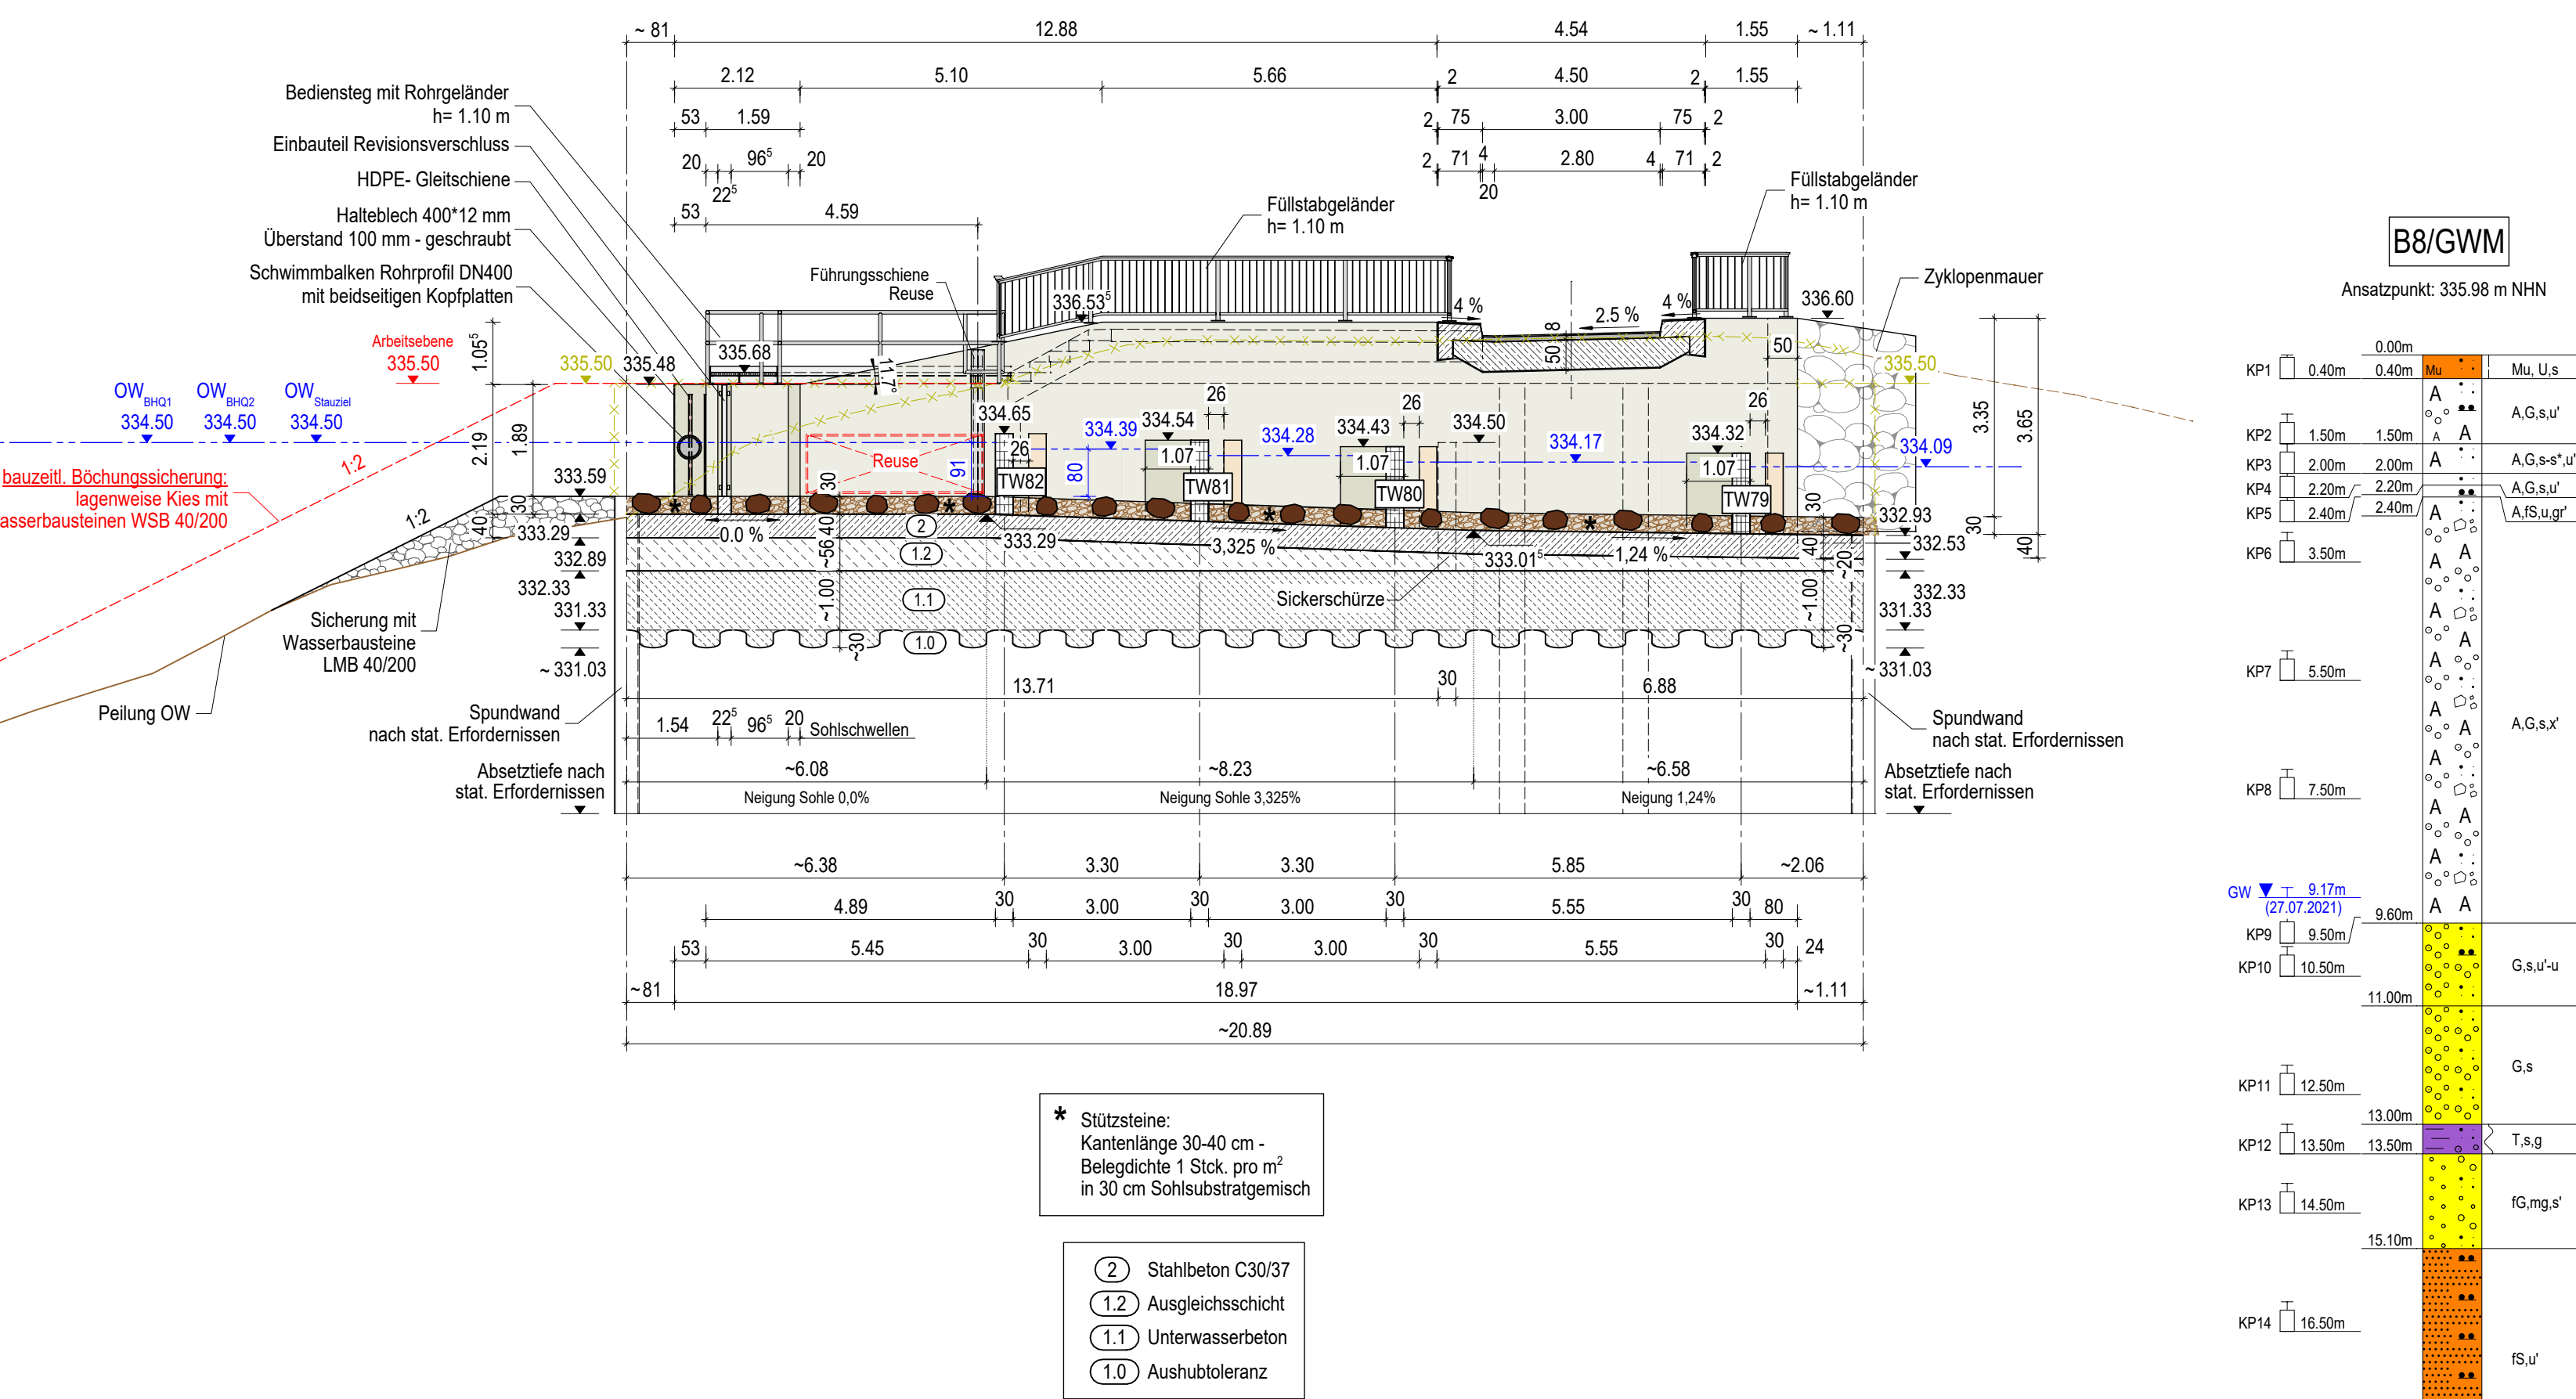


Schnitt 5-5 M 1:100

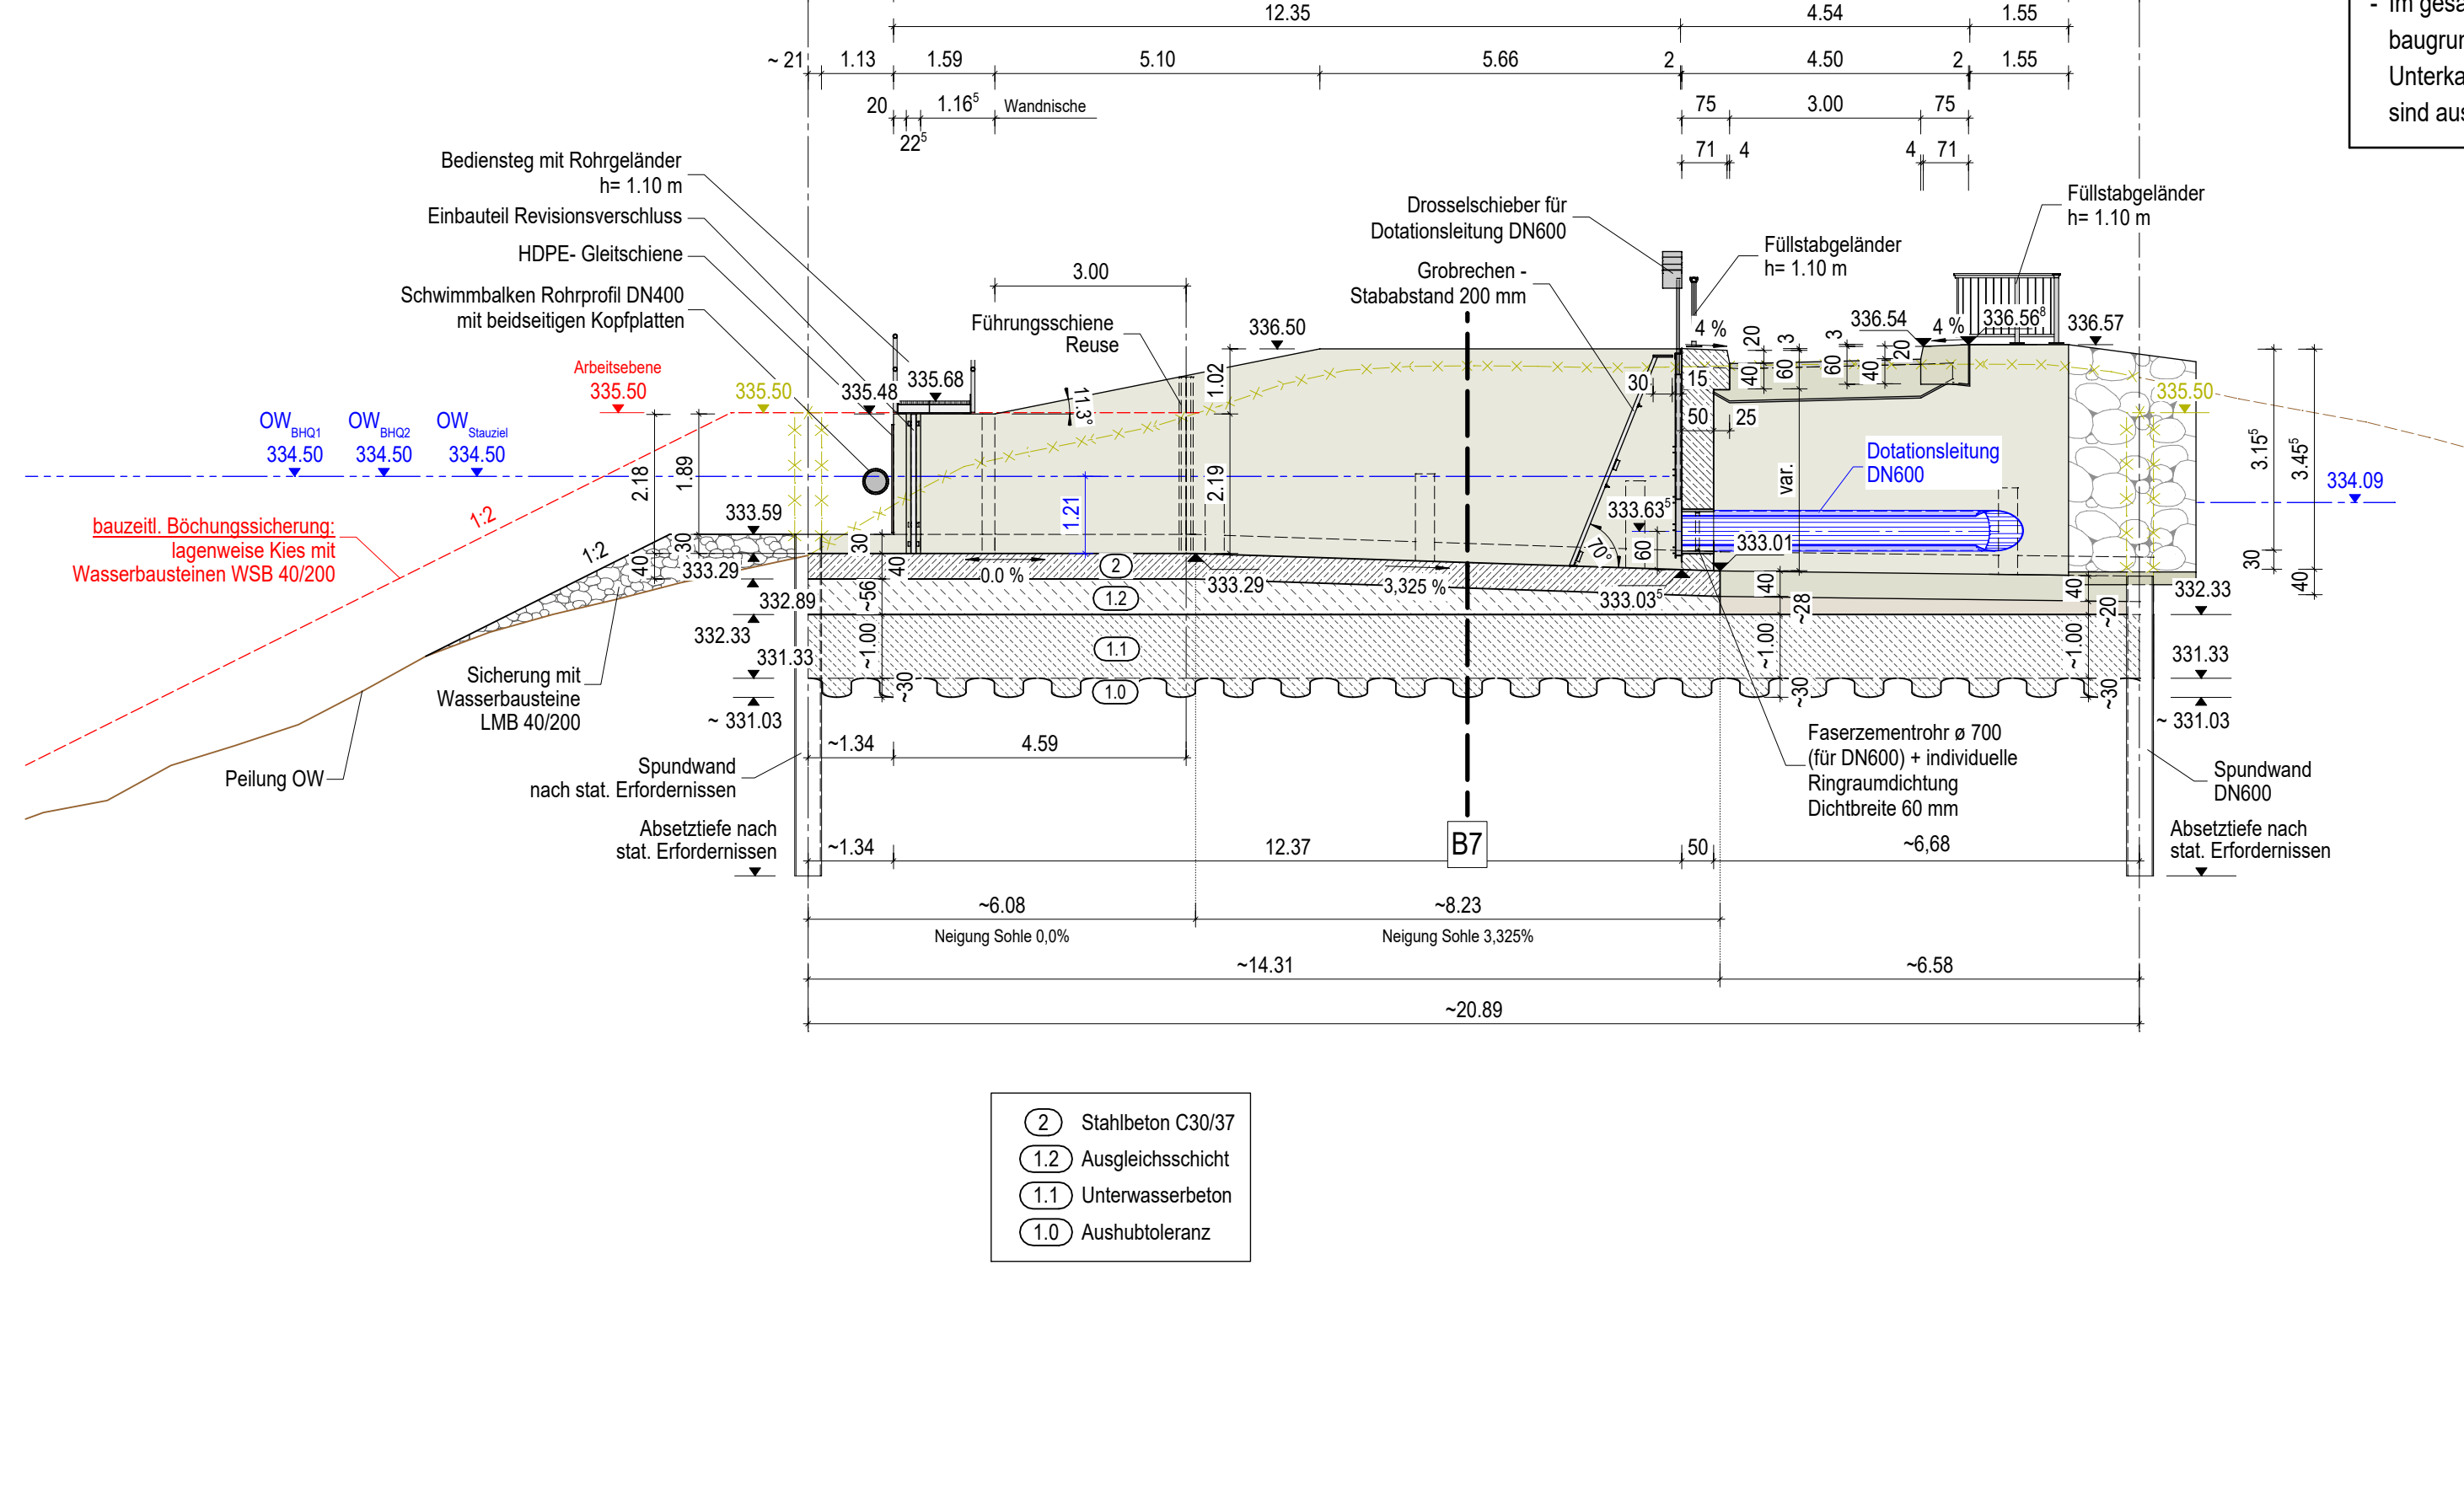

Schnitt 6-6 M 1:100

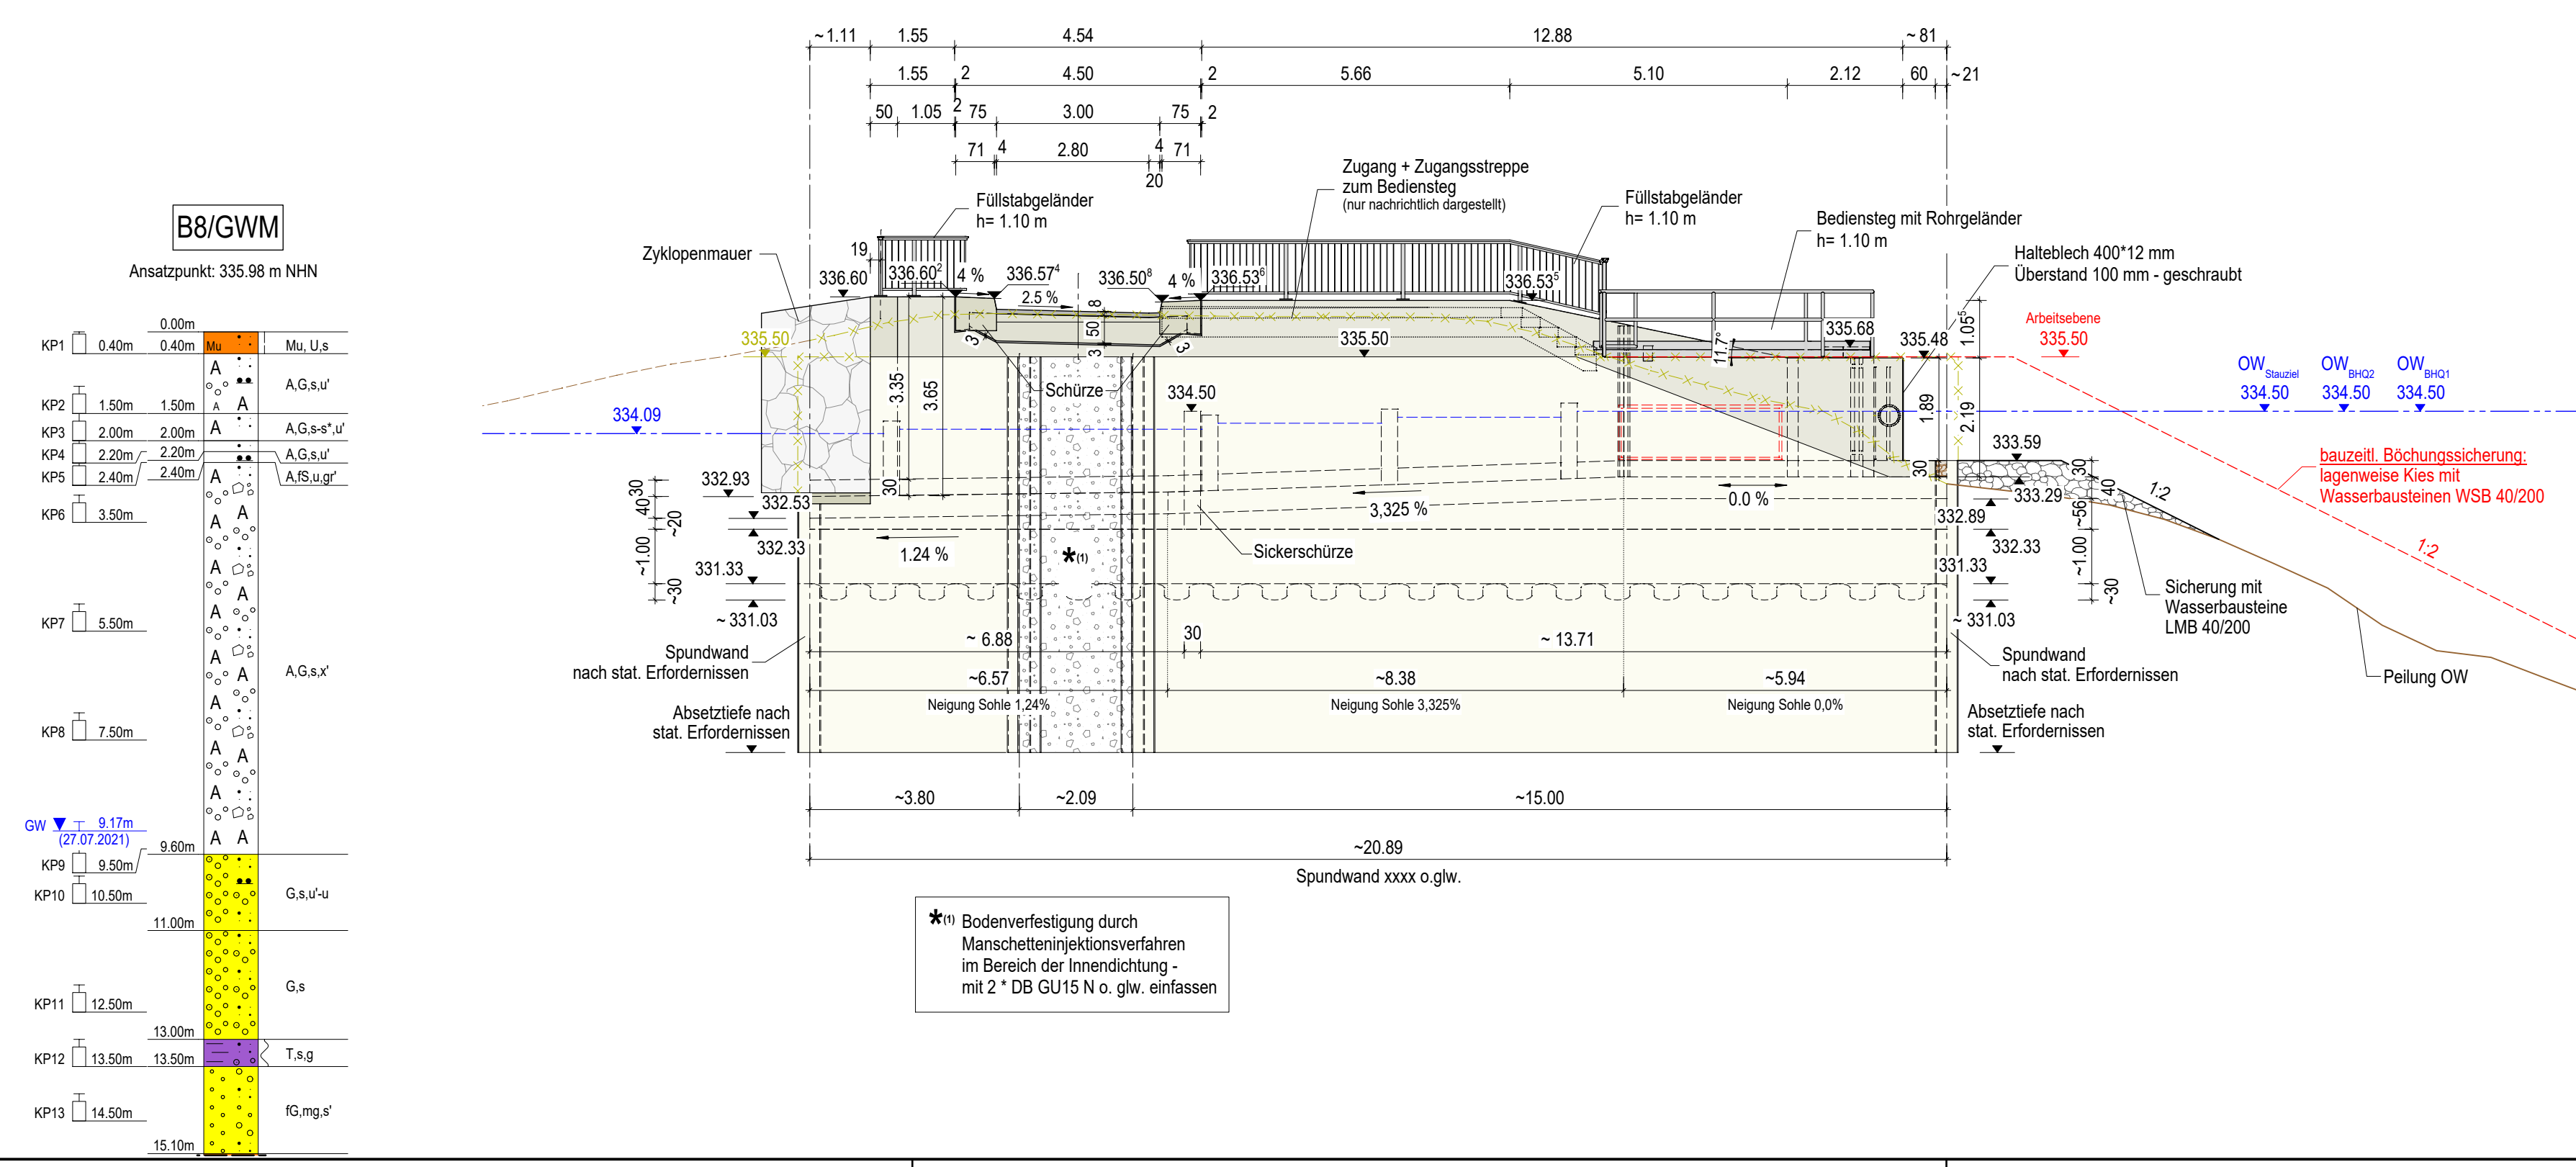

Schnitt 7-7 M 1:100

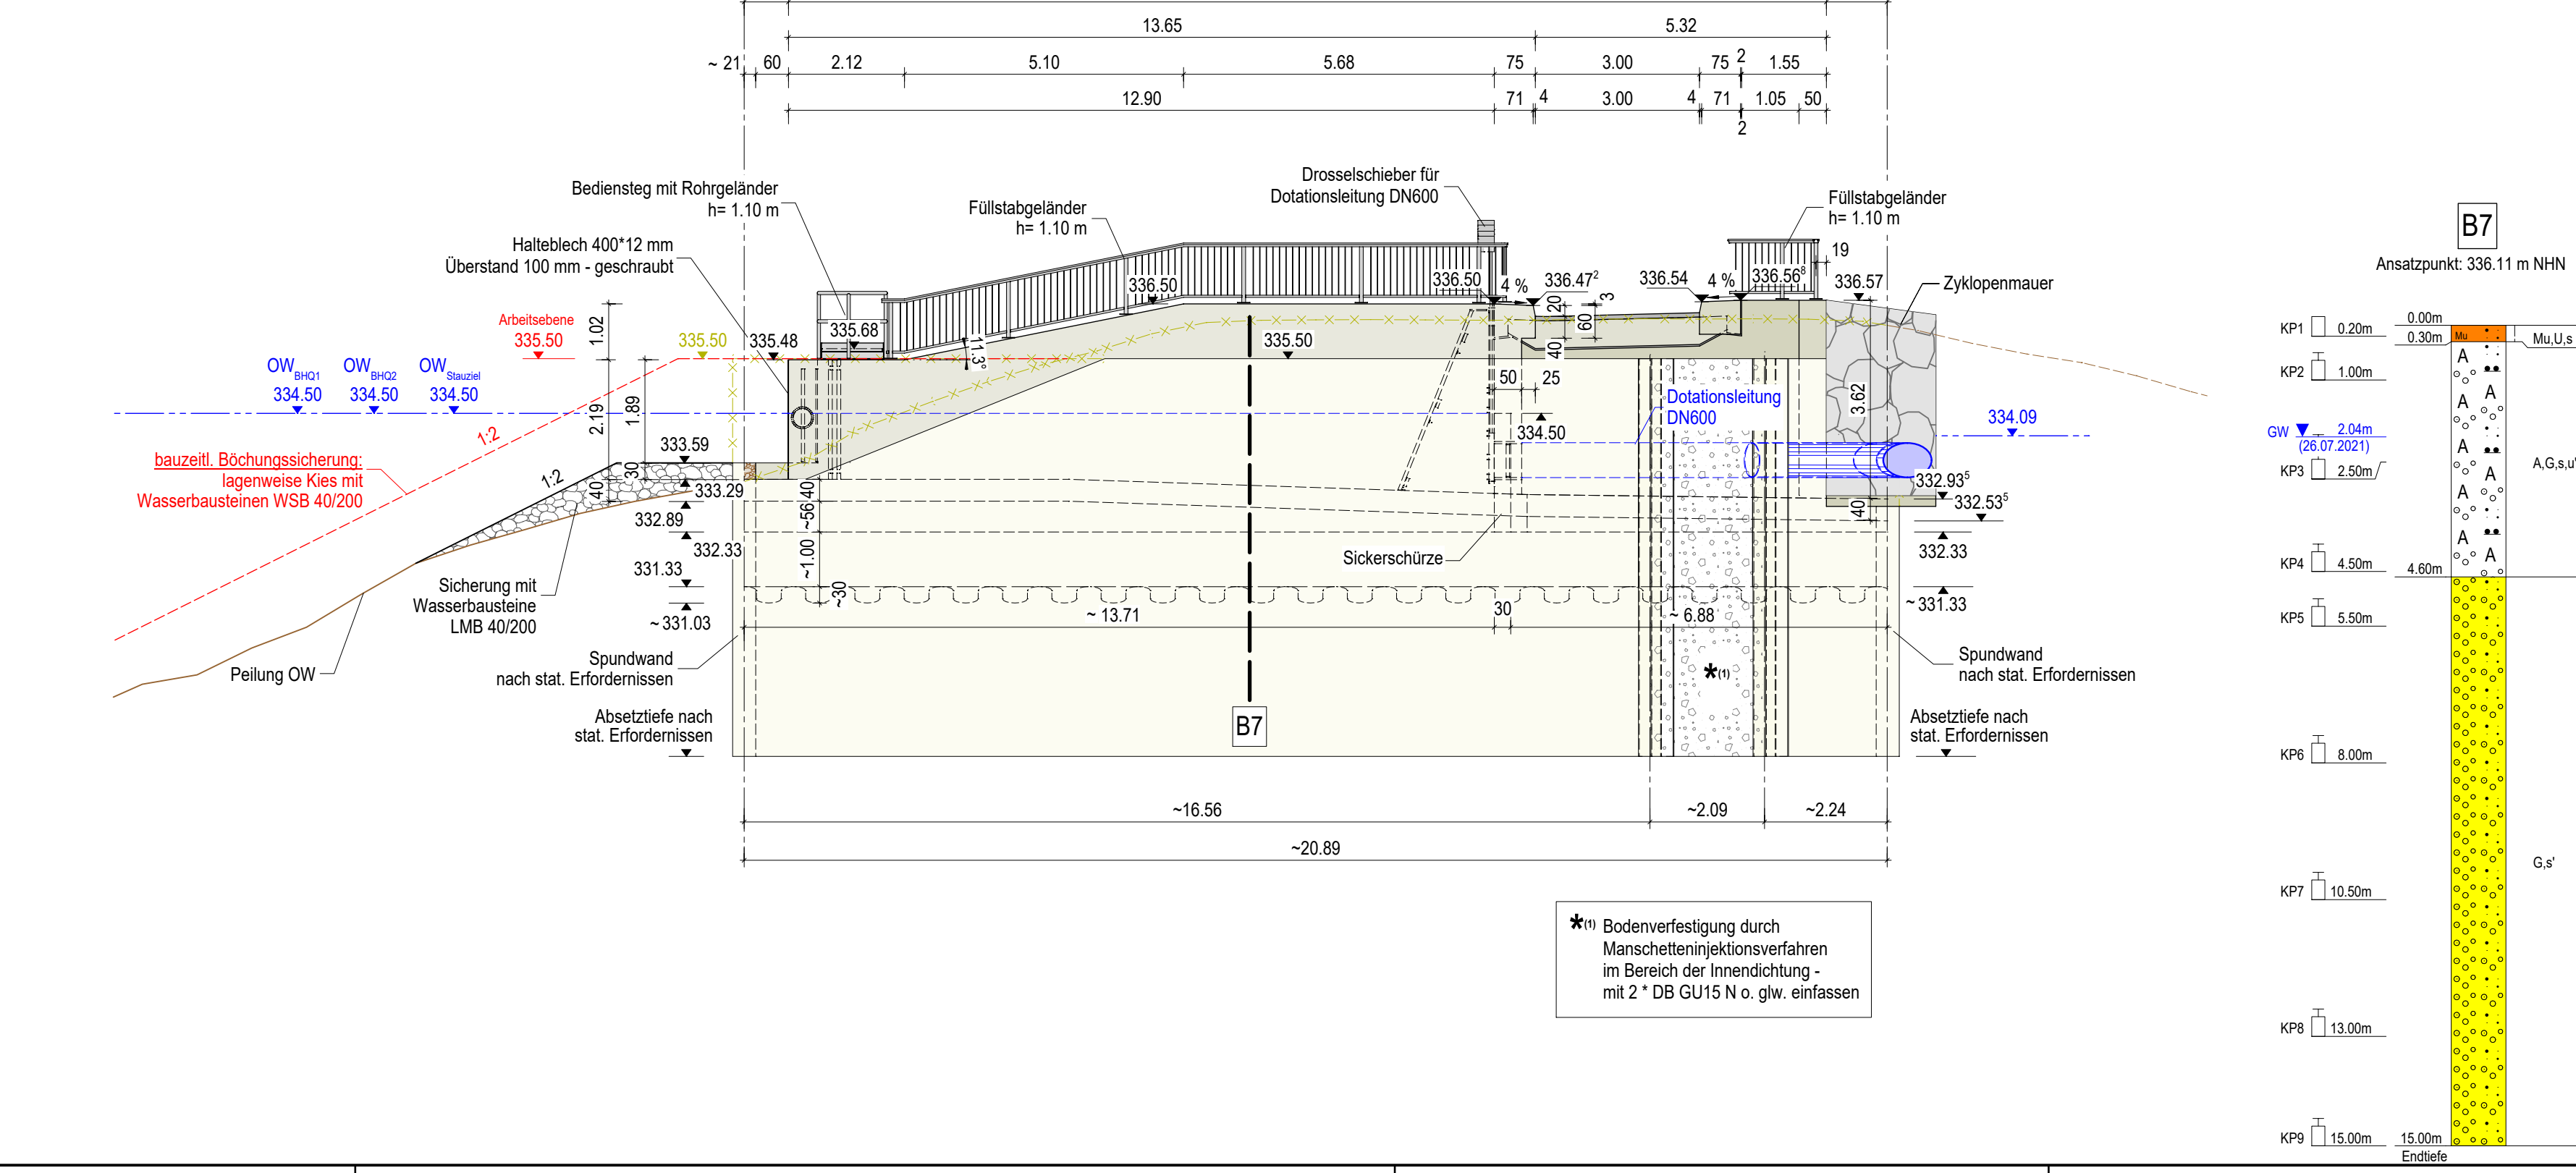

BAUSTOFFE

Unterbeton / Magerbeton:	C12/15 X0
Beton nach EC2-1-1:	C30/37 LP; (r < 0,3) XC4, XD1, XF3, XM1, WF [ZTV-W 215]
Schle, Wände, Überlaufschwelle:	C25/30 XC4, XD3, XF4, XM1 [ZTV-W 215]
Kopfbalken perm. Ulerfassung:	C30/37 LP; (r < 0,3; SB 2) XC4, XD1, XF3, XM1, WF [ZTV-W 215]
Bewehrte Betonfertigteile:	C30/37 LP; (r < 0,3; SB 2) XC4, XD1, XF3, XM1, WF [ZTV-W 215]
Beckenbeton, Unterfokk:	B 500B
Stahl nach DIN EN 10027-1:2017-01:	S240 GP
Spundwände:	S355
Gurtung, Stiefen:	S355 JR, feuerverzinkt
Bediensteg-Unterkonstruktion	S235 JR, feuerverzinkt
Bediensteg, Geländer:	GFK
Gerüst, Treppentufen:	GFK

Bericht der Baugrund- und Grundwasserverhältnisse, geologische und bodenmechanische sowie bautechnische Klassifizierungen und die für die erdstatistischen Berechnungen erforderliche Bodenrechenwerte gemäß: Geotechnik Ingenieurgesellschaft mbH, Geotechnischer Bericht vom 03.01.2022

LEGENDE

Bestand	Rückbau Bestand	schwere Rammsondierung (DPH)
Stahlbeton	Wasserbausteine	Rammsondierung (RKS)
unbewehrter Beton	Dotationseileitung	Kernbohrung (RKS/KB)
Holz (Eiche)	Rückbau Bestandsgründe	Bohrung (B)
Stb-Fertigteil	Rückbau Spundwand	
Gitterrost	Rammbohle (Baugrube)	
Substrat		


DAZUGEHÖRIGE PLÄNE:

ETL-4-1-201 Bauwerksplan Ausstiegsbauwerk, Draufsicht und Ansichten

Lagesystem: GK 4

Höhensystem: DHHN12

Übersicht:

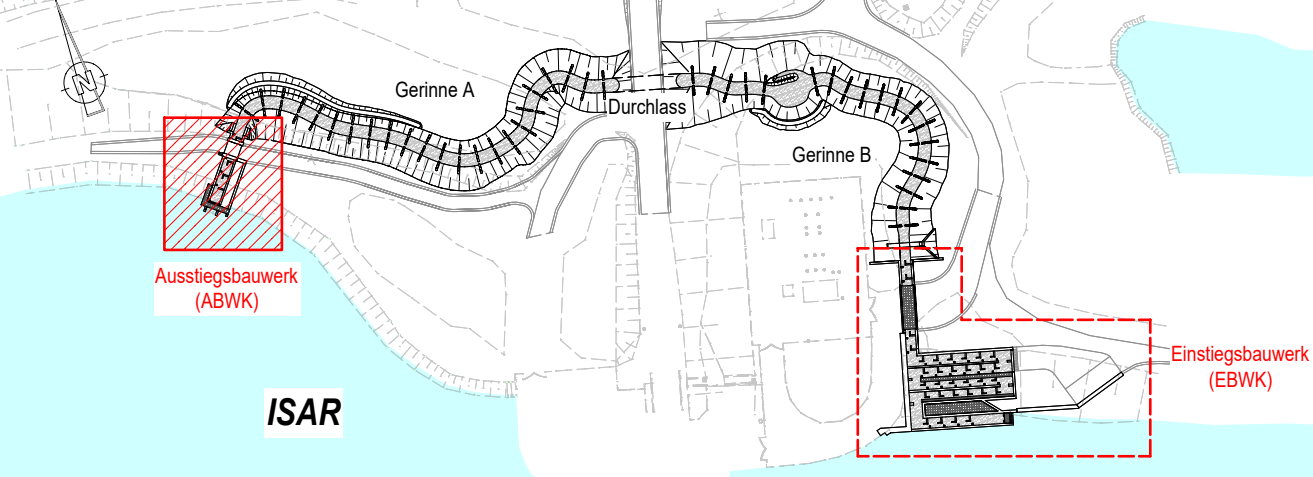

Index	Bemerkung	geändert	am	Name	gepr.	am	Name
1							
2							
