Dotationsleitung

LEGENDE:

Station 0+065,542
1,130 % 13,277 m
0,160 % 93,681 m
Tangentenschnittpunkt mit Neigungsanzeiger

geplante Dotationsleitung

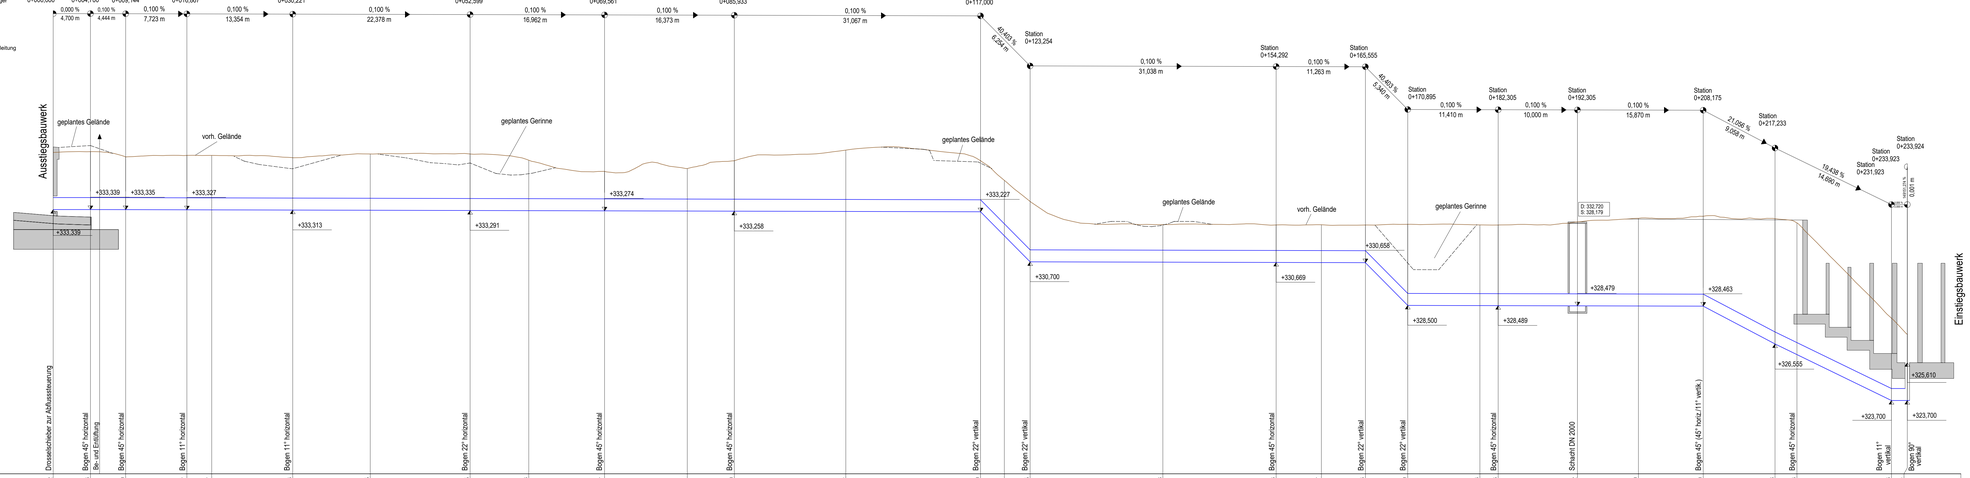

M = 1:250/100
NHN 320,00

| | | |