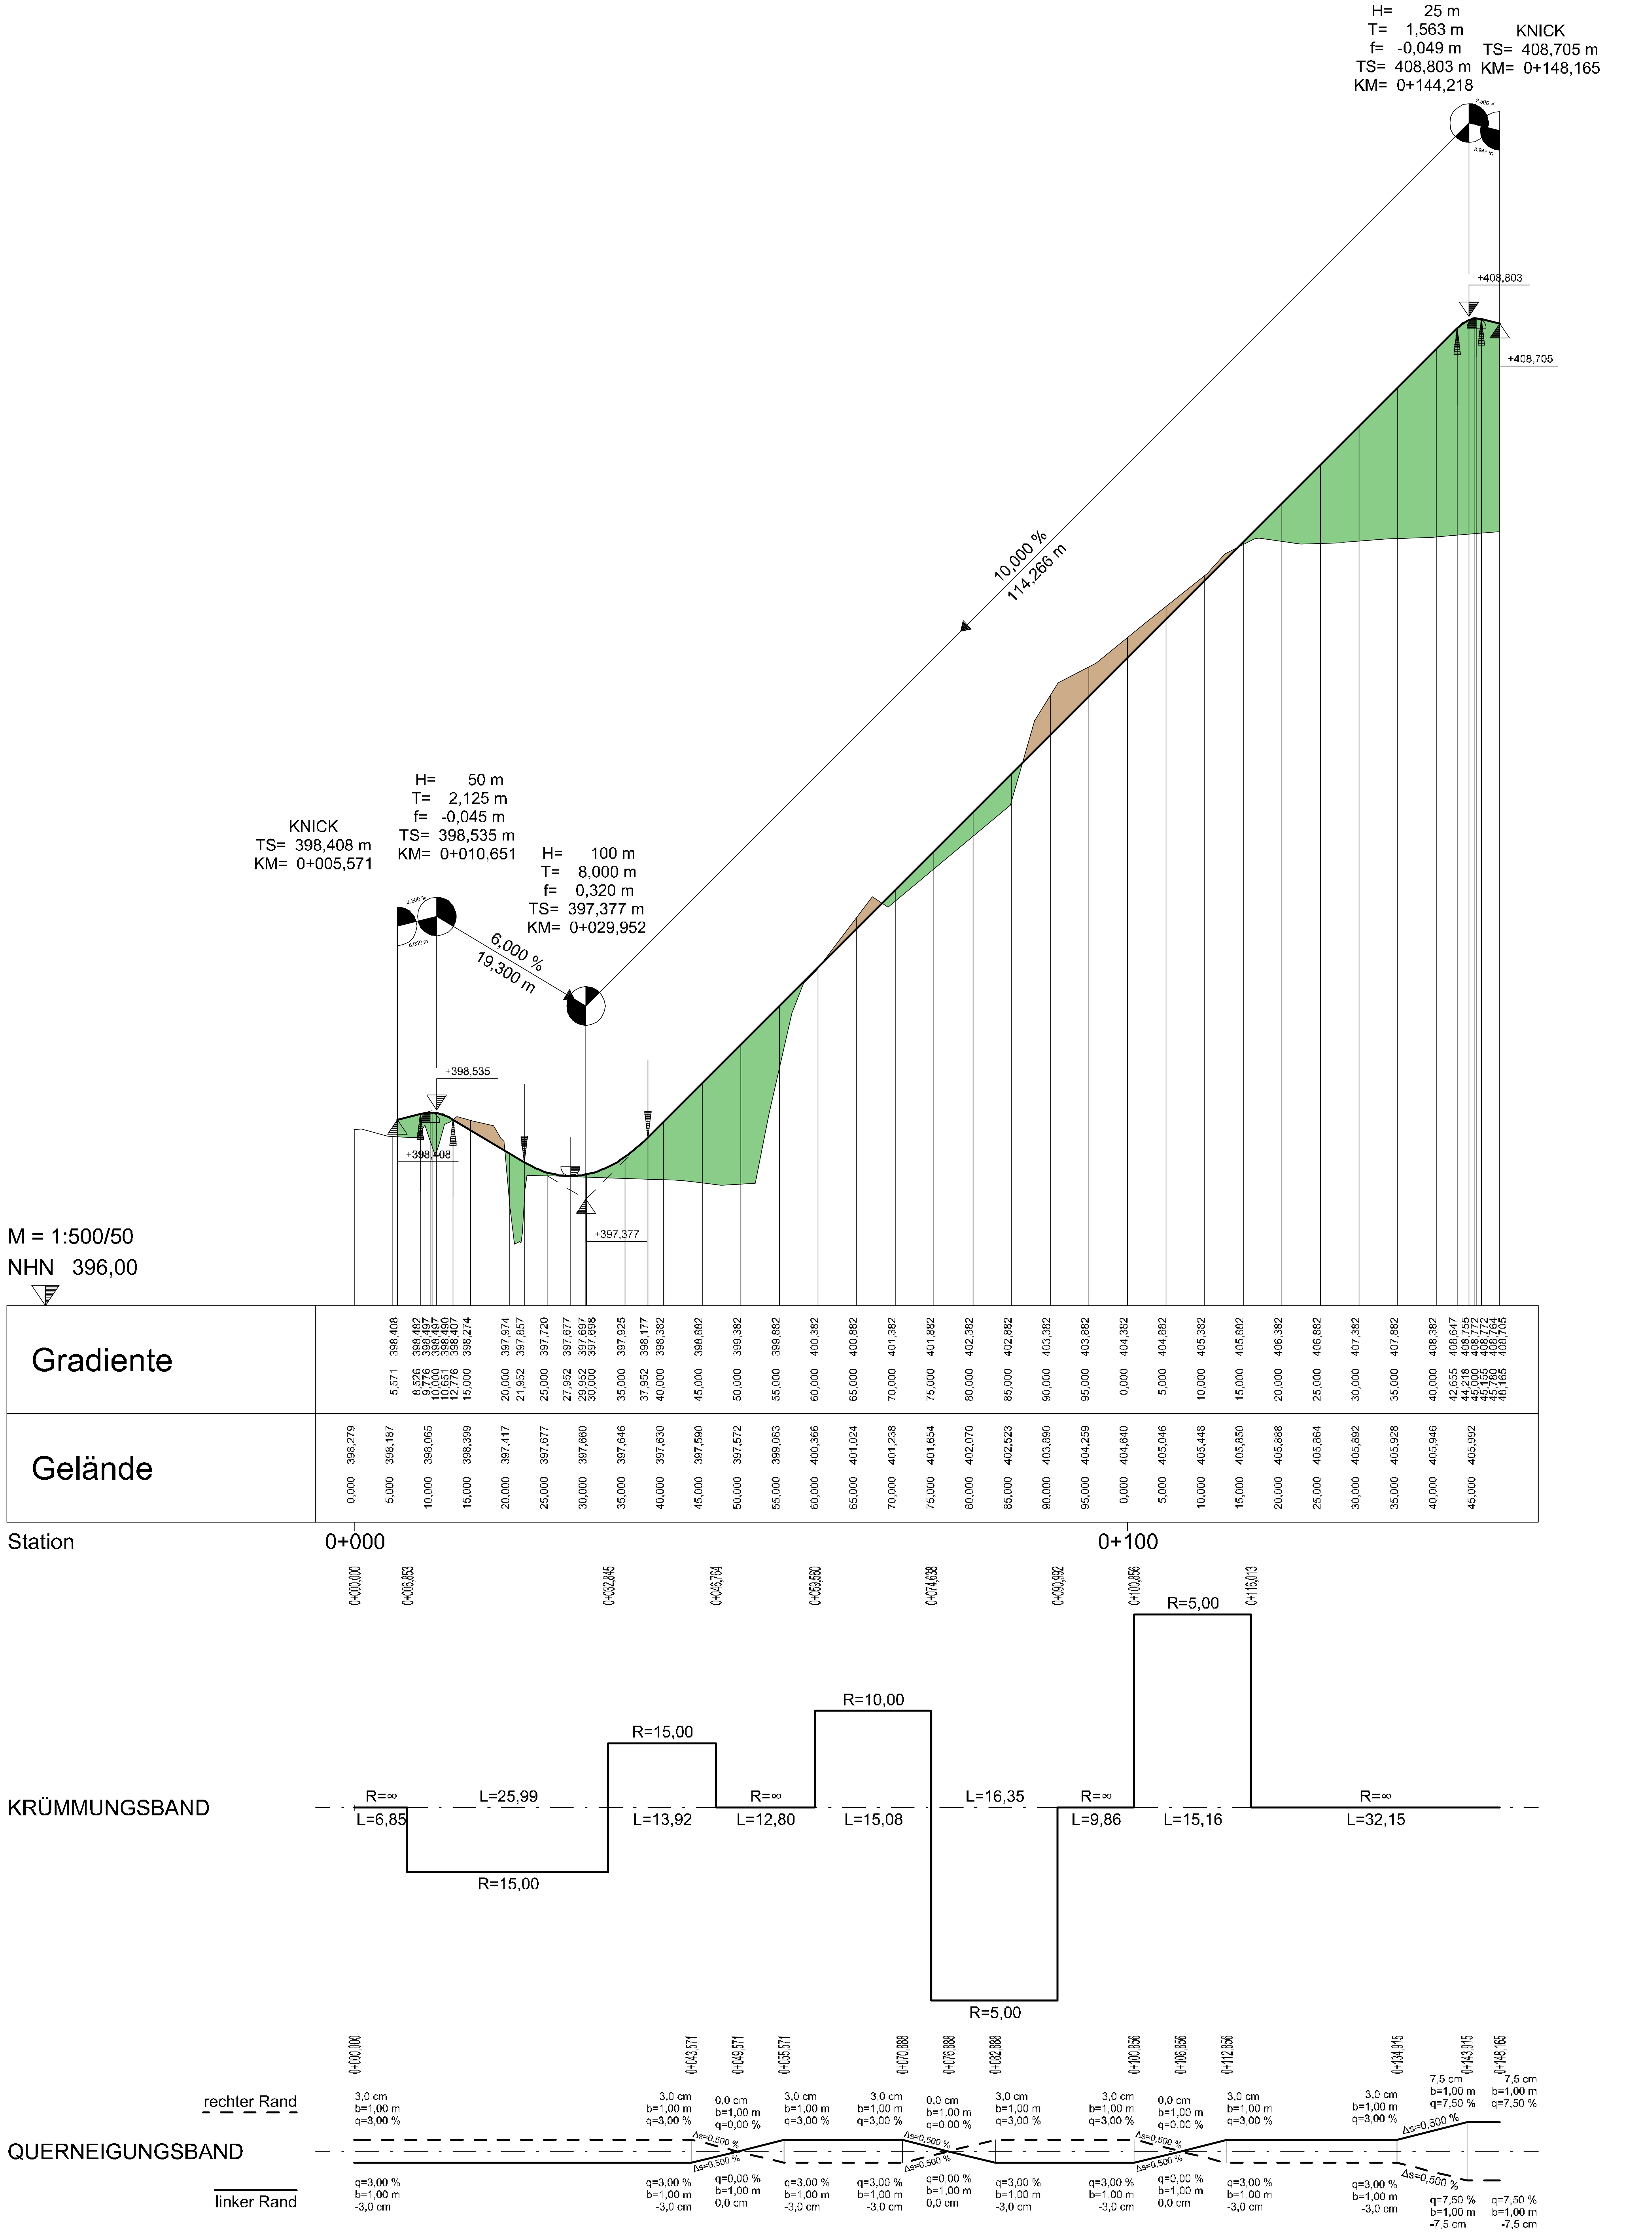


## Zeichenerklärung

Gradientenhochpunkt

Gradiententiefpunkt

Ausrundungsbeginn Kuppe / Ausrundungsende Wanne

Damm

Einschnitt

H = 15 000m — 1,5 % 1531,0 m — 0,7 % 725,0 m — Neigungsbrechpunkt mit Angabe von Ausrundungshalbmesser, Längsneigung

| Index | Art der Änderung | Datum geänd. | Name geänd. | Datum gepr. | Name gepr. |
|---|---|---|---|---|---|

Bauherr: Gemeinde Mengkofen

Landkreis: Dingolfing - Landau

| | Datum | Name |
|---|---|---|
| bearbeitet: | 15.12.2020 | Höchstetter |
| gezeichnet: | 03.05.2021 | Höchstetter |
| geprüft: | 14.05.2021 | Scholz |

Maßstab: 1:500/50 — Anlage: 4.6

Projektnummer: MHW150 — Plan-Nr.: HP2.40

Koordinatenreferenzsystem: ETRS89 / UTM - Zone 32

Höhenbezugssystem: DHHN2016 (NHN)

Bauvorhaben:
Hochwasserschutz am Kattenbach
im Ortsteil Weichshofen

Genehmigungsplanung

Planbezeichnung:

# Höhenplan

Gehweg

11.06.2021
Datum — Unterschrift Entwurfsverfasser

Datum — Unterschrift Vorhabensträger

BERATENDE INGENIEURE
Stelzenberger, Scholz & Partner
Partnerschaftsgesellschaft mbB
Sarchinger Feld 1 · 93092 Barbing
Tel.: 09401 5284-0 · www.s2bi.de