



DAUFSICHT

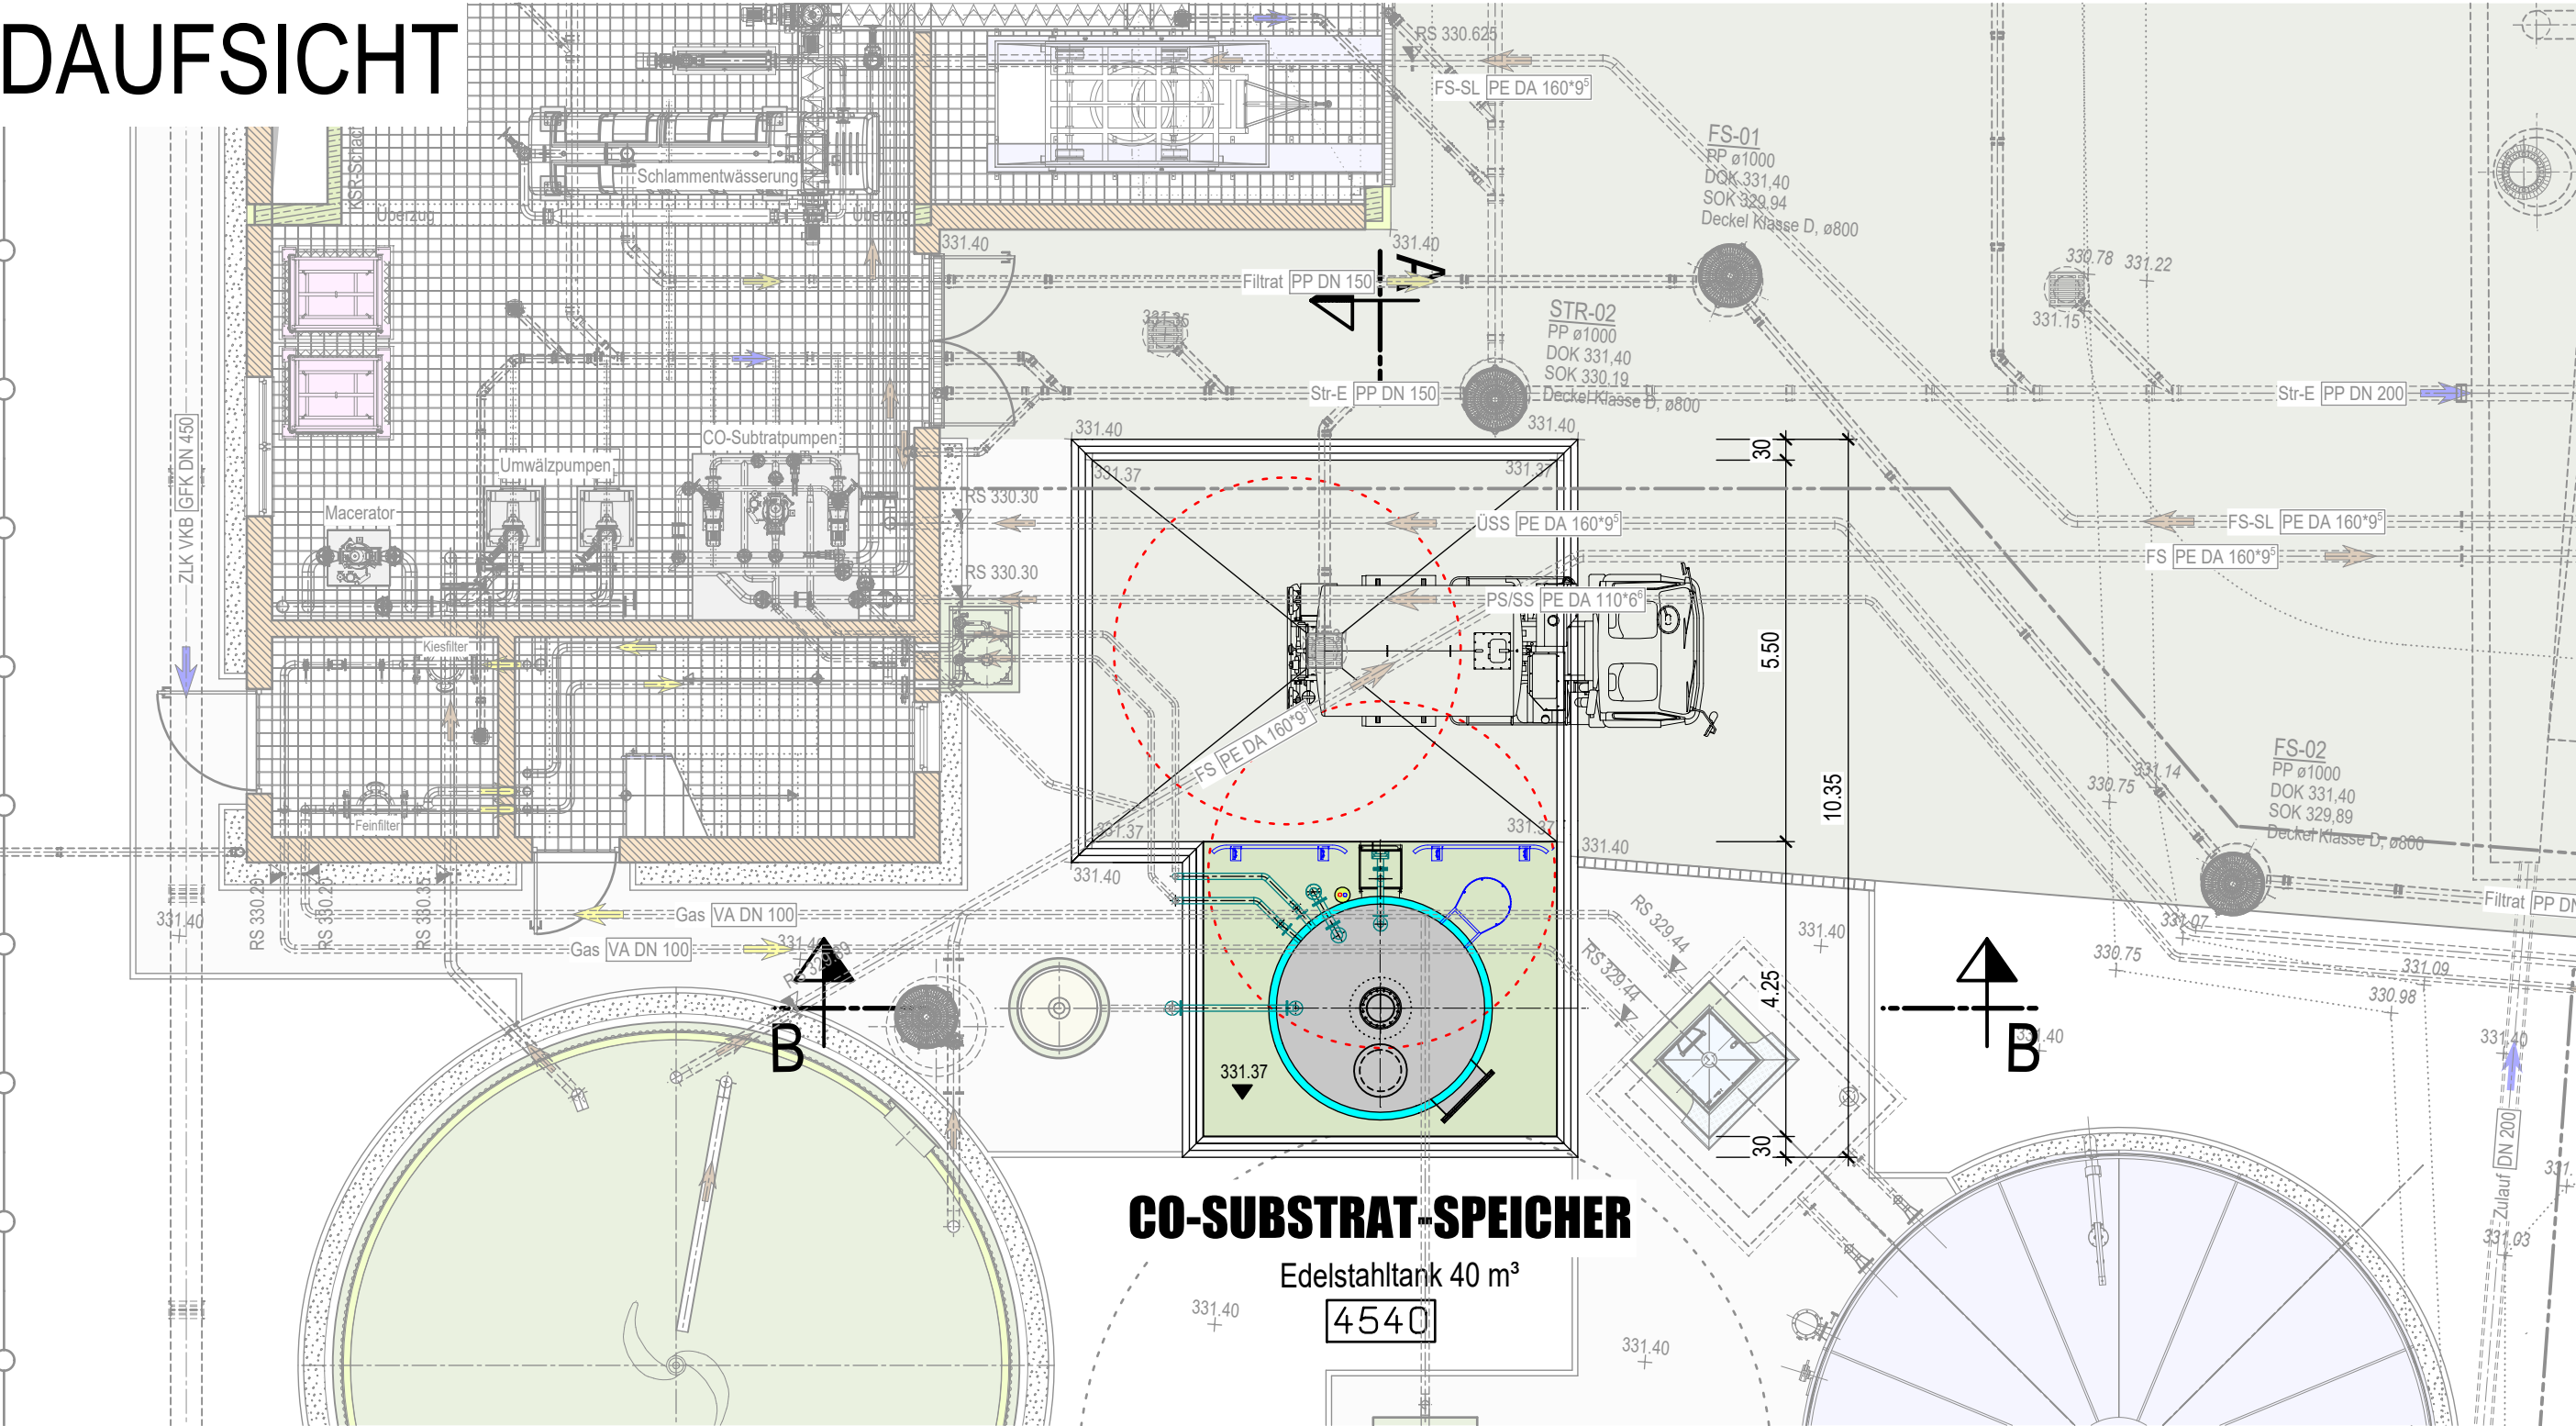

SCHNITT A-A

CO-SUBSTRAT-SPEICHER


Edelstahltank 40 m³
4540

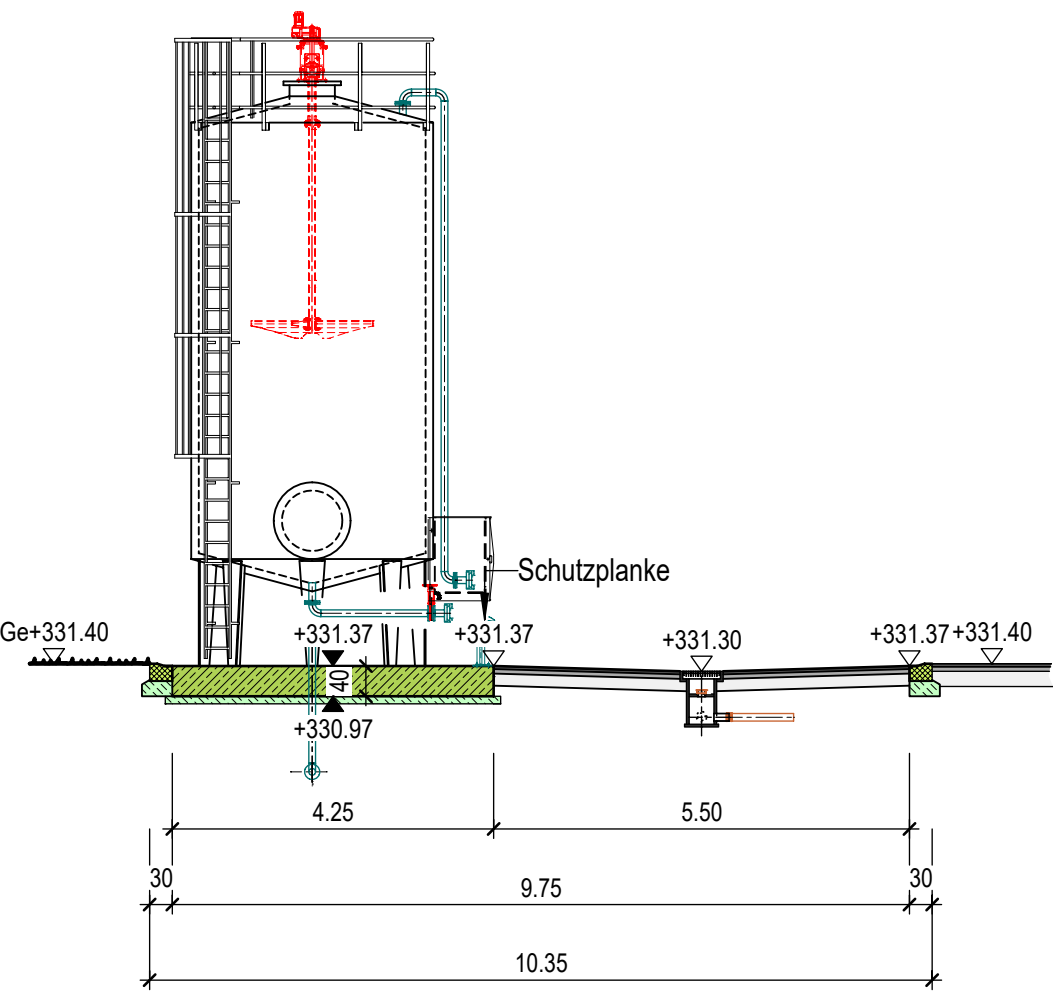

SCHNITT B-B

CO-SUBSTRAT-SPEICHER

Edelstahltank 40 m³
4540

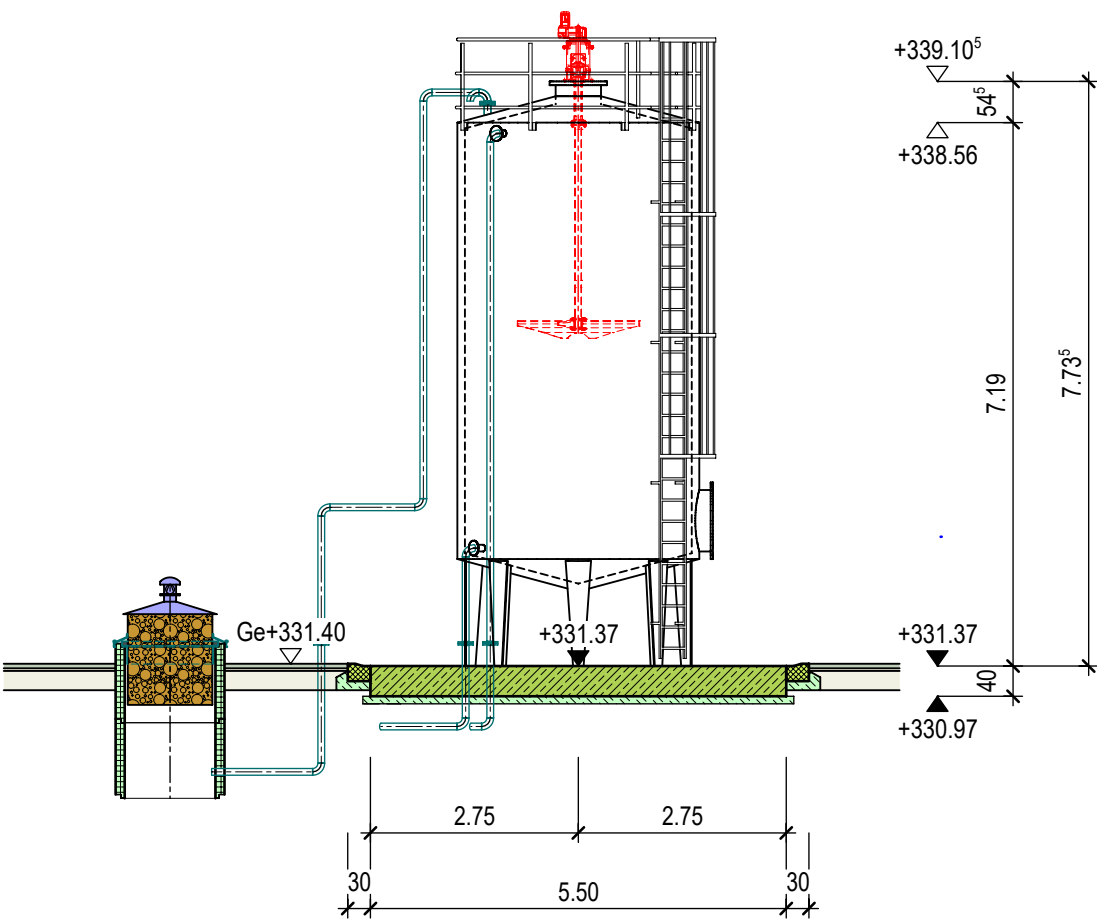

Planname COS - Draufsicht und Schnitte		
Plannummer 18	Leistungsphase Entwurfsplanung	Index
 Beilagennummer: 18		
	Markt Wallersdorf Erweiterung der Kläranlage 15.000 EW	
Bauteil	Co-Substrat Lagerbehälter	
Leistungsphase	Entwurfsplanung	
Planart	Draufsicht und Schnitte	
Hauptplaner	DÜNSTER • AIGNER • KOLLEGEN Ingenieurplanungsgruppe GmbH Tel. 089/552264-0 Fax. 089/552264-29 Christoph-Rapparini-Bogen 27/EG 80639 MÜNCHEN	
Auftraggeber	Markt Wallersdorf 1. Bürgermeister Herr Aster Marktplatz 19 94522 Wallersdorf	
Datum		Gez. Bürgermeister
Ges.		