



SCHNITT A-A

KANALSPÜLGUTANNAHME

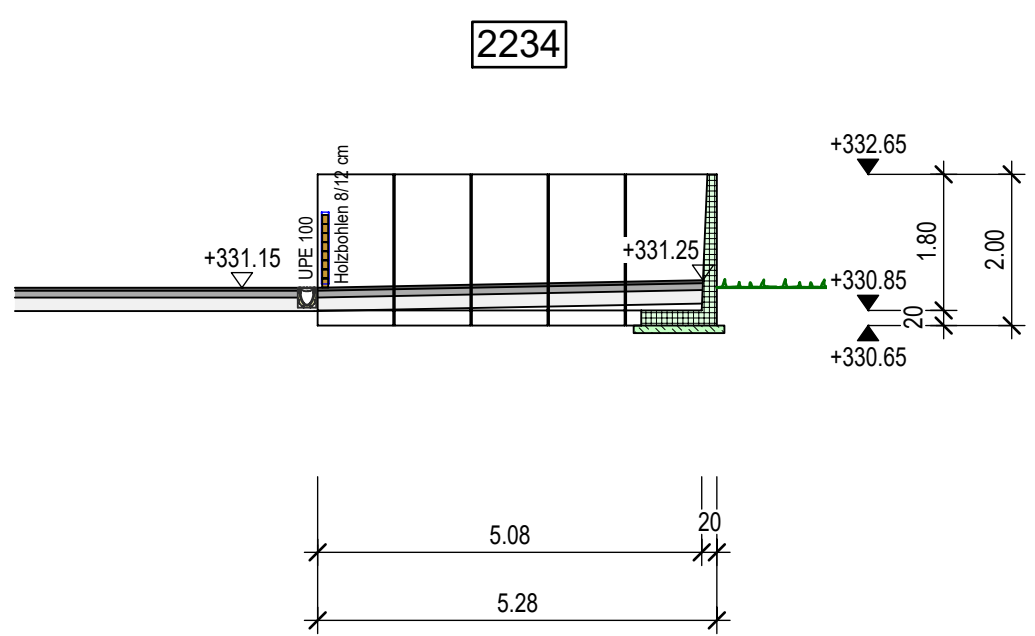

DAUFSICHT

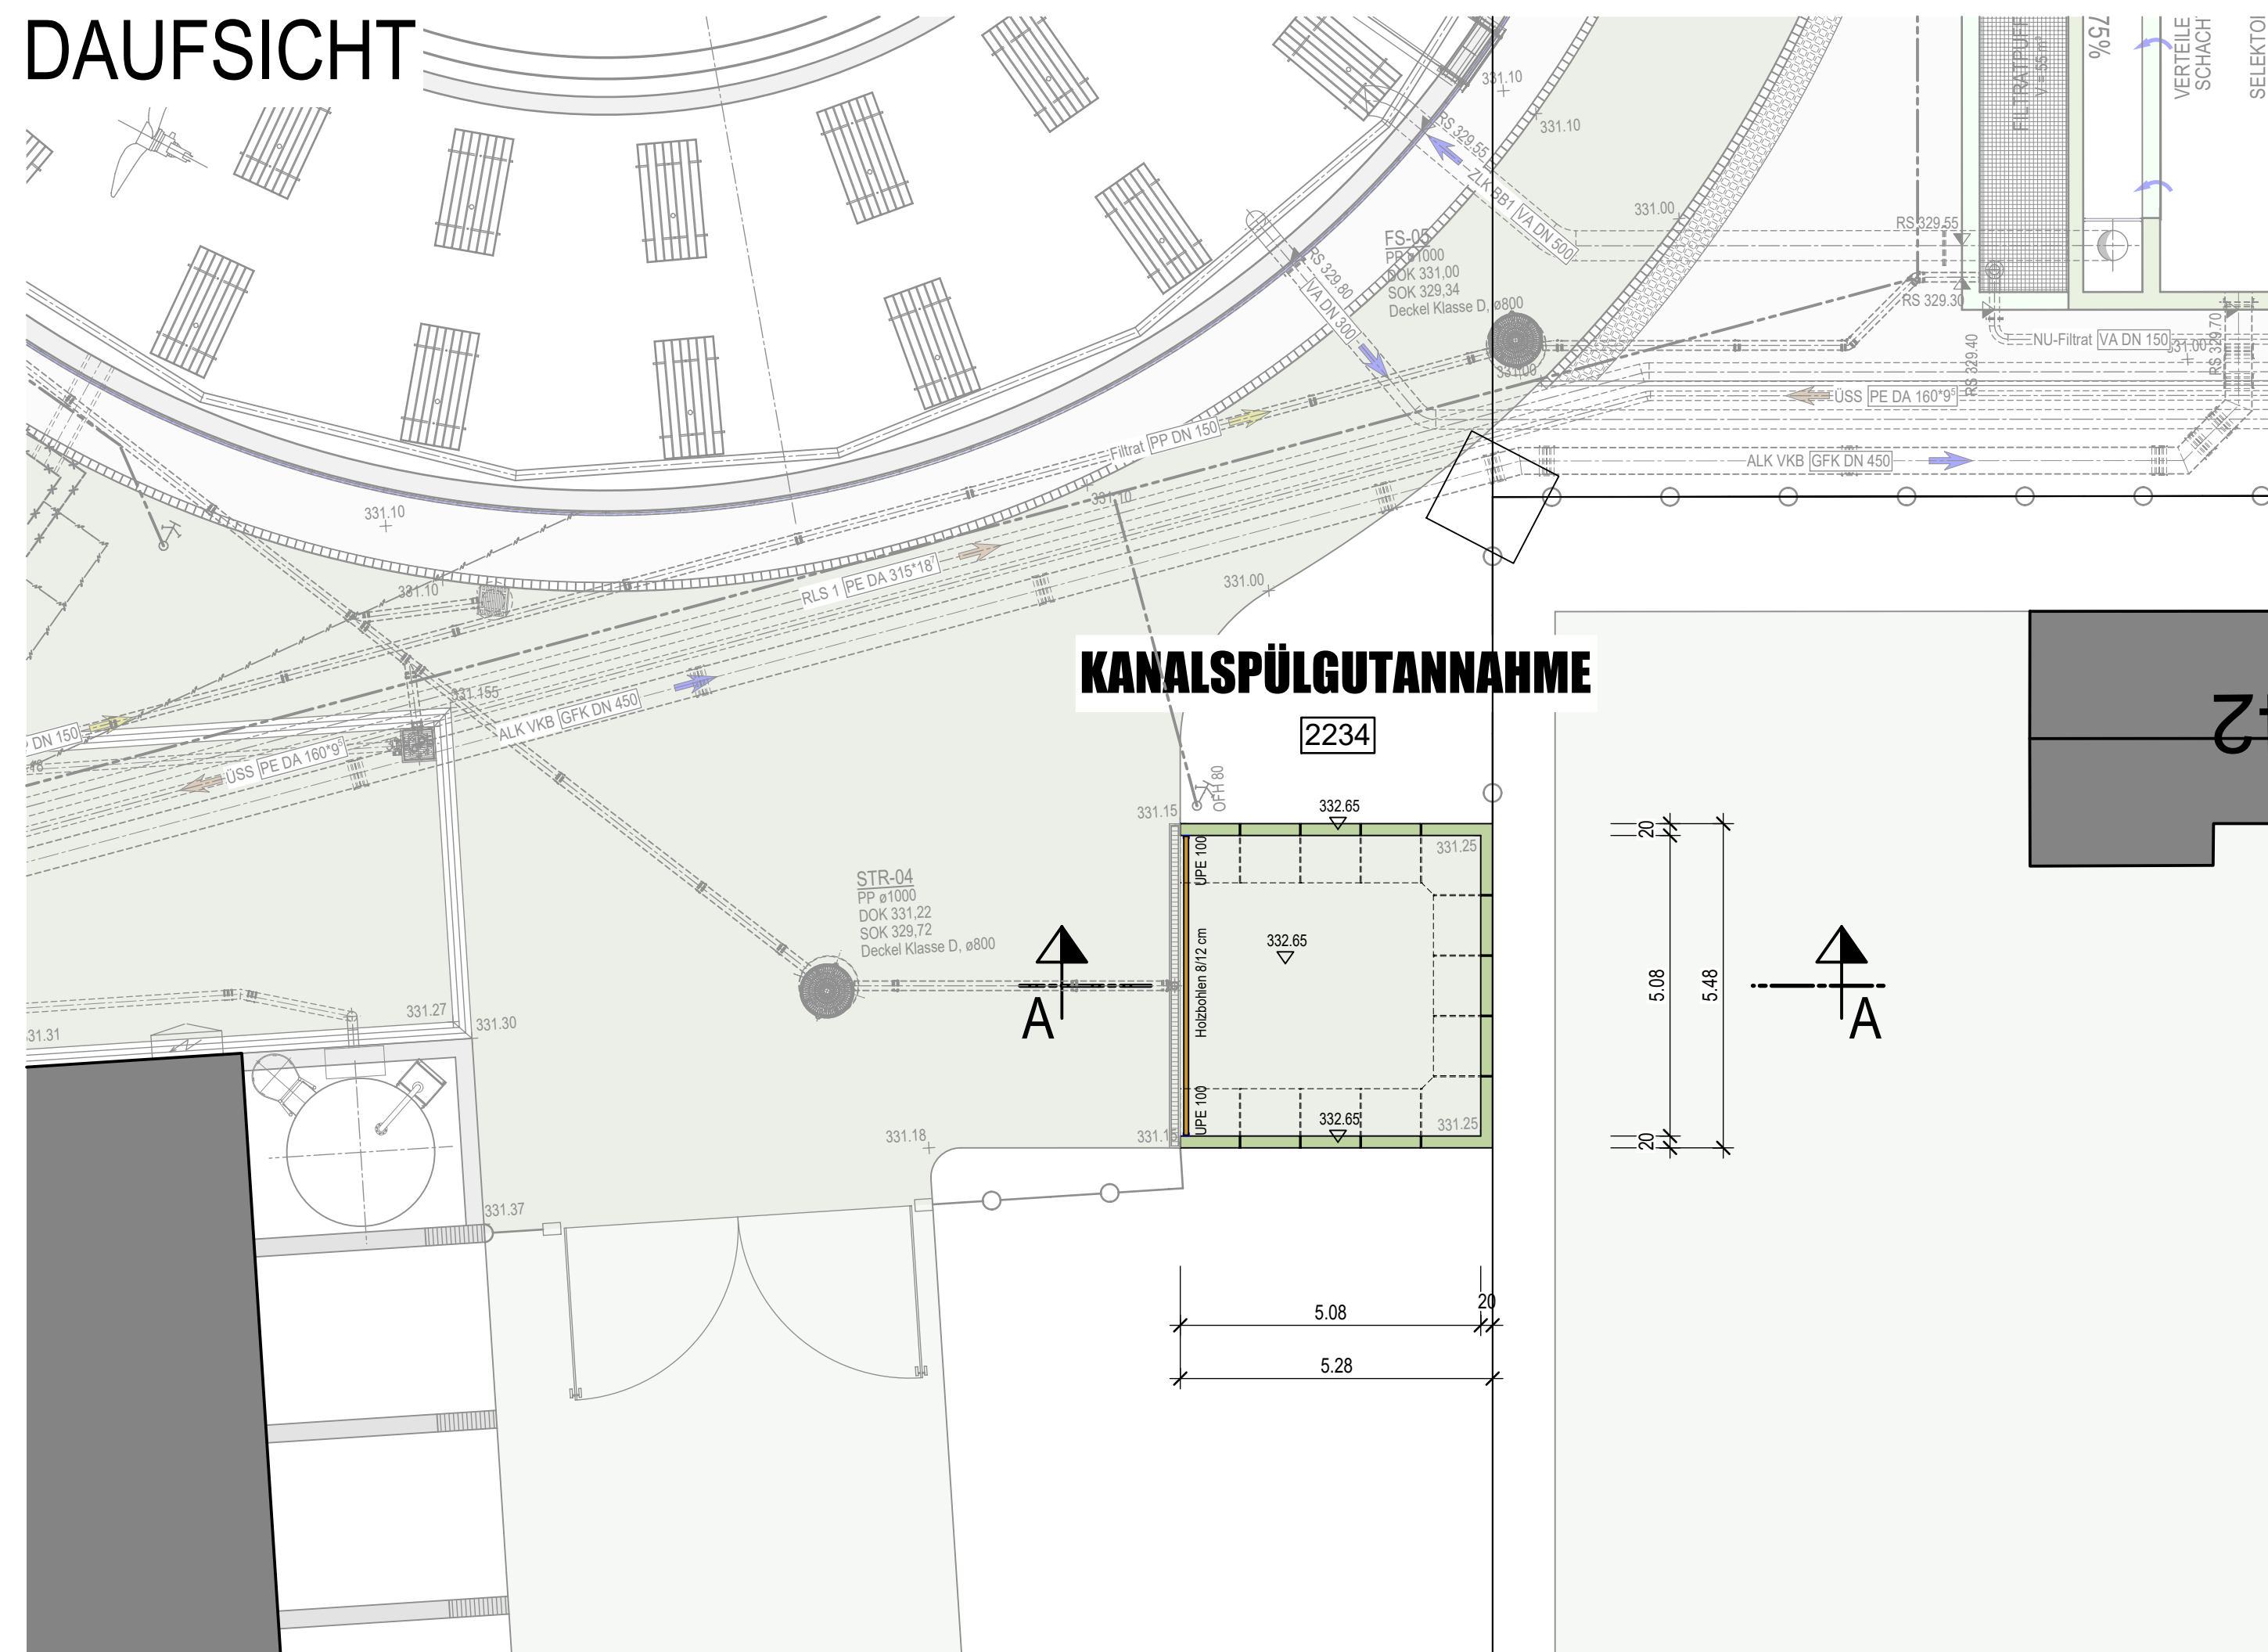

Plannamen		
KSA - Draufsicht und Schnitte		
Plannummer	Leistungsphase	Index
20	Entwurfsplanung	
Beilagennummer: 20		
 Markt Wallersdorf Erweiterung der Kläranlage 15.000 EW		
Bauteil	Kanalspülgutannahme	
Leistungsphase	Entwurfsplanung	
Planart	Draufsicht und Schnitte	Maßstab 1:100 Format DIN A2
Hauptplaner	DÜNSER • AIGNER • KOLLEGEN Ingenieurplanungsgruppe GmbH Tel. 089/552264-0 Fax. 089/552264-29 Christoph-Rapparini-Bogen 27/EG 80639 MÜNCHEN	
Freigabe		Gez. M. Lerner
Auftraggeber	Markt Wallersdorf 1. Bürgermeister Herr Aster Marktplatz 19 94522 Wallersdorf	Datum Ges.