
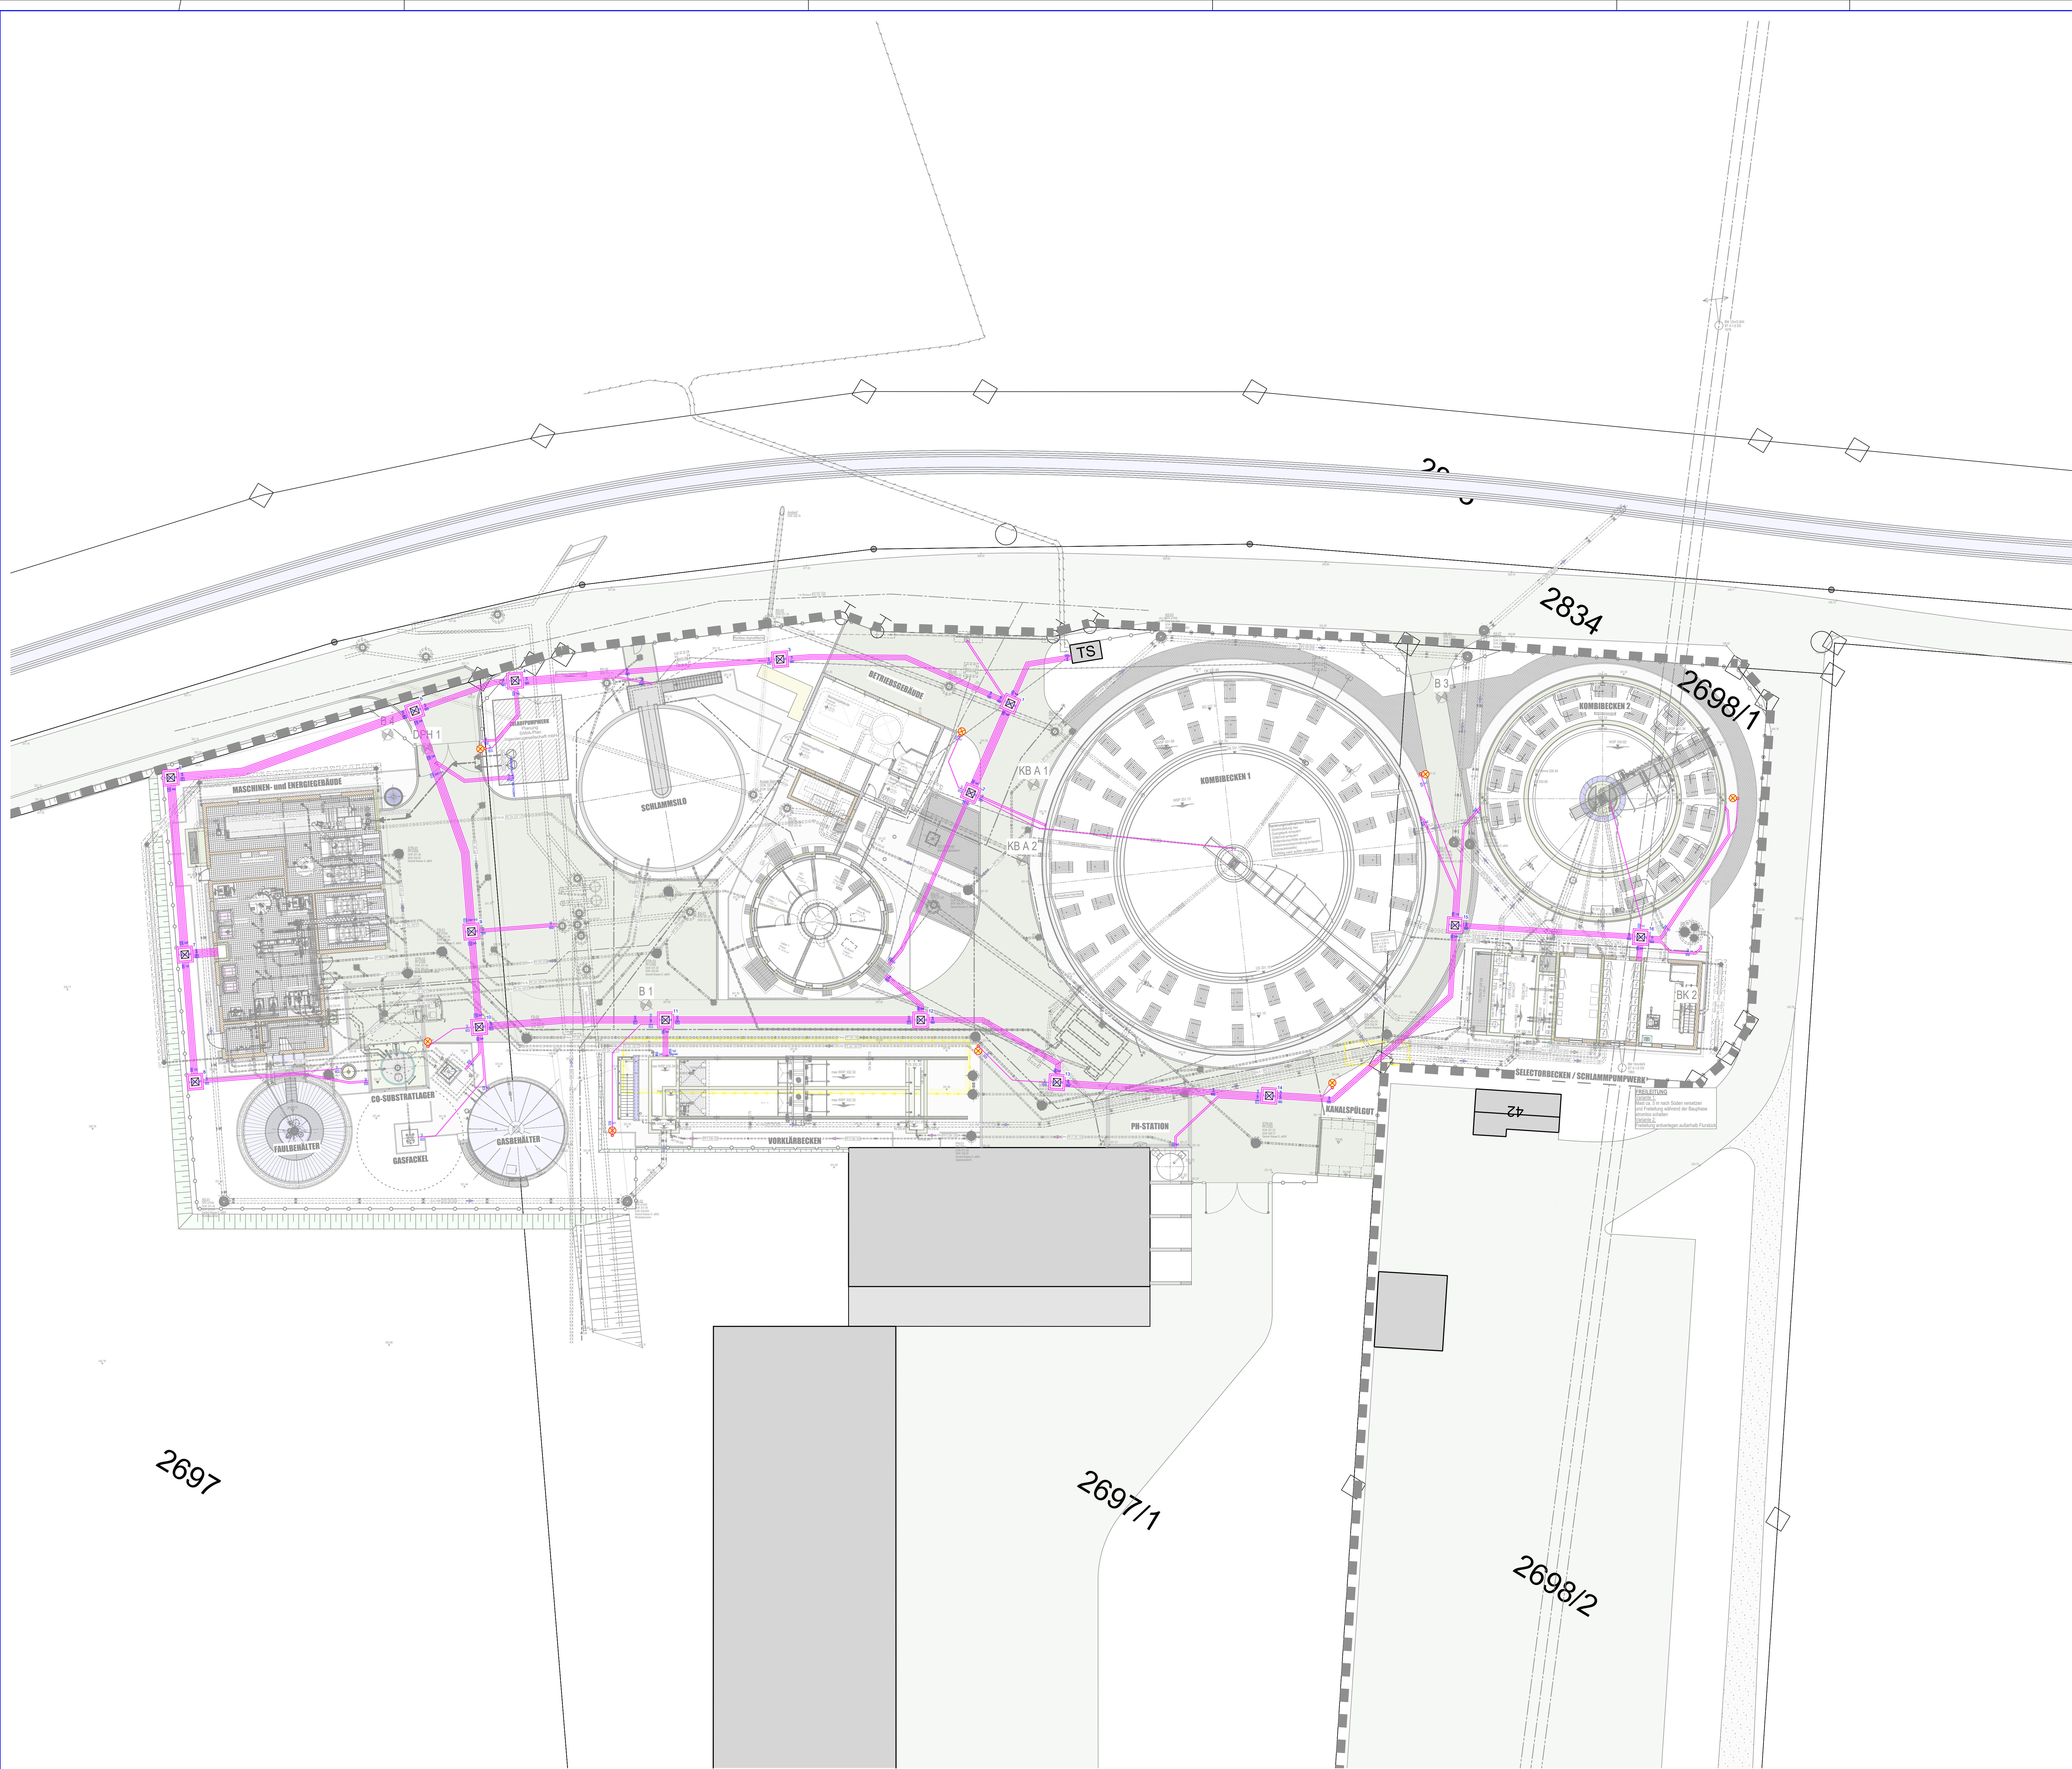


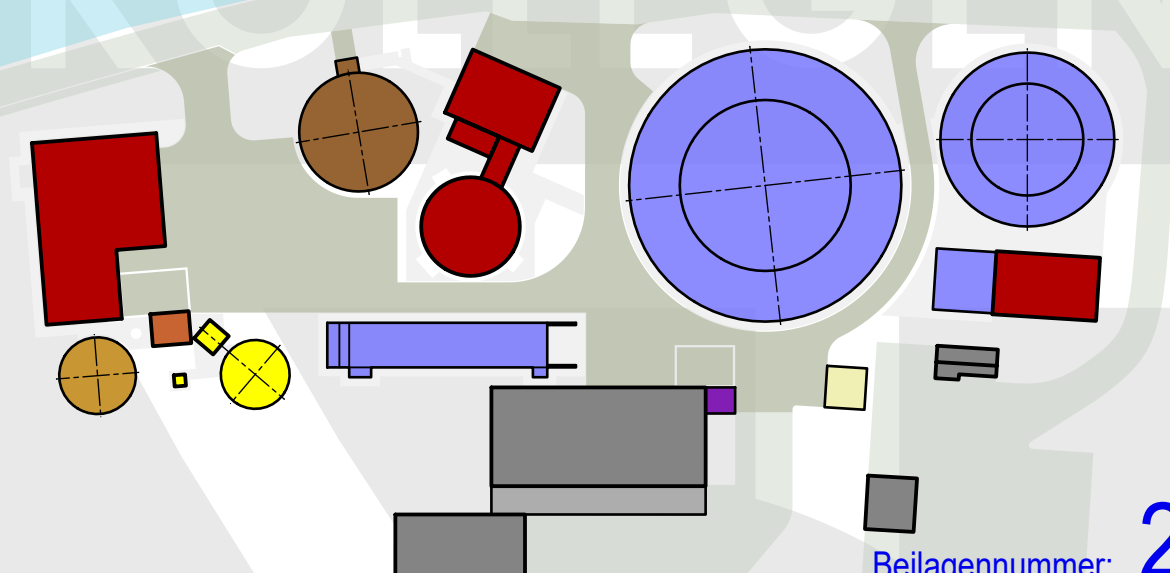

Planname KA - Kabelschutzrohre		
Plannummer 26	Leistungsphase Entwurfsplanung	Index
 Beilagennummer: 26		
 Markt Wallersdorf Erweiterung der Kläranlage 15.000 EW		
Bauteil	Kläranlage Gesamt	
Leistungsphase	Entwurfsplanung	
Planart	Kabelschutzrohre	Maßstab 1:200 Format DIN A0
Hauptplaner	Freigabe	
 KOLLEGEN DÜNSER • AIGNER • KOLLEGEN Ingenieurplanungsgruppe GmbH Tel. 089/552264-0 Fax. 089/552264-29 Christoph-Rappert-Ring 27 EG 80339 MÜNCHEN	 Gez. M. Lerner	Datum
Auftraggeber	Markt Wallersdorf 1. Bürgermeister Herr Aster Marktplatz 19 94522 Wallersdorf	Ges.