
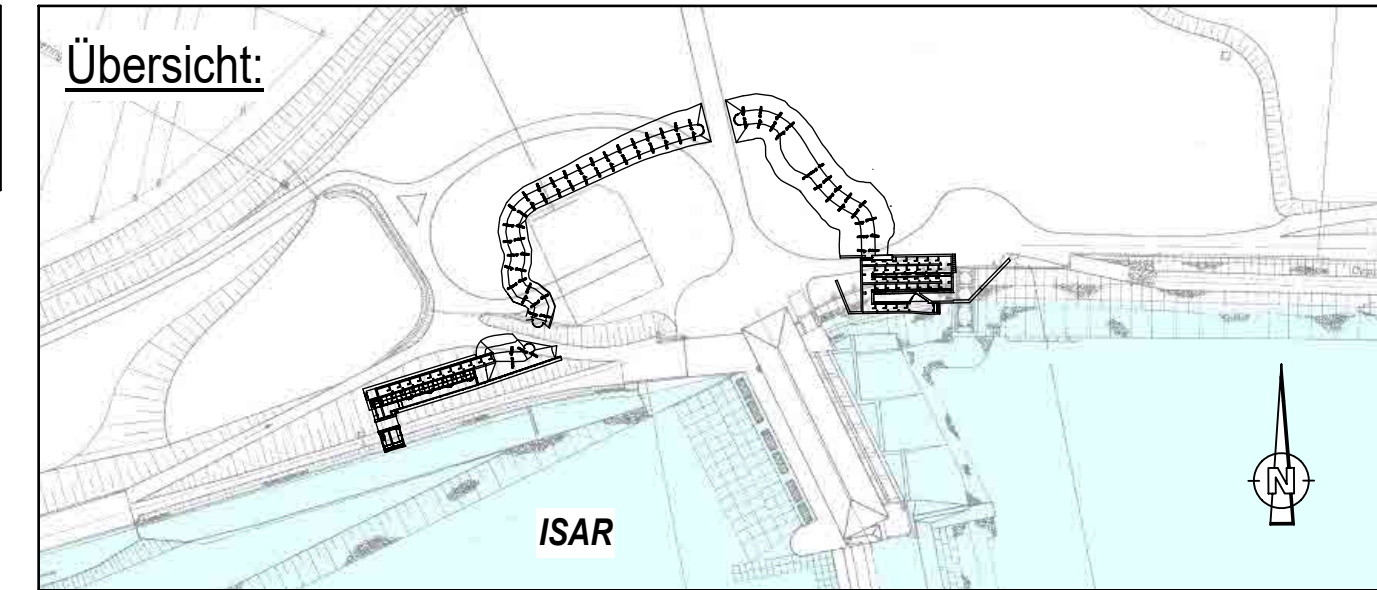
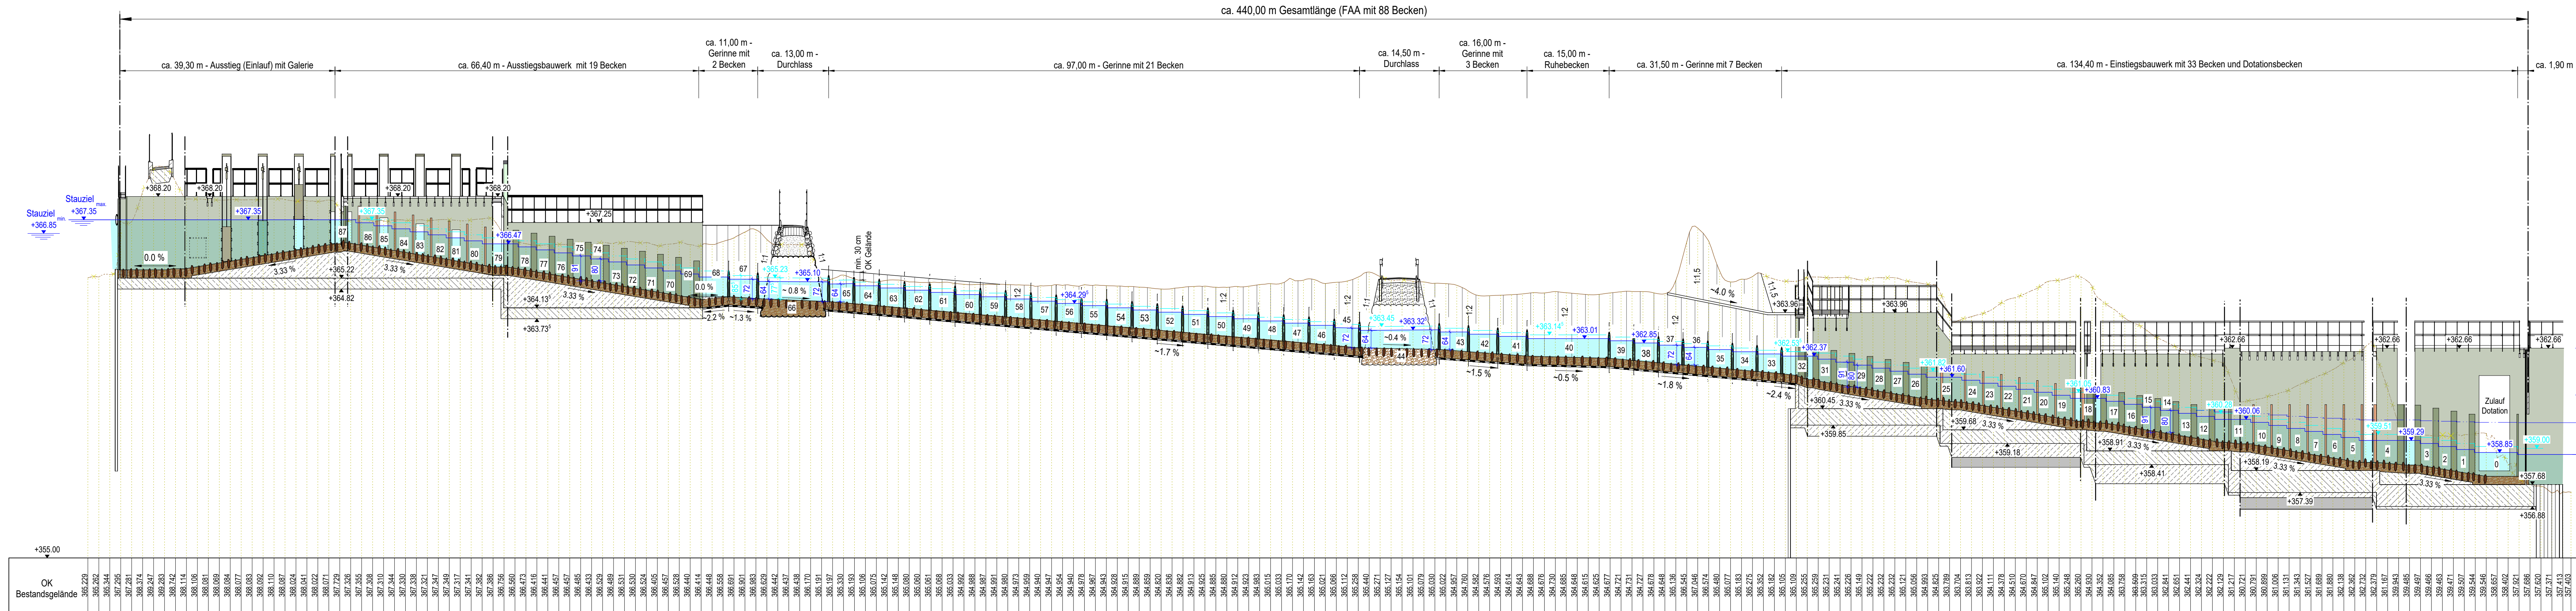


Längsabwicklung in Achse M 1: 100 (Höhe) / M 1:500 (Länge)

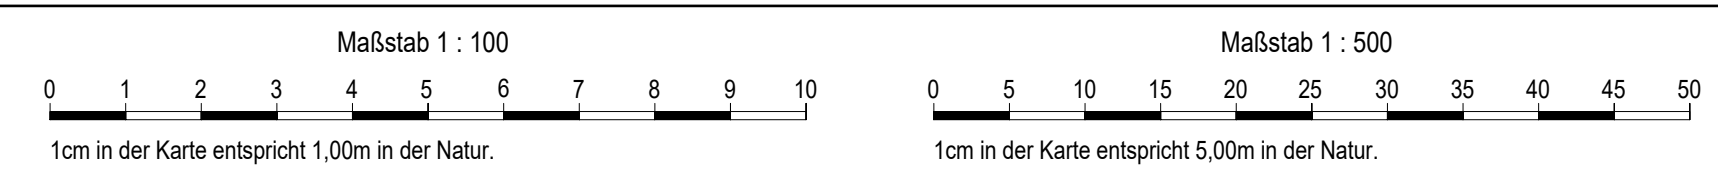

Vermerk der Genehmigungsbehörde:

c			
b			
a			
IND	DATUM	NAME	BEZEICHNUNG:

Vorhabensträger:	
------------------	--



Uniper Kraftwerke GmbH
Luitpoldstr. 27
84034 Landshut
Telefon 0871 694 - 02
Fax 0871 694 - 4279

Landshut, 23.06.2023
Ort, Datum


.....
Unterschrift

Planer:



LACKNER SE
straße 38
München

München, 23.06.2023

Ort, Datum

.....
Unterschrift

Projekt:

Herstellung der Durchgängigkeit - Untere Isar

	NAME	DATUM
Bearbeitet	Pfluger	06/2023
Gezeichnet	Prehn	06/2023
Geprüft	Gollasch	06/2023
Gesehen		

Bauteil:

Fischaufstiegsanlage Gummering (GUM)
Längsschnittabwicklung

Ersatz für Plan-M

	=
--	---

Ersetzt durch Pl

Planungsphase: GENEHMIGUNGSPLANUNG

Projekt-Nr.:

Maßstab:

Plan-Nr.:

Anlage-Nr.:

Projekt-Nr. IL: 2019-019

H/B = 297 / 1189 (0.35m ²)
--